
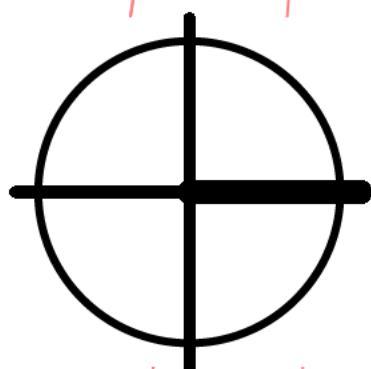


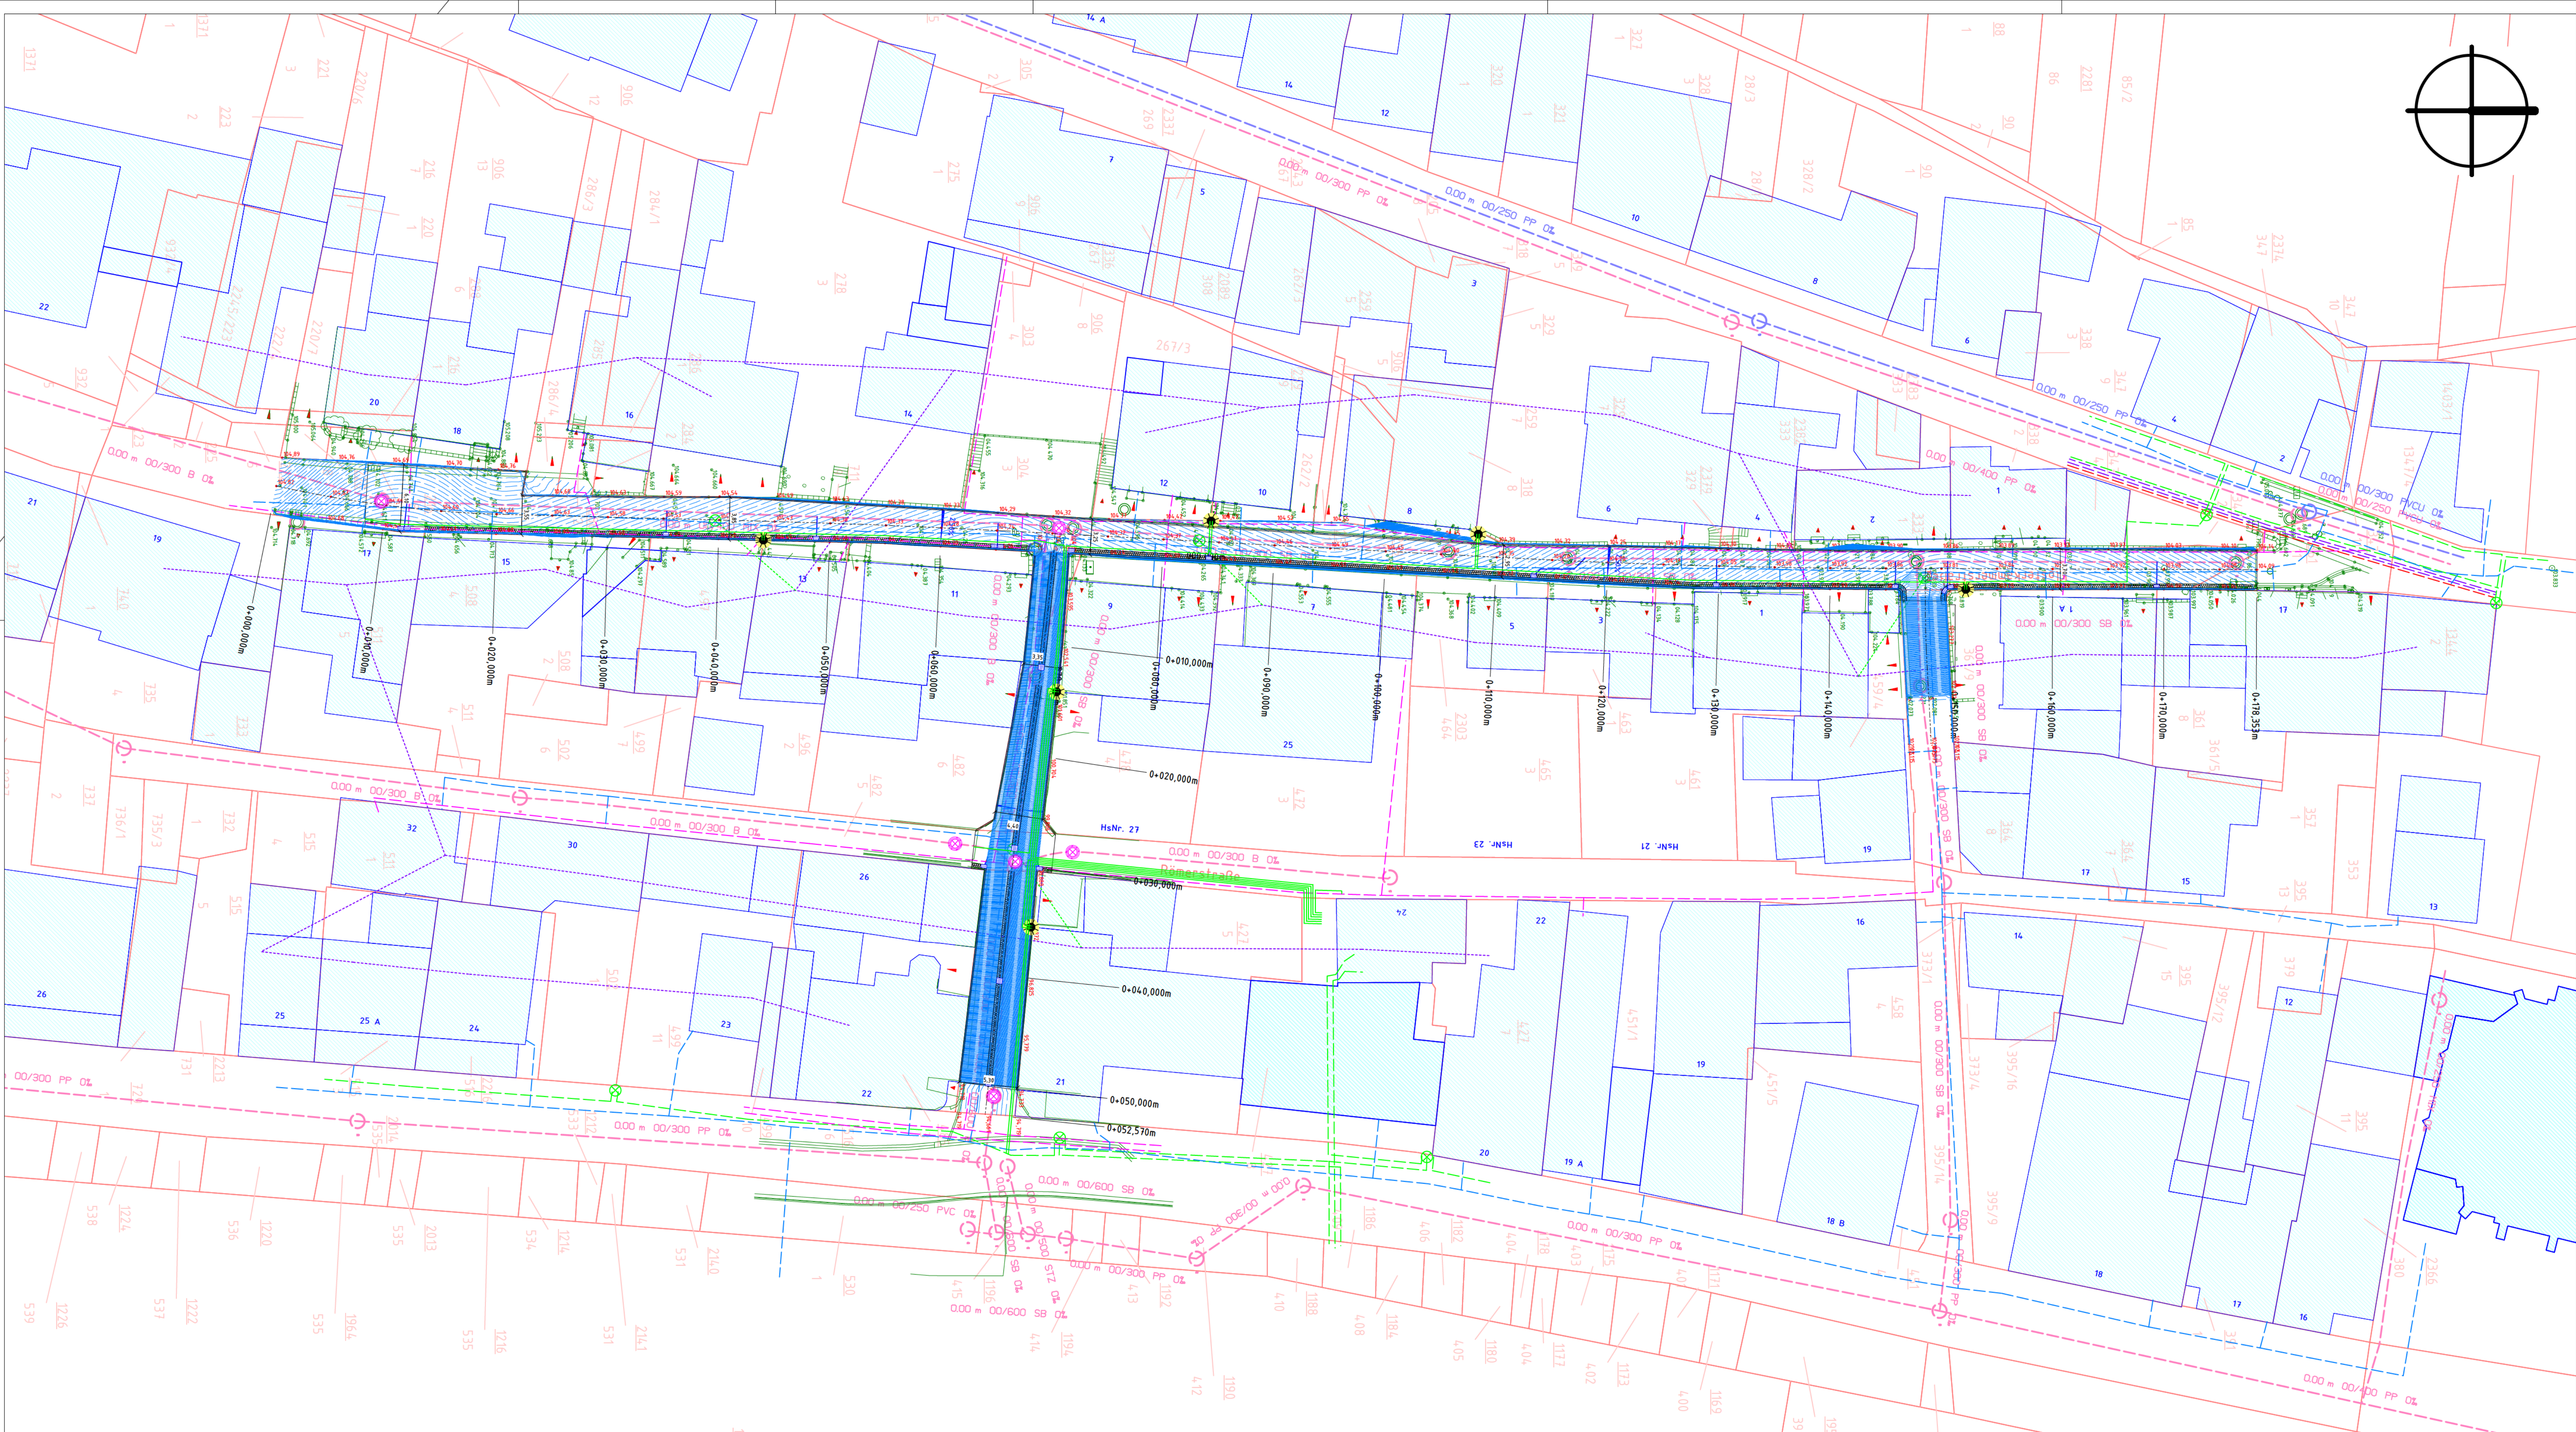

Zeichenerklärung

Vermessung & Bestand

- Kataster/ Grenzpunkt
- Gebäude
- Fahrbahnrand
- Hecke
- Baum
- Zaun
- Schacht
- Ablauf
- Schieber
- Hydrant
- Leuchte
- Böschung
- Mauer
- Stromkasten
- Holzmast
- Strßenbeleuchtung
- FTTx
- Stromversorgung (Mittelspannung)
- Stromversorgung (Niederspannung)
- Telekom
- Gasversorgung
- Ferngasversorgung
- Wasserleitung Trinkwasser
- Wasserleitung Brauchwasser
- Kabel Deutschland
- Mischwasserkanal
- Regenwasserkanal
- Schmutzwasserkanal

HINWEIS
Die Eintragungen der Ver- und Entsorgungsstrassen wurden aus Bestandsplänen übernommen. Die tatsächliche Lage der Leitungen kann von den in den Plänen dargestellten Lage abweichen. Die genaue Lage und Tiefe der Leitungen sind in jedem Fall durch fachgerechte Erkundungsmethoden (Gründung, Querschnitte, Suchschilde, Handschachtung o.ä.) festzustellen. Die Kabelschutzanweisungen sind zwingend zu beachten.

Planung Straße

- Fahrbahn (Asphalt)
- Rinne
- Schweg (Pflaster)
- Neigungsbrechpunkt mit Angabe von Gefälle (-) / Steigung (+) [%]
- Länge Gefälle-/ Steigungsstrecke Halbmesser
- Hochpunkt
- Tiefpunkt
- Fahrbahnquerneigung
- Beleuchtungskabel
- Leuchte
- Angleichsfläche Pflaster
- Angleichsfläche Beton
- Angleichsfläche Asphalt
- Angleichsfläche Natursteinpflaster
- Angleichsfläche Platten
- Mischwasserkanal
- geplanter MW-Schacht
- Regenwasser Anschlussleitung
- Ablauf

Projekt-Nr.: 21 990		
	Datum	Name
bearbeitet:	13.02.2026	
gezeichnet:	13.02.2026	
geprüft:	13.02.2026	



Ortsgemeinde:
St. Aldegund
Verbandsgemeinde:
Zell (Mosel)

1.			
2.			
3.			
Nr.	Art der Änderung	Datum	Zeichen

Ausführungsplanung

Auftraggeber: OG St. Aldegund u. VGV Zell (Mosel) Corray 1 56856 Zell (Mosel)	Unterlage / Blatt-Nr.: 2/3 Straßenplanung Deckenhöhenplan
Papierformat: 52,0 cm x 113,5 cm	Maßstab: 1 : 250

Ausbau der
Klosterkammerstraße

	genehmigt:
	, den _____