


UNTERGESCHOSS TRAKT 1976

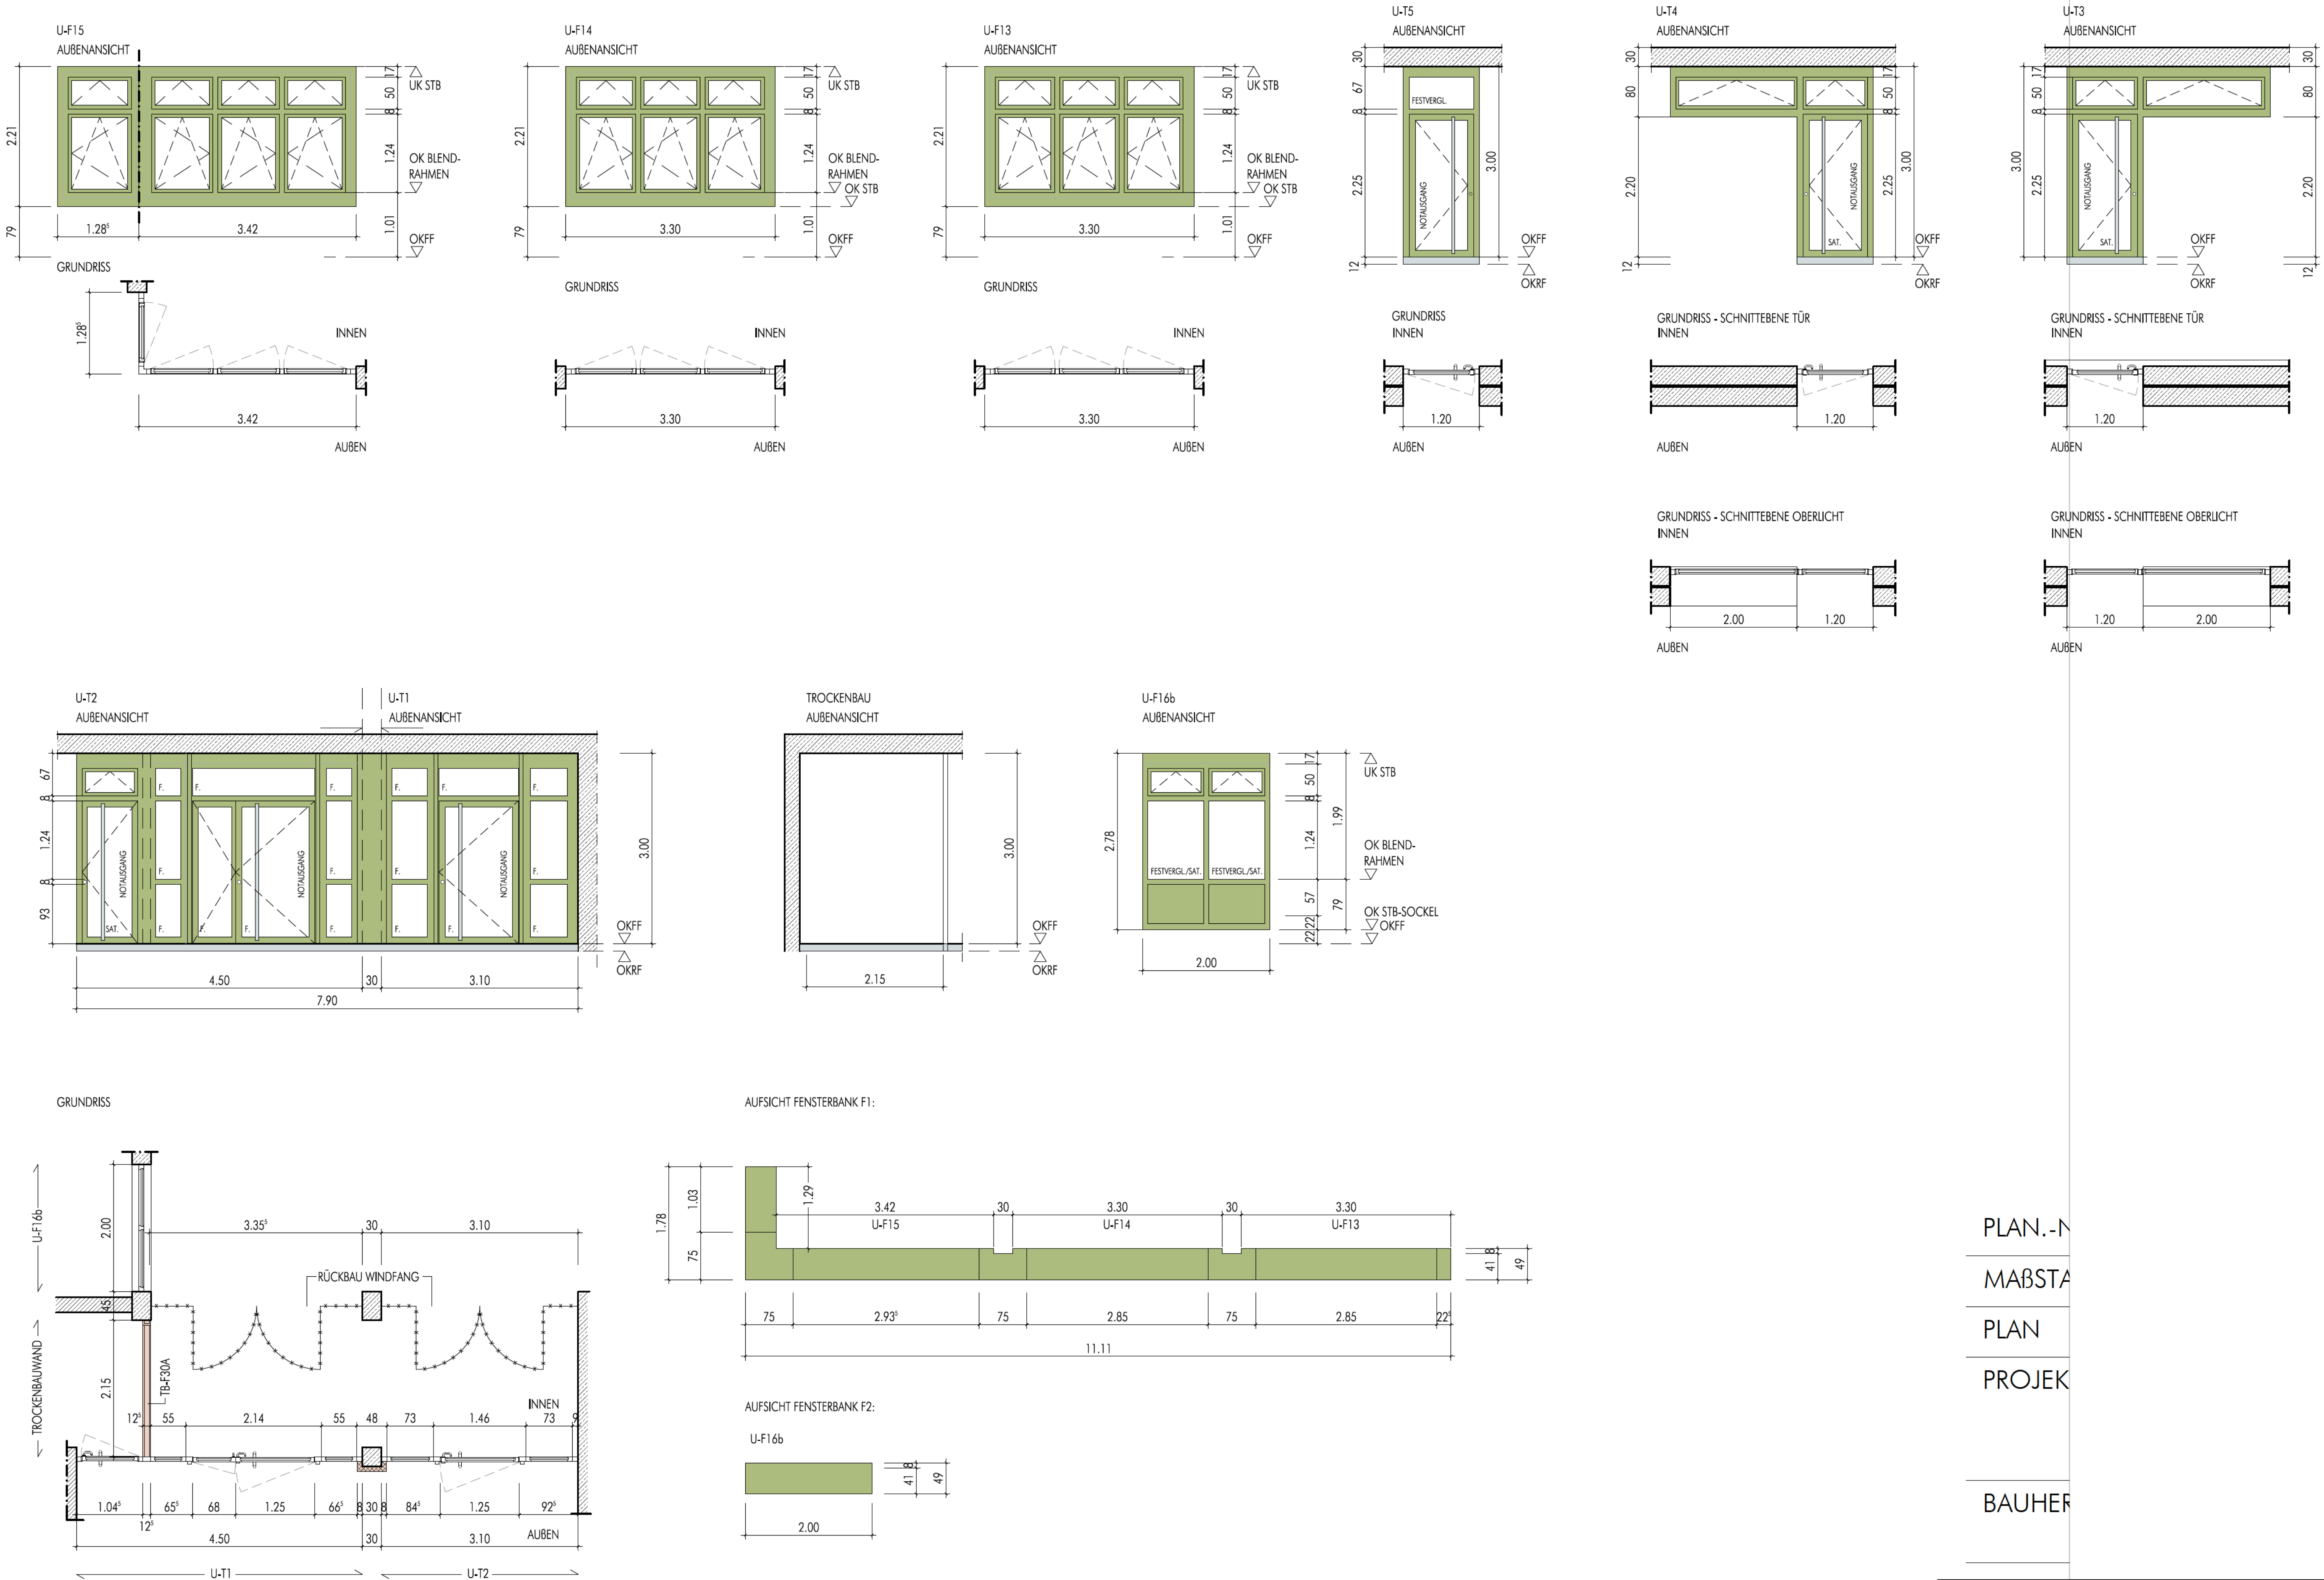

PLAN.-N
MABSTA
PLAN
PROJEK
BAUHER