
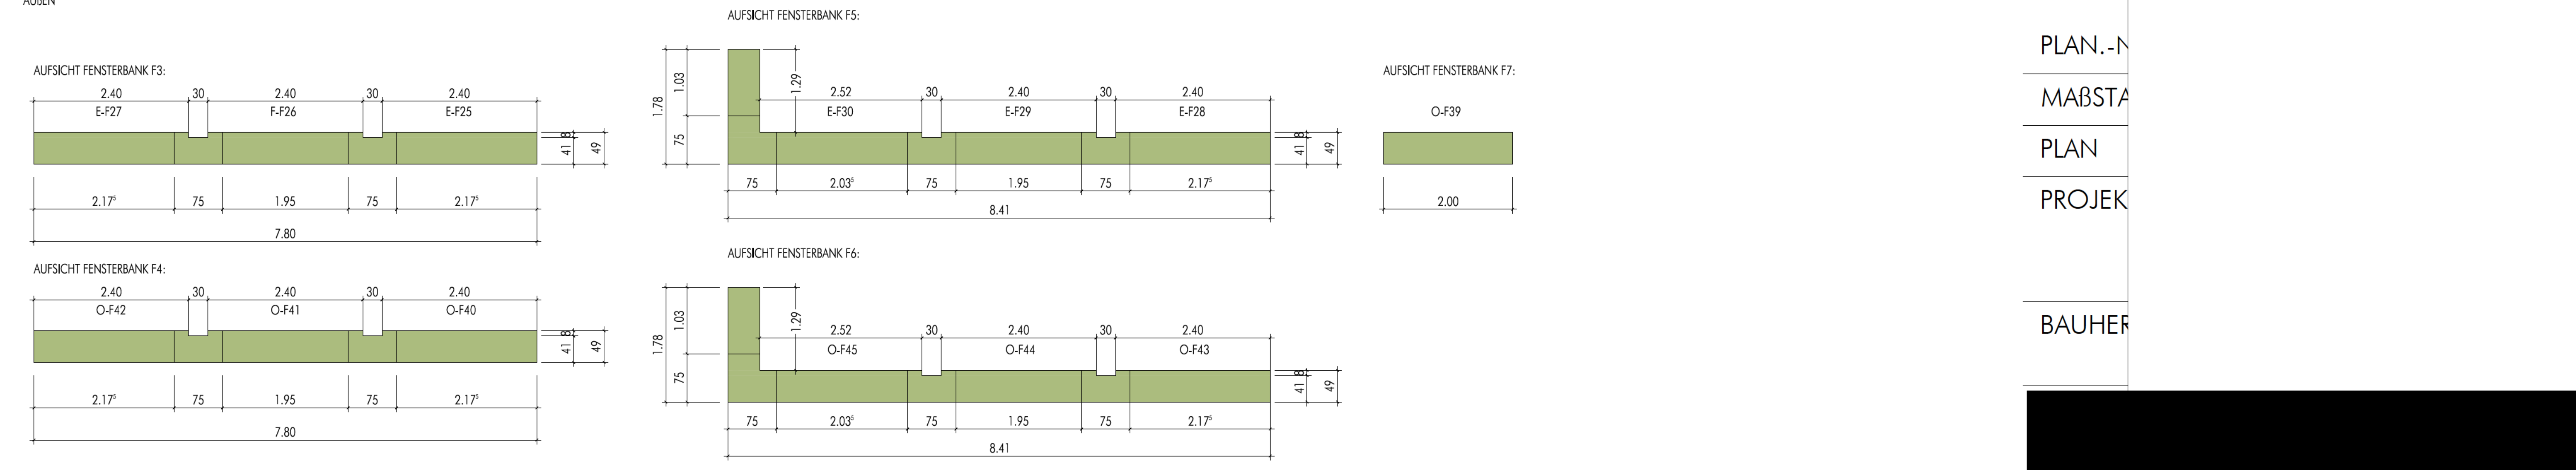
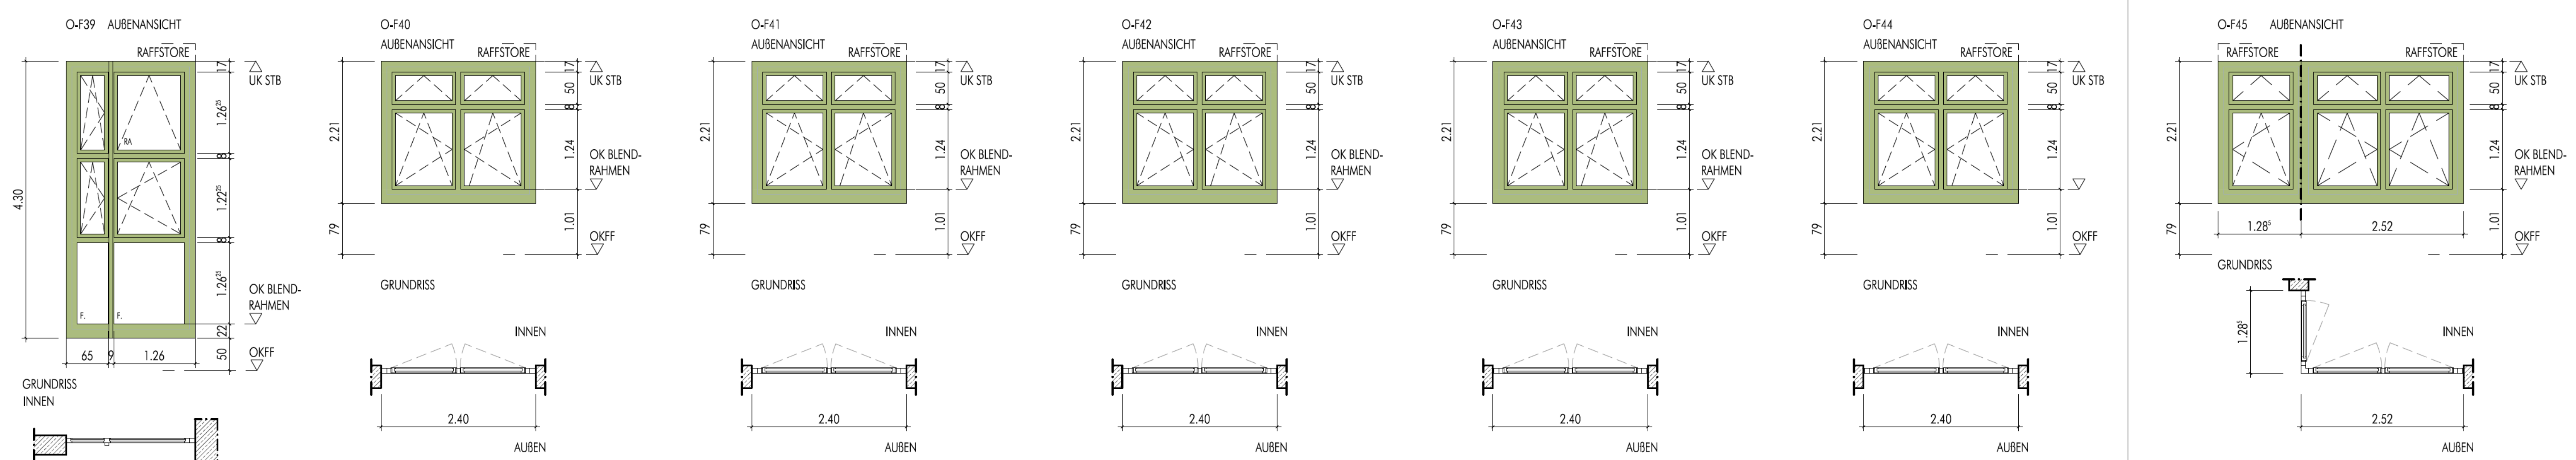


ERDGESCHOSS UND OBERGESCHOSS TRAKT 1985

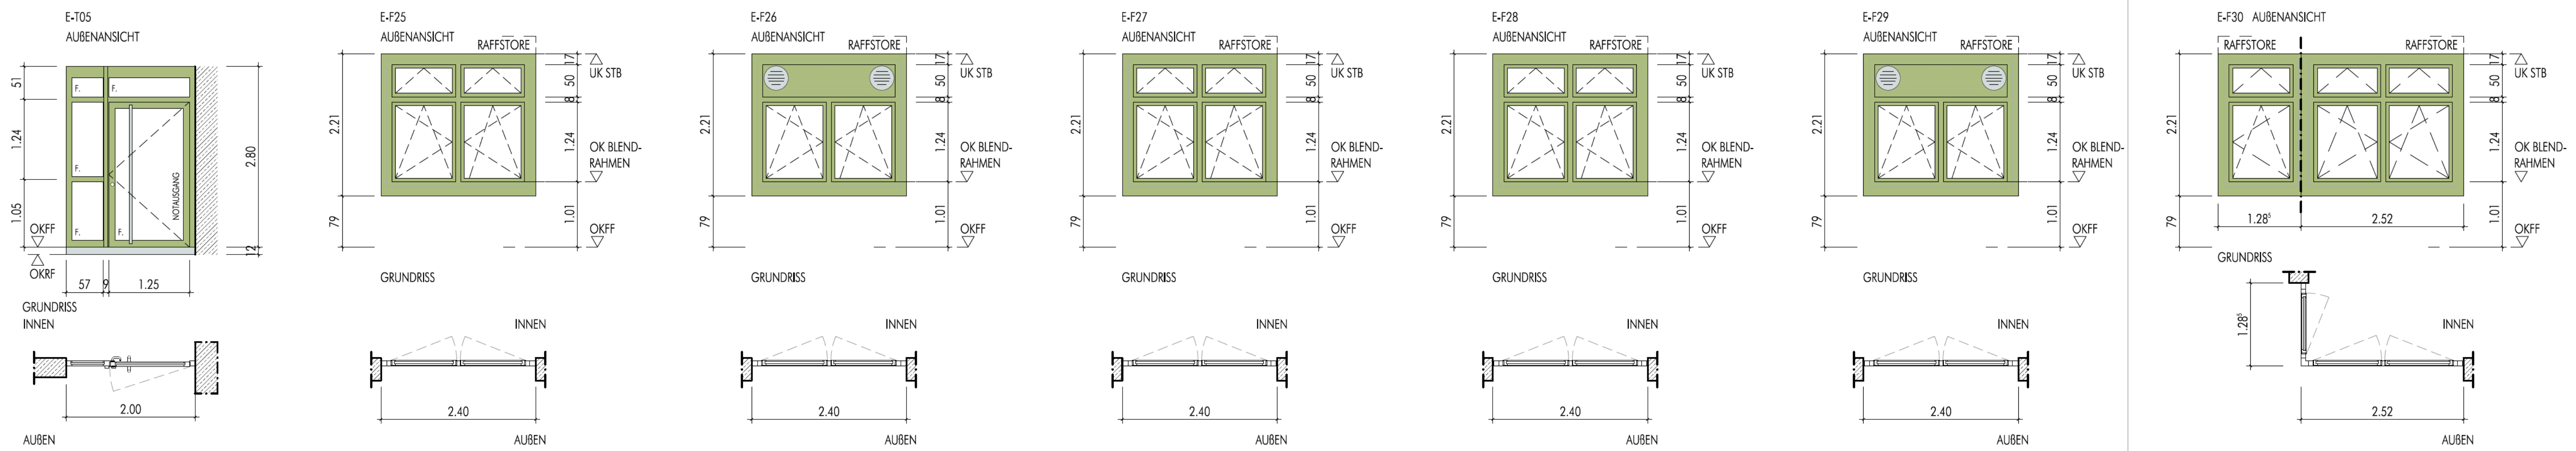

PLAN.-N
MABSTA
PLAN
PROJEK
BAUHER