


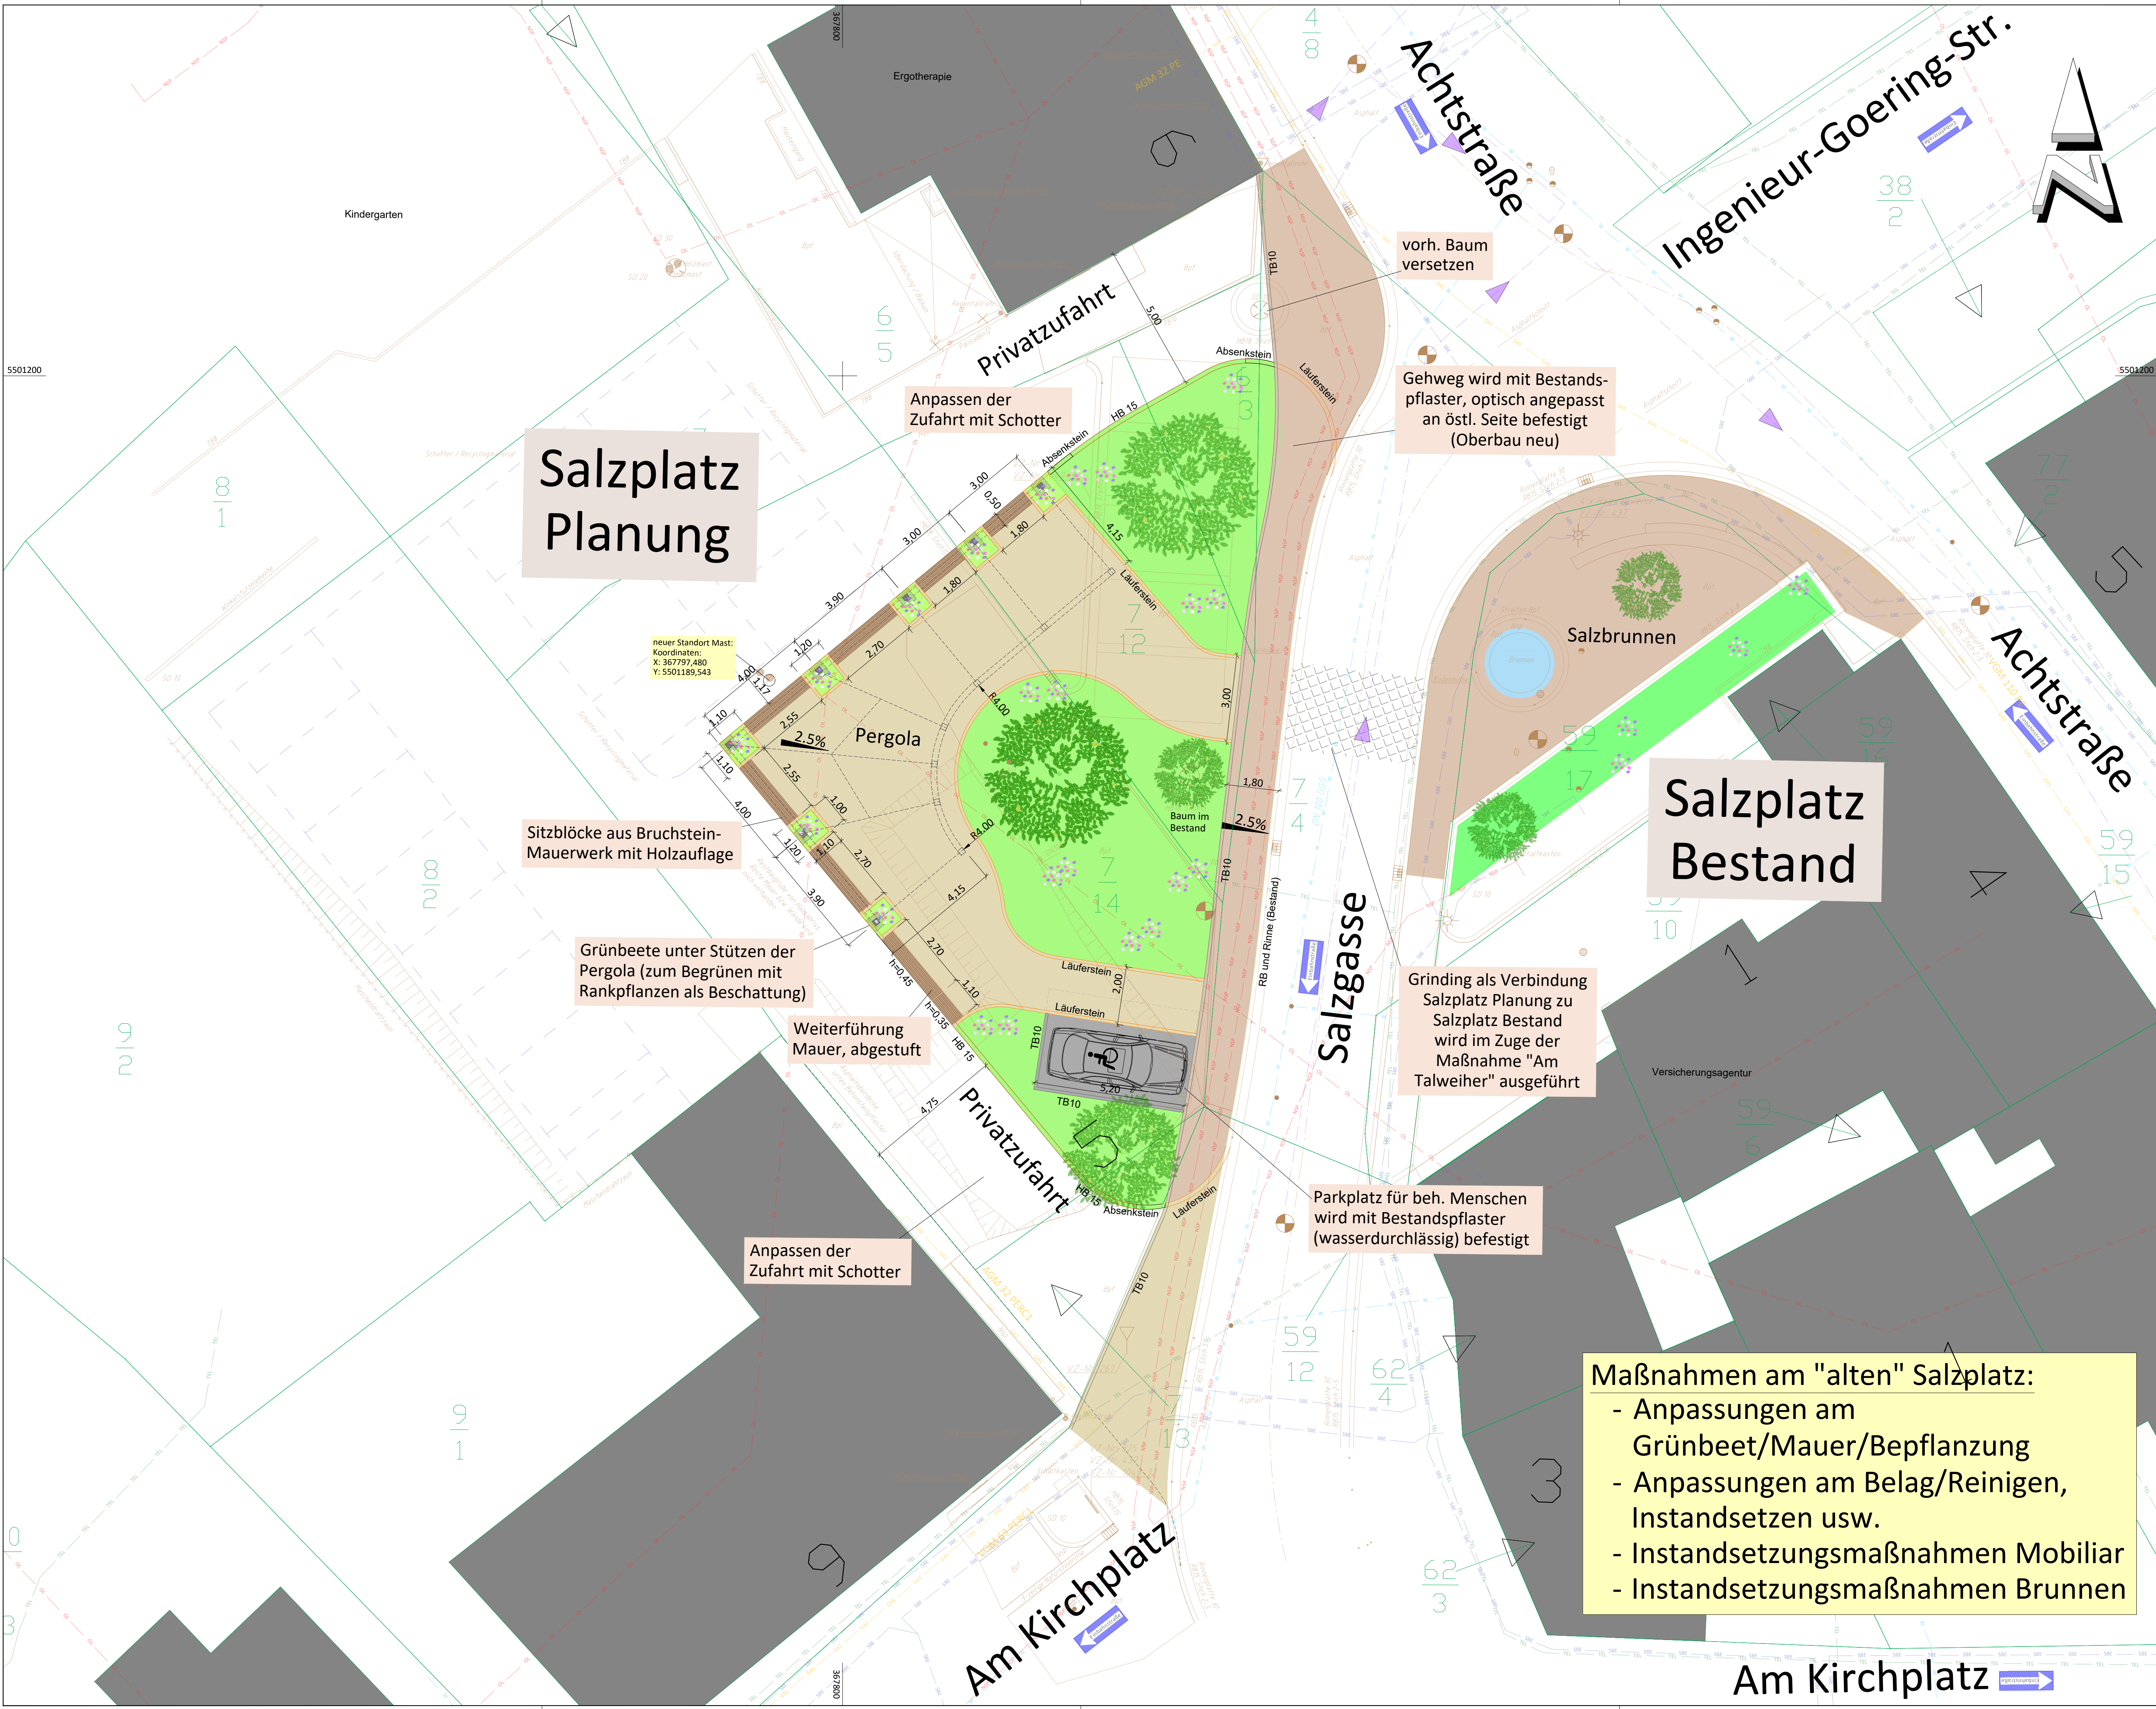

Legende:

- Katasterlinien
- Wohngebäude (Nebengebäude)
- Flurstücksnummer
- Mischwasserkanal
- Mischwasserschacht
- Wasserversorgungsleitung
- Straßenablauf 50/30cm
- Gasleitung
- Telekom
- Niederspannungskabel
- Niederspannungskabel- Freileitung
- Straßenbeleuchtung
- Laterne
- Vermessung
- Grünfläche
- Platzfläche
- Gehweg
- Verkehrsfläche
- Baum Bestand

NUR ZUR AUSSCHREIBUNG

Projekt/Maßnahme/Objekt SALZPLATZ, STADT BIRKENFELD					
Auftraggeber STADT BIRKENFELD					
Inhalt LAGEPLAN STRASSENBAU					
Gezeichnet/Datum	Geprüft/Datum	Maßstab	Blattgröße	Plan-Nr.	Anlage S Blatt Nr.
PR 15/07/26	AS 15/07/26	1:100	0.950/0.594	887-6-S-A-LP1	1
Index	Änderungen	Geändert/Geprüft		Datum	

AUSFÜHRUNGSPLANUNG

Der Bauherr

- Maßnahmen am "alten" Salzplatz:
- Anpassungen am Grünbeet/Mauer/Bepflanzung
 - Anpassungen am Belag/Reinigen, Instandsetzen usw.
 - Instandsetzungsmaßnahmen Mobiliar
 - Instandsetzungsmaßnahmen Brunnen