SCHNITT 2.0

STATION (m)	PROJEKT (mü. NN)	GELÄNDE (mü. NN)
-06.90		387.95
00.00	382.60	385.60
04.00		
08.00	379.80	382.80
17.40		380.24
24.40		377.20
28.70		374.80
29.40	373.20	
31.25	373.15	
32.00	374.40	374.40
32.75	373.12	
35.20		374.00
38.00	373.60	373.60
39.25	373.05	373.50
42.20	371.50	
43.50	371.49	373.00
54.80	371.47	373.00
63.95	372.05	
64.70	371.45	373.00
65.45	372.05	
67.90	371.50	
70.90	373.00	373.00

SCHNITT 2.1

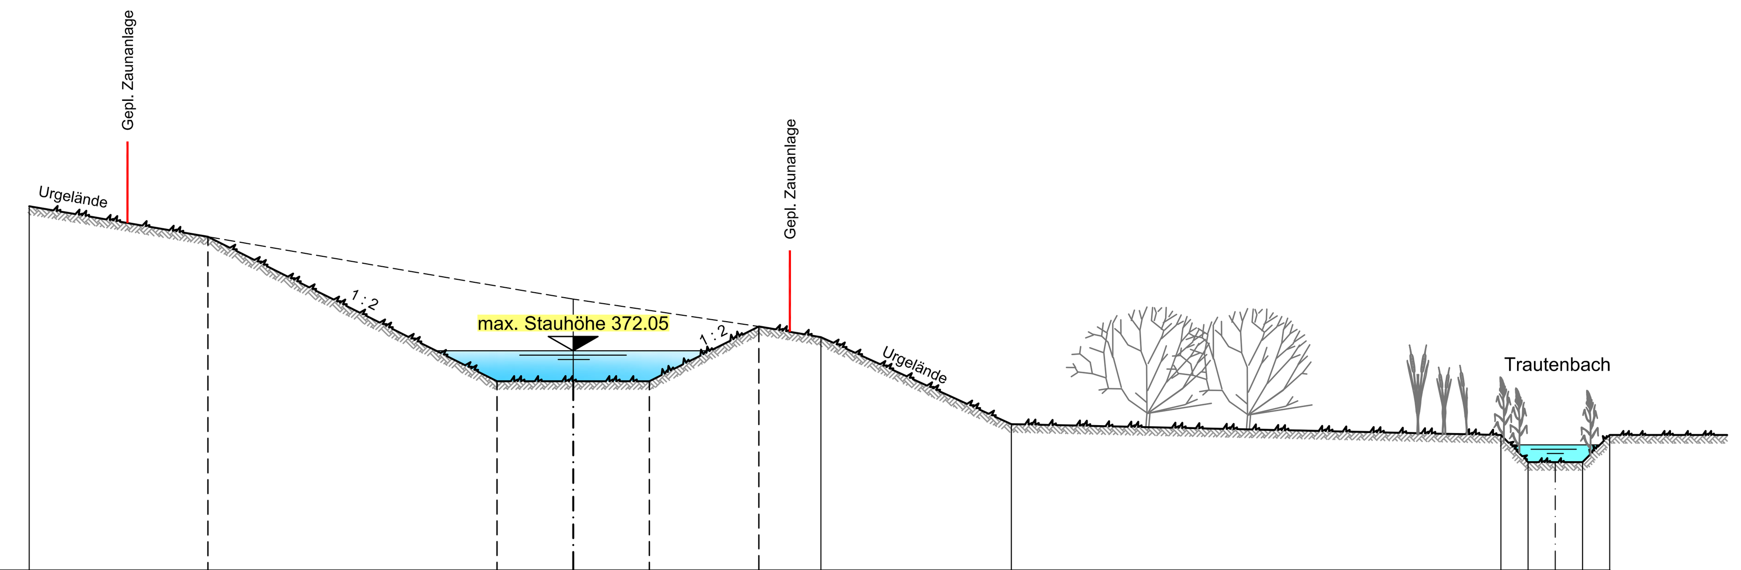

STATION (m)	PROJEKT (mü. NN)	GELÄNDE (mü. NN)
-10.00		374.70
-06.70	474.15	
-01.40	371.49	
00.00		373.00
01.40	371.49	
03.40	372.50	
04.55		372.30
08.00		370.70
17.00		370.50
18.00		370.00
19.00		370.50

SCHNITT 2.2

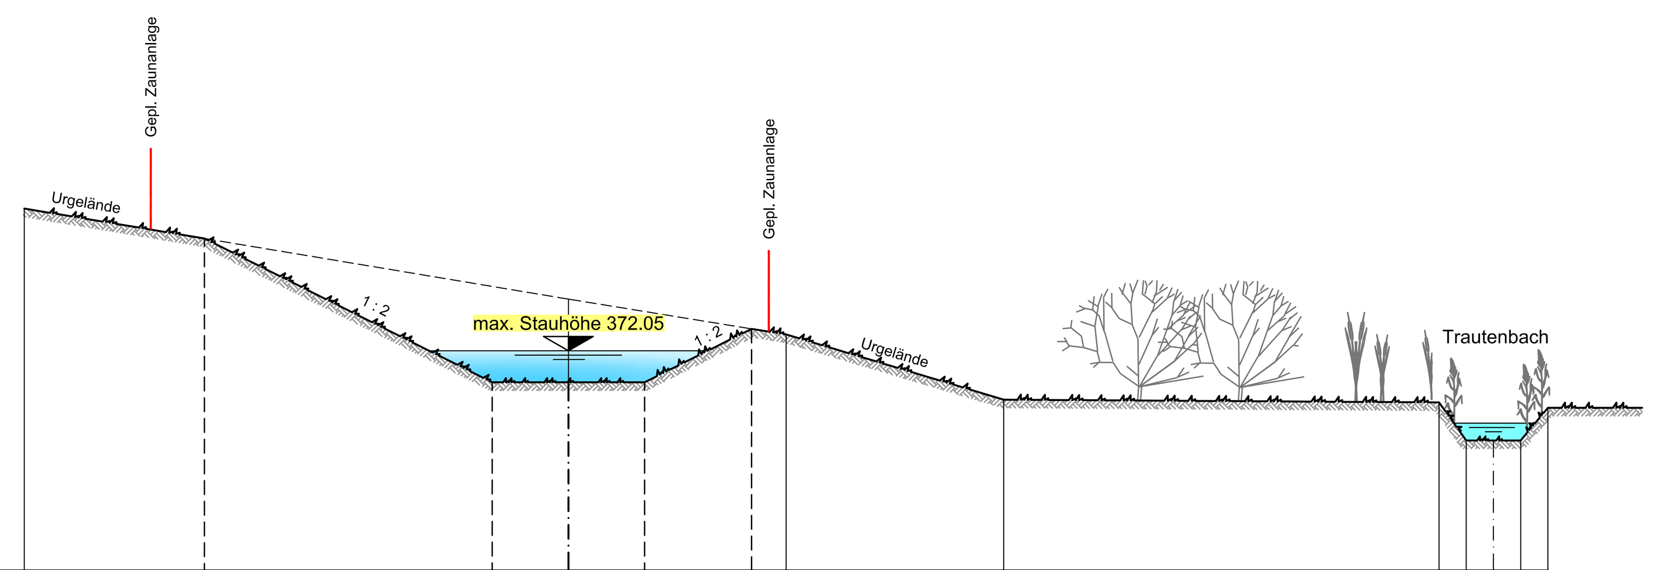

STATION (m)	PROJEKT (mü. NN)	GELÄNDE (mü. NN)
-10.00		374.70
-06.70	374.10	
-01.40	371.47	
00.00		373.00
01.40	371.47	
03.40	372.45	
04.00		372.35
08.00		371.15
16.00		371.10
17.00		370.40
18.00		371.00

SCHNITT 2.3

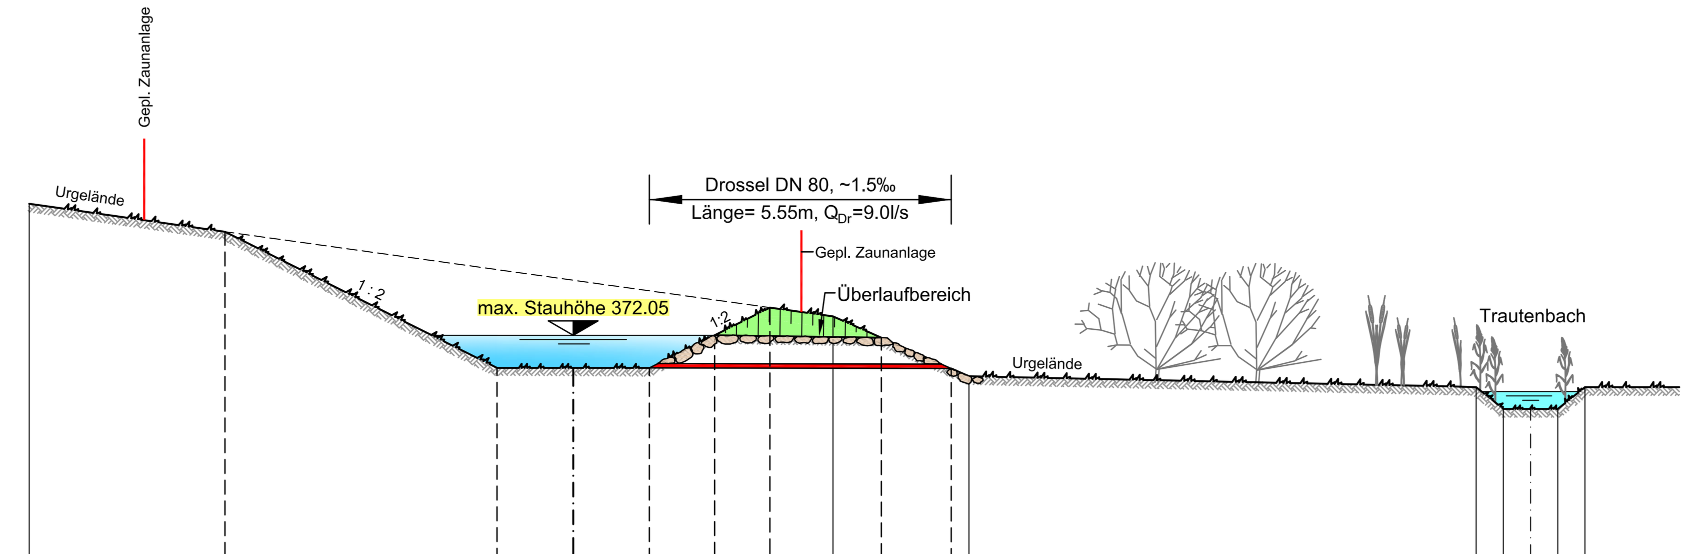

STATION (m)	PROJEKT (mü. NN)	GELÄNDE (mü. NN)
-10.00		374.45
-06.40	373.95	
-01.40	371.45	
00.00		
01.40	371.45	
02.60	372.05	
03.60	372.56	
04.80		372.40
05.65	372.00	
06.95	371.44	
07.30		371.30
16.60		371.10
17.60		370.70
18.60		371.10

Nr.	ÄNDERUNG	NAME	DATUM
3			
2			
1			

AUSFÜHRUNGSPLANUNG

BAUHERR:

VERBANDSGEMEINDEWERKE BIRKENFELD
- Auf dem Römer 17, 55765 Birkenfeld -

PROJEKT:

ENTWÄSSERUNG DER ORTSGEMEINDE SIESBACH
- ERSCHLIESSUNG NBG. "VOR ZOELBAUM" / 2.BA -

BEZEICHNUNG:

SCHNITTE REGENRÜCKHALTEBECKEN

PROJEKT/PLAN NR.: 2508.2-A-/S.01 | MASSTAB: 1 : 100