


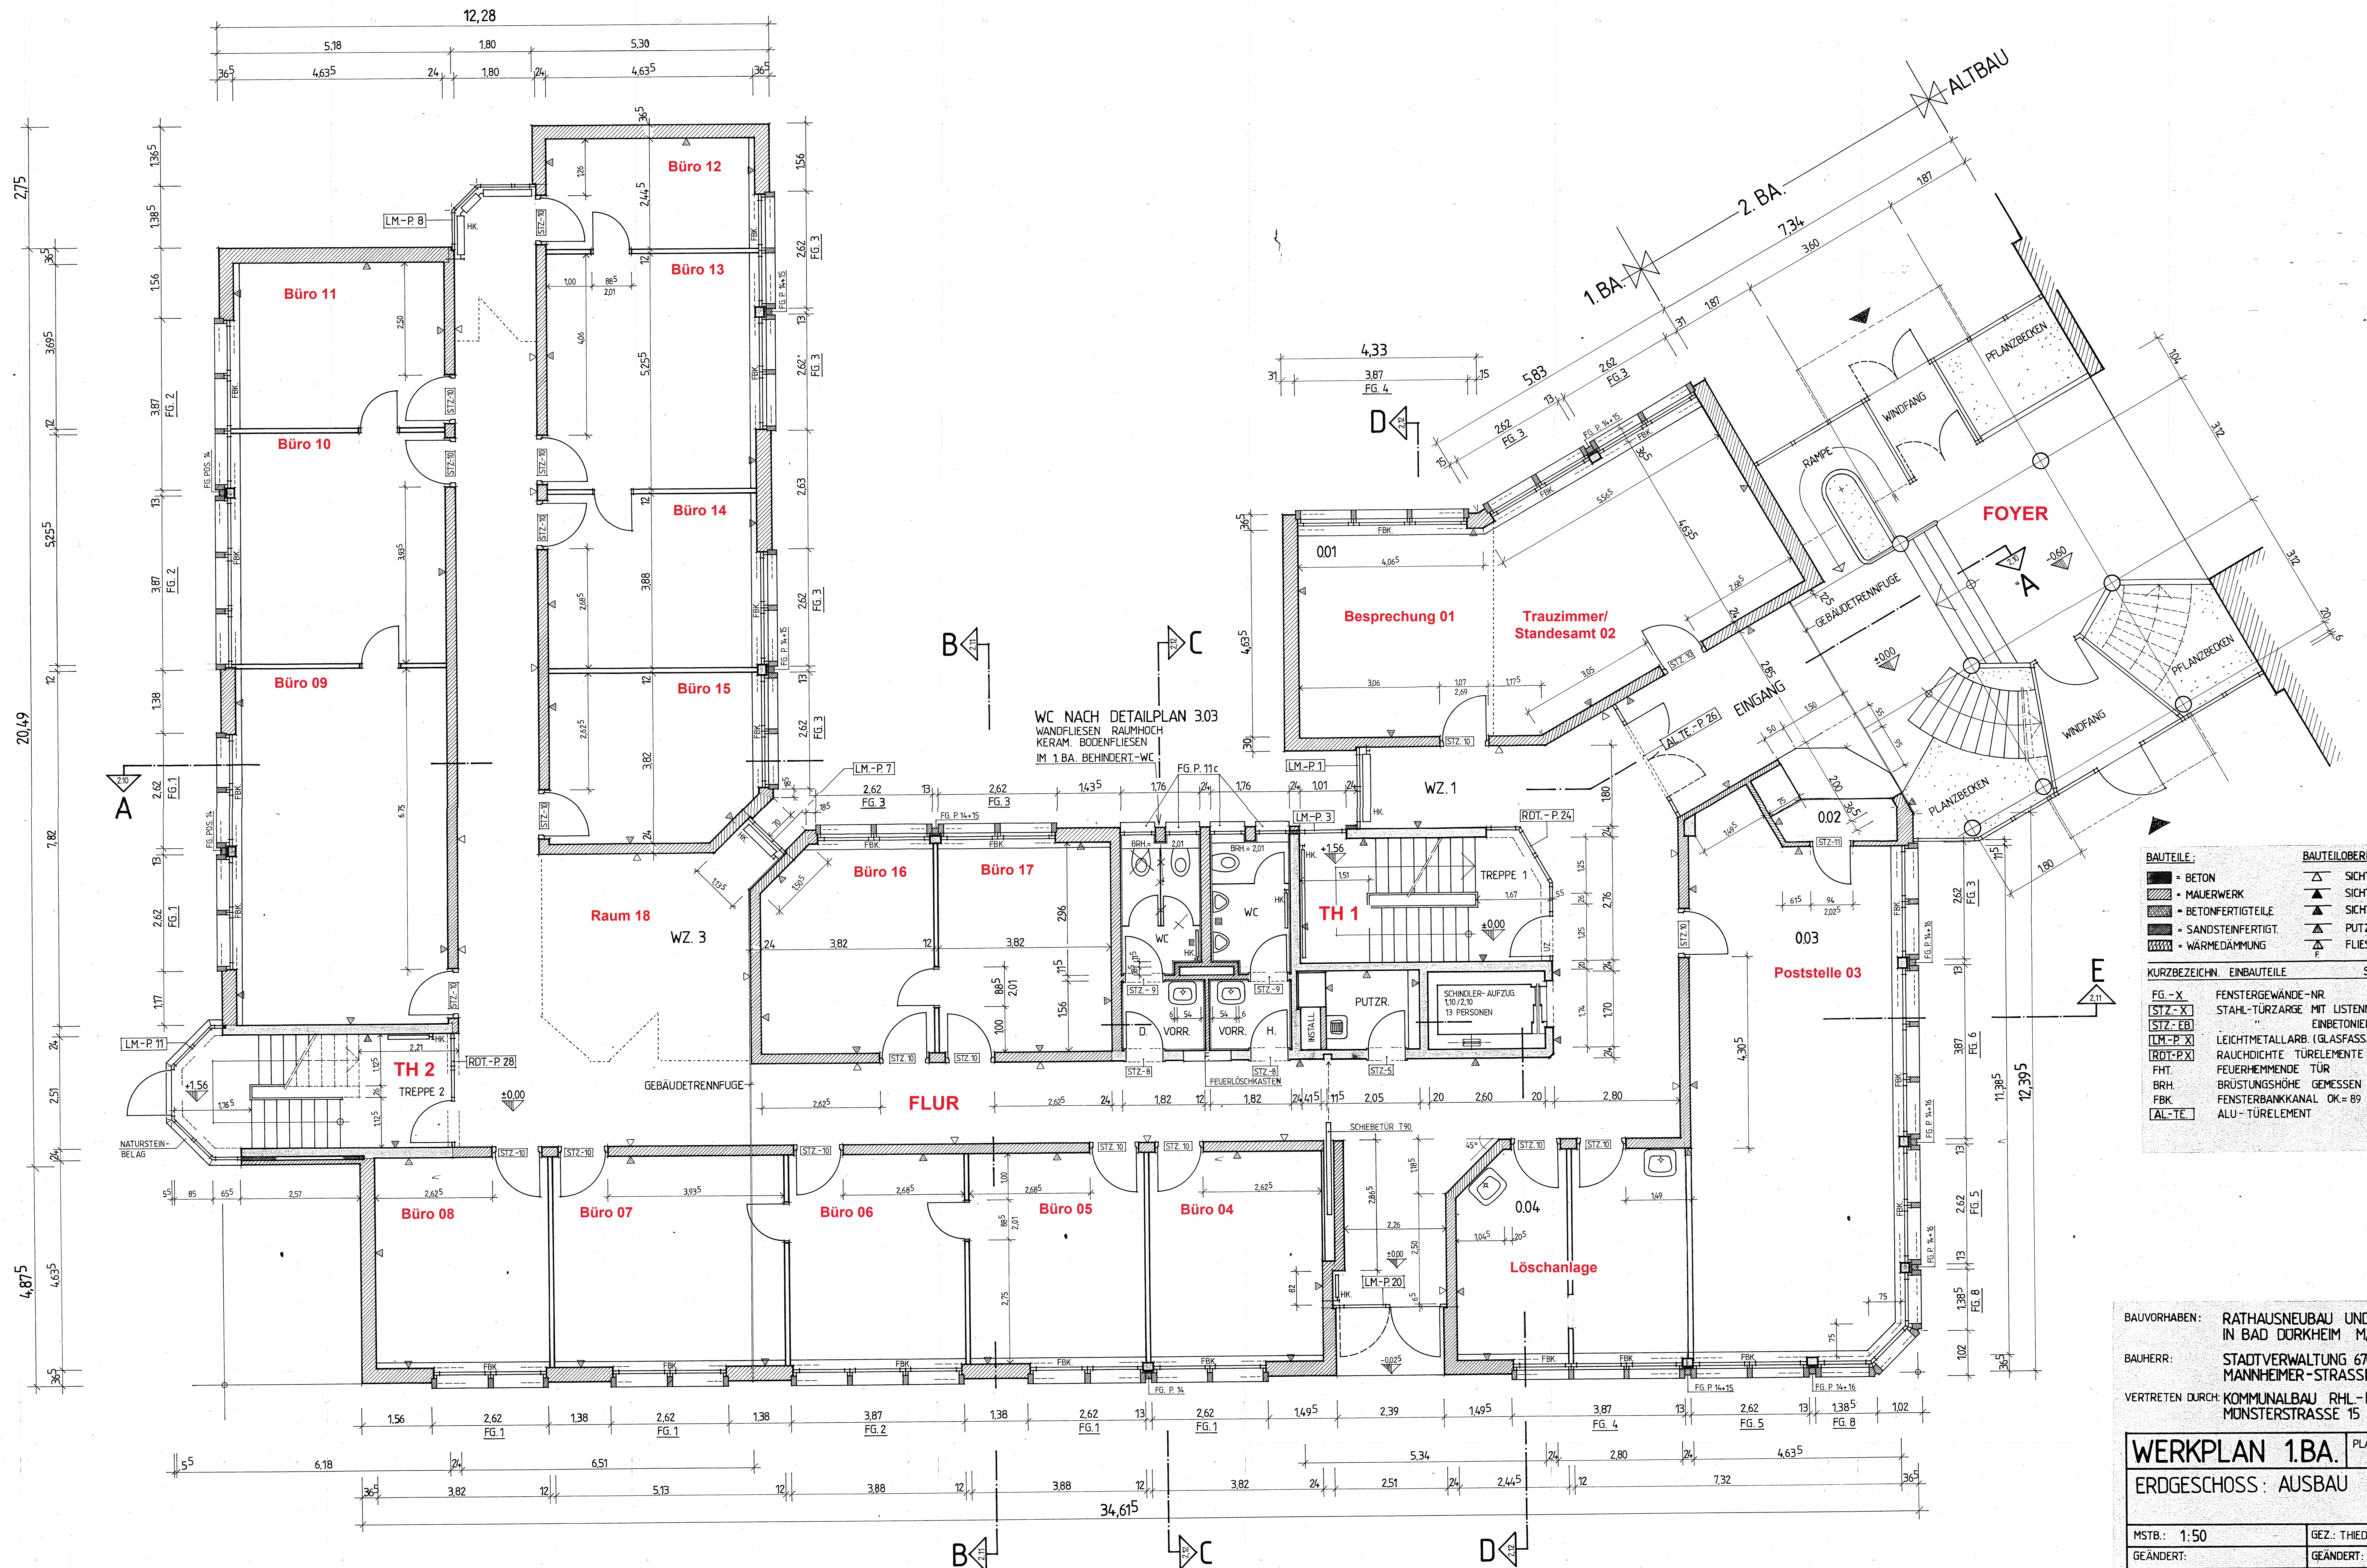

BAUTEILE:		BAUTEILOBERFLÄCHEN:	
■	BETON	△	SICHTMAUERWERK
▨	MAUERWERK	▲	SICHTBETON GLATT
▩	BETONFERTIGTEILE	▲	SICHTBETON SENKR. NUT-FEDER-SCHALLUNG GEKÖBELT
▨	SANDSTEINFERTIGT.	▲	PUTZ
▨	WÄRMEDÄMMUNG	▲	FLIESENBELEG
KURZBEZEICHN. EINBAUTEILE		SIEHE DETAILPLAN_NR.	
FG-X	FENSTERGEWÄNDE-NR.	305	
STZ-X	STAHL-TÜRZARGE MIT LISTENNUMMER	302	
STZ-FB	EINBETONIERT		
LM-P-X	LEICHTMETALLARB. (GLASFASSADE) POS.	401+402	
ROT-P-X	RAUCHDICHTTE TÜRLEMENTE POS.	403	
FHT	FEUERHEIMENDE TÜR		
BRH	BRÜSTUNGSHÖHE GEMESSEN VON OK. FFB.		
FBK	FENSTERBANKKANAL OK=89 CM ÜBER FFB.		
AL-TE	ALU-TÜRLEMENT	403	

BAUVORHABEN: RATHAUSNEUBAU UND ALTBAURENOVIER. IN BAD DÜRKHEIM MANNHEIMER-STR.
BAUHERR: STADTVERWALTUNG 6702 BAD DÜRKHEIM MANNHEIMER-STRASSE 24
VERTRETEN DURCH: KOMMUNALBAU RHL-PF. GMBH. MONSTERSTRASSE 15 • 6500 MAINZ

WERKPLAN 1.BA.		PLAN_NR.	2.07
ERDGESCHOSS: AUSBAU			
MSTB.: 1:50	GEZ.: THIEDE	DATUM: 25.3.06	
GEÄNDERT:	GEÄNDERT:		
AUSGEGEBEN AN:		AM:	

ARCHITEKT: HANS GARRECHT
AM: BILDSTÜCKEL 37 • 6742 HERXHEIM/PFALZ • TEL. 217