


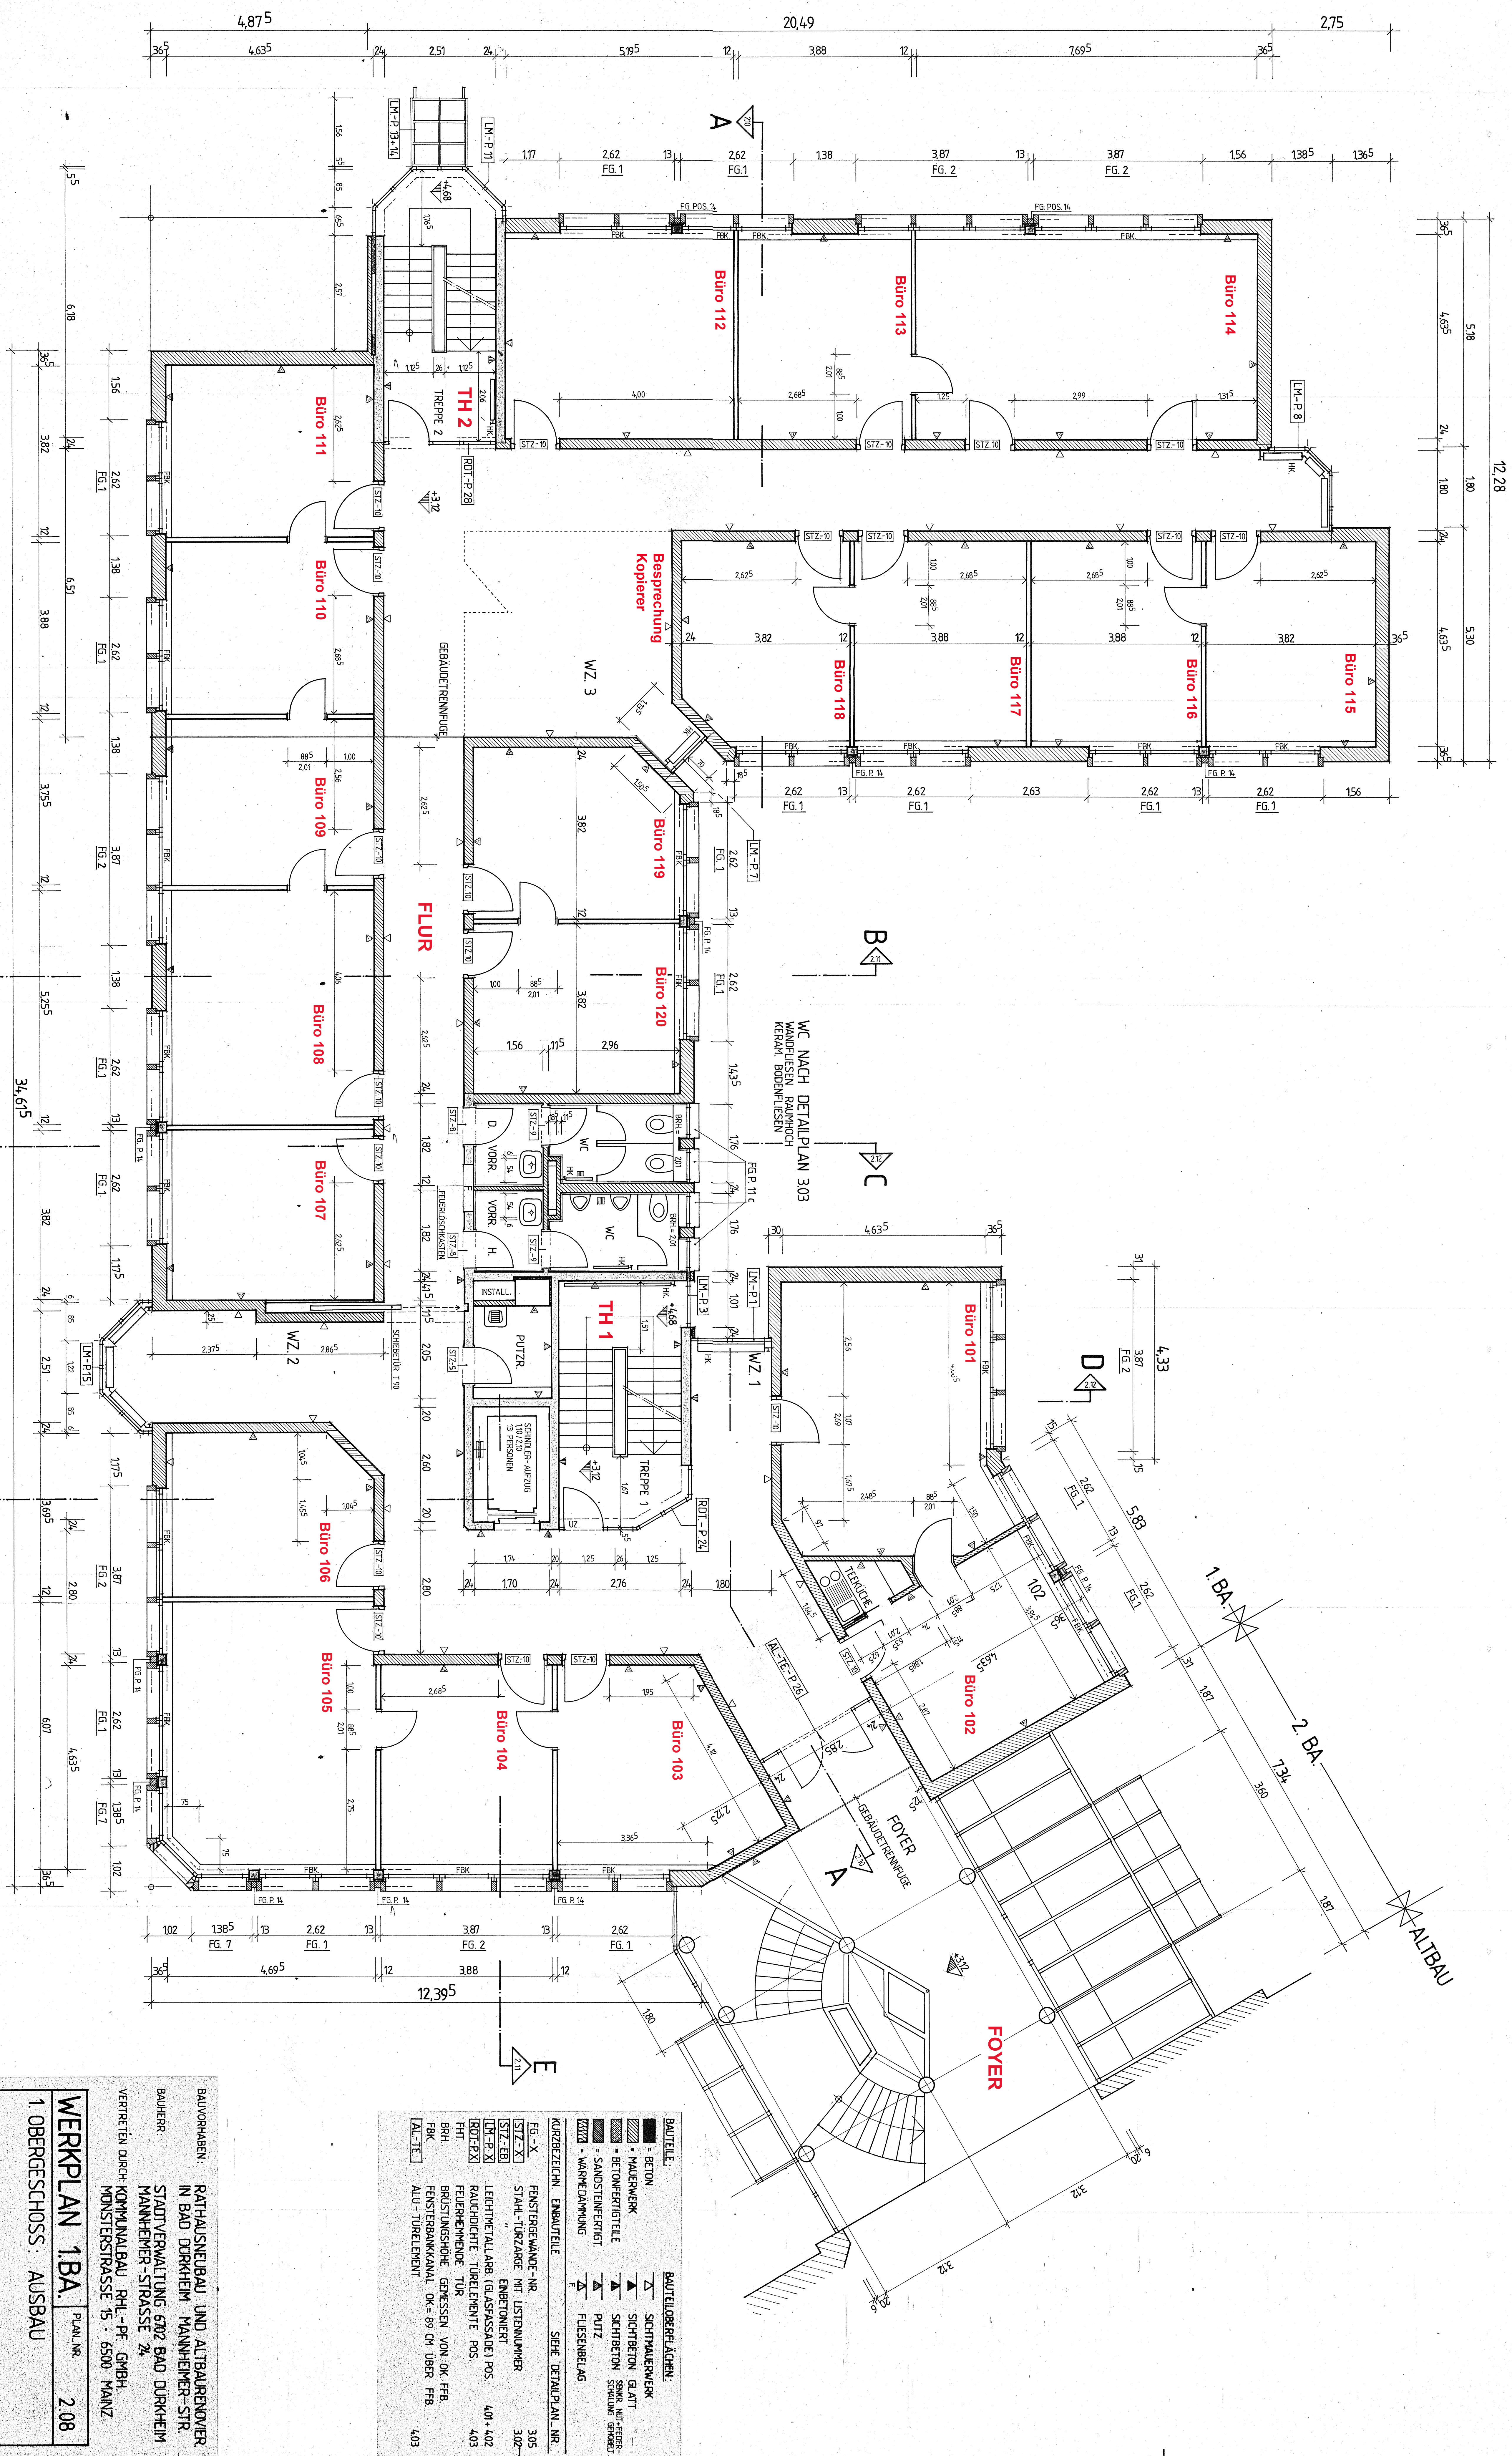

BAUTEILE		BAUTEILBESCHREIBUNG	
	BEITON	△	SICHTMAUERWERK
///	MAUERWERK	△	SICHTBEITON
■	BEITONERFÜLLTE	△	SICHTBEITON
■	SANOSTENERGIE	△	PUTZ
■	WÄRMEDÄMMUNG	△	FLIESENBELAG
KOORDEINATEN	ENBAUTEILE	SPEZ.	DETAILPLAN NR.
FE - X	STABENGEWÄNDE - NR.		305
STZ - X	STABEN - TÜRZUBEHÖR	NR. LÖTSTÄNDE	302
STZ - P-B	ENERGIENT		
UTZ - P-B	LEICHTMETALLABG. (GASSTAND) POS.		407-102
BOF - X	RAUCHDICHT. TÜRELEICHTE POS.		403
HTL	FEUERDICHTENDE TÜR		
BH	BRODSTÜNDENGEHÖR	GEWESSEN VON OK FEB.	
ALC	FENSTERKAMMHALT	OK - 89 01 ÜBER FEB.	
ALU	TÜRELEICHT		

BAUVERBAND:	RATHAUSNEUBAU UND ALTBAUEREINVER IN BAD DÜCKHEIM
BAUHER:	STAATSPERALTUNG 6972 BAD DÜCKHEIM MANNNEMER-STRASSE 24
VERTRETEN DURCH:	KOMMUNALBAU RHL.-PF. GMBH MONSTERSTRASSE 15 • 6500 MANZ
WERKPLAN 1BA.	
1. OBERGESCHOSS: AUSBAU	
MSTR.: 1:50 GEÄNDERT: ALZSGE GEBEN AN:	PLAN NR. 2.08
GEZ.: THEODE GEÄNDERT: AK:	DATUM: 23.3.86