


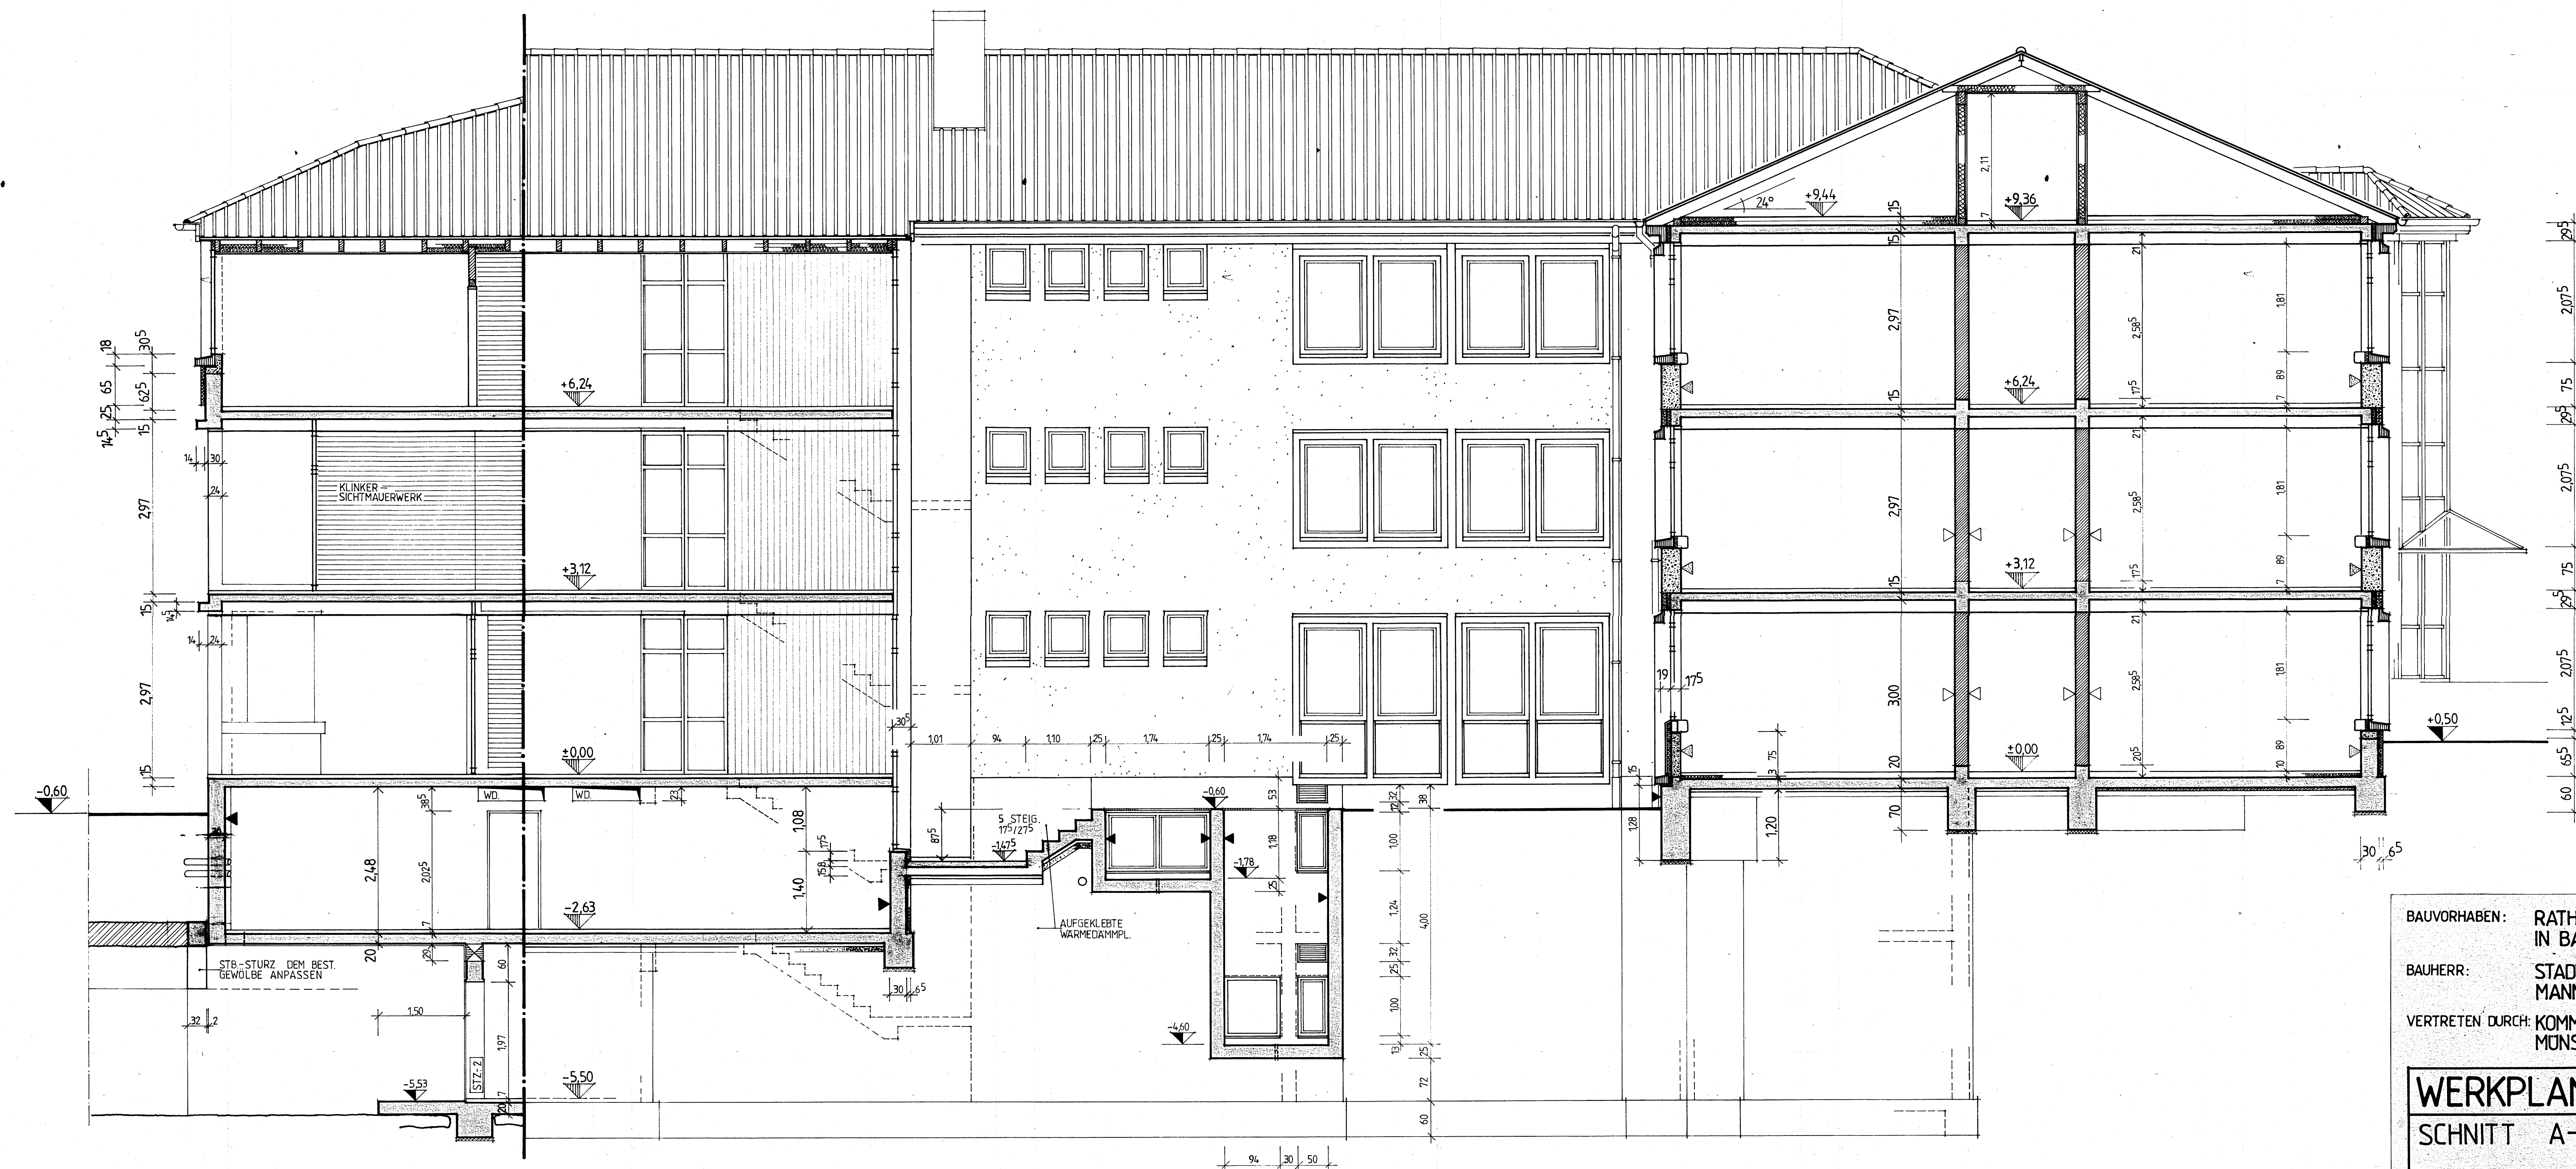

SÄMTL. MASSE SIND VOM
UNTERNEHMER ZU PRÜFEN!

SCHNITT A-A

BAUVORHABEN: RATHAUSNEUBAU UND ALTBAURENOVIER
IN BAD DÜRKHEIM MANNHEIMER-STR.
BAUHERR: STADTVERWALTUNG 6702 BAD DÜRKHEIM
MANNHEIMER-STRASSE 24
VERTRETEN DURCH: KOMMUNALBAU RHL-PF. GMBH.
MÜNSTERSTRASSE 15 • 6500 MAINZ

WERKPLAN 1.BA.		PLAN-NR.	2.10
SCHNITT A-A			
MSTB.: 1:50	GEZ.: THIEDE	DATUM: 26.11.85	
GEÄNDERT:	GEÄNDERT:		
AUSGEGEBEN AN:			AM:

ARCHITEKT: HANS GARRECHT
AM. BILDSTÜCKEL 37 • 6742 HERXHEIM/PFALZ • TEL. 277