



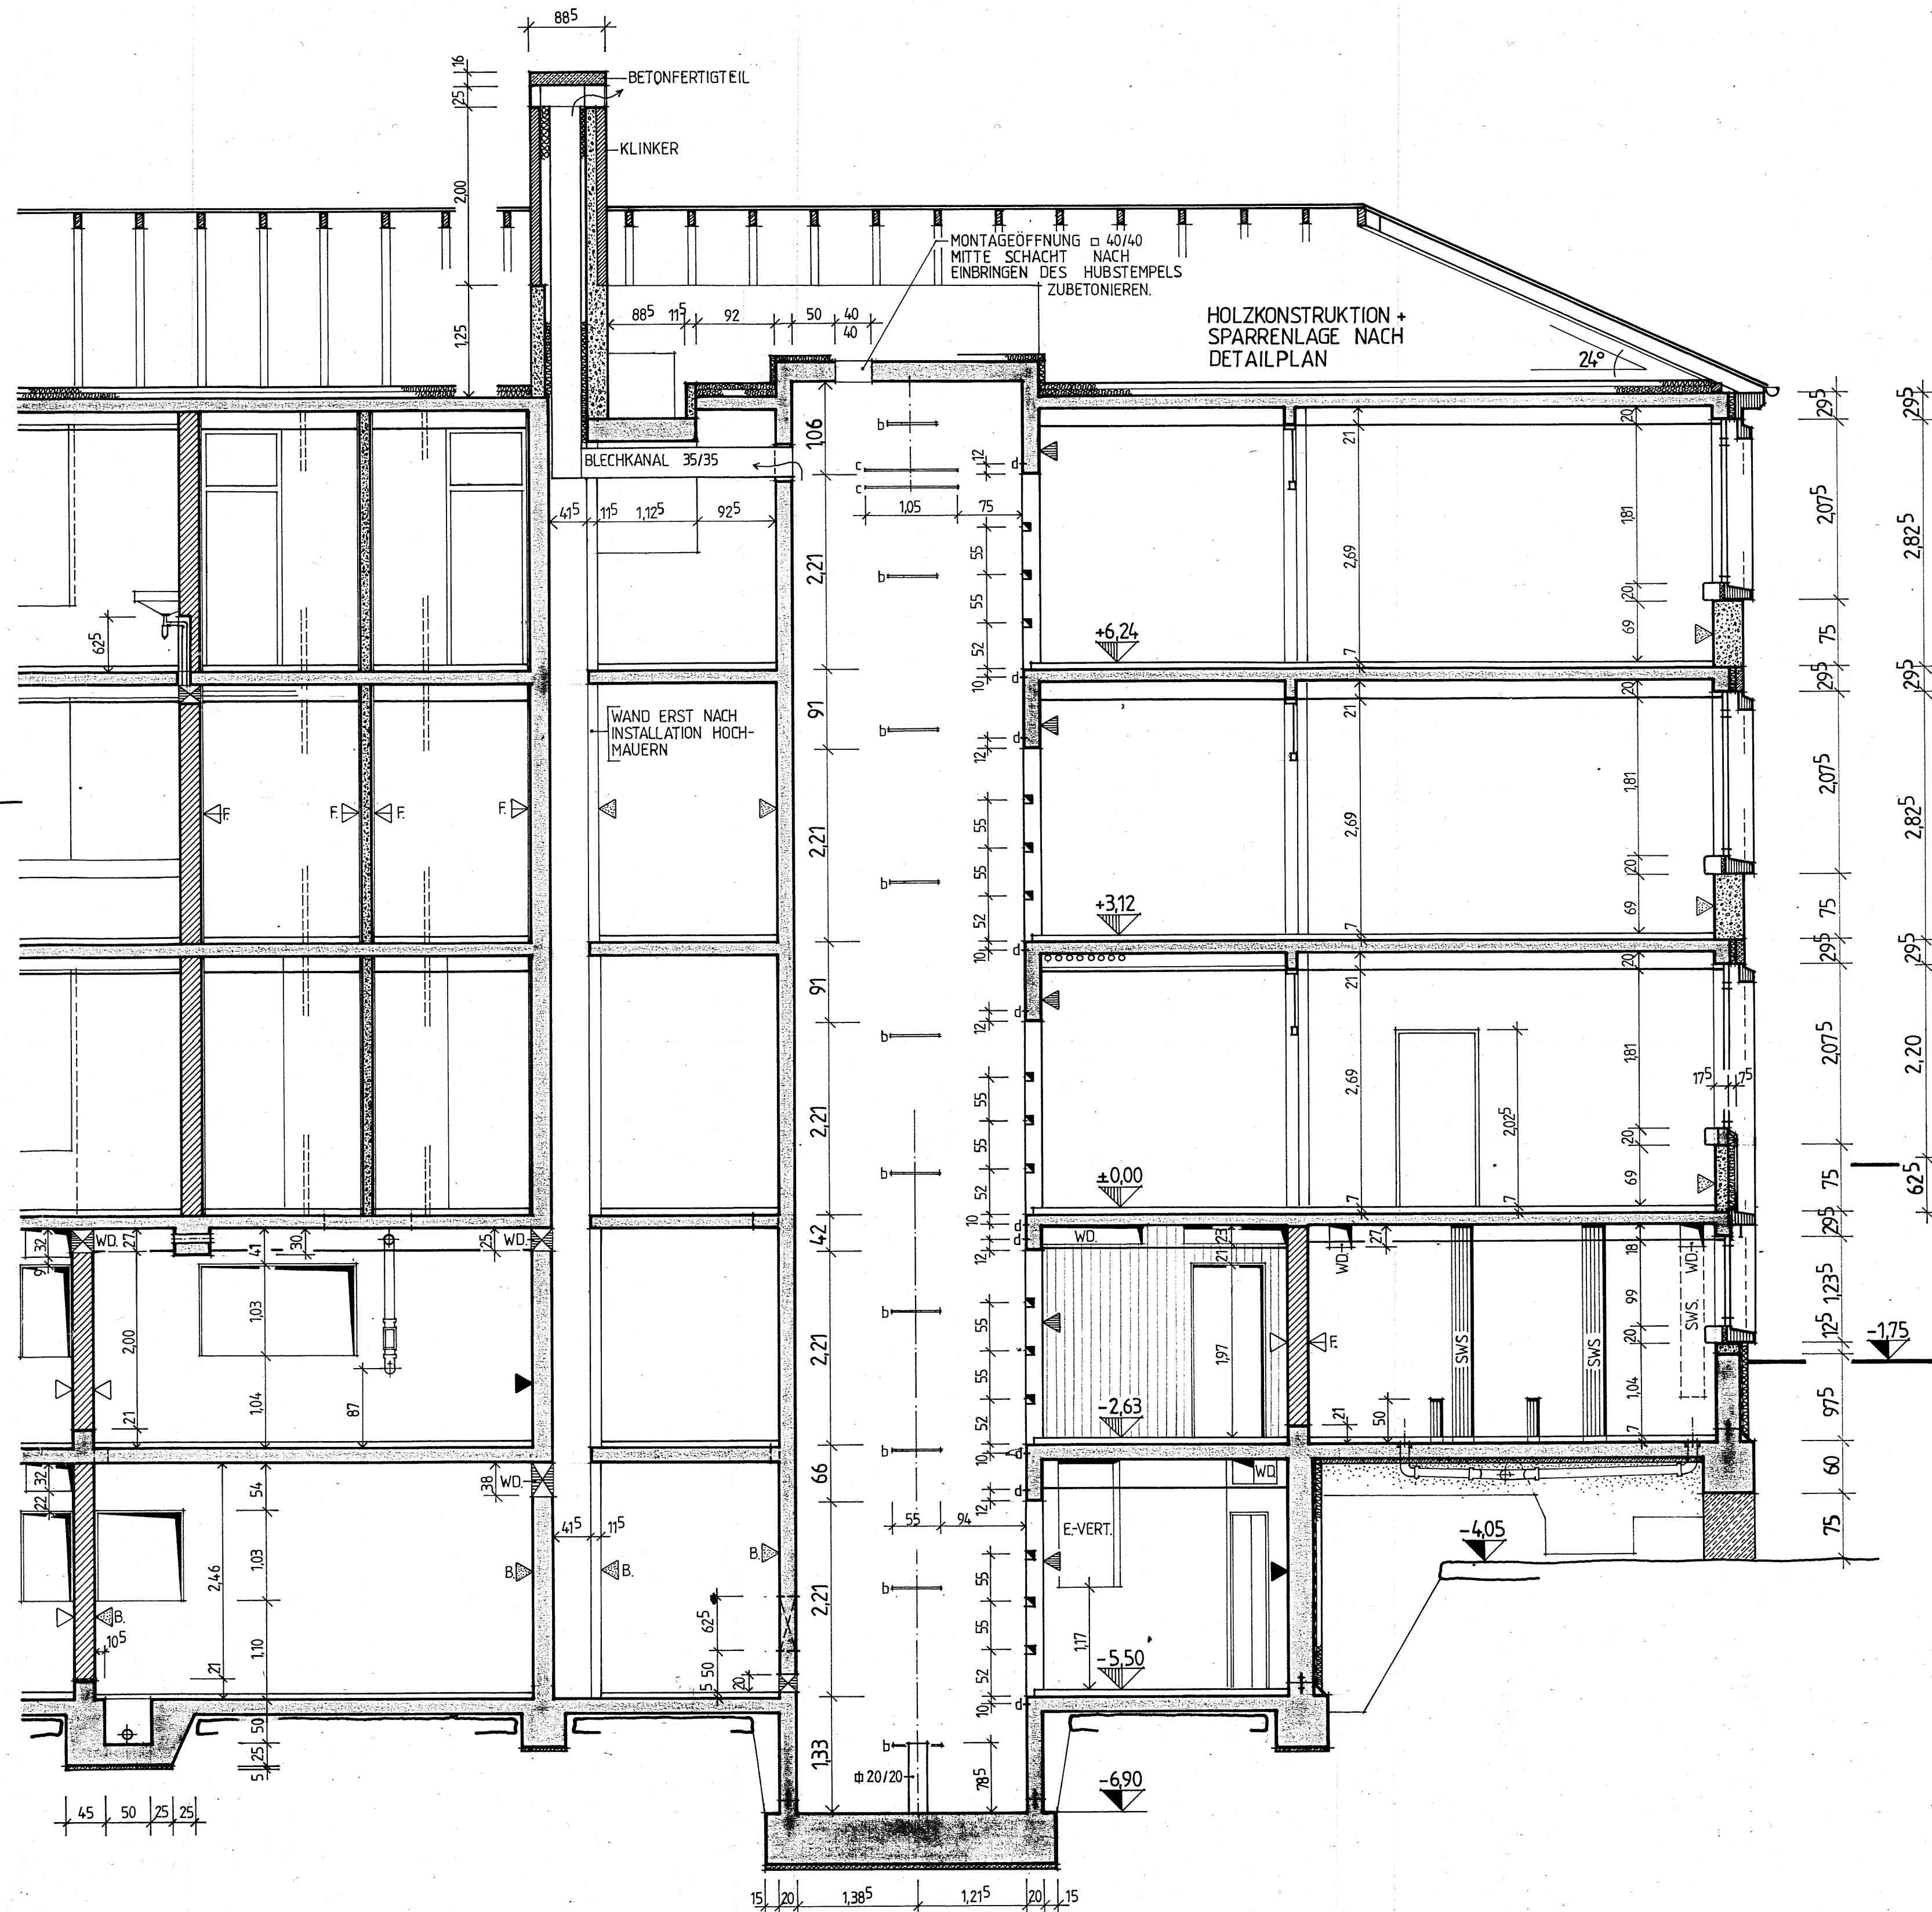

SCHNITT E

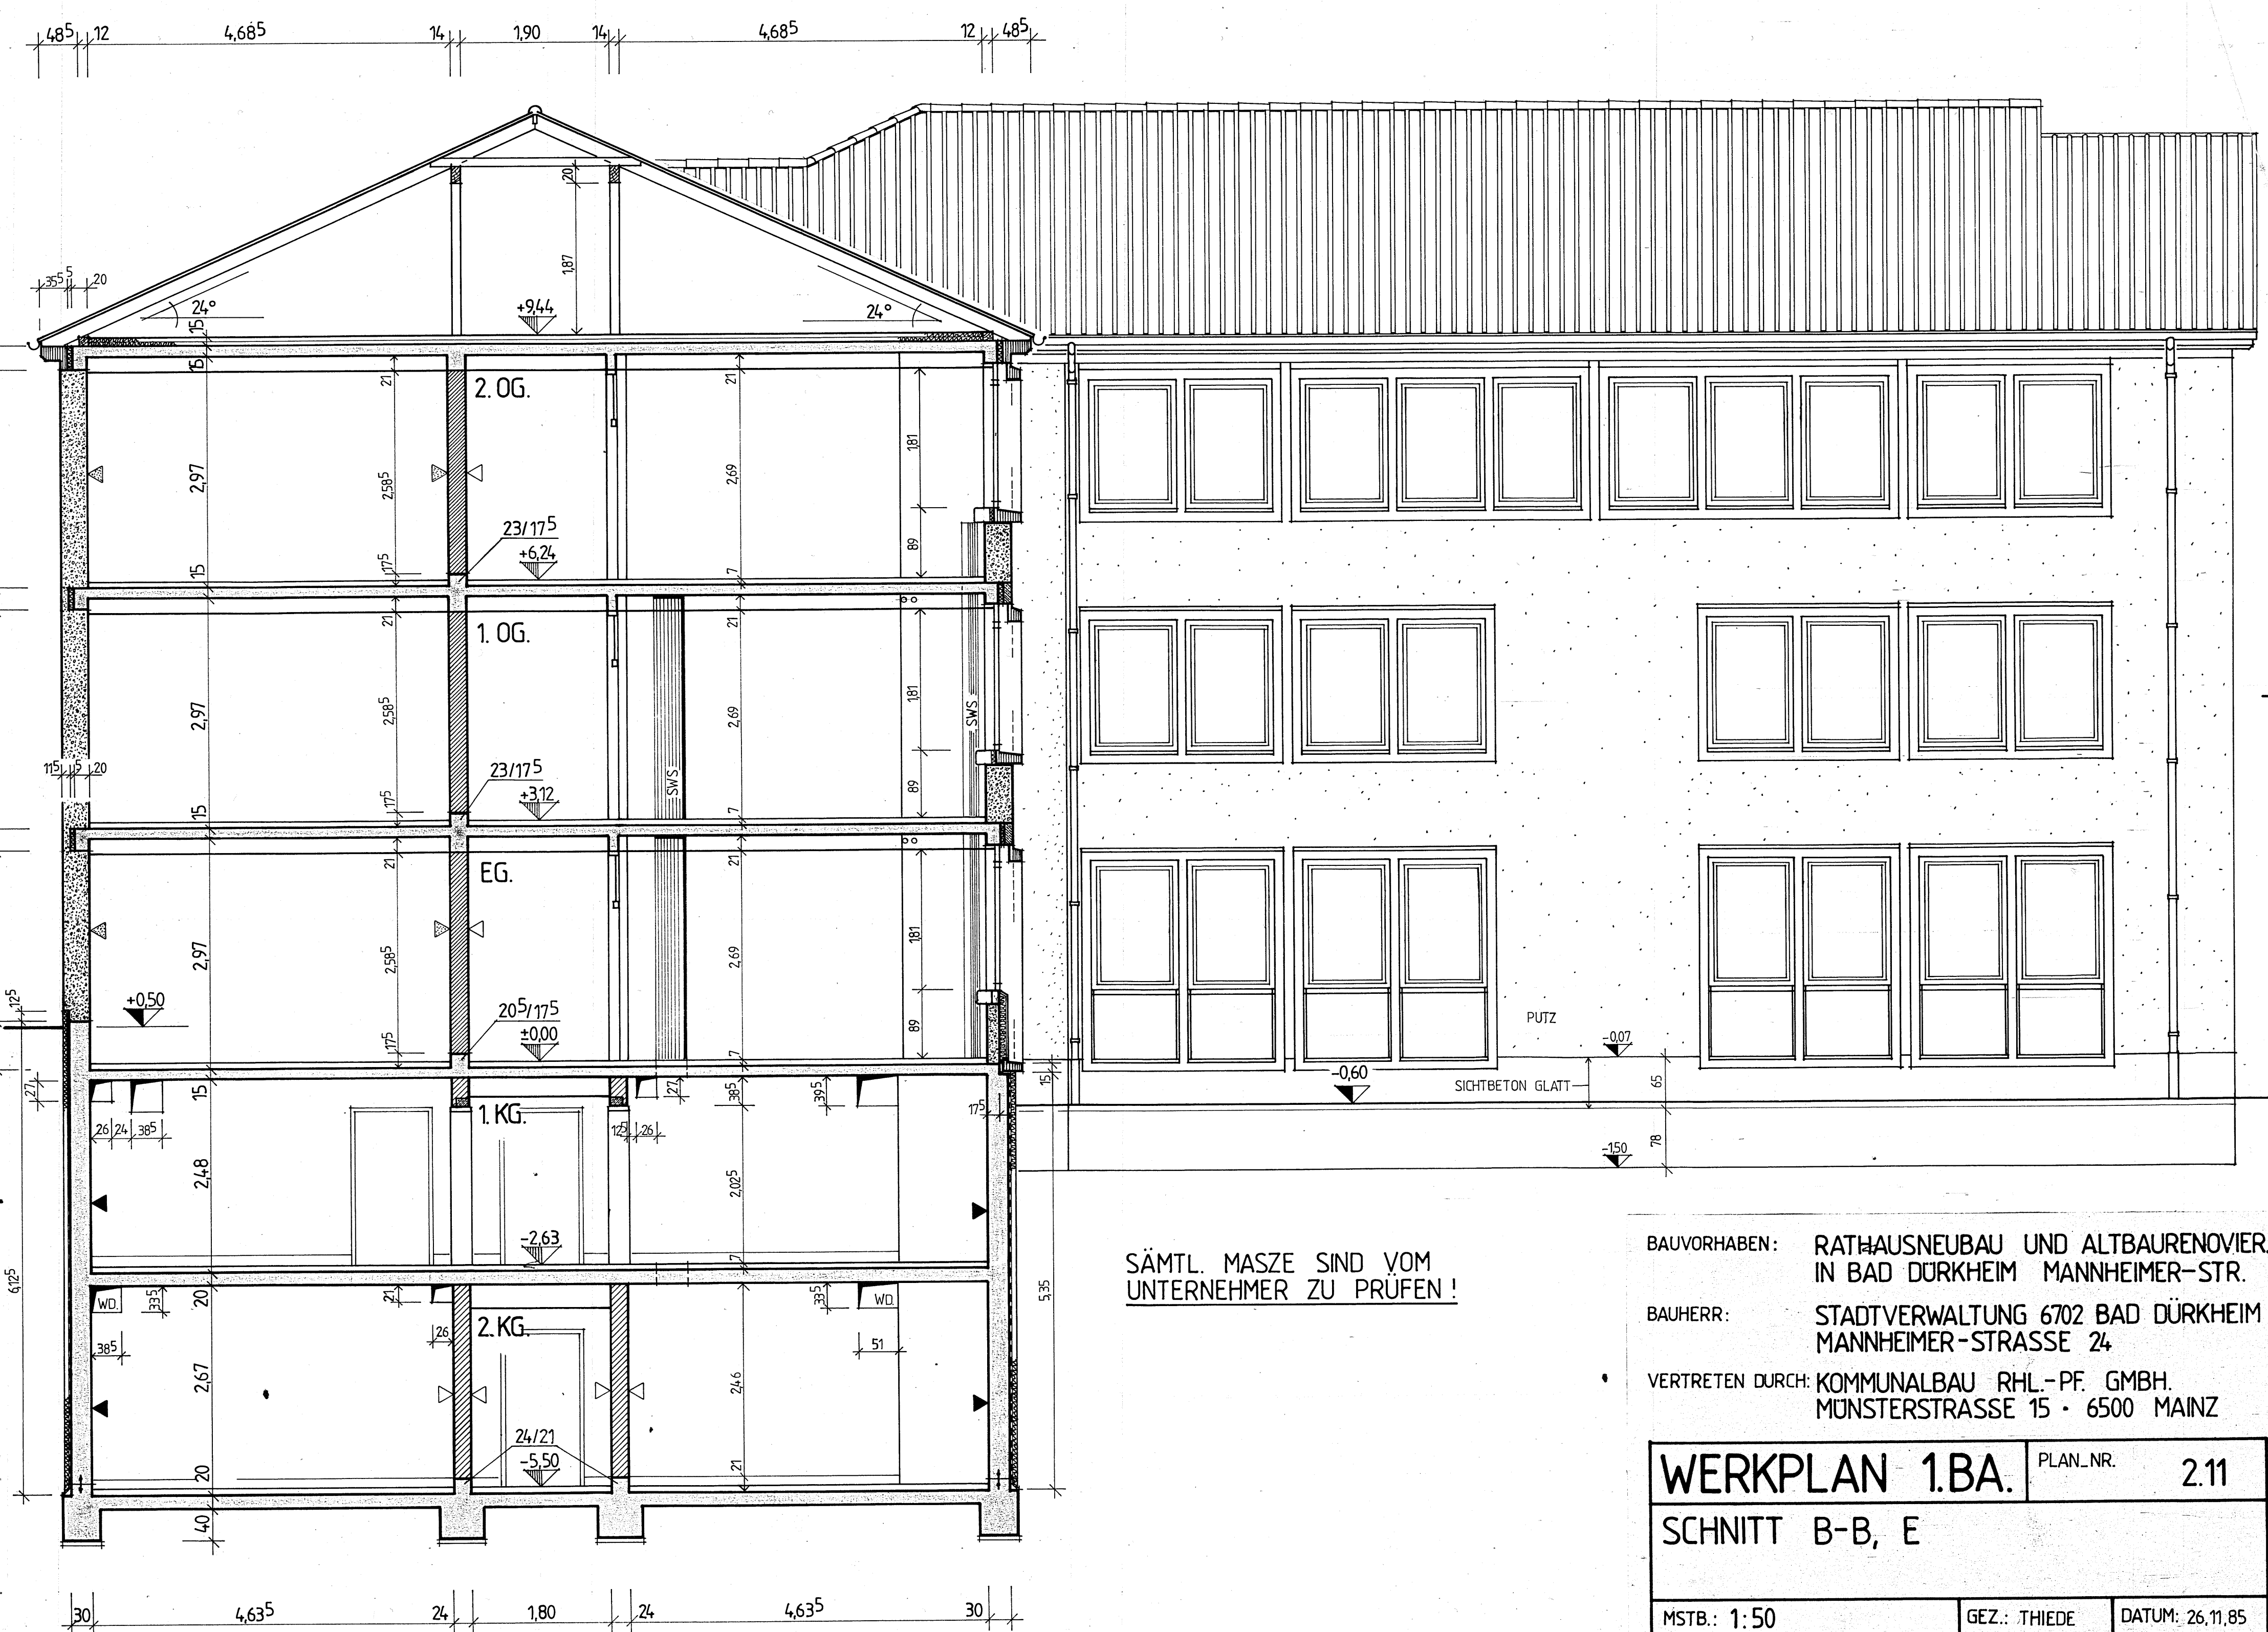

SCHNITT B-B

SÄMTL. MASSE SIND VOM
UNTERNEHMER ZU PRÜFEN!

BAUVORHABEN: RATHAUSNEUBAU UND ALTBAURENOVIER.
IN BAD DÜRKHEIM MANNHEIMER-STR.
BAUHERR: STADTVERWALTUNG 6702 BAD DÜRKHEIM
MANNHEIMER-STRASSE 24
VERTRETEN DURCH: KOMMUNALBAU RHL-PF. GMBH.
MÜNSTERSTRASSE 15 • 6500 MAINZ

WERKPLAN 1.BA.		PLAN_NR.	2.11
SCHNITT B-B, E			
MSTB.: 1:50		GEZ.: THIEDE	DATUM: 26.11.85
GEÄNDERT:		GEÄNDERT:	
AUSGEGEBEN AN:			AM:

ARCHITEKT: HANS GARRECHT
AM BILDSTÖCKEL 37 • 6742 HERXHEIM/PFALZ • TEL. 217