


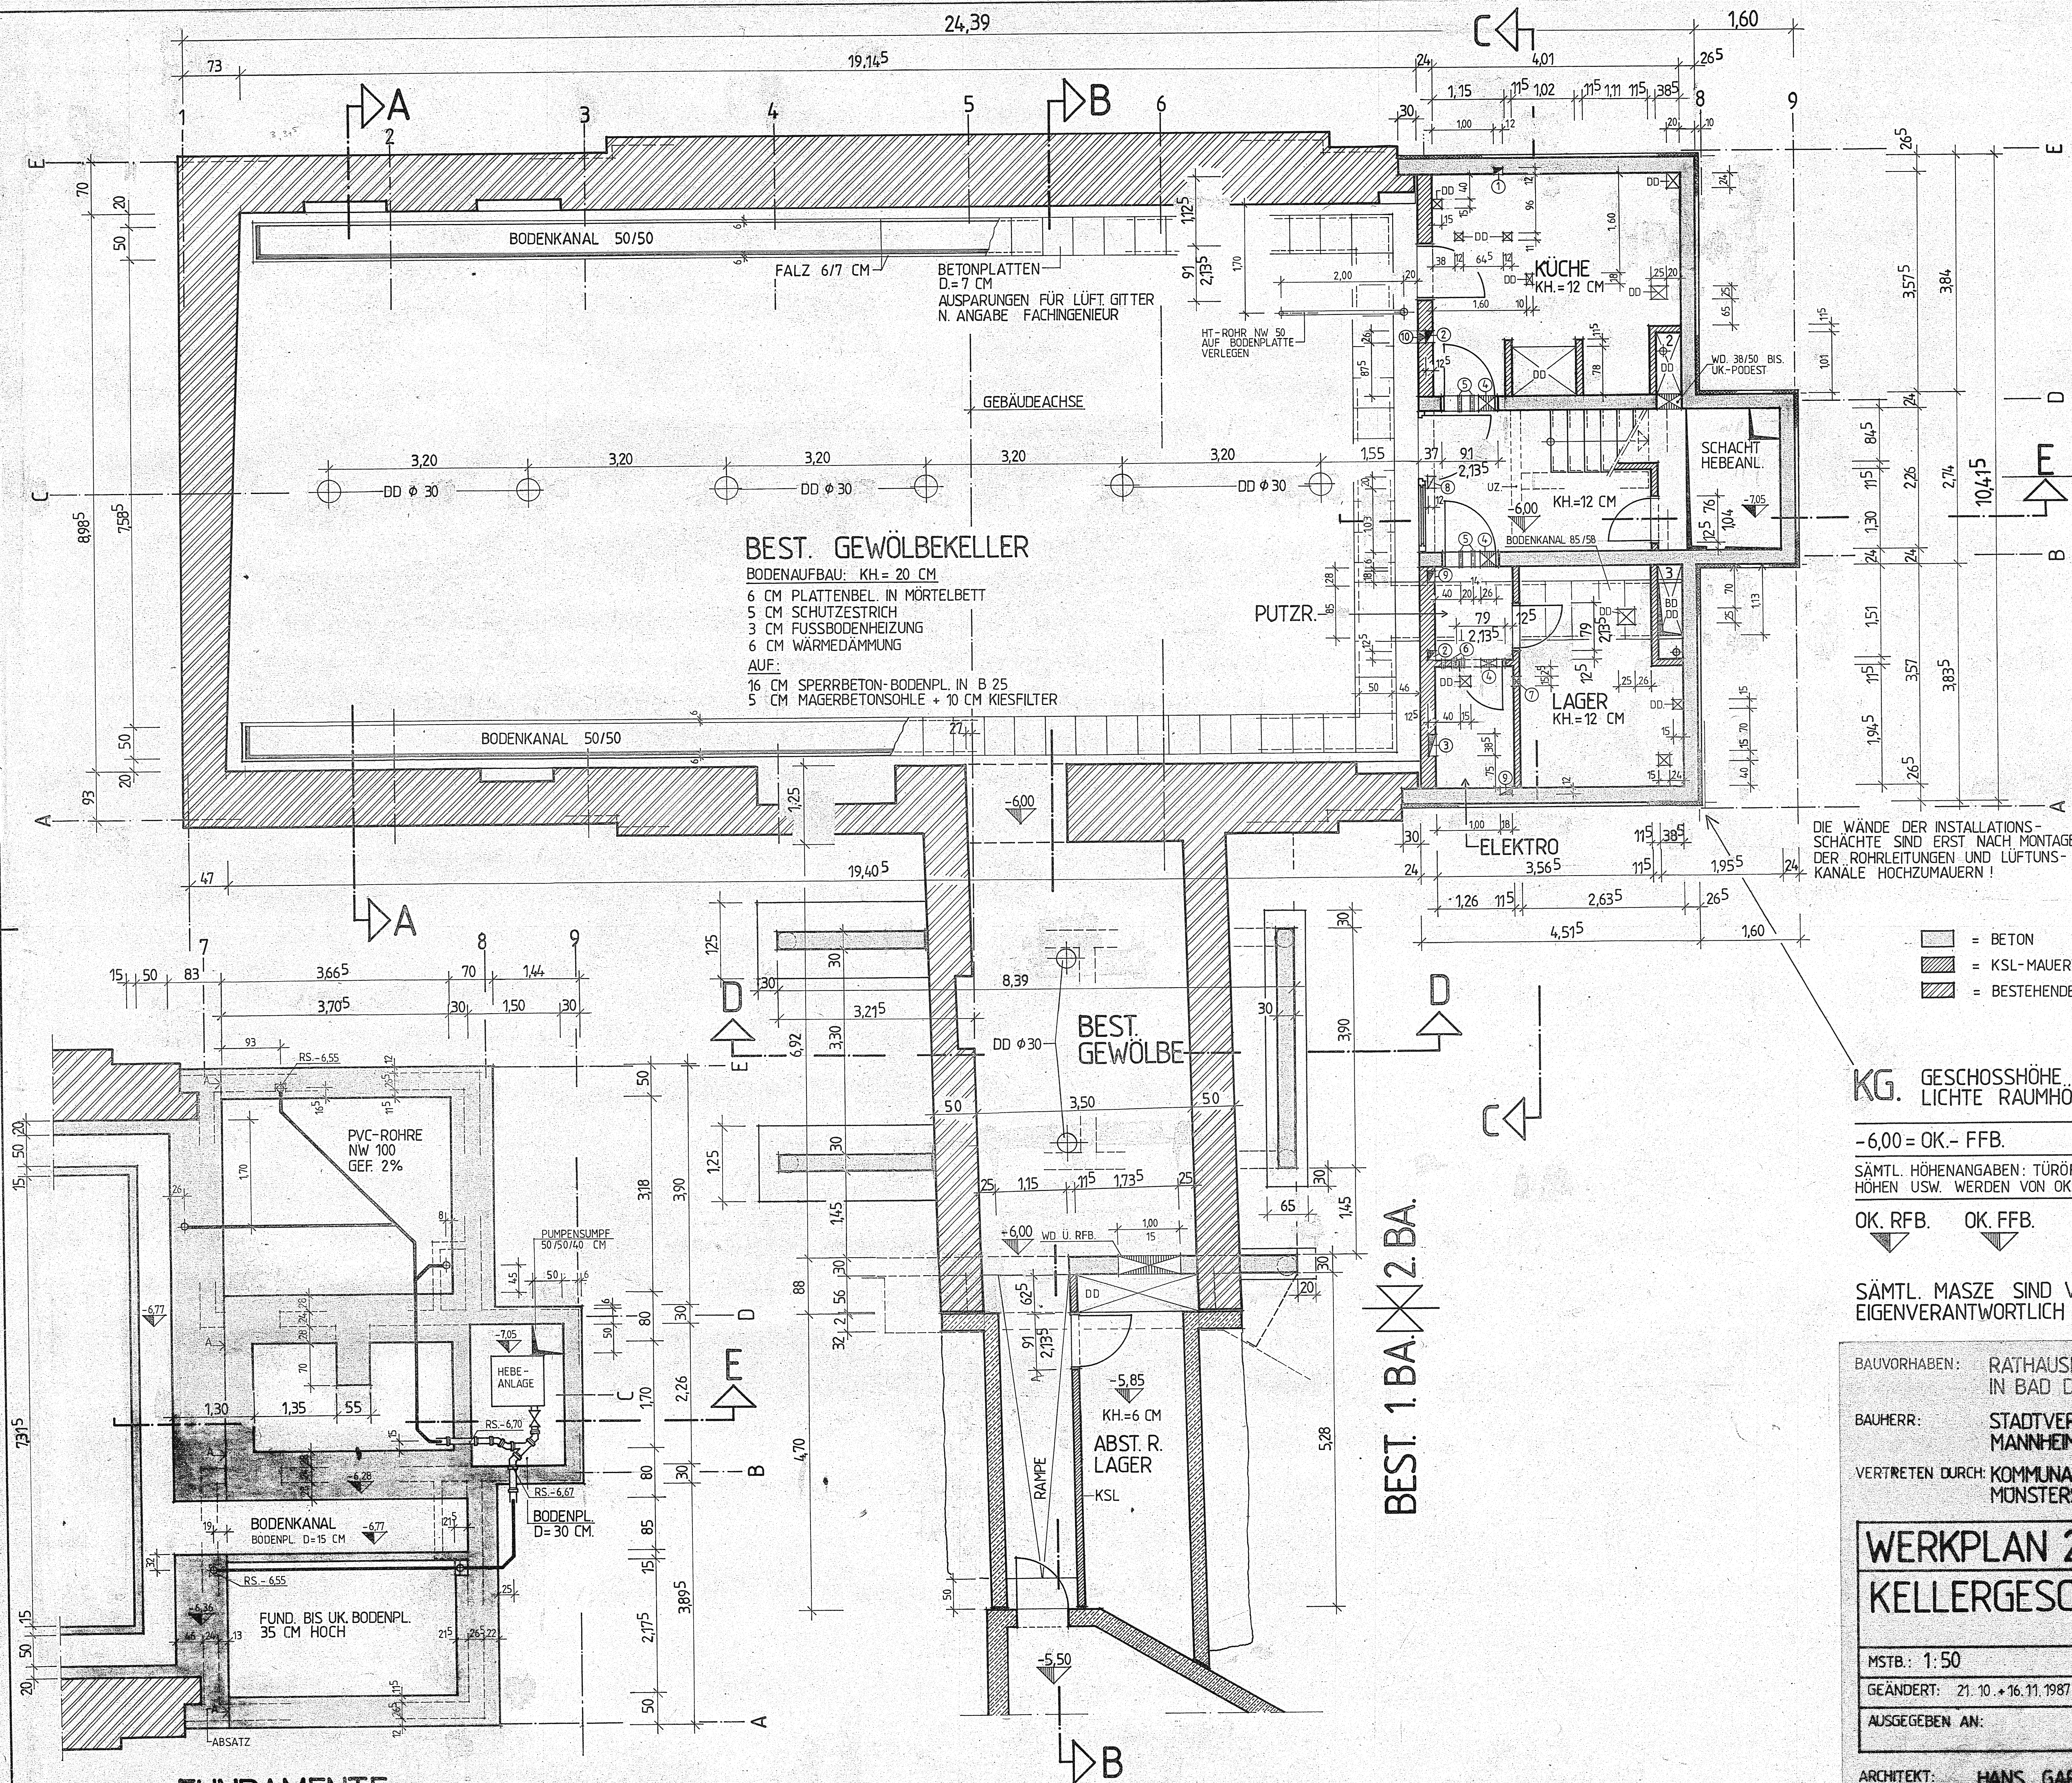

- AUSSPARUNGEN:**
- ① = SWS VON OK-RFB. BIS UK-RD.
 - ② = SWS VON OK-RFB. BIS Ü. DECKE + DD.
 - ③ = SWS VON 1,00 M Ü. FFB. BIS Ü. DECKE + DD.
 - ④ = WD 26/13 CM UK-RD.
 - ⑤ = 2 ROHRHÜLSEN Ø 50, UK-RD.
 - ⑥ = 3 ROHRHÜLSEN Ø 50, ABST. 20 CM, UK-RD.
 - ⑦ = WD 15/26, UK-RD.
 - ⑧ = SWS V. 10 CM UK-RD. BIS Ü. DECKE
 - ⑨ = SWS V. 20 CM UK-RD. + DD
 - ⑩ = WD 18/15 ÜBER OK-RFB.

■ = BETON
▨ = KSL-MAUERWERK
▩ = BESTEHENDES SANDSTEINMAUERWERK

KG. GESCHOSSHÖHE 2,70
LICHTE RAUMHÖHE 2,47 VON OK-FFB. BIS UK-RD.

-6,00 = OK.- FFB. 121,40 NN

SÄMTL. HÖHENANGABEN: TÜRÖFFNUNGEN, BRÜSTUNGS-
HÖHEN USW. WERDEN VON OK.- FFB. GEMESSEN !

OK. RFB. OK. FFB.

SÄMTL. MASSE SIND VOM UNTERNEHMER
EIGENVERANTWORTLICH ZU PRÜFEN !

BAUVORHABEN: RATHAUSNEUBAU UND ALTBAURENOVIER.
IN BAD DÜRKHEIM MANNHEIMER-STR.
BAUHERR: STADTVERWALTUNG 6702 BAD DÜRKHEIM
MANNHEIMER-STRASSE 24
VERTRETEN DURCH: KOMMUNALBAU RHL-PF. GMBH.
MONSTERSTRASSE 15 • 6500 MAINZ

WERKPLAN 2.BA.		PLAN-NR.	5.01
KELLERGESCHOSS			
MSTB.: 1:50	GEZ.: THIEDE	DATUM: 1.7.1987	
GEÄNDERT: 21.10.+16.11.1987	GEÄNDERT:		
AUSGEGEBEN AN:		AM:	

ARCHITEKT: HANS GARRECHT
AM BILDSTÜCK 37 • 6742 HERXHEIM/PFALZ • TEL. 97