



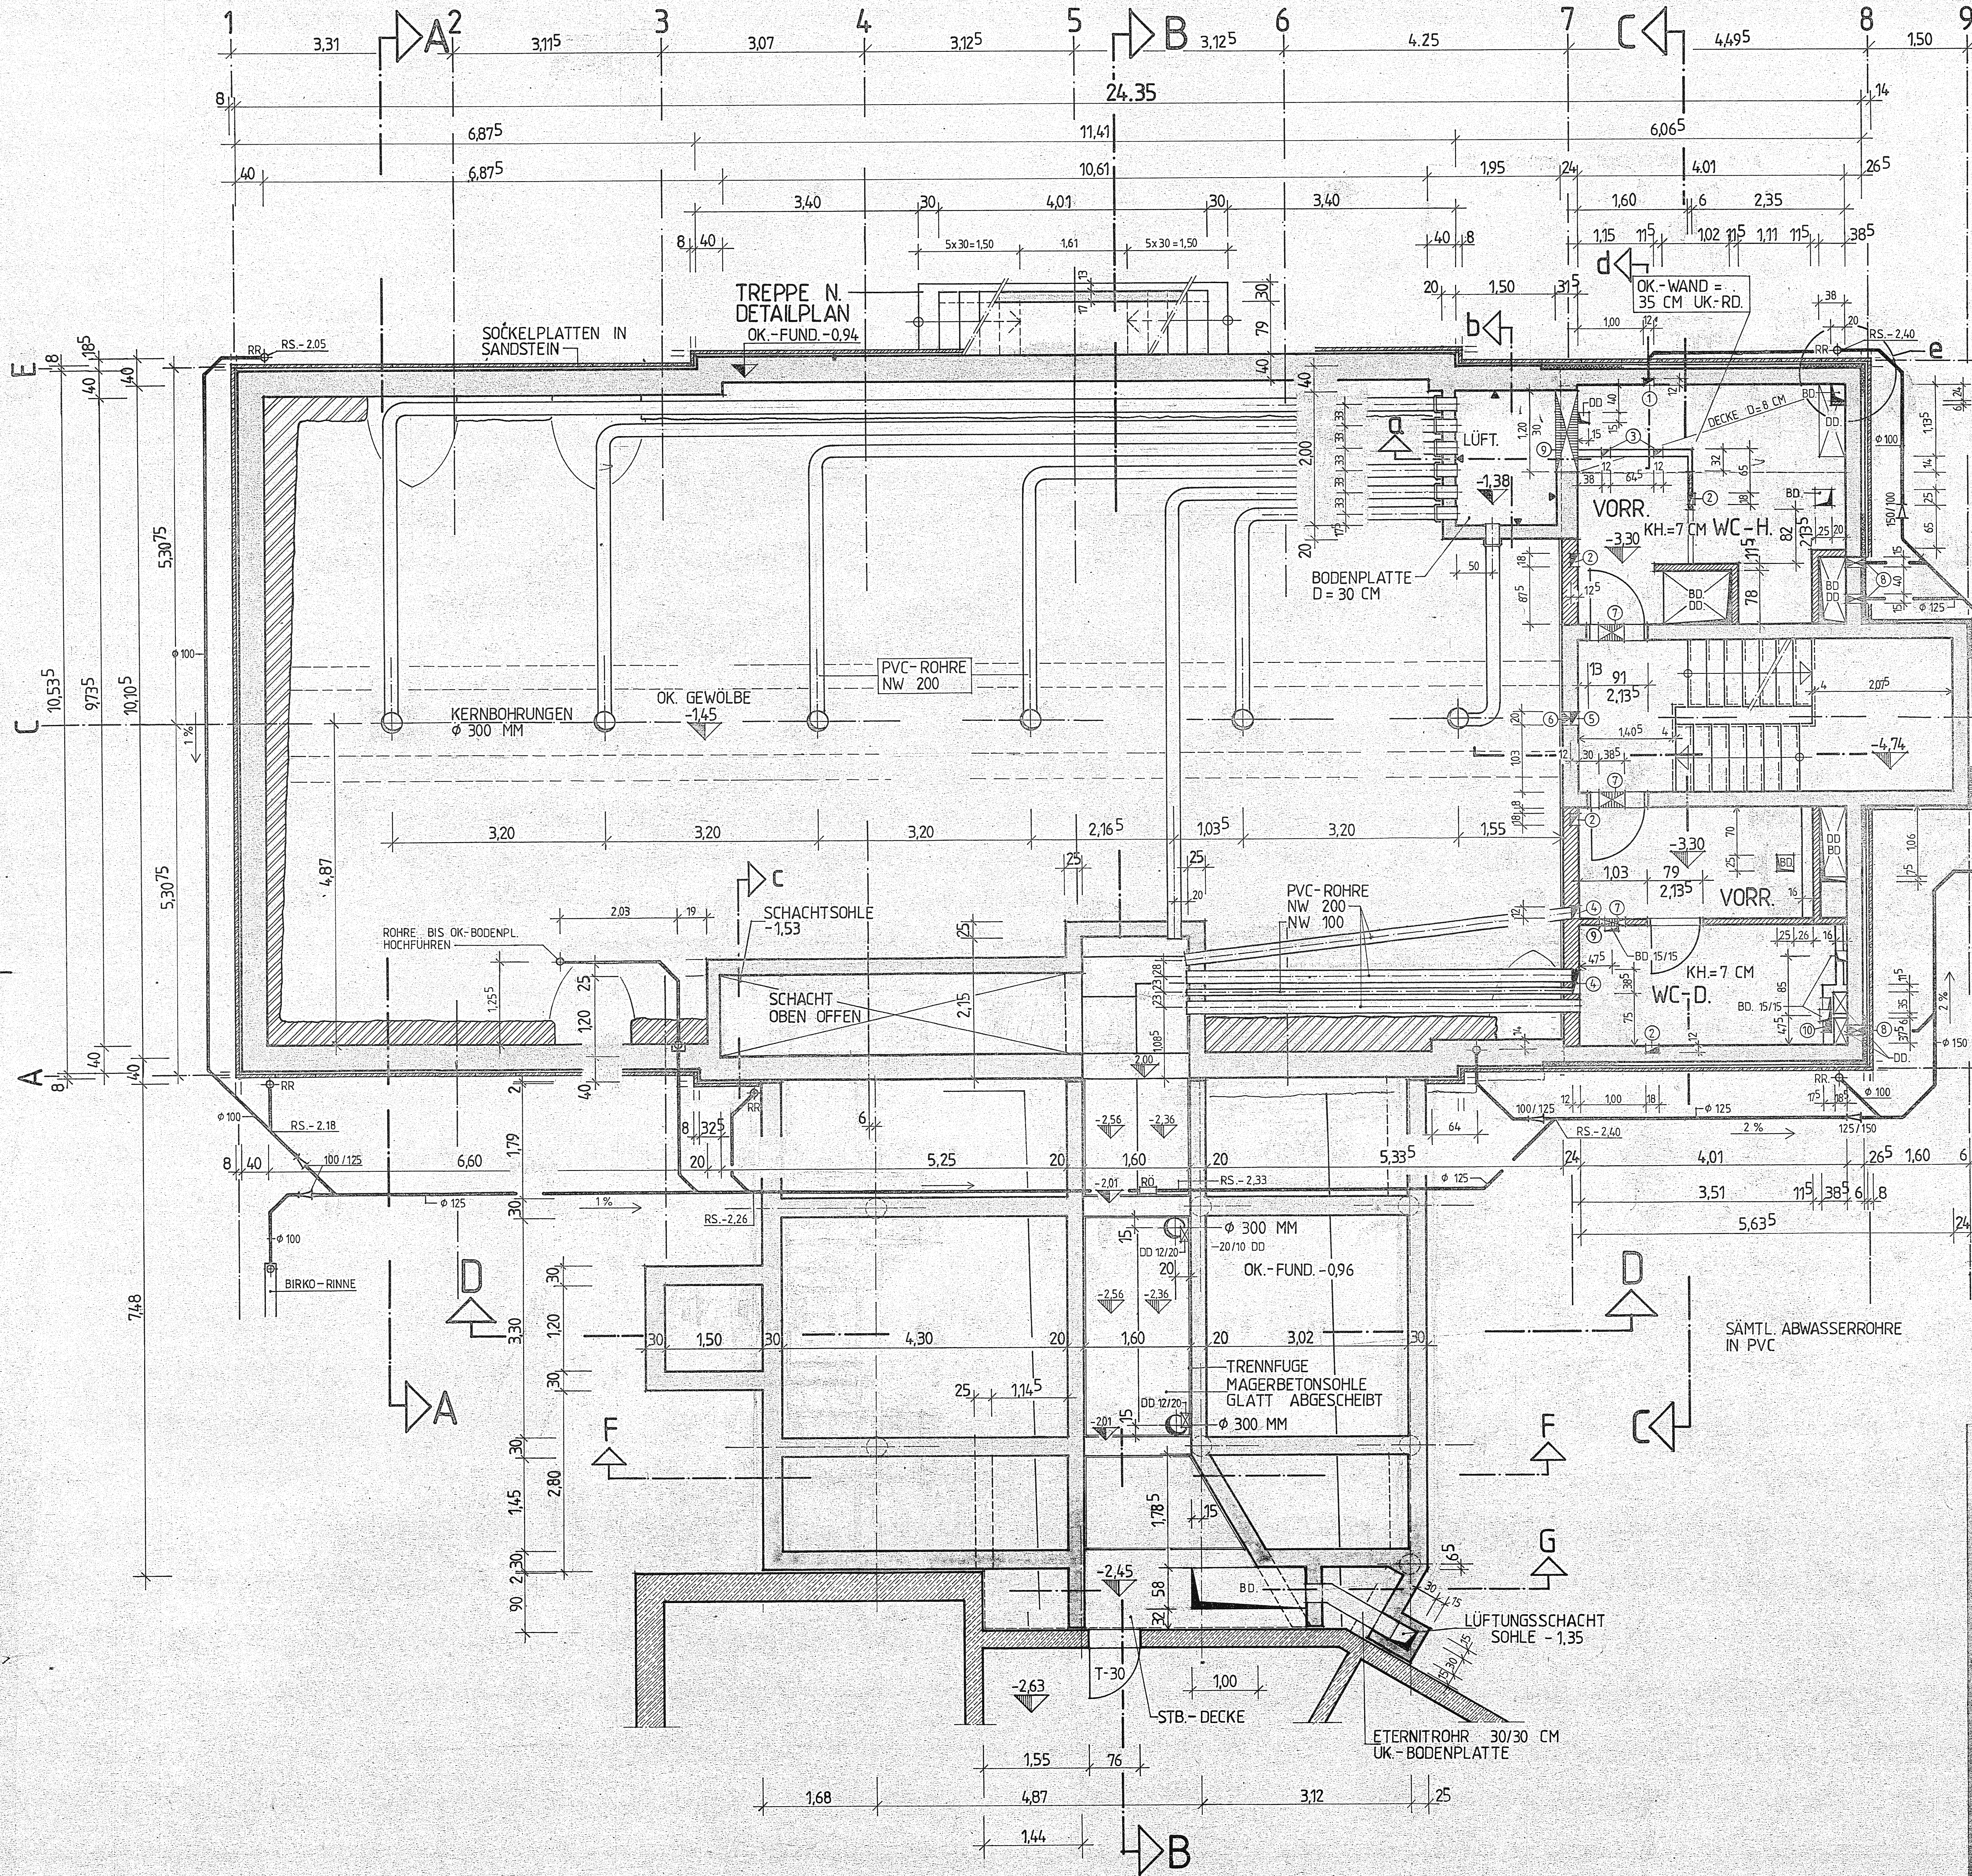

- AUSSPARUNGEN:
- ① = SWS VON 155CM UK-RD. + DD.
 - ② = BD. + SWS. BIS 100 M. ÜBER RFB.
 - ③ = BD. + SWS. BIS 0,62⁵ M. ÜBER RFB.
 - ④ = BD. + SWS. BIS UK-RD.
 - ⑤ = BD. + SWS. BIS 1,30 M. ÜBER RFB.
 - ⑥ = WD. 20/15 CM UK-GEWÖLBEDECKE
 - ⑦ = WD. 38⁵/20 CM UK-RD.
 - ⑧ = WD. 15/15 MITTIG - 2,50.
 - ⑨ = WD. 50/100 AB OK RFB.
 - ⑩ = SWS
- AUSBAU UND EINRICHTUNG DER WC-RAUME NACH DETAILPLAN

- [Symbol] = BETON
- [Symbol] = KSL-MAUERWERK
- [Symbol] = SANDSTEINMAUERWERK

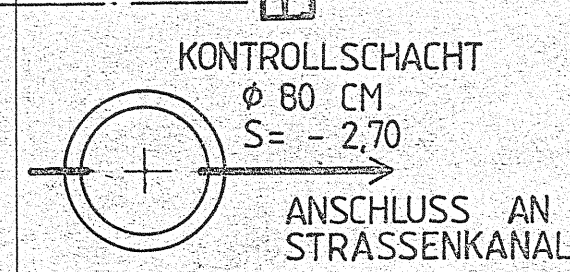

ZG. GESCHOSSHÖHE 2,70
LICHTE RAUMHÖHE 2,47
-3,30 = OK-FFB. 124,10 NN
SÄMTL. HÖHENANGABEN: TÜRÖFFNUNGEN USW.
WERDEN VON OK-FFB. GEMESSEN!
OK RFB. OK FFB

SÄMTL. MASSE SIND VOM UNTERNEHMER
EIGENVERANTWORTLICH ZU PRÜFEN!

BAUVORHABEN: RATHAUSNEUBAU UND ALTBAURENOVIER
IN BAD DÜRKHEIM MANNHEIMER-STR.
BAUHERR: STADTVERWALTUNG 6702 BAD DÜRKHEIM
MANNHEIMER-STRASSE 24
VERTRETEN DURCH: KOMMUNALBAU RHL-PF GMBH.
MÜNSTERSTRASSE 15 - 6500 MAINZ

WERKPLAN 2.BA.		PLAN NR.	5.02
ZWISCHENGESCHOSS			
MSB. 1-50		GEZ. THIEDE	DATUM 17.1987
GEÄNDERT. 16.11.1987		GEÄNDERT.	
AUSGELEBEN AN:			AM:

ARCHIT. HANS GARRECHT
AM DIL 250CKEL 37 6742 HERZHEIM/PFALTZ - TEL. 217