


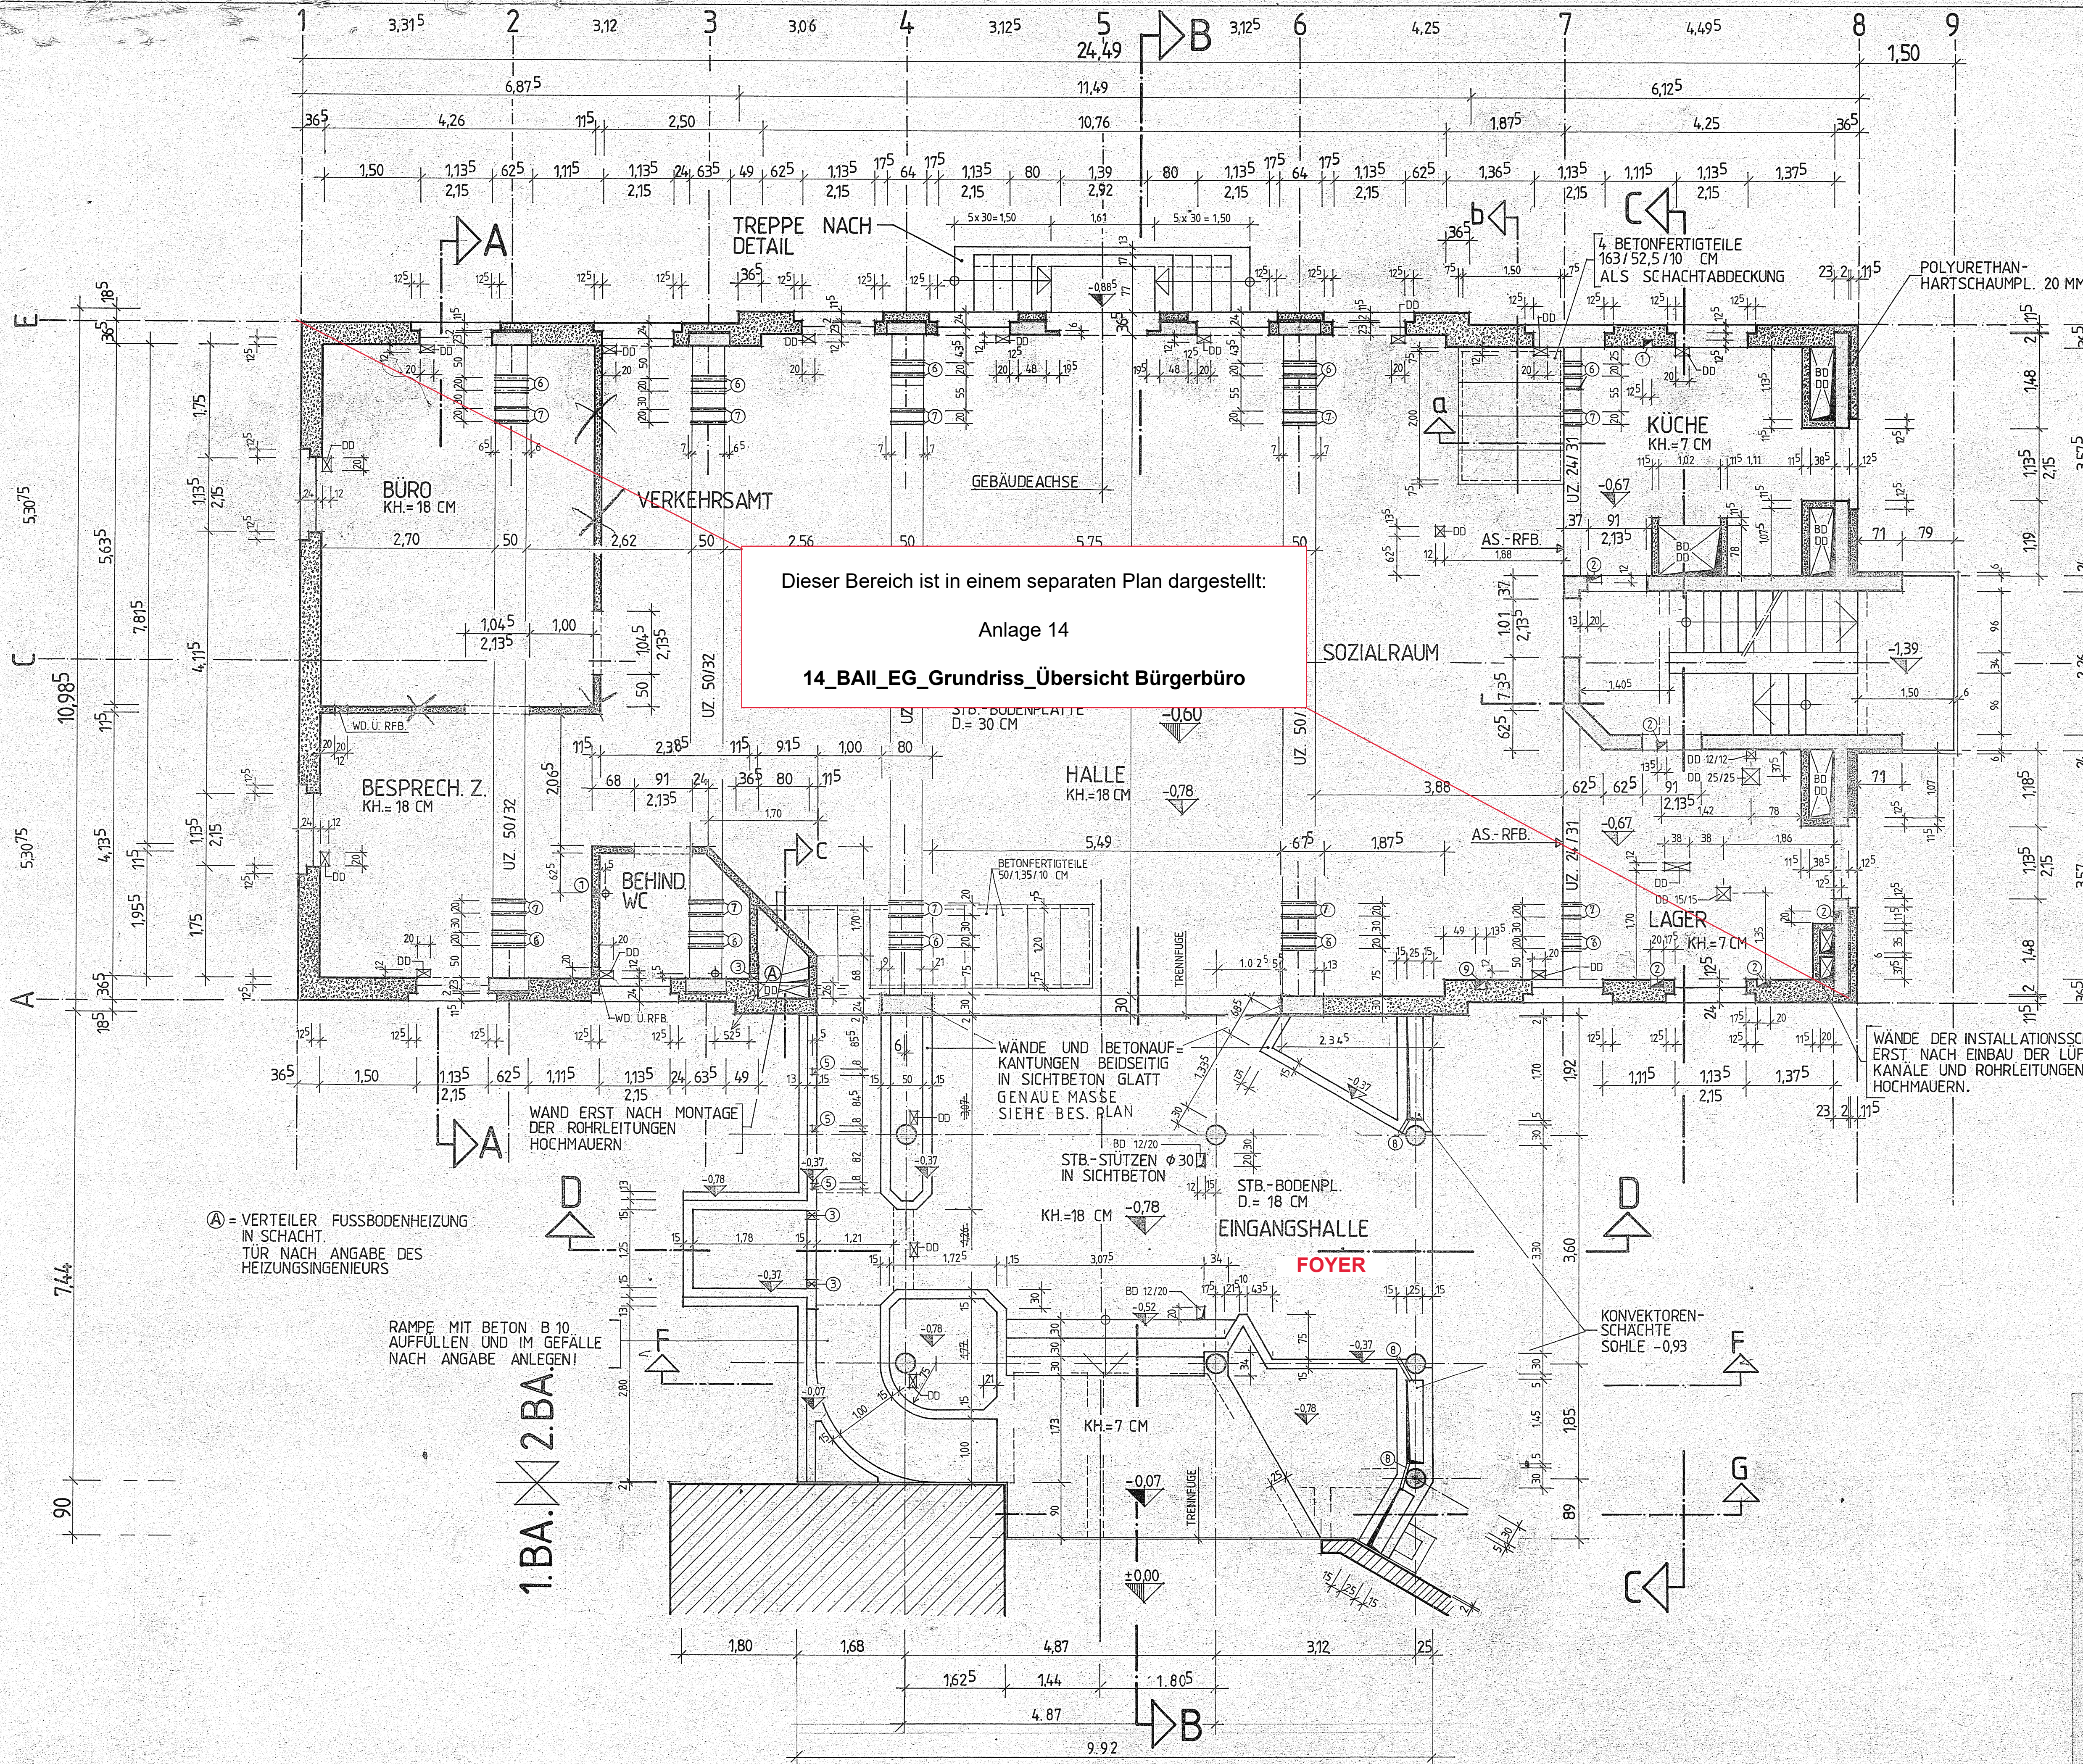

- AUSSPARUNGEN:
- ① = BD. + SWS. V. OK. - RFB. 62,5 CM HOCH
 - ② = SWS. VON 30 CM UK. - RD. BIS RD. + DD.
 - ③ = WD. 12/12 CM ÜBER RFB.
 - ④ = SWS. V. - 0,37 BIS OK. - WAND
 - ⑤ = SWS. V. - 0,78 " " "
 - ⑥ = JE 2 ROHRHÜLSEN Ø 80 MM MITTIG 10 CM UK. - RD.
 - ⑦ = " " " Ø 50 MM UK. - RD.
 - ⑧ = " " " OK. - RFB. + 10 CM Ü. RFB.
 - ⑨ = SWS. V. OK. RFB. BIS Ü. RD.

AUSSEN- UND INNENWÄNDE IN POROTON-MAUERWERK.

AK = AUSSENKANTE
AS = ABSATZ

EG. GESCHOSSHÖHE 3,72
LICHTE RAUMHÖHE 3,47 VON OK. - FFB. BIS UK. - RD.
-0,60 = OK. - FFB. = 126,80 NN
SÄML. HÖHENANGABEN: TÜRÖFFNUNGEN, BRÜSTHÖHEN USW. WERDEN VON OK. - FFB. GEMESSEN!
OK. RFB. OK. FFB.

SÄMTL. MASSE SIND VOM UNTERNEHMER EIGENVERANTWÖRTLICH ZU PRÜFEN!

BAUVORHABEN: RATHAUSNEUBAU UND ALTBAURENOVIER IN BAD DÜRKHEIM MANNHEIMER-STR.
BAUHERR: STADTVERWALTUNG 6702 BAD DÜRKHEIM MANNHEIMER-STRASSE 24
VERTRETEN DURCH: KOMMUNALBAU RHL-PF. GMBH. MUNSTERSTRASSE 15 • 6500 MAINZ

WERKPLAN 2.BA.	PLAN-NR.	5.03
ERDGESCHOSS ROHBAU M. AUSSPAR.		
MSTB.: 1:50	GEZ. THIEDE	DATUM: 17.1987
GEANDERT: 16.11.1987	GEANDERT:	
AUSGEGEBEN AN:	AM:	

ARCHITEKT: HANS GARRECHT
AM BILDSTÖCKEL 37 • 6742 HERXHEIM/PFÄLZ • TEL. 217