


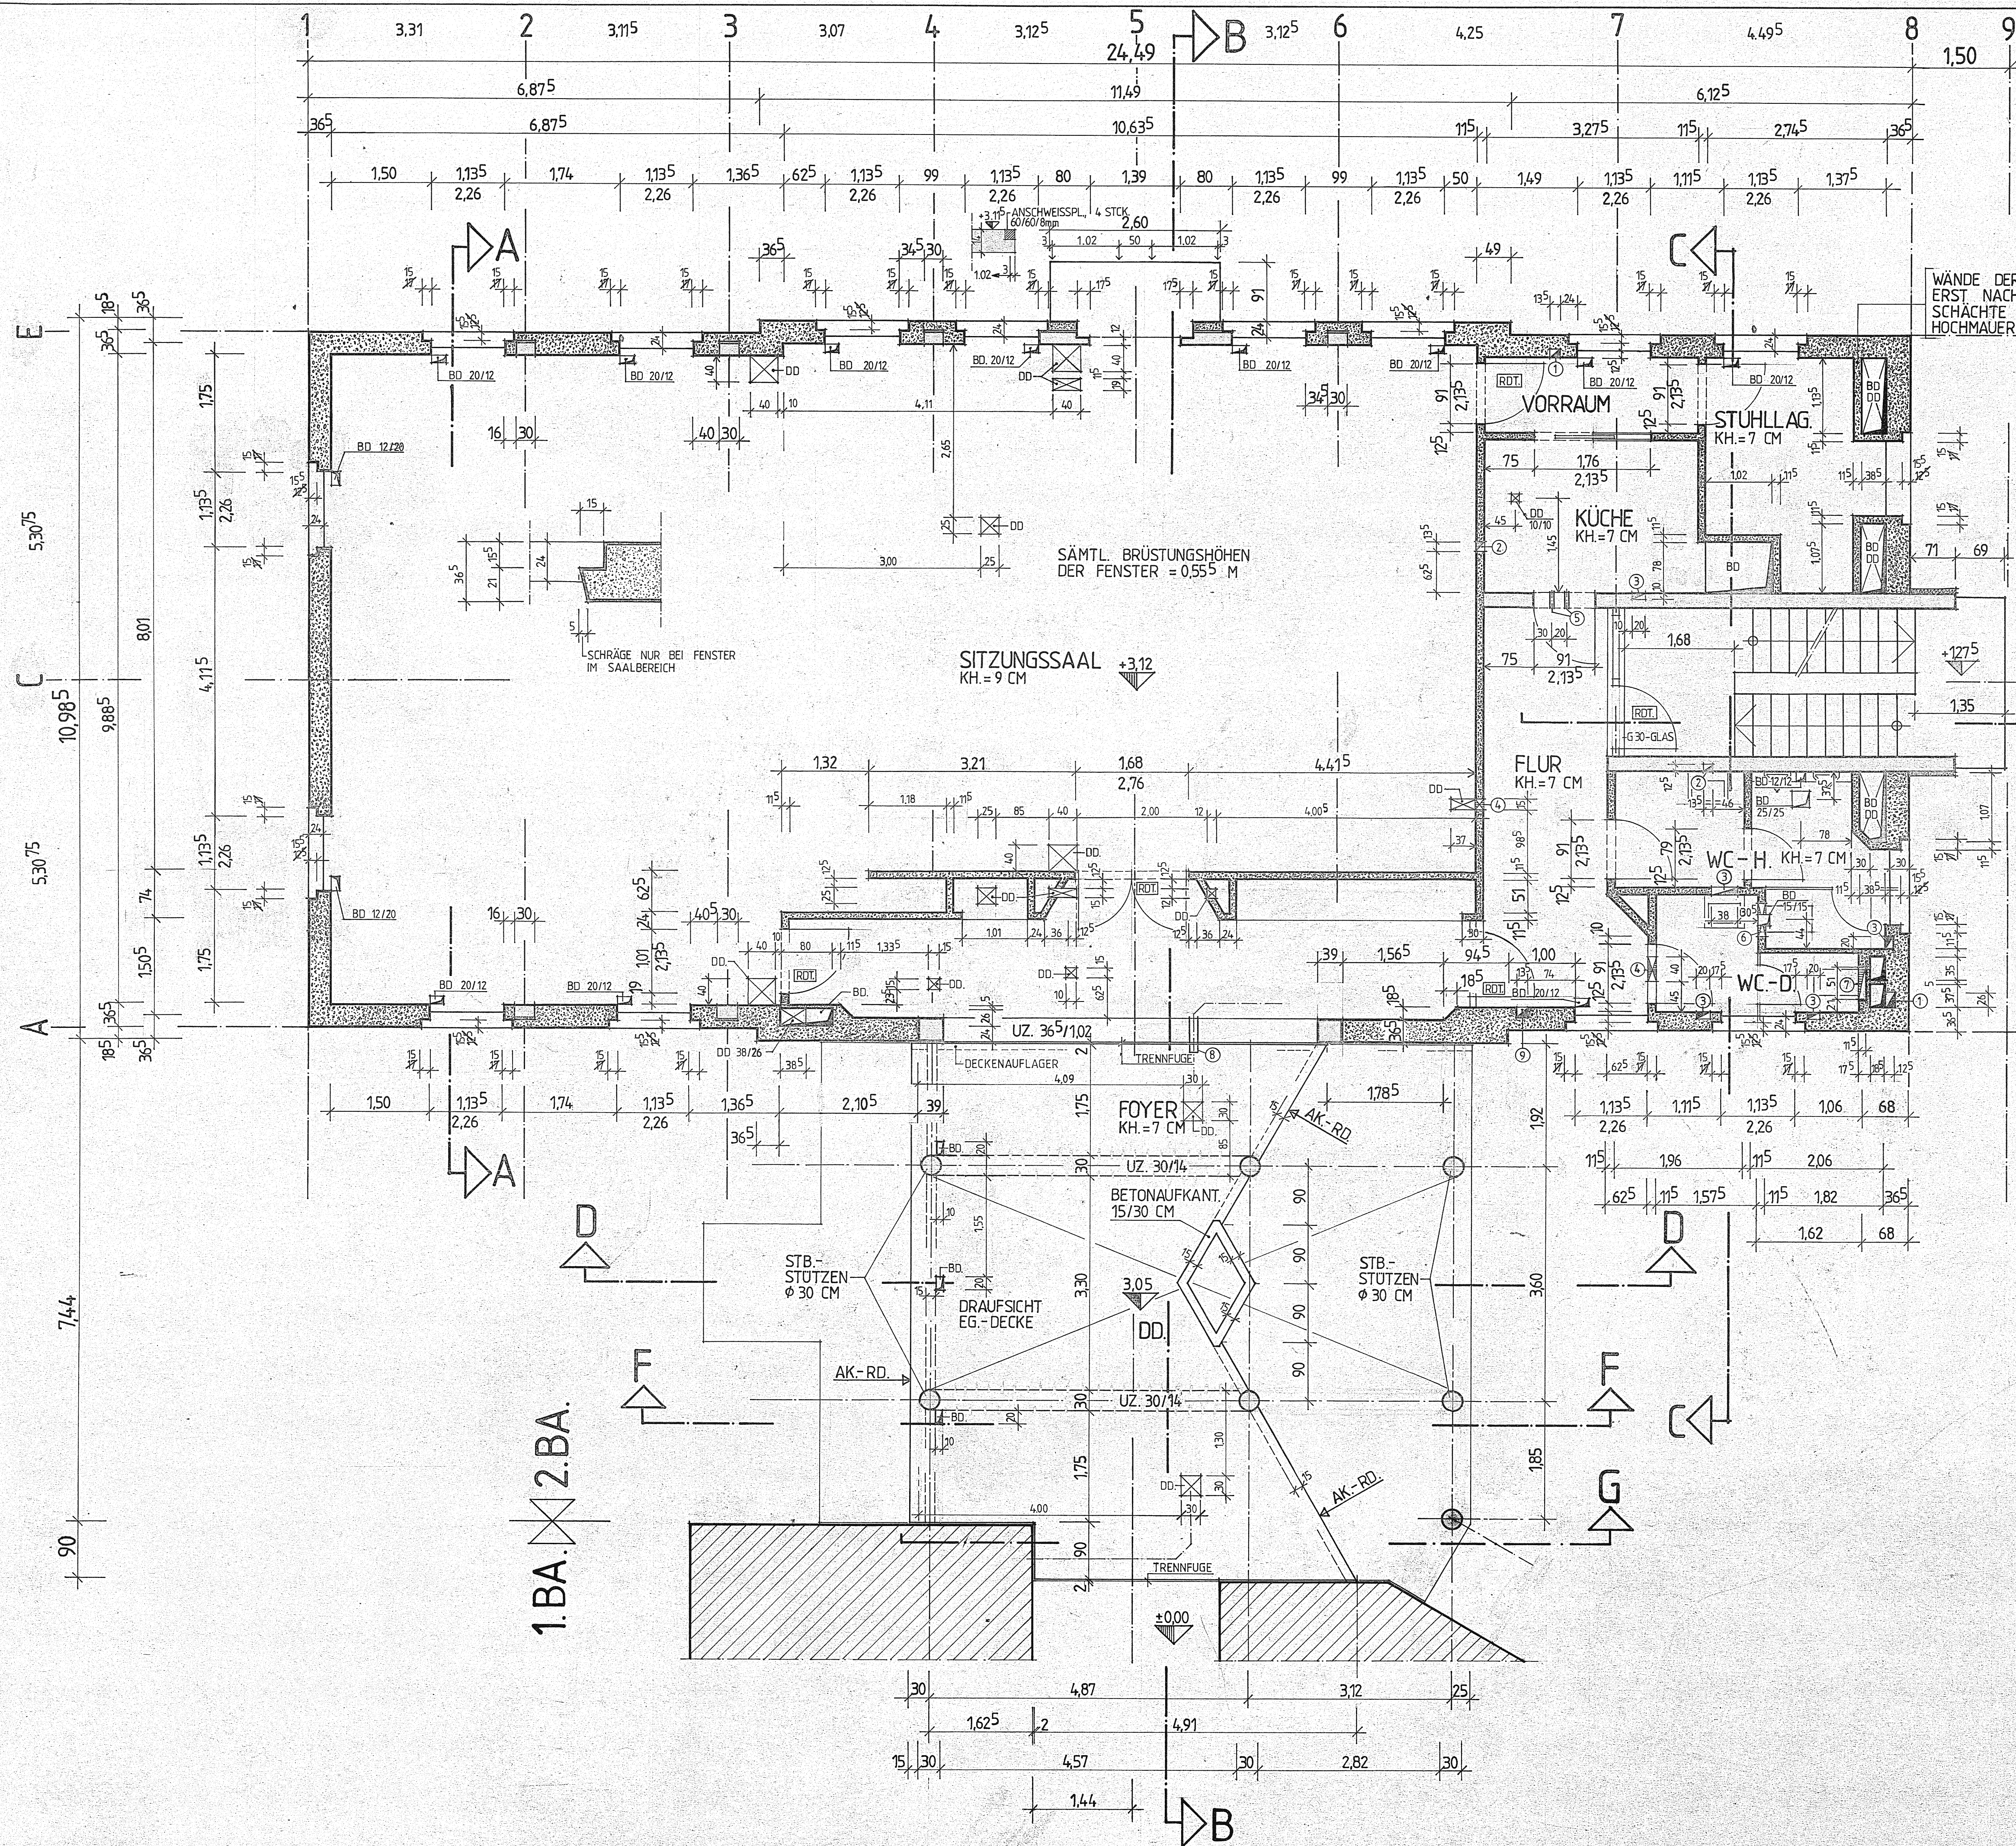

AUSSPARUNGEN:

- ① = SWS VON 25 CM UK-RD. + DD.
- ② = BD. + SWS. VON OK.-RFB. 62,5 CM HOCH.
- ③ = BD. + SWS. VON OK. RFB. 1,00 M. HOCH.
- ④ = WD. 10 CM HOCH, UK-RD.
- ⑤ = 2 ROHRHÜLSEN Ø 50 MM, UK-RD.
- ⑥ = WD 51/100 CM AB OK RFB.
- ⑦ = SWS " " " "
- ⑧ = ROHRHÜLSE Ø 100 IM UZ. UK-RD. - ZWISCHENBAU
- ⑨ = BD. + SWS. VON OK. RFB. 3,00 M. HOCH.

WÄNDE DER INSTALLATIONSSCHÄCHTE
ERST NACH EINBAU DER LÖTUNGS-
SCHÄCHTE UND ROHRLEITUNGEN
HOCHMAUERN

AK = AUSSENKANTE
AS = ABSATZ

1. OG. GESCHOSSHÖHE 4,20
LICHTE RAUMHÖHE 3,93 VON OK.-RFB.
BIS UK.-RD.
+ 3,12 = OK.-FFB. = 130,52 NN
SÄMTL. HÖHENANGABEN: TÜROFFNUNGEN, BRÜST.
HÖHEN USW. WERDEN VON OK.-RFB. GEMESSEN!
OK. RFB. OK. FFB.

SÄMTL. MASSE SIND VOM UNTERNEHMER
EIGENVERANTWORTLICH ZU PRÜFEN!

BAUVORHABEN: RATHAUSNEUBAU UND ALTBAURENOVIER
IN BAD DÜRKHEIM MANNHEIMER-STR.
BAUHERR: STADTVERWALTUNG 6702 BAD DÜRKHEIM
MANNHEIMER-STRASSE 24
VERTRETEN DURCH: KOMMUNALBAU RHL - PF. GMBH.
MÜNSTERSTRASSE 15 · 6500 MAINZ

WERKPLAN 2.BA.		PLAN-NR.
1. OBERGESCHOSS		5.04
ROHBAU M. AUSSPAR.		
MSTB.: 1:50	GEZ.: THIEDE	DATUM: 9.7.1987
GEÄNDERT: 16.11.1987	GEÄNDERT:	
AUSGEGEBEN AN:	AM:	

ARCHITEKT: HANS GARRECHT
AM BILDSTÜCKEL 37 · 6742 HERXHEIM/PFALZ · TEL. 277