


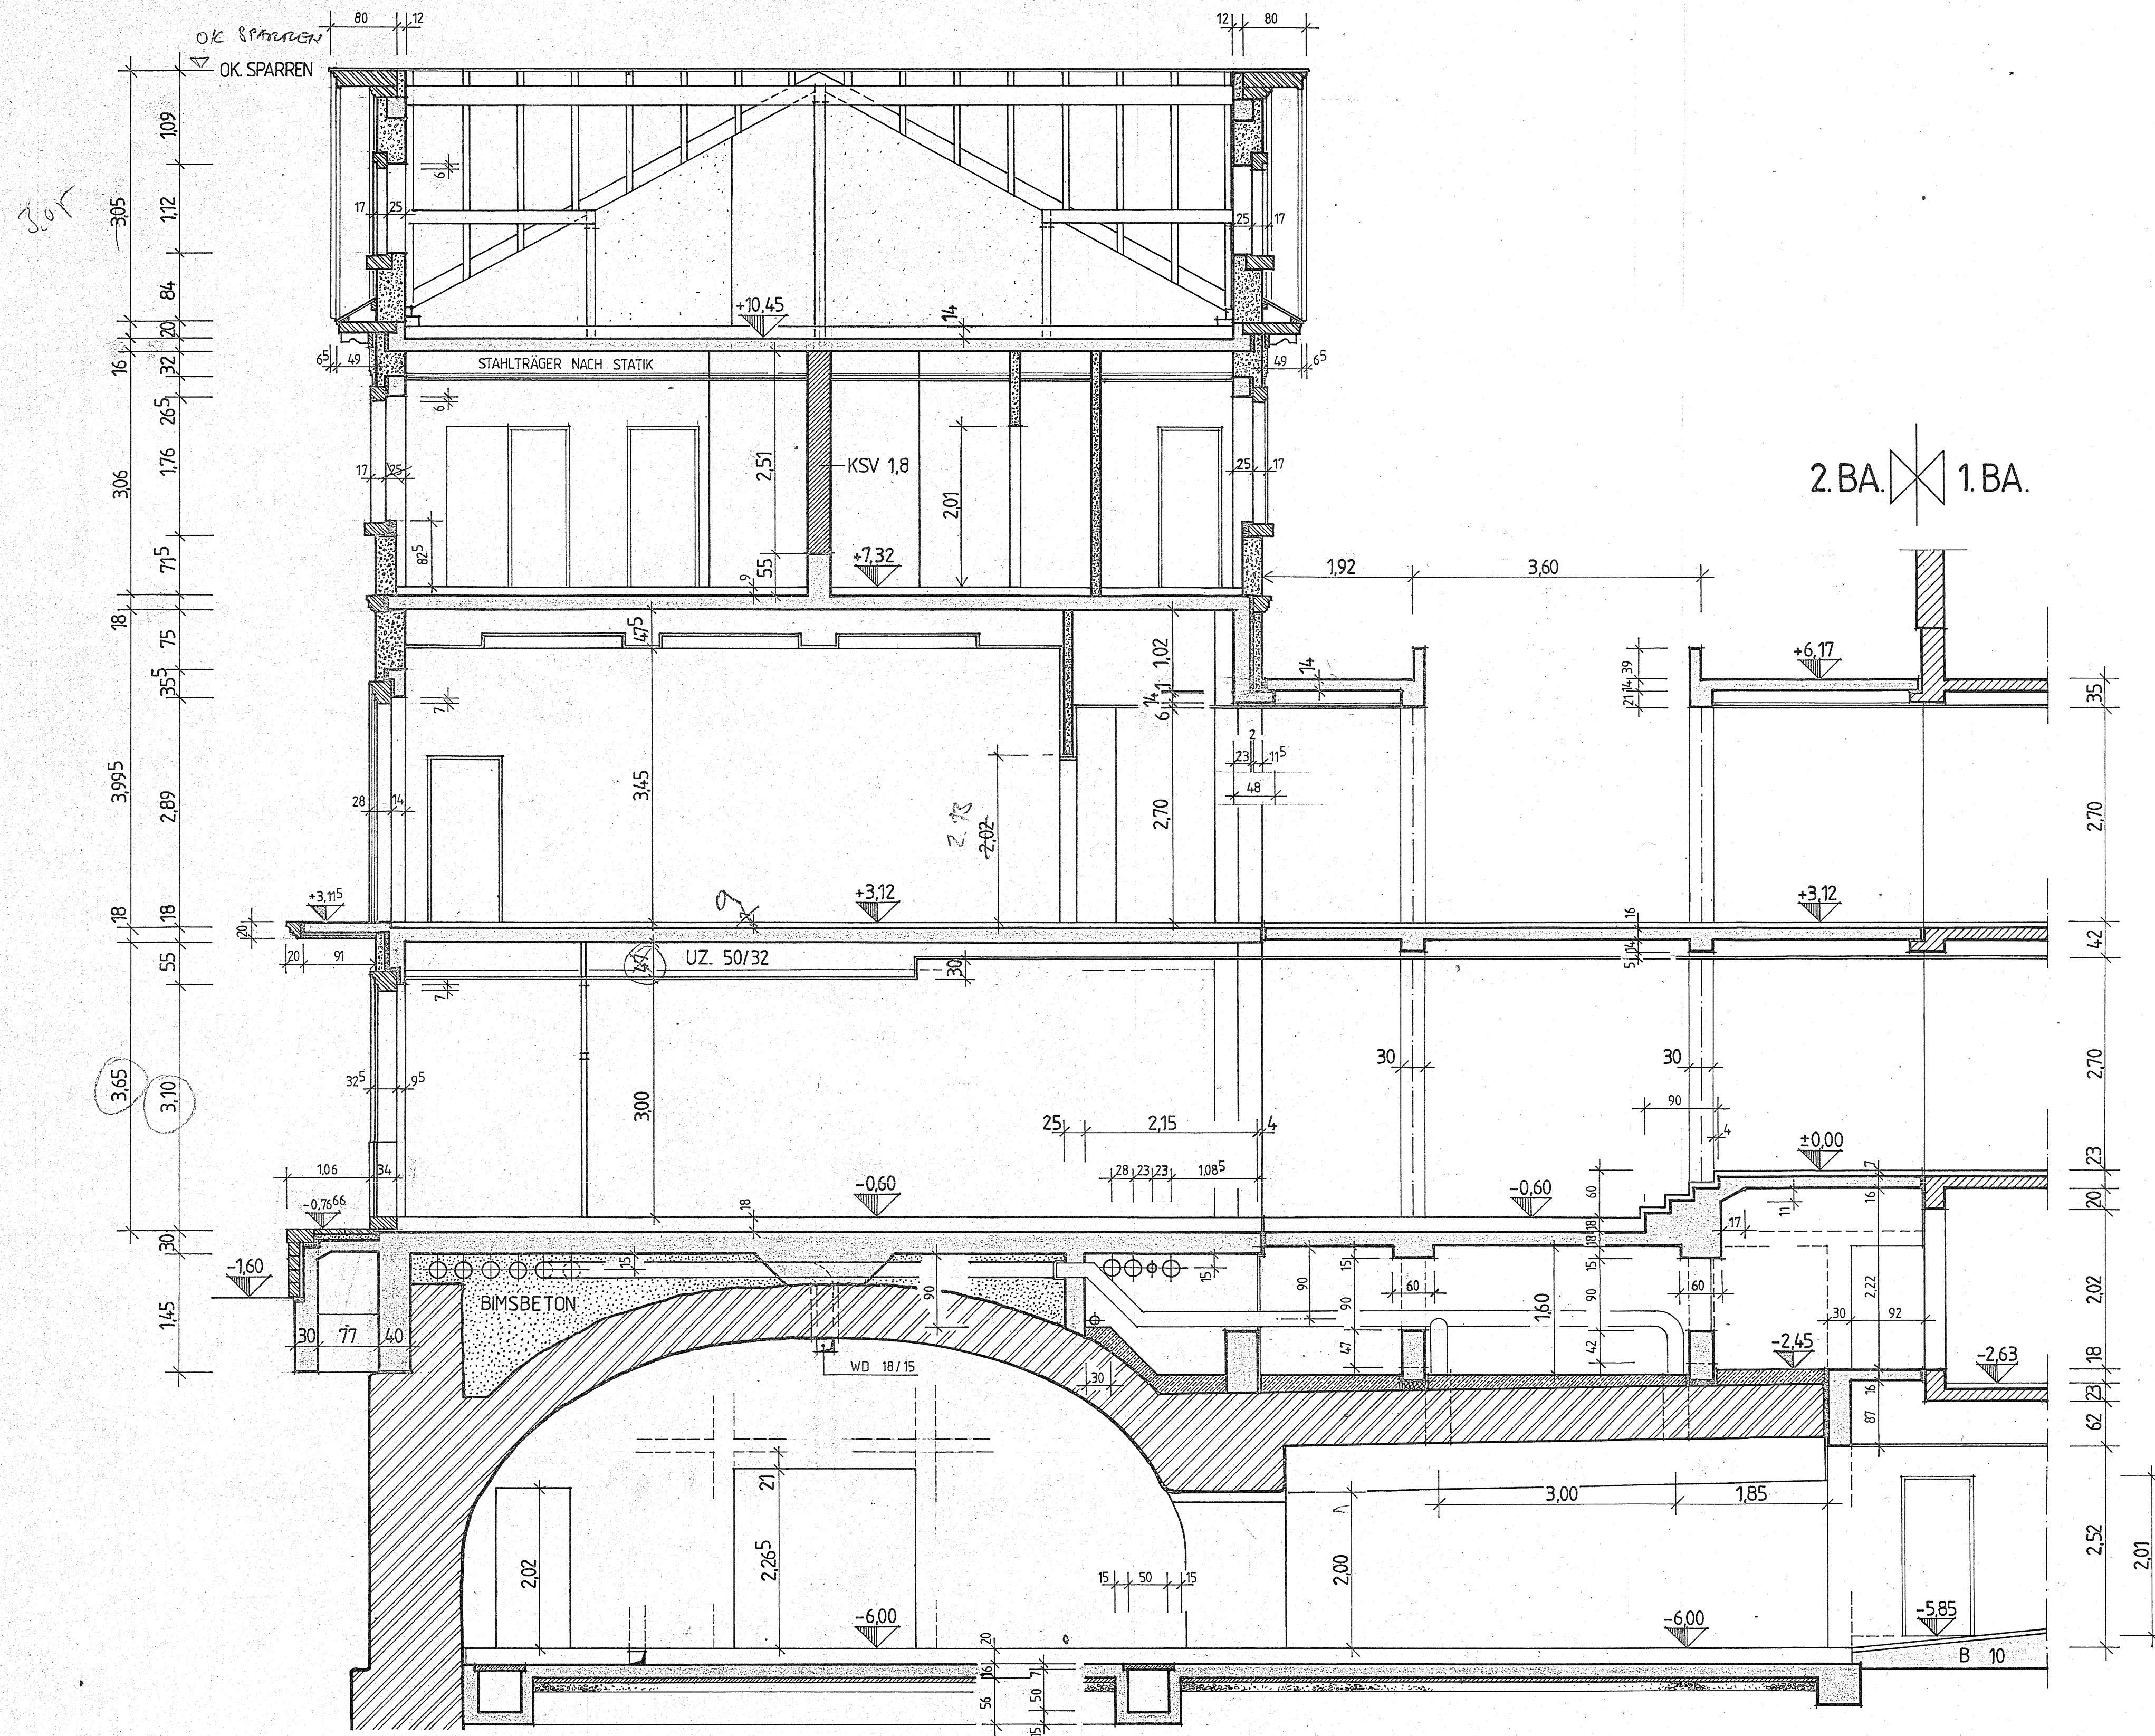

SCHNITT B-B

BAUVORHABEN: RATHAUSNEUBAU UND ALTBAURENOVIER.
IN BAD DÜRKHEIM MANNHEIMER-STR.

BAUHERR: STADTVERWALTUNG 6702 BAD DÜRKHEIM
MANNHEIMER-STRASSE 24

VERTRETEN DURCH: KOMMUNALBAU RHL-PF. GMBH.
MÜNSTERSTRASSE 15 • 6500 MAINZ

WERKPLAN 2.BA.		PLAN_NR.	5.08
SCHNITT B-B			
MSTB.: 1:50		GEZ.: THIEDE	DATUM: SEPT. 87
GEÄNDERT:		GEÄNDERT:	
AUSGEGEBEN AN:			AM:

ARCHITEKT: HANS GARRECHT
AM BILDSTÖCKEL 37 • 6742 HERXHEIM/PFALZ • TEL. 217