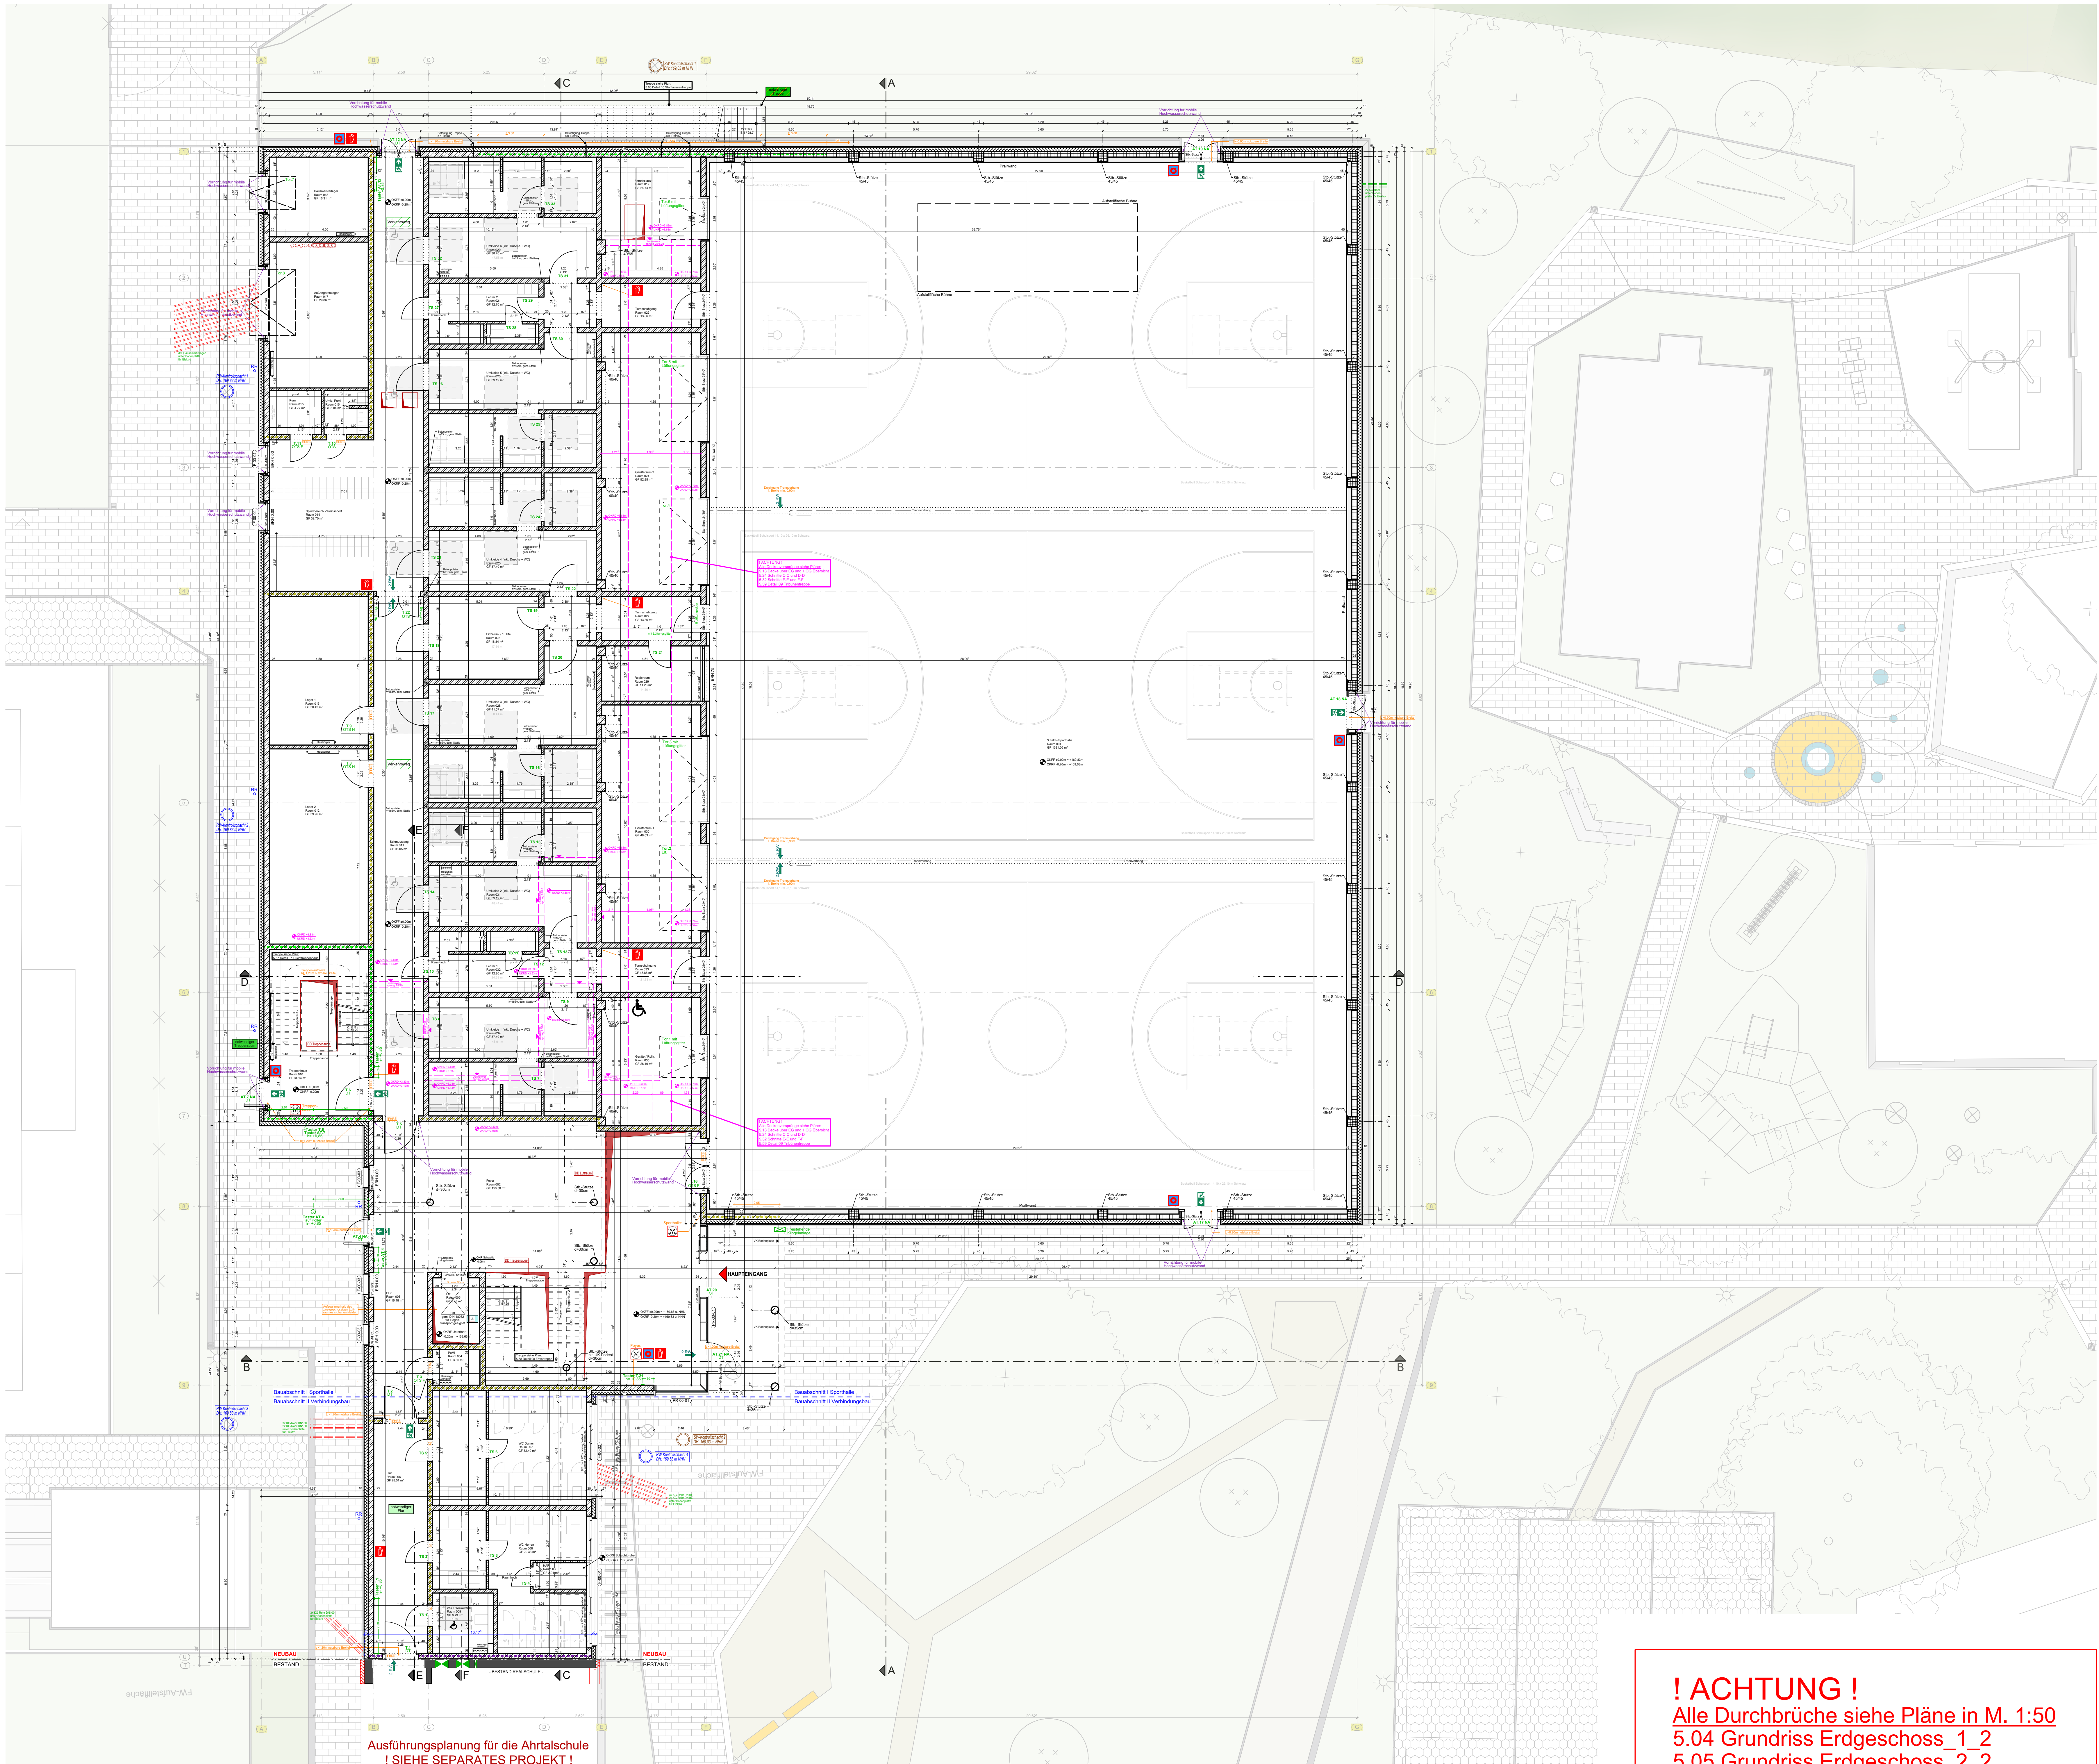




Ausführungsplanung für die Ahrtschule
SIEHE SEPARATES PROJEKT!
2022.03 Altenahr, Realschule plus

! ACHTUNG !
Alle Durchbrüche siehe Pläne in M. 1:50
5.04 Grundriss Erdgeschoss_1_2
5.05 Grundriss Erdgeschoss_2_2

LEGENDE BRANDSCHUTZ	- BW = Brandwand - fb = feuerbeständig - hf = hochfeuerhemmend - fh = feuerhemmend - notwendiger Treppenraum - notwendige Treppe - notwendiger Flur - Aufzug	- Feuerlöscher - Brandmelder (interne Alarmierung) - Rauch- u. Wärmeabzugsöffnung, Bodenplatte - Rauch- u. Wärmeabzugsöffnung - Evakuierungsstuhl - Symbol des 1. Rettungsweges - Symbol des 2. Rettungsweges
----------------------------	--	---

LEGENDE BRANDSCHUTZ	- D = dichtschließend - DS = dicht- und selbstschließend - RS = rauchdicht und selbstschließend - FHS = feuerhemmend, dicht und selbstschließend - HFHS = feuerhemmend, rauchdicht und selbstschließend - HF = hochfeuerhemmend - FBS = feuerbeständig, rauchdicht und selbstschließend
----------------------------	---

LEGENDE DURCHBRÜCHE SCHLITZE	- WD Wanddurchbruch (Gewerk Rohbau) - DD Deckendurchbruch (Gewerk Rohbau) - BD Bodendurchbruch - WS Wandschlitz Stand Durchbrüche Elektro: 16.06.2026 Stand Durchbrüche HLS: 16.06.2026
-------------------------------------	--

LEGENDE	- Mauerwerk - Stahlbeton (STB) - Fertigteile - Dämmung
----------------	--

LEGENDE ABKÜRZUNGEN	- OK OBERKANTE - UK UNTERKANTE - VK VORDERKANTE - OKFF OK FERTIGFUSSBODEN - OKRF OK ROHFUSSBODEN - BRH BRÜSTUNGSHÖHE AB OKFF - UZ UNTERZUG - UZ ÜBERZUG - Sb. STAHLBETON - Sb. waT STAHLB. WANDARTIGER TRÄGER, OBERHALB - RR REGENROHR - WDVS WÄRMEDÄMMVERBUNDSYSTEM - HK HEIZKÖRPER - RH RAUMHÖHE - GF GRUNDFLÄCHE
----------------------------	---

PROJEKTLITER	OKFF SPORTHALLE EG ±0.00 = +169,83 ü. NNH (OKFF Realschule EG = +169,767 ü. NNH) ! ACHTUNG - Abweichung OKFF zur Realschule! Maßangaben für Brüstungshöhen im Grundriss gelten von OKFF (=Oberkante Fertigfußboden) bis Oberkante Rohrlastung. Maßangaben für Türhöhen im Grundriss gelten von OKFF bis Unterkante Rohrsturz. Höhenangaben Unterzüge und Stürze gelten einschließlich Rohdecke und sind mit den Schnitten zu prüfen! Höhenangaben Abhangdecken beinhalten Konstruktionshöhe, d.h. von UK Abhangdecke bis UKRD. Maßketten generell bezogen auf Rohbau bzw. Konstruktion, Maße zum Fassadenaufbau (z.B. WDVS) sind kursiv dargestellt. Alle Ausführungspläne sind nur in Verbindung mit folgenden Plänen gültig: -Statik -Schallschutz -Wärmeschutz -Brandschutz -TGA (Elektro / HLS) -freigegebene Montagepläne
BEARBEITET	
GEZEICHNET	
PLANABGABE	

PLANINDEX	
Index	Datum
12	20.04.2026
13	05.05.2026
14	17.06.2026

Änderung / Ergänzung	Bearbeiter
Höhe Türe, Lift n. Angabe Hersteller	JKr
geändert, Gesamtsituation von Tür T.3, T.2 Aufschlagsrichtung als Fluchtweg ausgebildet, Brandschutzanforderung Wand Achse U an RSA	
div. Anpassungen vom Brandschutz	JKr
div. Änderungen + Ergänzungen WD's durch TGA, Info Höhe OKFF RSA geä.	JKr

BAUHERR	Verbandsgemeinde Altenahr Hotel am Roßberg 143, 53505 Altenahr
----------------	---

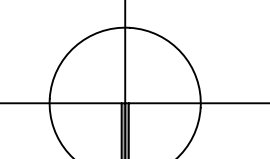
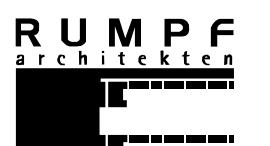
Neubau Dreifeldsporthalle, Altenahr

	PROJEKT-NR. 2022.09 Planungsstand 13.10.2025 letzte Änderung 14 - 17.06.2026
--	--

Baustellenadresse: Schulstraße 1, 53505 Altenahr

AUSFÜHRUNGSPLANUNG WP2

Grundriss Erdgeschoss

	<u>PLAN-NR.</u> 05.03 - 14	<u>MASSTAB</u> M. 1:100
	<u>ARCHITEKT</u> RUMPF architekten + ingenieure Remmweg 97 Tel. 0 26 52 - 25 23 - 0 55628 Ahrbach Fax 0 26 52 - 25 23 10 eMail info@architekten-rumpf.de Internet www.architekten-rumpf.de	