



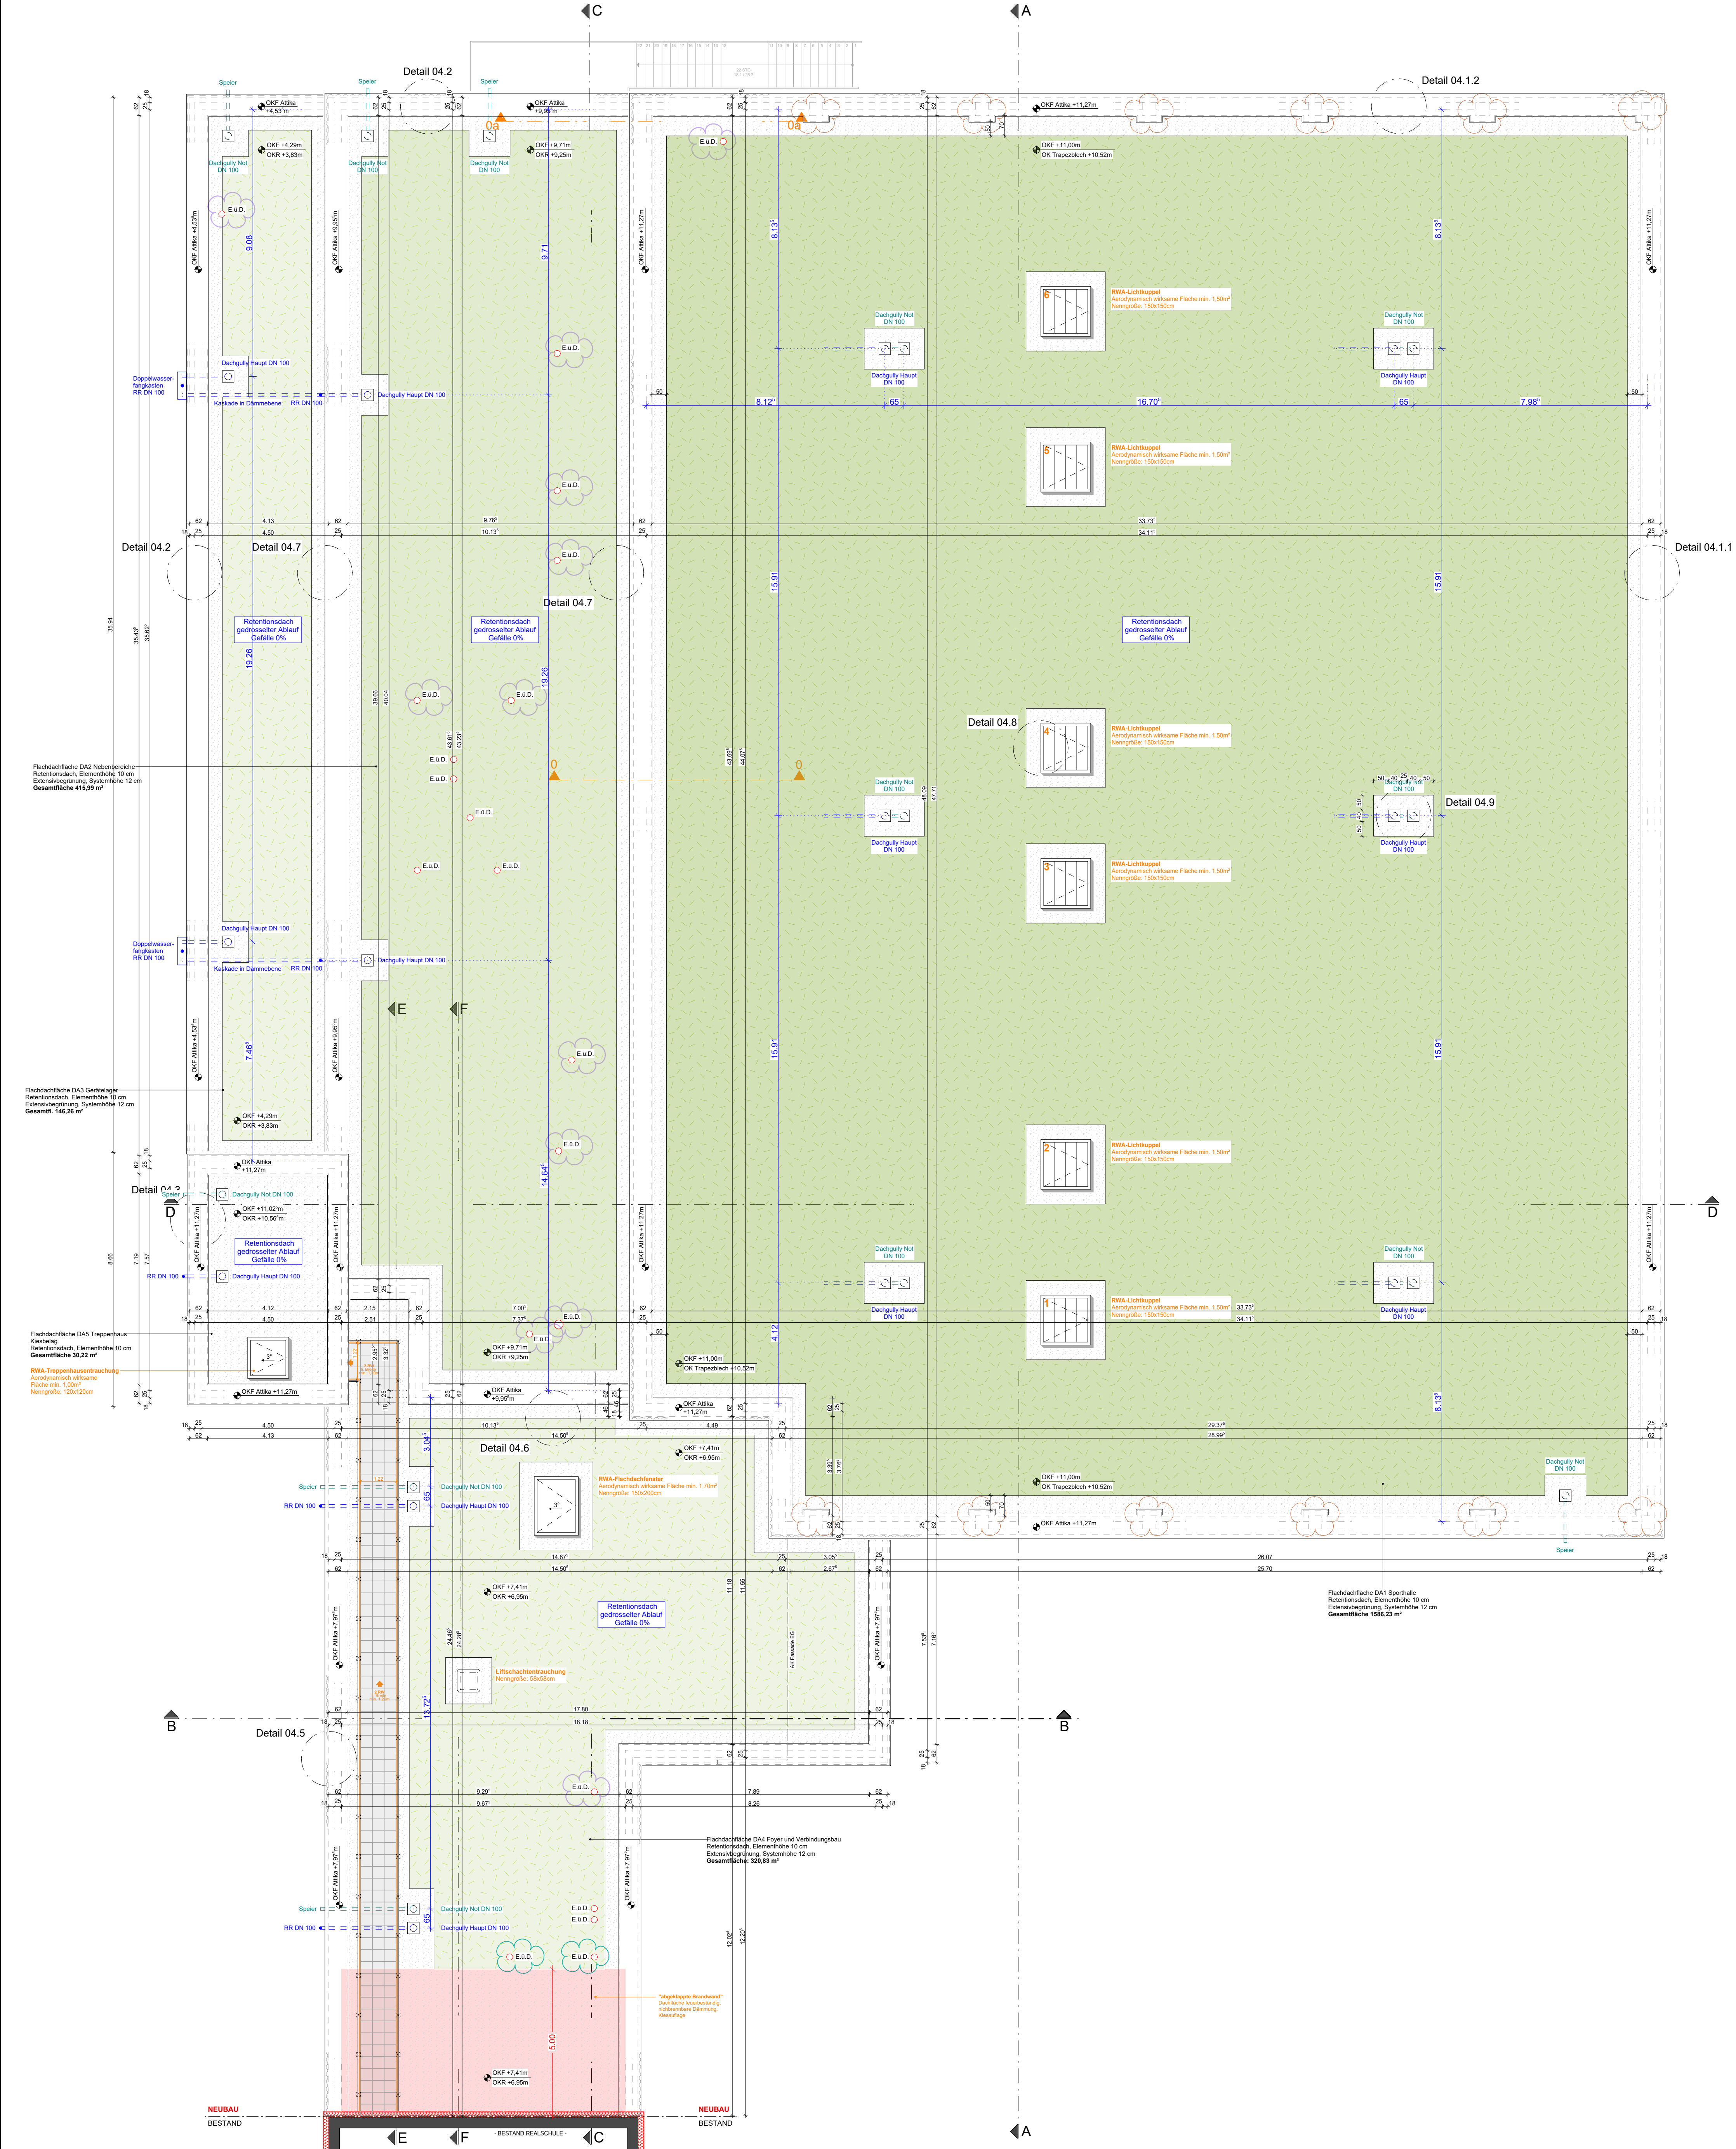


Dachaufsicht M.1:100


Für Dachdetails 04.5 - 04.9 siehe separaten Ausführungsplan 05.54

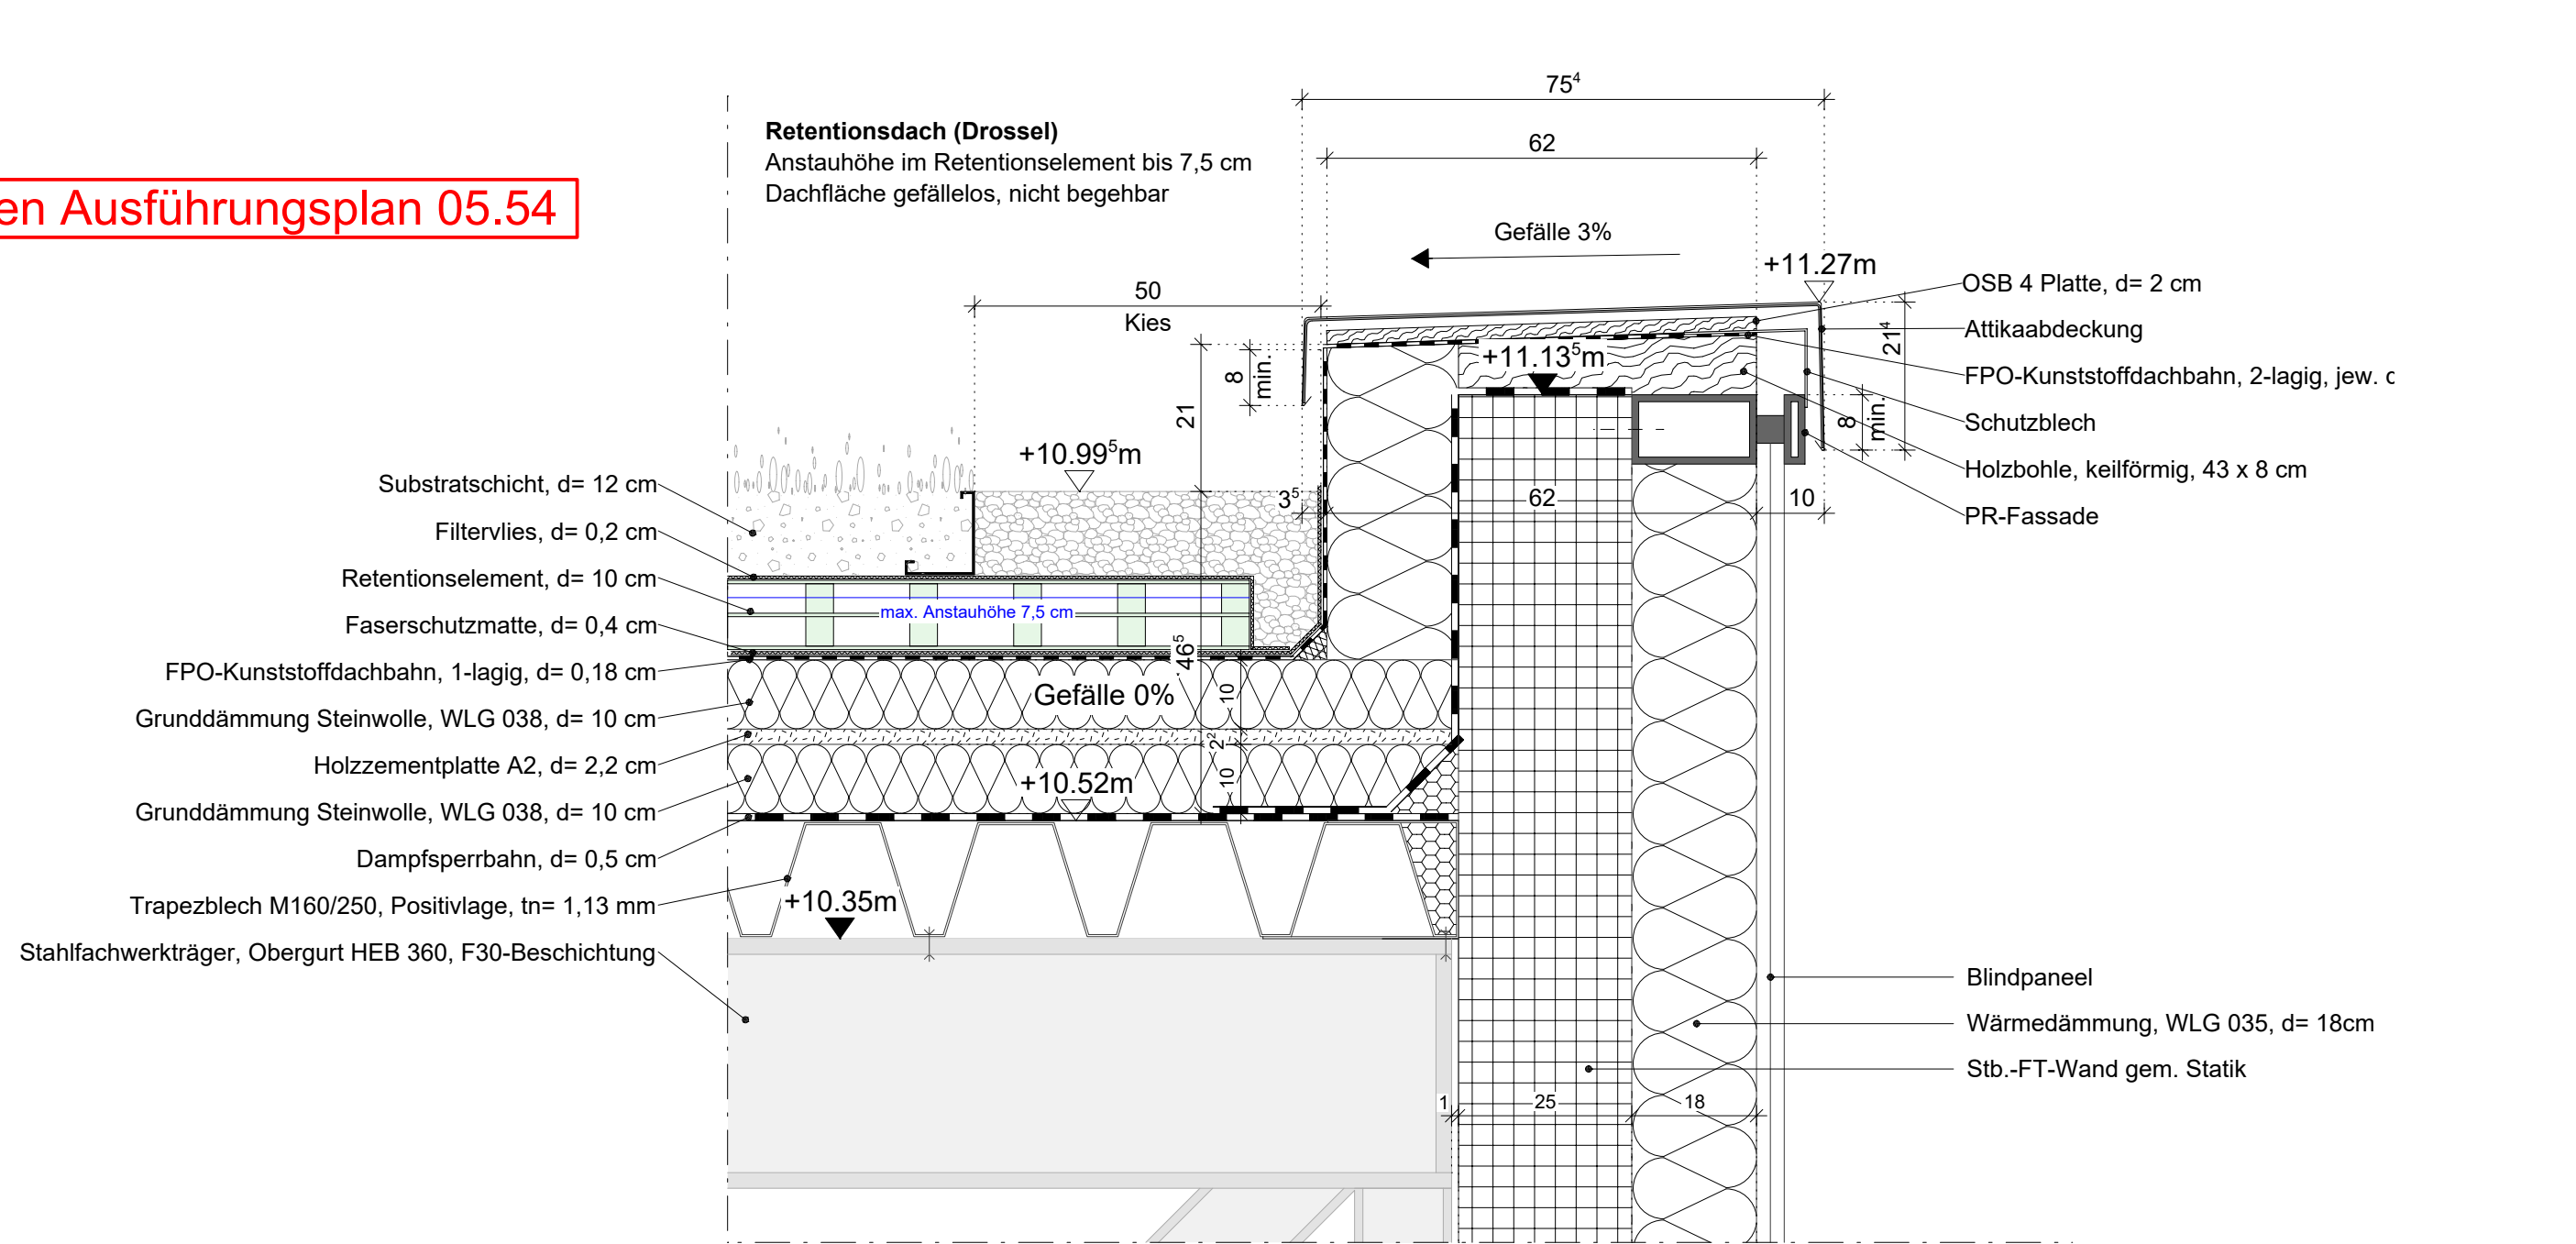


Detail 04.1.1 - Attika- und Dachaufbau Sporthalle M.1:10

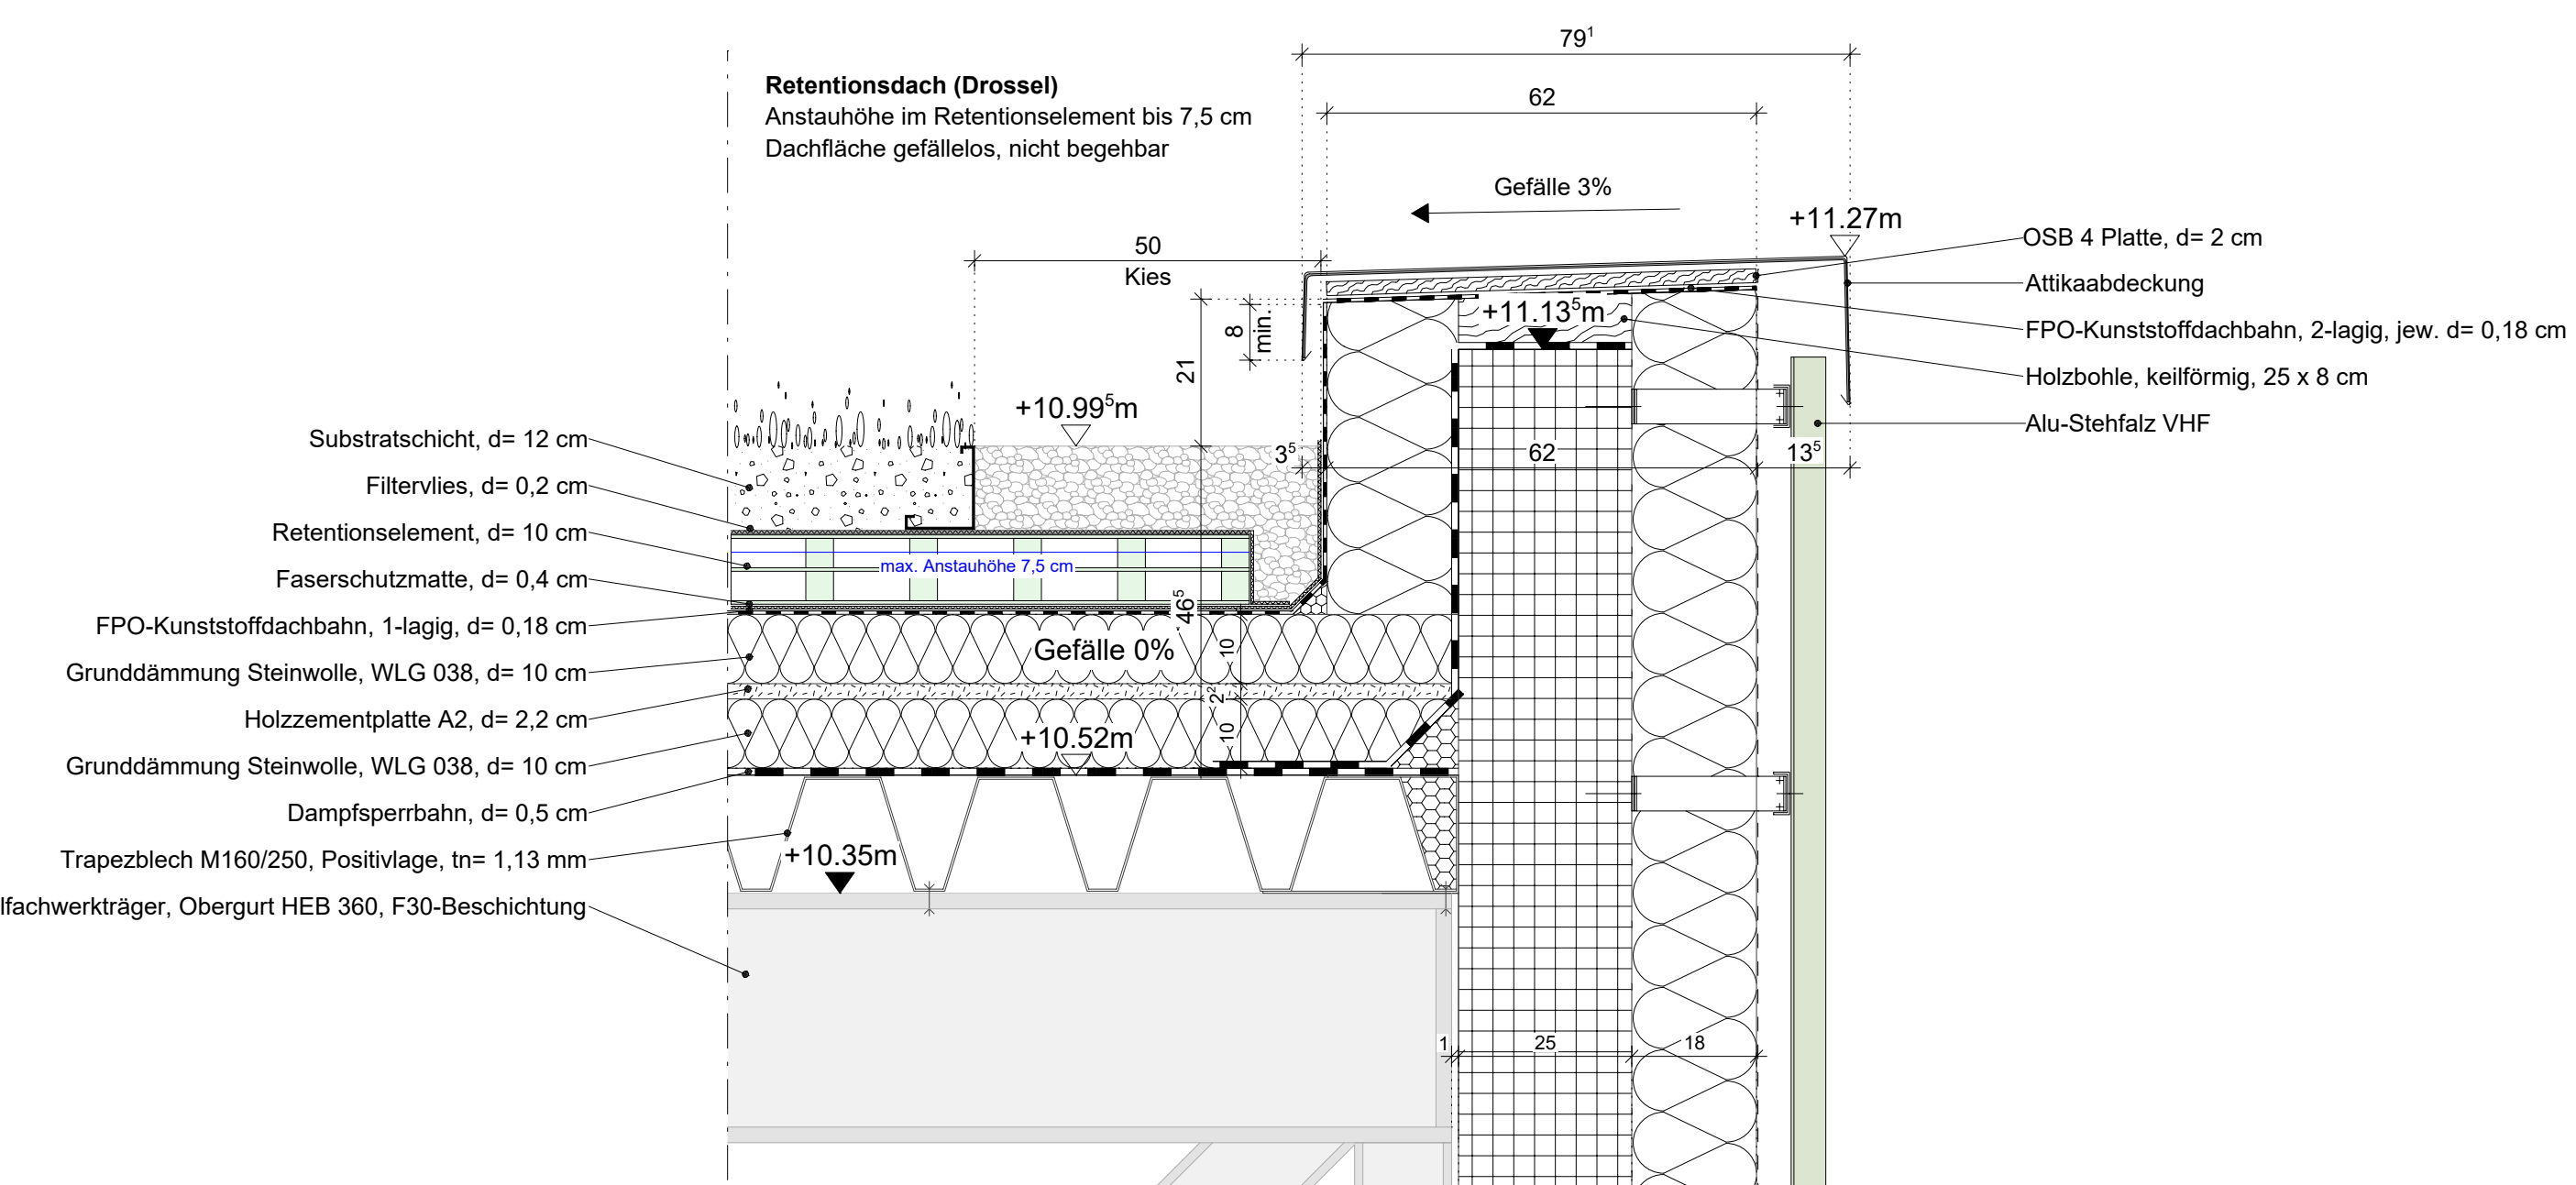

Detail 04.1.2 - Attika- und Dachaufbau Sporthalle M.1:10

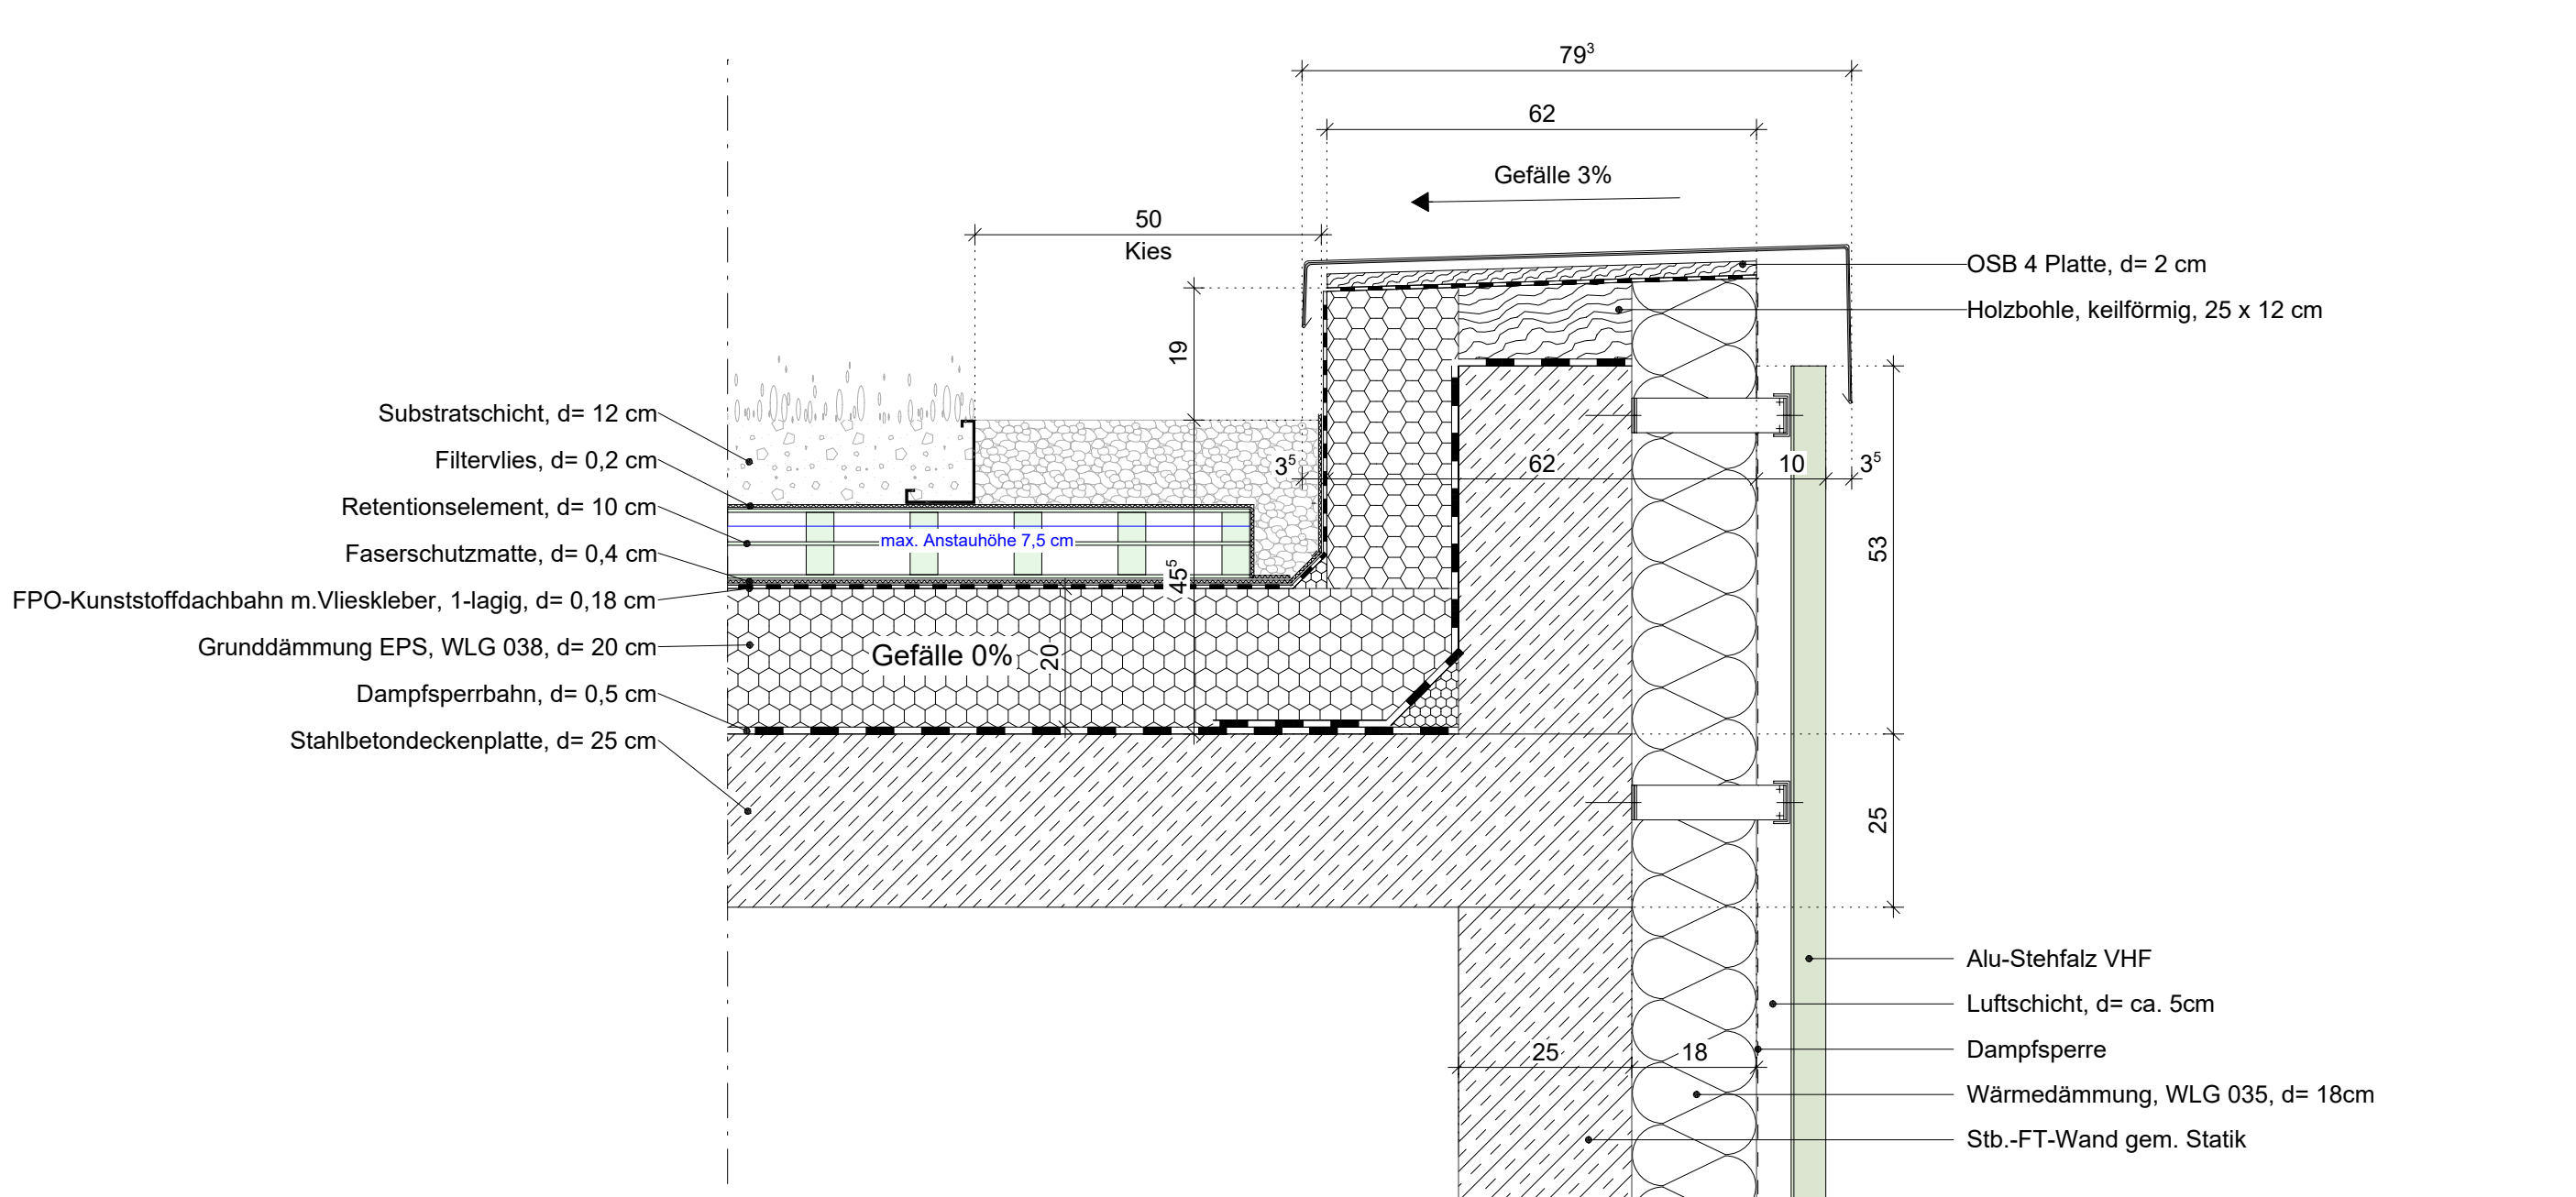

Detail 04.2 - Attika- und Dachaufbau Nebenbereich und Sportgerätelager M.1:10

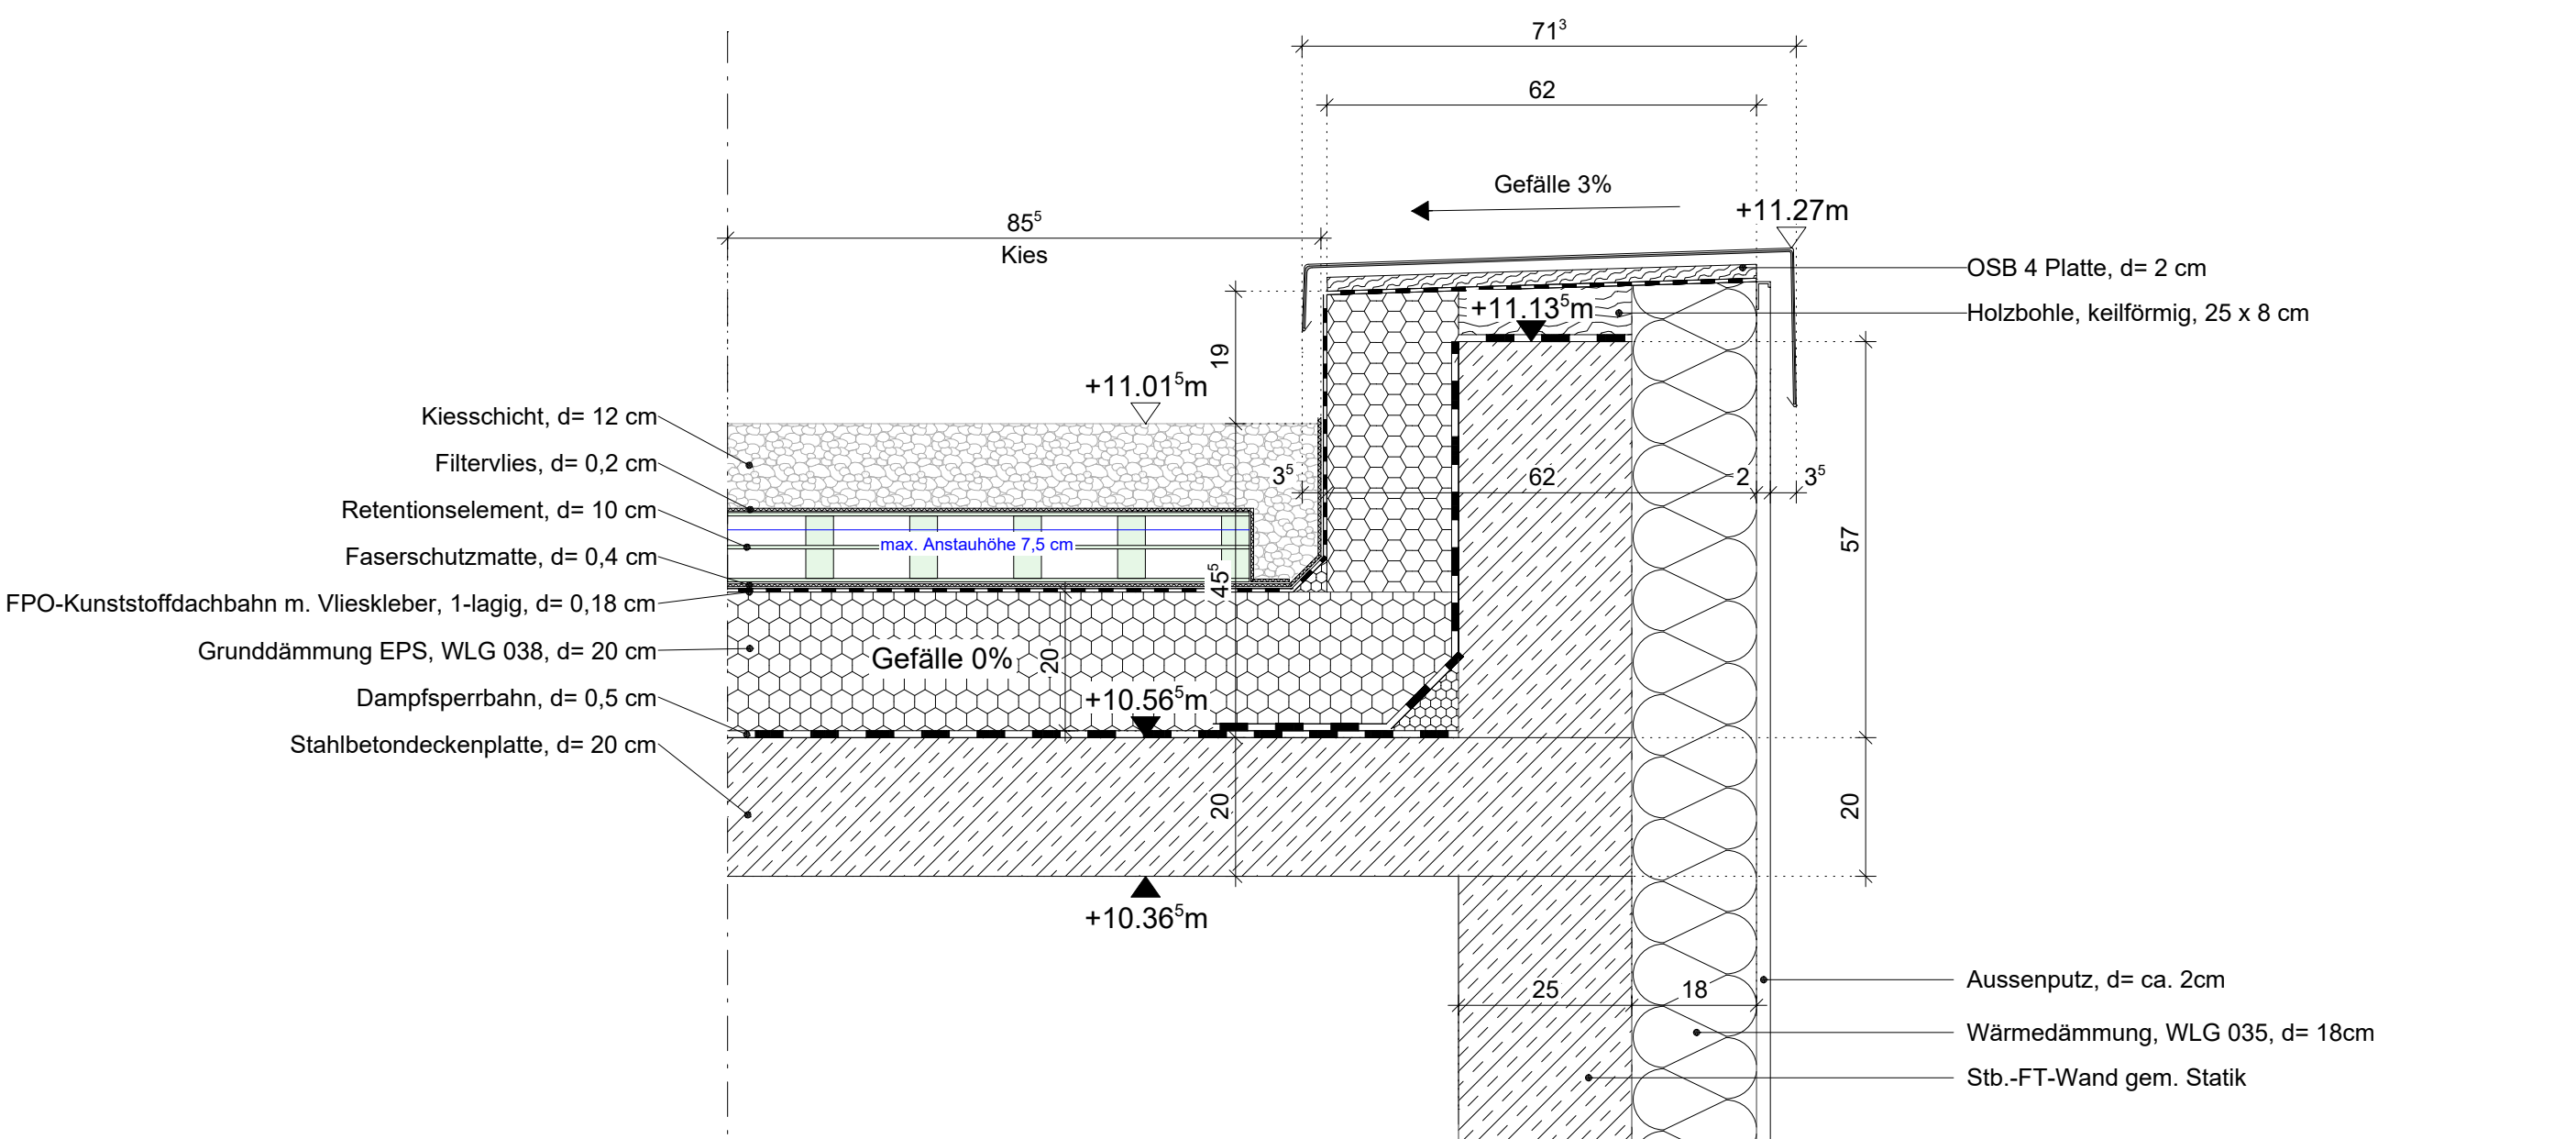

Detail 04.3 - Attika- und Dachaufbau Treppenhaus M.1:10

LEGENDE BRANDSCHUTZ	Feuerlöscher

LEGENDE BRANDSCHUTZ	Feuerlöscher

LEGENDE DURCHBRÜCHE SCHÜTZE	Feuerlöscher

LEGENDE	Feuerlöscher


LEGENDE ABKÜRZUNGEN	Feuerlöscher

PROJEKTLITER	Feuerlöscher

PLANINDEX	Feuerlöscher

BAUHERR	Feuerlöscher

Neubau Dreifeldsporthalle, Altenahr

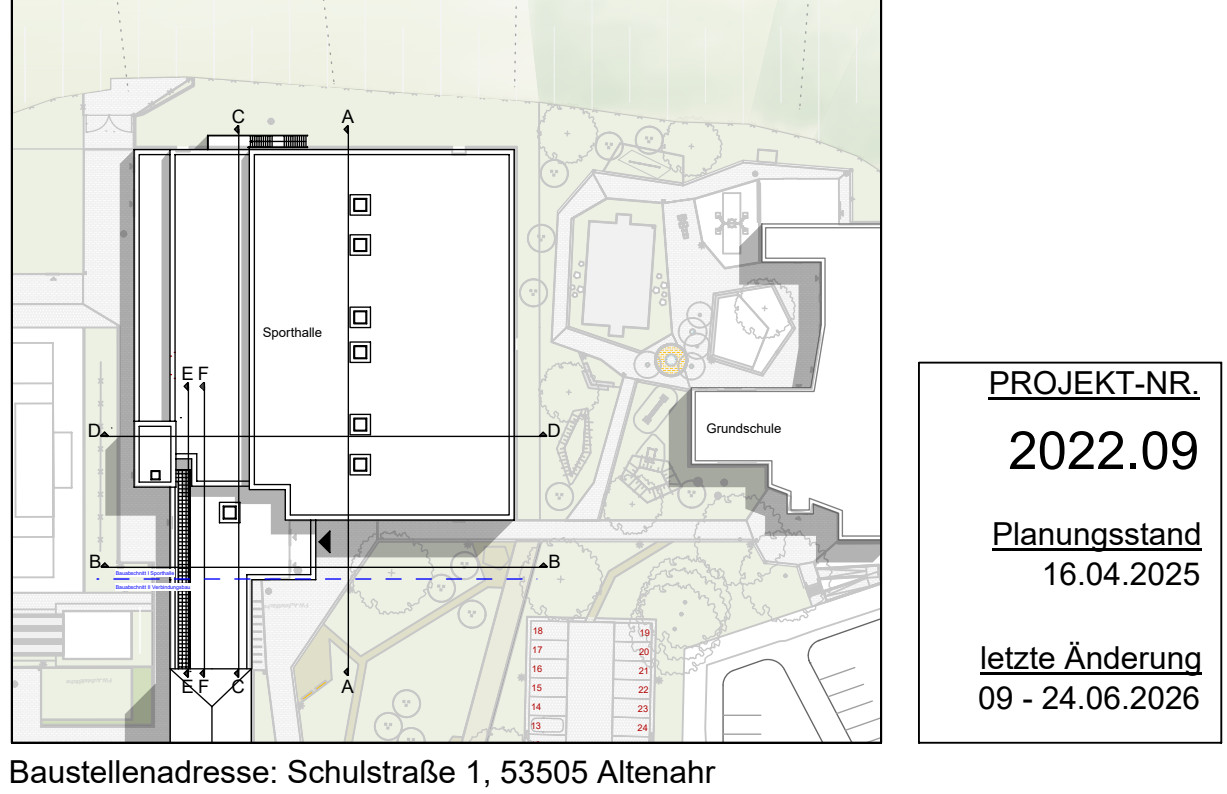

AUSFÜHRUNGSPLANUNG WP2

PROJEKT-NR.	Feuerlöscher

ARCHITEKT	Feuerlöscher