



 

Ansicht Ost

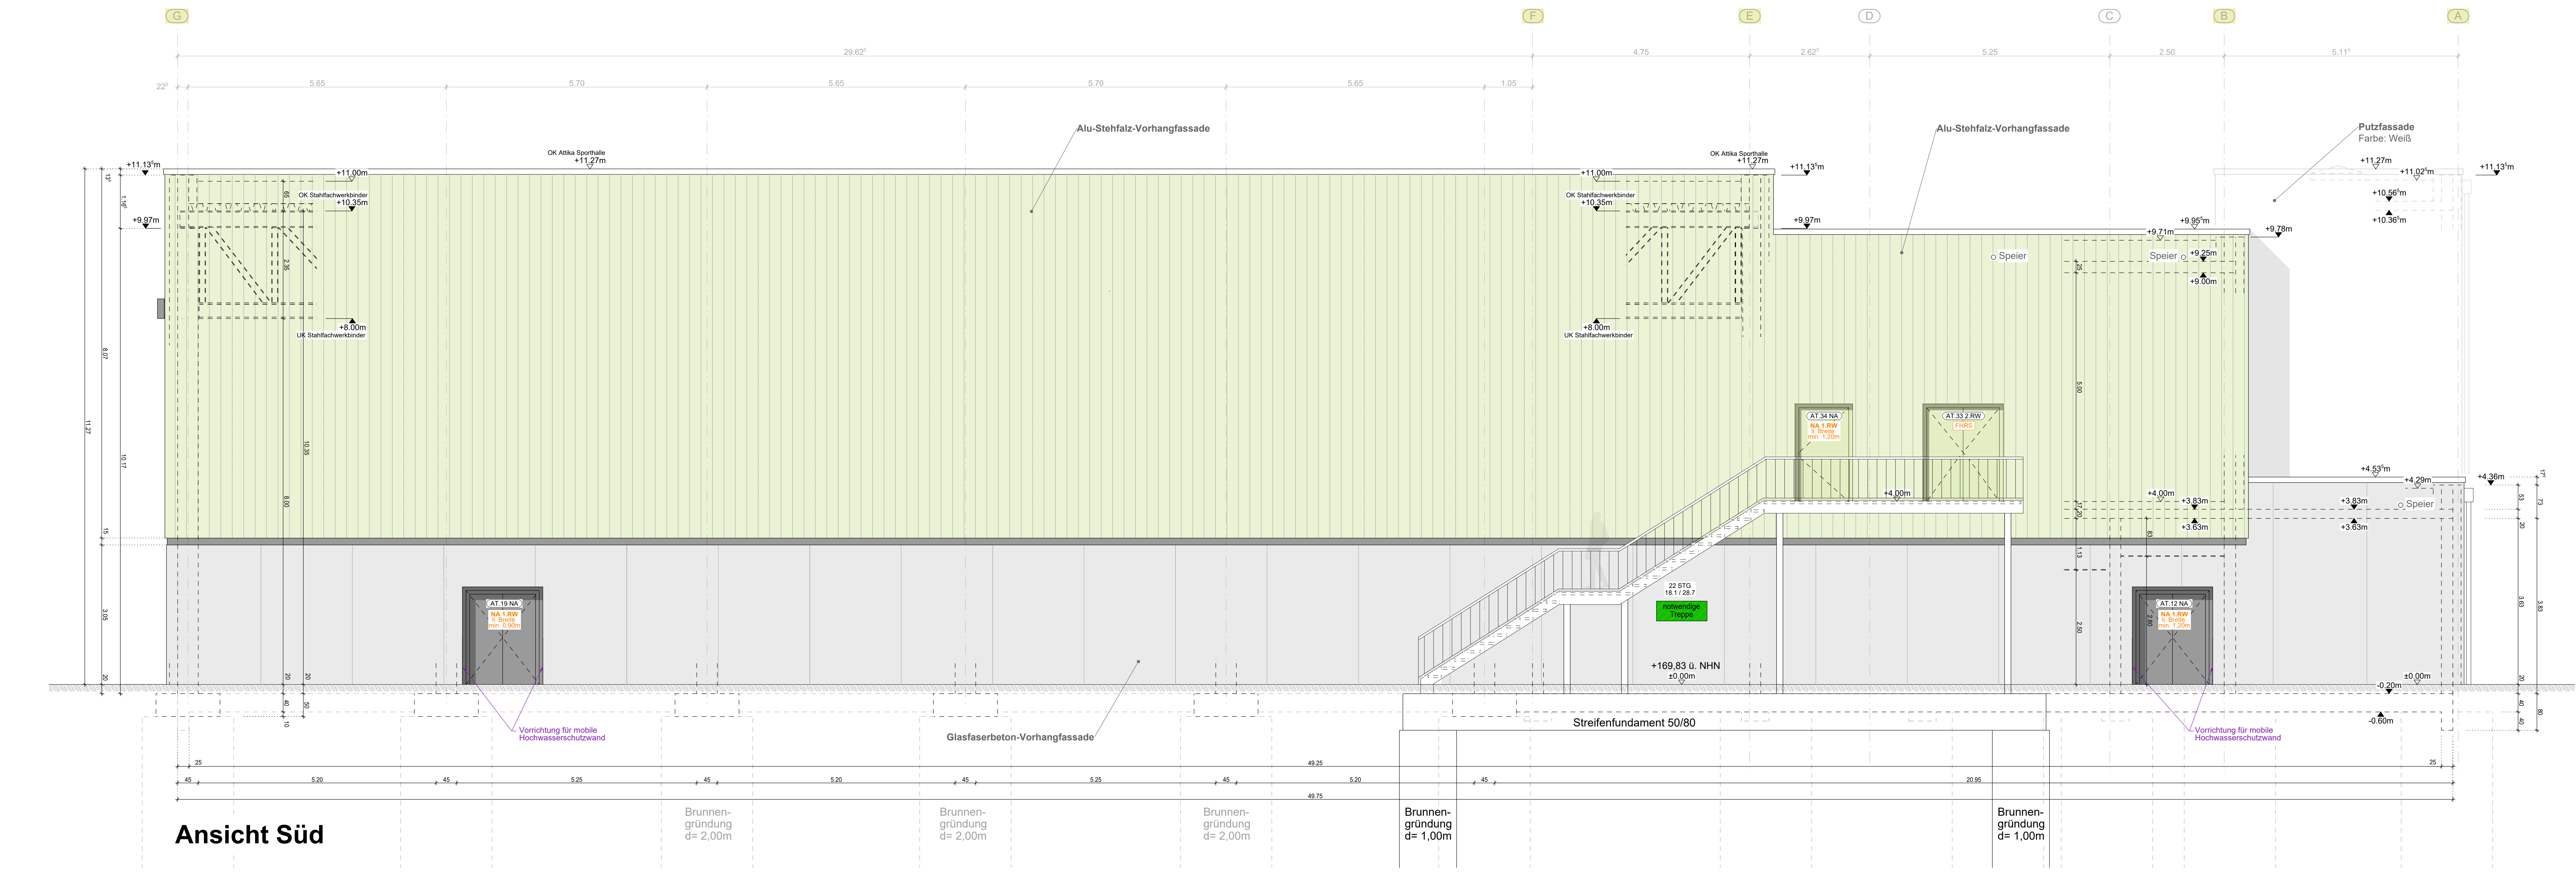


Ansicht Süd

PLANINDEX		Änderung / Ergänzung		Bearbeiter
Index	Datum			
03	22.04.2026	Höhe Attika + Ausführung Geländer		JKr
04	12.06.2026	Farbe AT.33 und AT.34 angepasst		MMu
05	02.07.2026	Lage Lüftung, Sockel Treppenhaus ergänzt		JKr, MMu

BAUHERR	
Verbandsgemeinde Altenahr Hotel am Rolsberg 143, 53505 Altenahr	

Neubau Dreifeldsporthalle, Altenahr

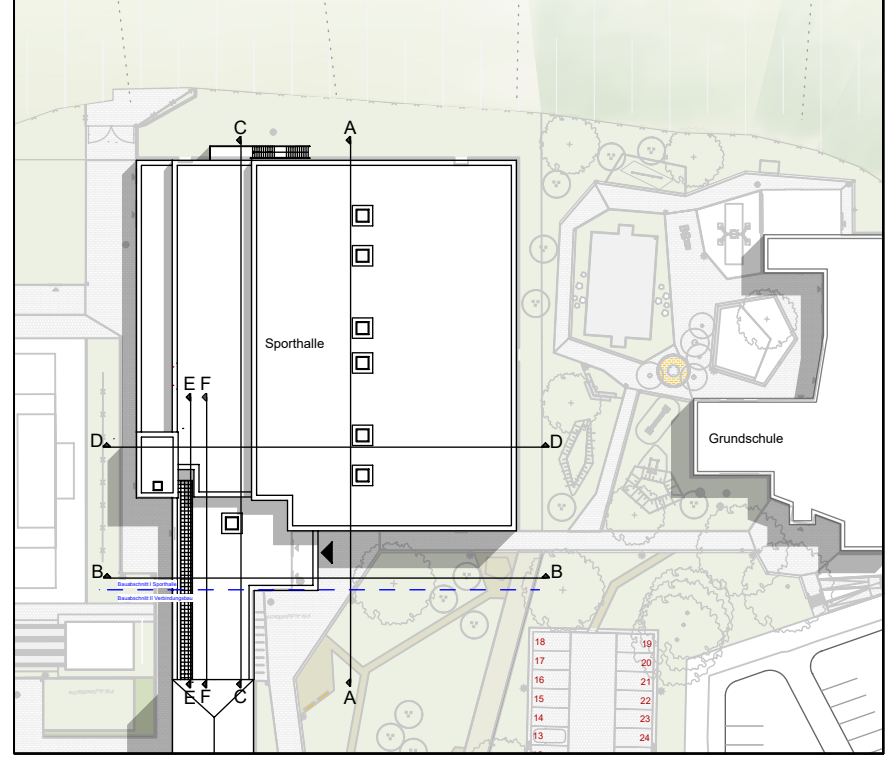

AUSFÜHRUNGSPLANUNG WP2
Ansicht Ost
Ansicht Süd

PLAN-NR.	MASSTAB
05.22 - 05	M. 1:50
RUMPF RUMPF architekten + ingenieure Rennweg 97 56626 Altenbach Tel. 0 26 32 - 25 25 - 0 Fax 0 26 32 - 25 25 10 eMail info@architekten-rumpf.de Internet www.architekten-rumpf.de	

Ausführungsplanung für die Ahrtschule
! SIEHE SEPARATES PROJEKT !
2022.03 Altenahr, Realschule plus