



- Raffstore-Kasten, außen an Pfosten-Riegel-Fassade befestigt
- 2 Behang
- M Motorseite

Ausführungsplanung für die Altkasschule
I SIEHE SEPARATES PROJEKT I
2022.03 Altenahr, Realschule plus

 

Ansicht West

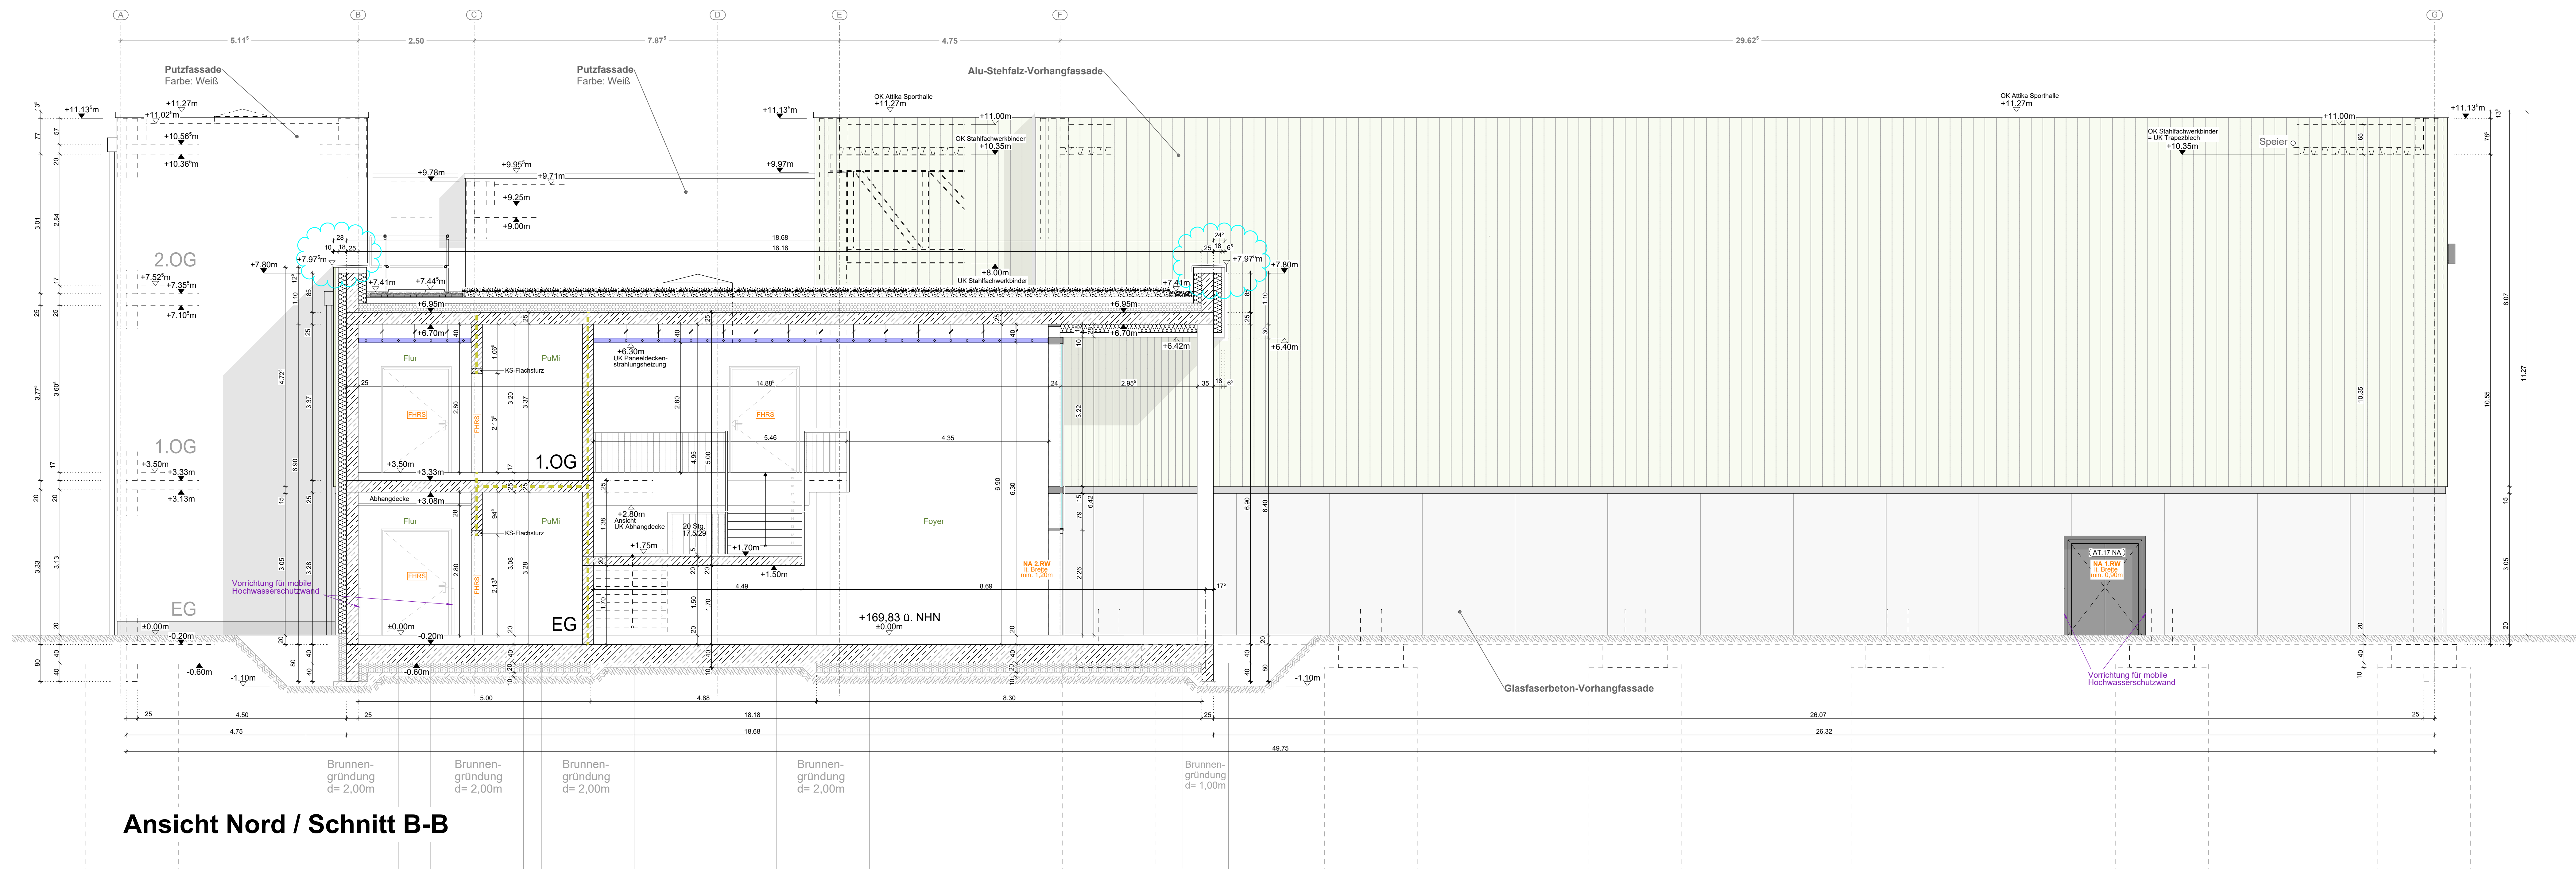


Ansicht Nord / Schnitt B-B

PLANINDEX		Änderung / Ergänzung		Bearbeiter	
Index	Datum				
04	02.04.2026	BRH im WC Damen und Herren geändert sowie 25cm Anschlag an Fenster ergänzt		JKr	
05	22.04.2026	Höhe Attika + Ausführung Geländer		JKr	

BAUHERR			
Verbandsgemeinde Altenahr			
Hotel am Rollberg 143, 53505 Altenahr			

Neubau Dreifeldsporthalle, Altenahr

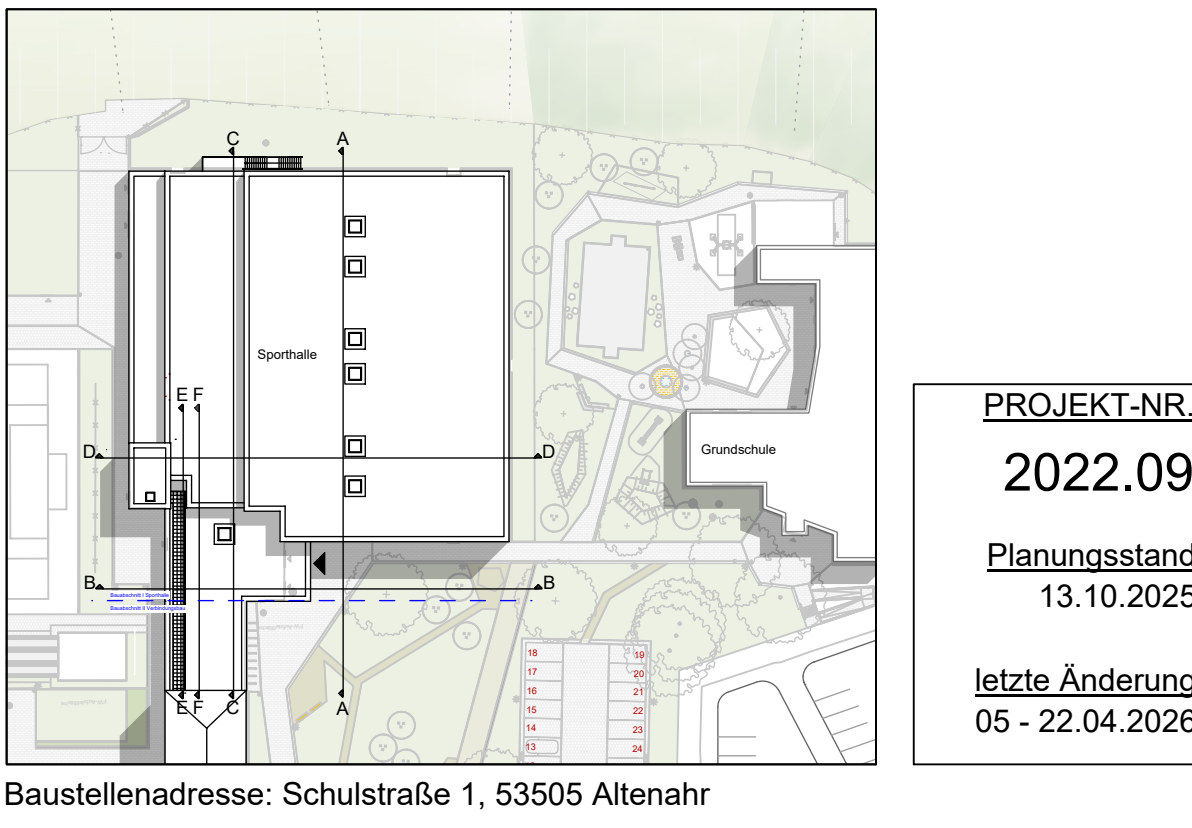

Baustellendress: Schulstraße 1, 53505 Altenahr

AUSFÜHRUNGSPLANUNG WP2
Ansicht West
Ansicht Nord / Schnitt B-B

PLAN-NR.		MASSTAB	
05.23 - 05		M. 1:50	
RUMPF		ARCHITEKT	
RUMPF architekten + ingenieure Rennweg 97 50629 Aachen eMail: info@architekten-rumpf.de Internet: www.architekten-rumpf.de		Tel. 0 24 32 - 25 23 - 0 Fax 0 24 32 - 25 23 - 10 eMail: info@architekten-rumpf.de Internet: www.architekten-rumpf.de	