




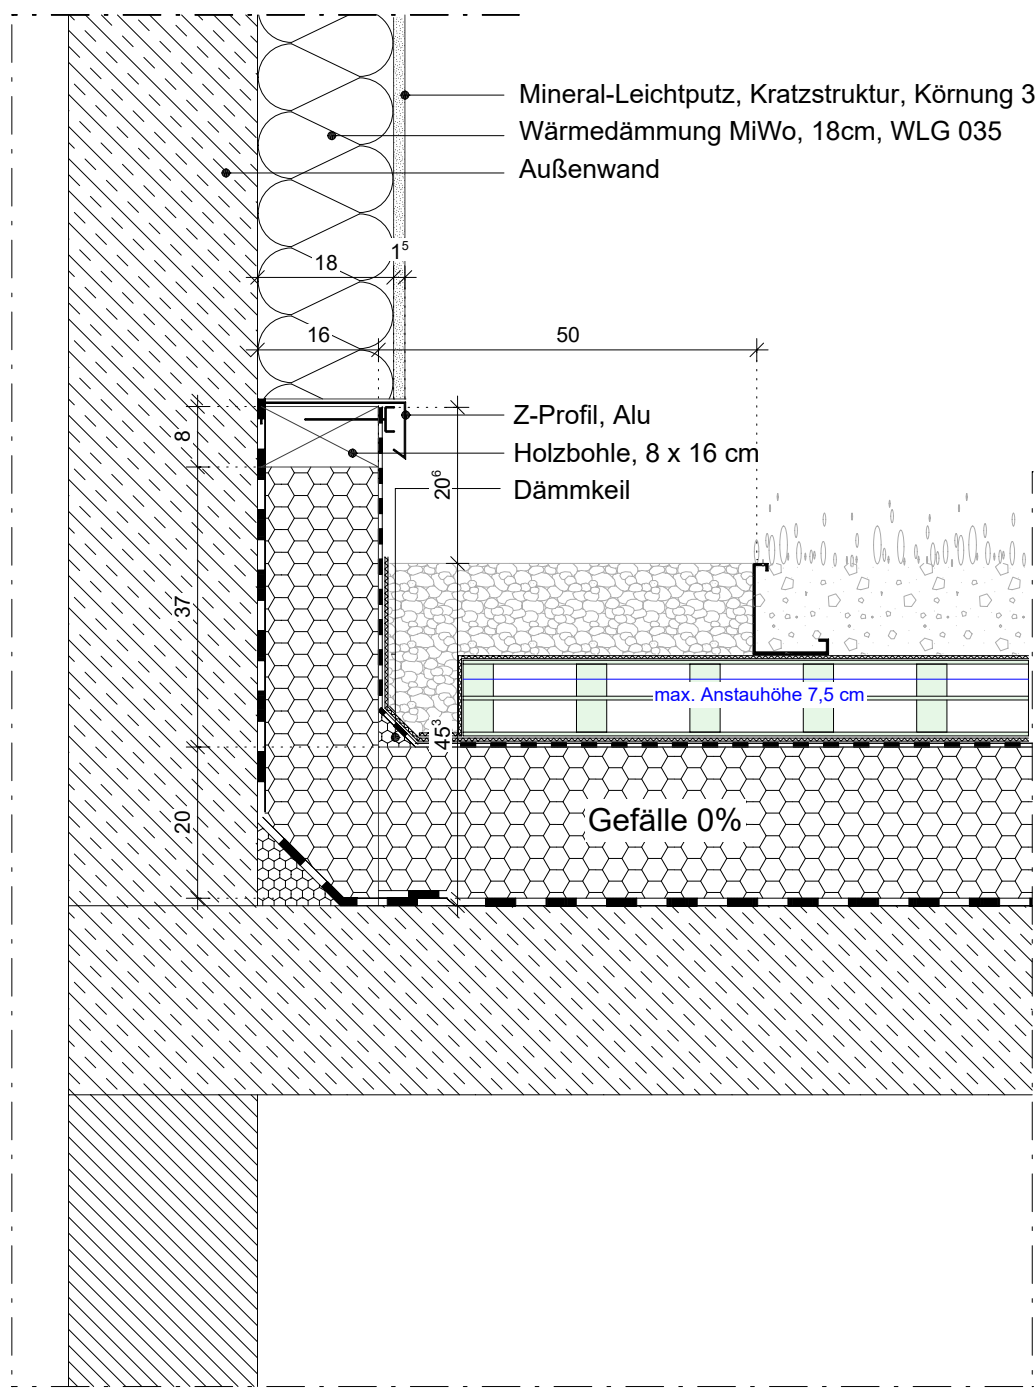


Detail 04.6 - Wandanschluss und Dachaufbau aufgehende Außenwand mit Putz M. 1:10

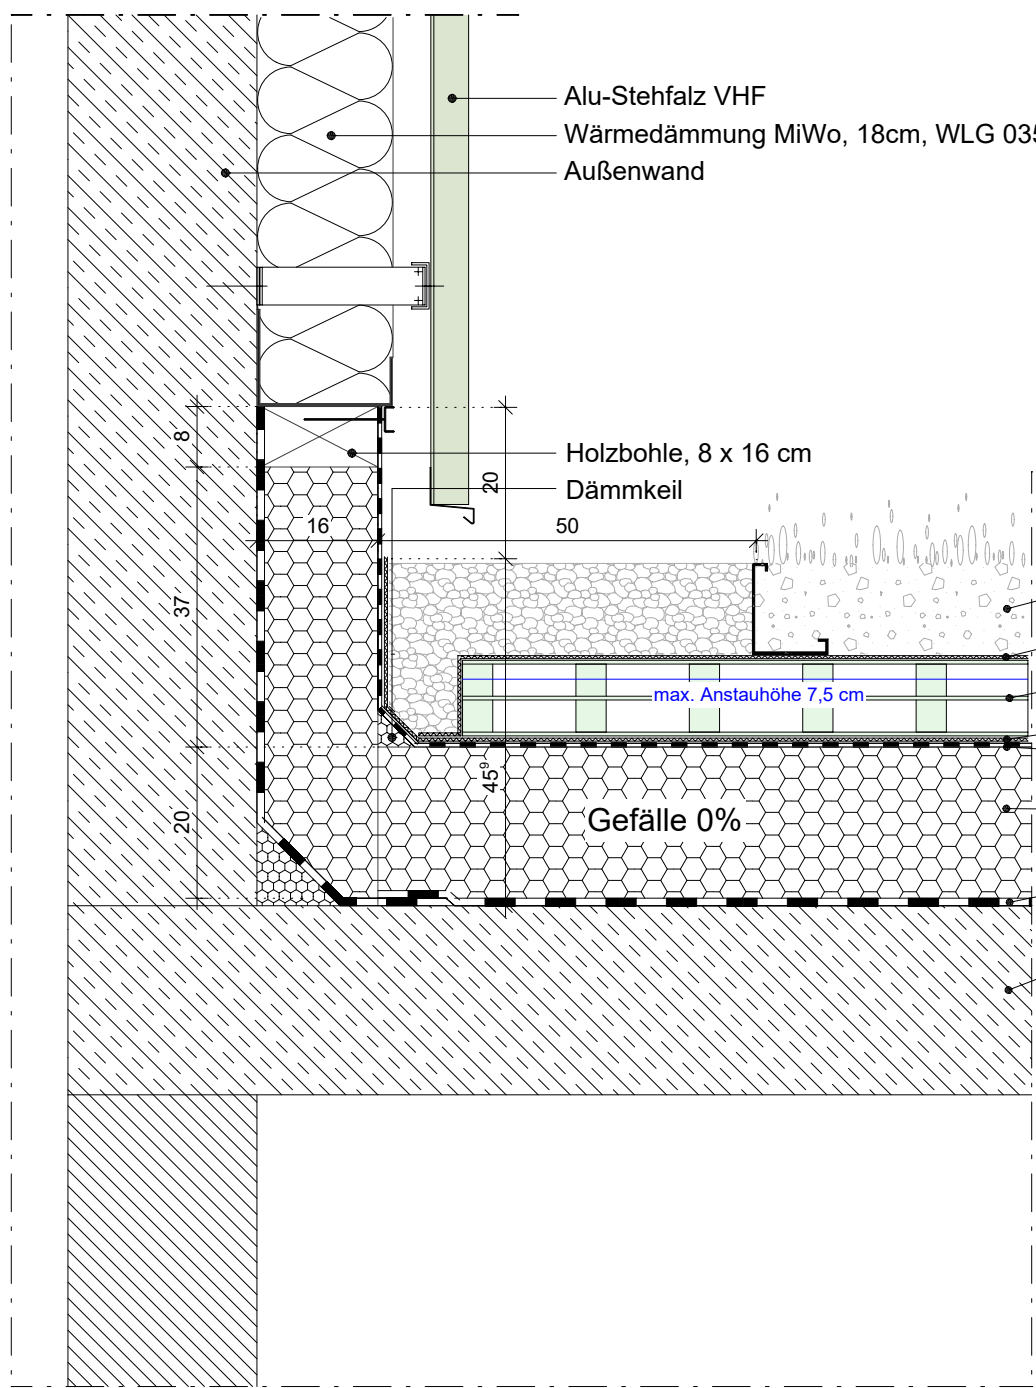

Detail 04.7 - Wandanschluss und Dachaufbau aufgehende Außenwand mit VHF M. 1:10

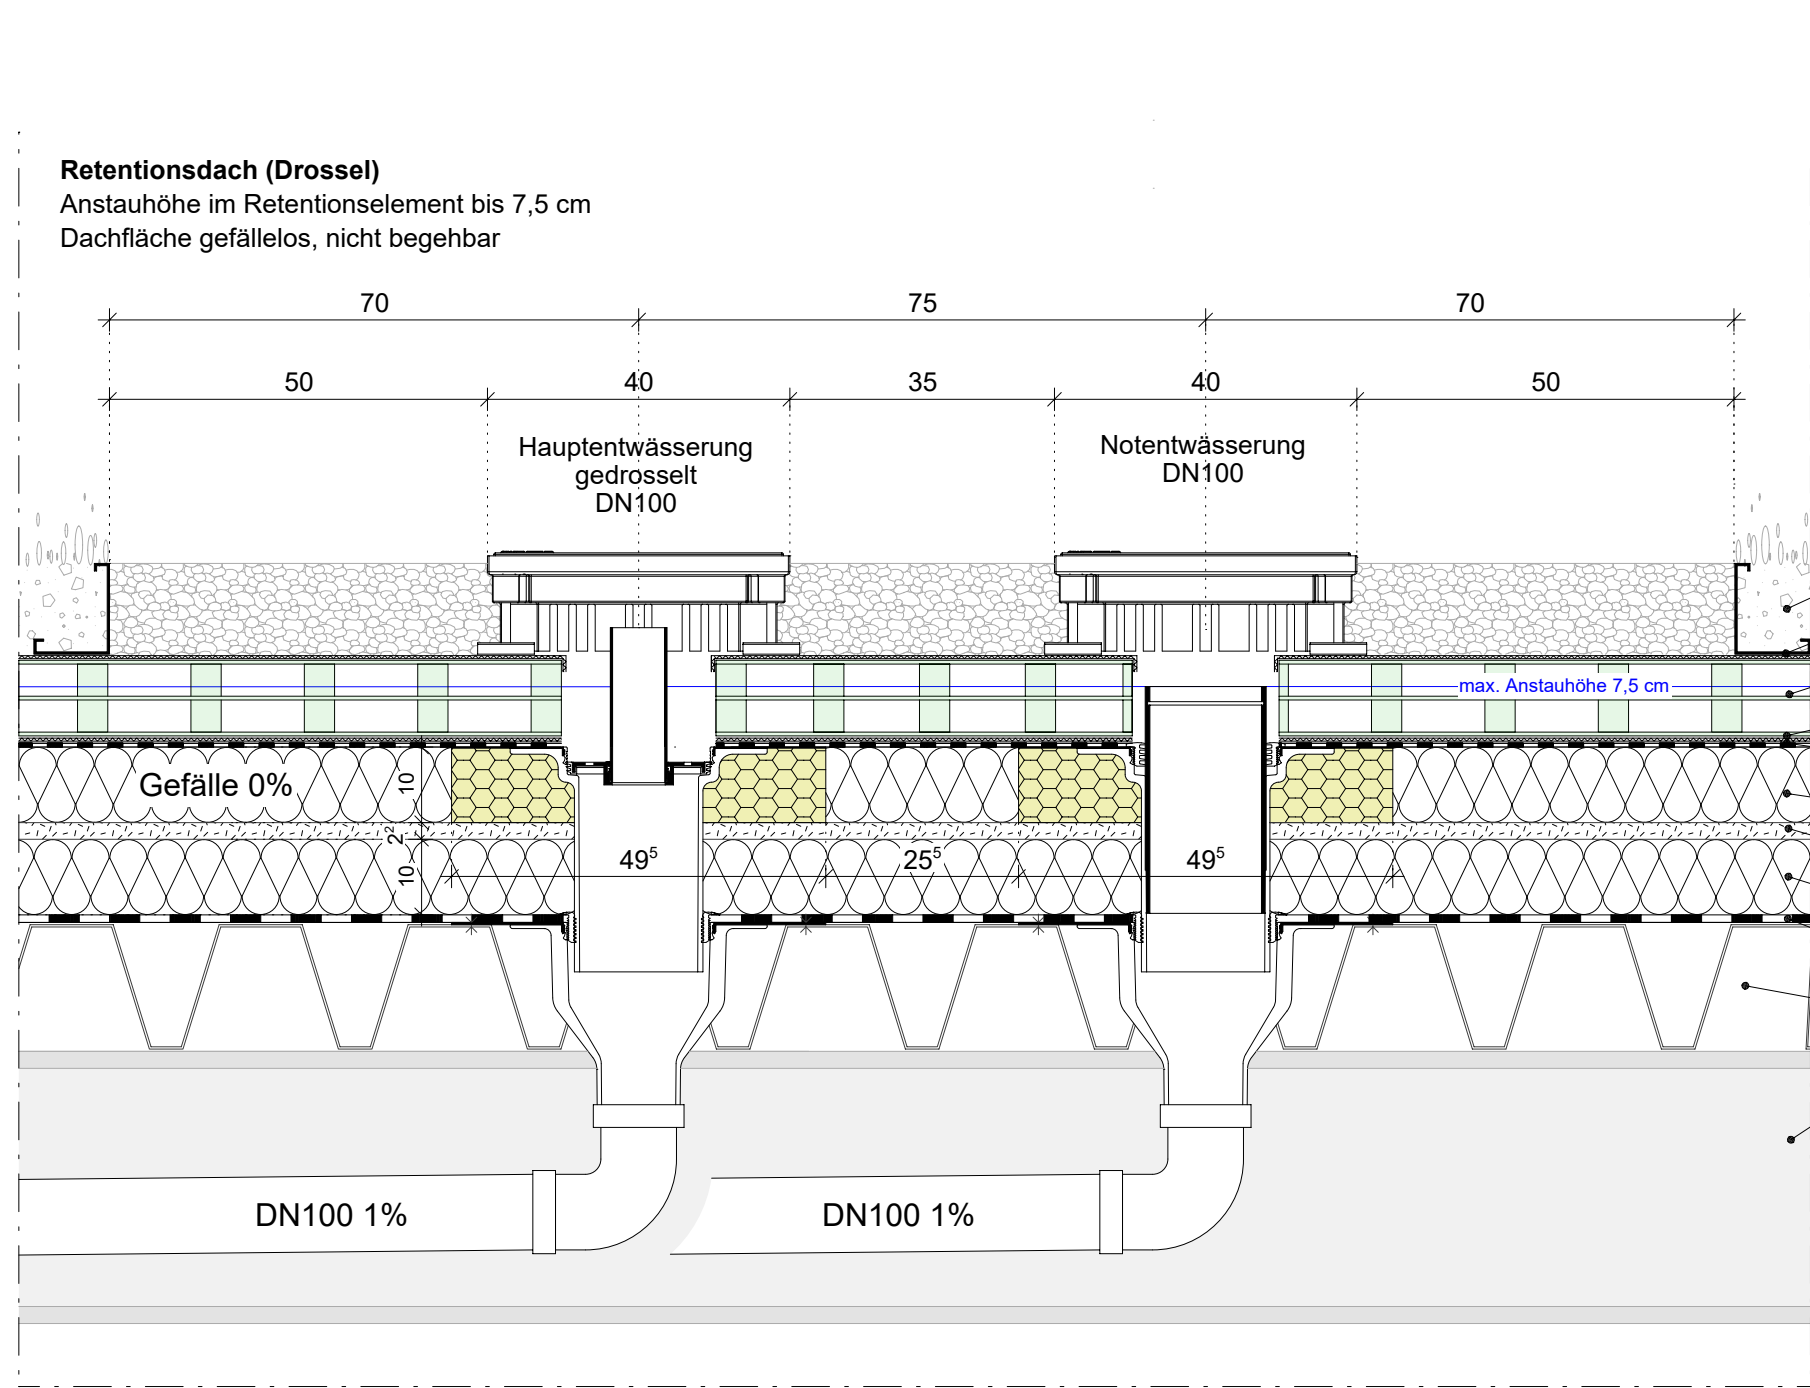

Detail 04.8 - Haupt- und Notentwässerung auf Trapezblechdach M.1:10

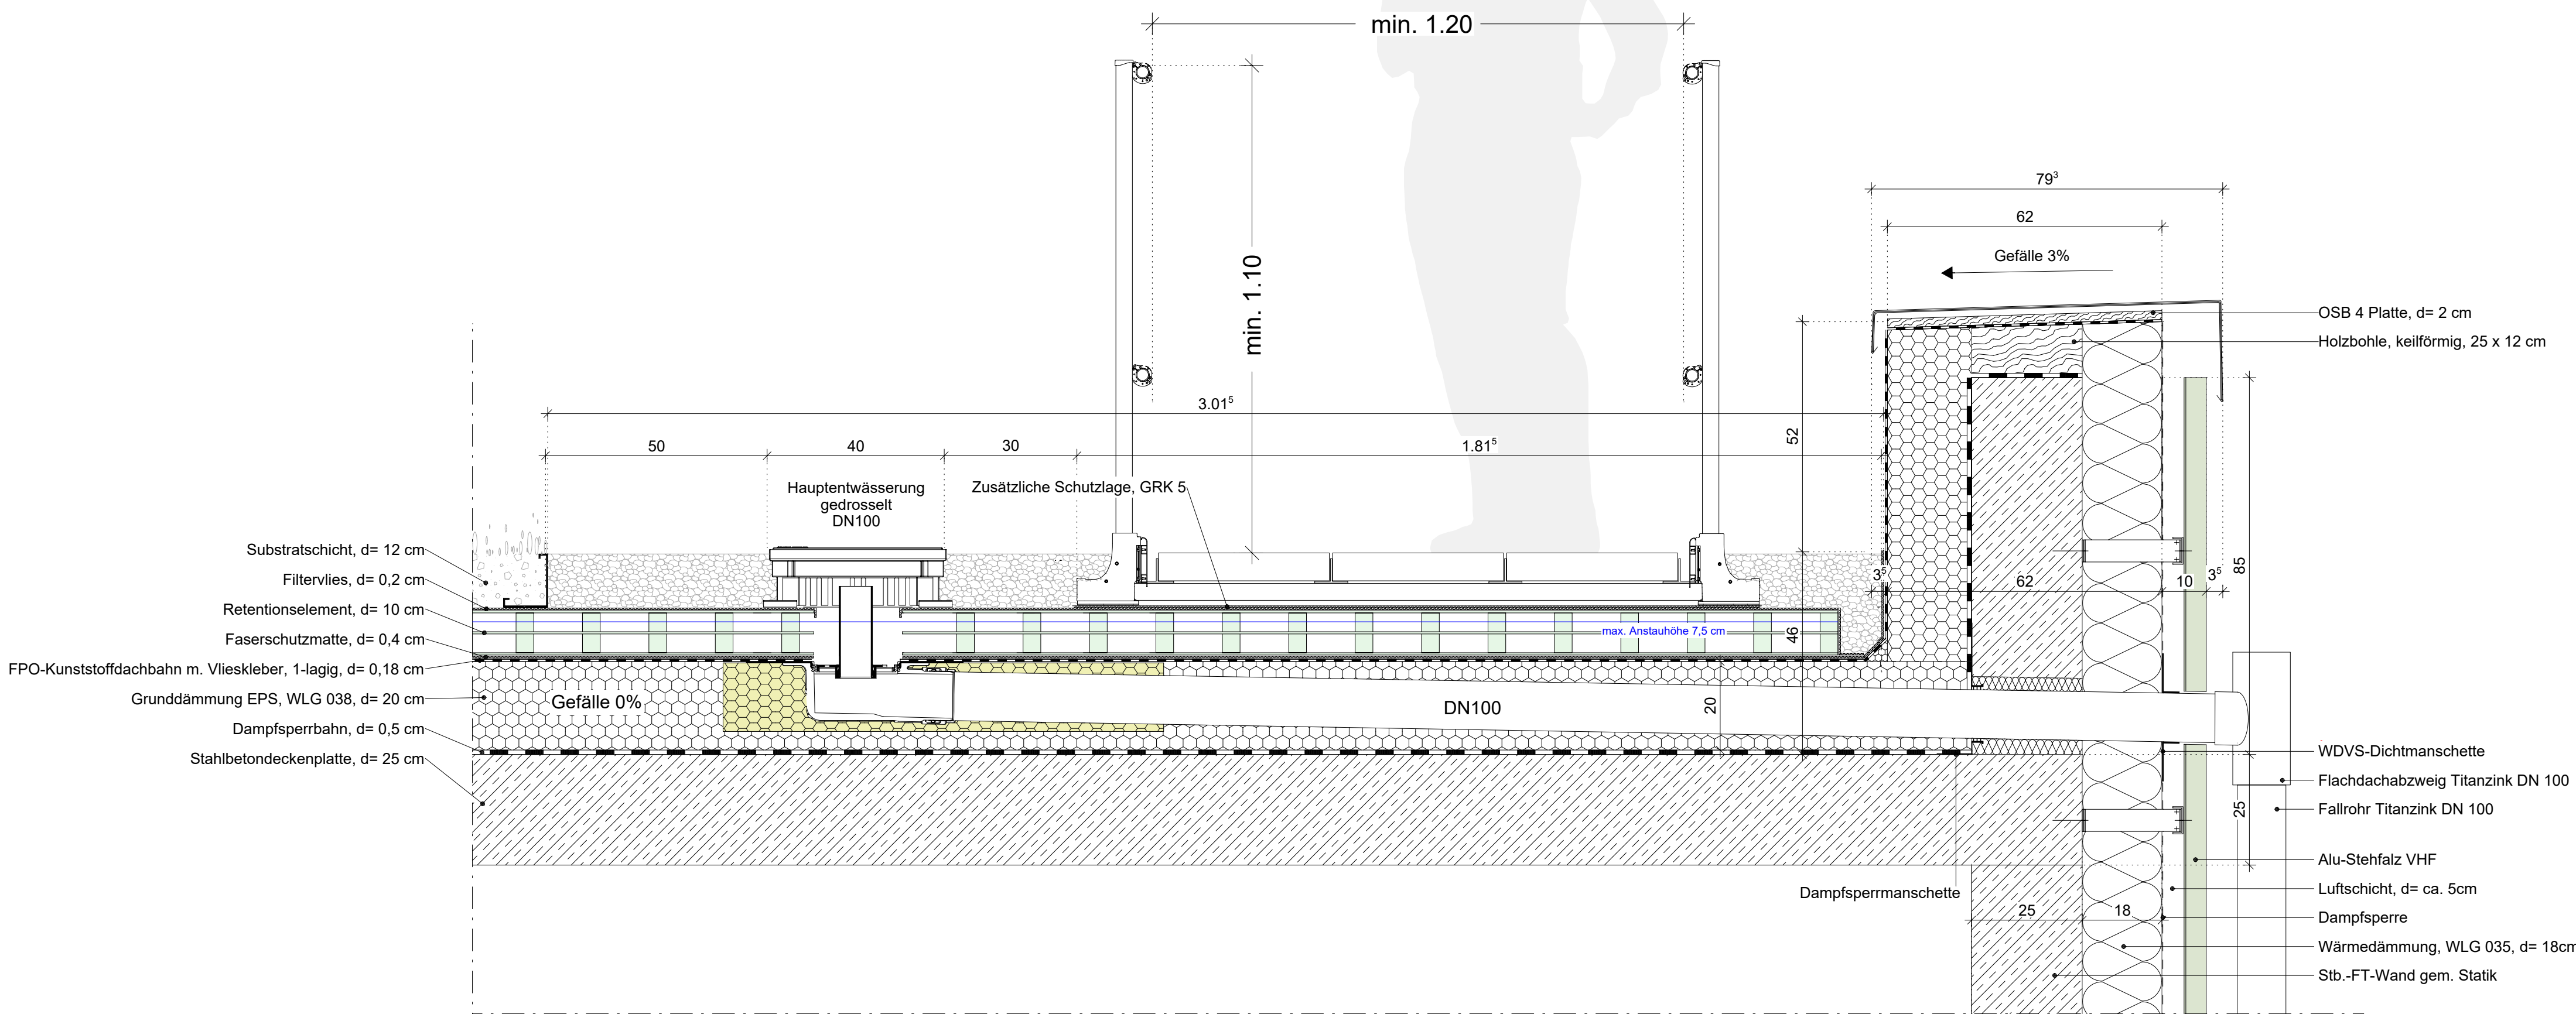

Detail 04.5 - Attika- und Dachaufbau Decke über EG Verbindungsbau M.1:10

Für Dachdetails 04.1 - 04.3 siehe separaten Ausführungsplan 05.19
Dachdetail 04.4 entfällt

LEGENDE ABKÜRZUNGEN	OK OBERKANTE UK UNTERKANTE VK VORDERKANTE OKFF OK FERTIGFUSSBODEN OKRF OK ROHFUSSBODEN BRH BRÜSTUNGSHÖHE AB OKFF UZ UNTERZUG ÜZ ÜBERZUG Stb. STAHLBETON Stb. waT STAHLB. WANDARTIGER TRÄGER, OBERHALB RR REGENROHR WDVS WÄRMEDÄMMVERBUNDSYSTEM HK HEIZKÖRPER RH RAUMHÖHE GF GRUNDFLÄCHE
------------------------	---

PROJEKTLEITER	OKFF SPORTHALLE EG ±0.00 = +169,83 ü. NHN (OKFF Realschule EG = +169,767 ü. NHN) !ACHTUNG - Abweichung OKFF zur Realschule!
BEARBEITET	Maßangaben für Brüstungshöhen im Grundriss gelten von OKFF (=Oberkante Fertigfußboden) bis Oberkante Rohbrüstung. Maßangaben für Türhöhen im Grundriss gelten von OKFF bis Unterkante Rohsturz. Höhenangaben Unterzüge und Stürze gelten einschließlich Rohdecke und sind mit den Schnitten zu prüfen! Höhenangaben Abhangdecken beinhalten Konstruktionshöhe, d.h. von UK Abhangdecke bis UKRD.
GEZEICHNET	Maßketten generell bezogen auf Rohbau bzw. Konstruktion, Maße zum Fassadenaufbau (z.B. WDVS) sind kursiv dargestellt.
PLANABGABE	Alle Ausführungspläne sind nur in Verbindung mit folgenden Plänen gültig: -Statik -Schallschutz -Wärmeschutz -Brandschutz -TGA (Elektro / HLS) -freigegebene Montagepläne

PLANINDEX	Änderung / Ergänzung	Bearbeiter
Index Datum		

BAUHERR	Verbandsgemeinde Altenahr Hotel am Roßberg 143, 53505 Altenahr
---------	---

Neubau Dreifeldsporthalle, Altenahr

PROJEKT-NR. 2022.09
Planungsstand 09.09.2024
letzte Änderung

AUSFÜHRUNGSPLANUNG WP2 Detail 04.5 - 04.8

PLAN-NR.	05.54 - 00	MASSTAB	1:10
	ARCHITEKT RUMPF Architekten + Ingenieure Renweg 97 Tel. 0 26 32 - 25 23 - 0 56626 Andernach Fax 0 26 32 - 25 23 10 eMail info@architekten-rumpf.de Internet www.architekten-rumpf.de		