


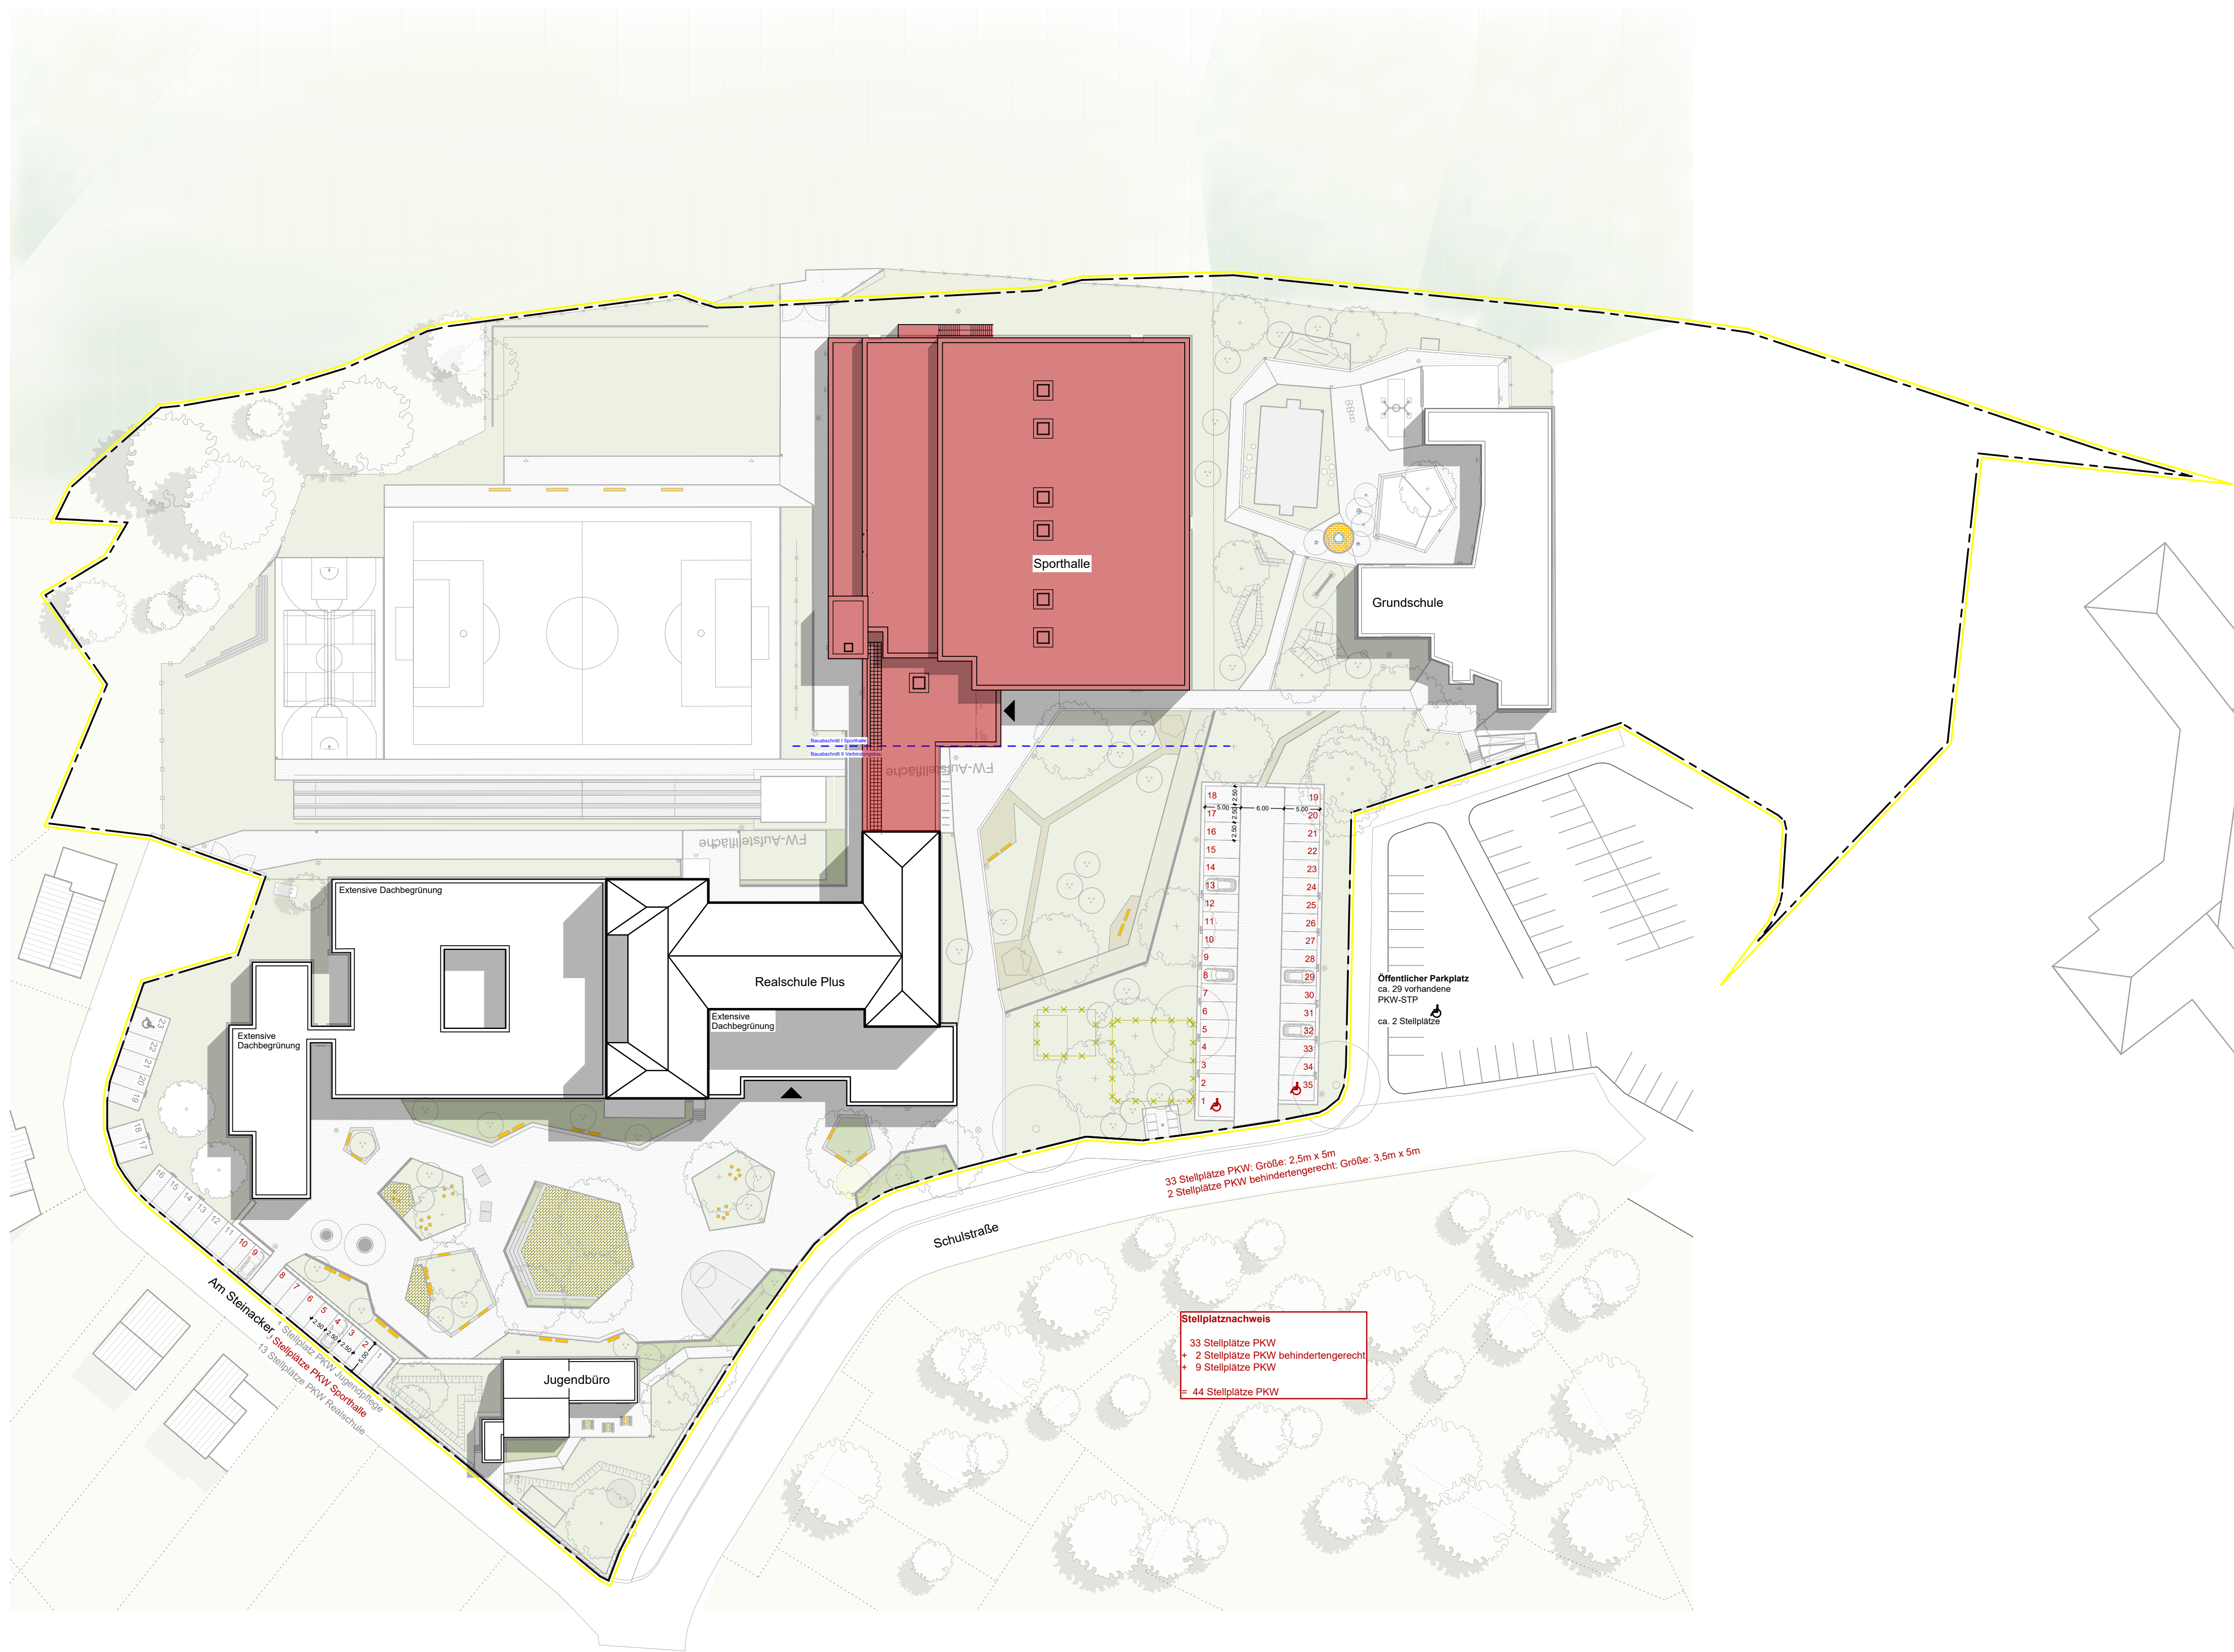

LEGENDE ABKÜRZUNGEN	OK UK VK OKFF OKRF BRH UZ ÜZ Stb. Stb. waT RR WDVS HK RH GF	OBERKANTE UNTERKANTE VORDERKANTE OK FERTIGFUSSBODEN OK ROHFUSSBODEN BRÜSTUNGSHÖHE AB OKFF UNTERZUG ÜBERZUG STAHLBETON STAHLB. WANDARTIGER TRÄGER, OBERHALB REGENROHR WÄRMEDAMMVERBUNDSYSTEM HEIZKÖRPER RAUMHÖHE GRUNDFLÄCHE
------------------------	---	---

PROJEKTLEITER	OKFF SPORTHALLE EG ±0.00 = +169,83 ü.NN. (OKFF Realschule EG = +169,80 ü.NN.) !ACHTUNG - Abweichung OKFF zur Realschule!
BEARBEITET	Maßangaben für Brüstungshöhen im Grundriss gelten von OKFF (=Oberkante Fertigfußboden) bis Oberkante Rohbrüstung. Maßangaben für Türhöhen im Grundriss gelten von OKFF bis Unterseite Rohsturz. Höhenangaben Unterzüge und Stürze gelten einschließlich Rohdecke und sind mit den Schnitten zu prüfen! Höhenangaben Abhangdecken beinhalten Konstruktionshöhe, d.h. von UK Abhangdecke bis UKRD. Maßketten generell bezogen auf Rohbau bzw. Konstruktion, Maße zum Fassadenaufbau (z.B. WDVS) sind kursiv dargestellt. Alle Ausführungspläne sind nur in Verbindung mit folgenden Plänen gültig: -Statik -Schallschutz -Wärmeschutz -Brandschutz -TGA (Elektro / HLS) -freigegebene Montagepläne
GEZEICHNET	
PLANABGABE	

PLANINDEX	Änderung / Ergänzung	Bearbeiter
Index Datum	Öffentlicher Parkplatz angepasst	MMu
02 16.08.24	Stellplatzplanung angepasst	MMu
03 31.01.25	Dachaufsicht Sporthalle angepasst	
04 28.07.25	Anzahl Stellplätze reduziert	MMu
05 31.10.25	Anzahl Stellplätze reduziert	MMu

BAUHERR	
Verbandsgemeinde Altenahr Hotel am Roßberg 143, 53505 Altenahr	

Neubau Dreifelds porthalle, Altenahr

PROJEKT-NR.	2022.09
Planungsstand	28.07.2025
letzte Änderung	31.10.2025

Baustellenadresse: Schulstraße 1, 53505 Altenahr

AUSFÜHRUNGSPLANUNG WP2

Lageplan, komplettes Grundstück

	PLAN-NR.	MASSTAB
	05.01 - 05	M. 1:500
ARCHITEKT		
RUMPF architekten + ingenieure Rennweg 97 56626 Andernach Tel. 0 26 32 - 25 23 - 0 Fax 0 26 32 - 25 23 10 eMail info@architekten-rumpf.de Internet www.architekten-rumpf.de		