


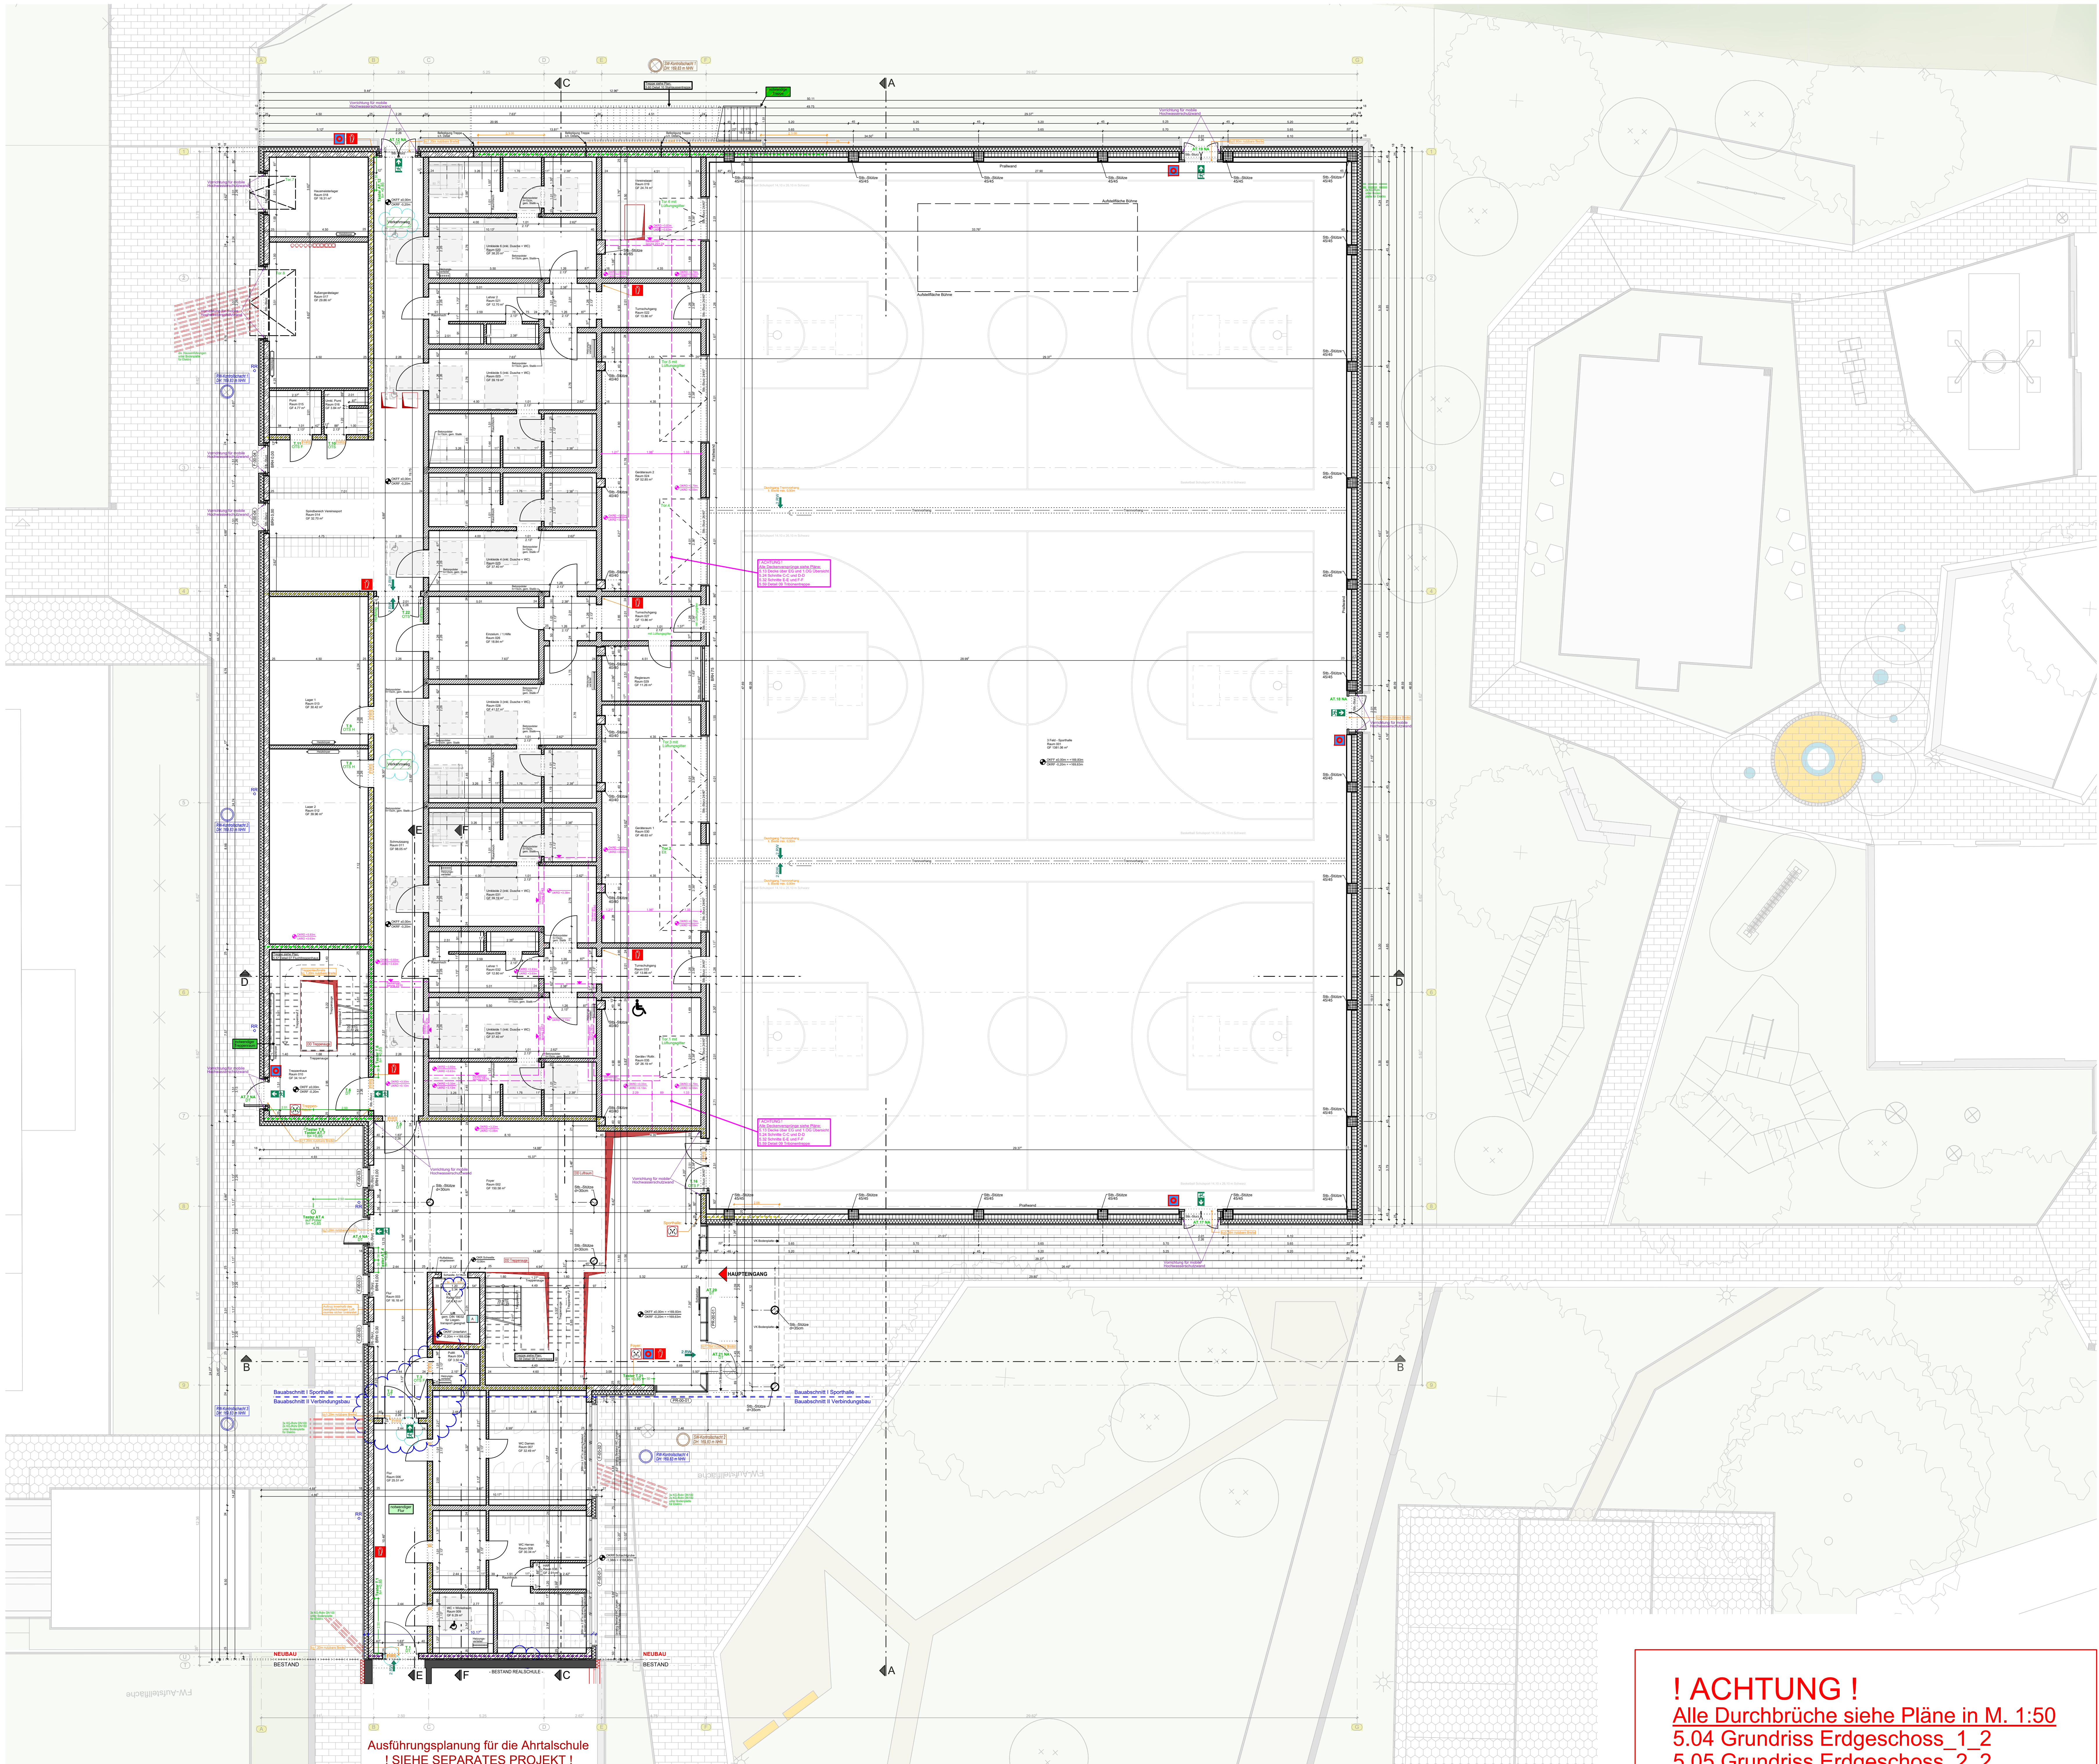

Ausführungsplanung für die Ahrtschule
SIEHE SEPARATES PROJEKT!
2022.03 Altenahr, Realschule plus

! ACHTUNG !
Alle Durchbrüche siehe Pläne in M. 1:50
5.04 Grundriss Erdgeschoss_1_2
5.05 Grundriss Erdgeschoss_2_2

LEGENDE BRANDSCHUTZ	- BW = Brandwand - fb = feuerbeständig - hf = hochfeuerhemmend - fh = feuerhemmend - notwendiger Treppenraum - notwendige Treppe - notwendiger Flur - Aufzug	- Feuerlöscher - Brandmelder (interne Alarmierung) - Rauch- u. Wärmeabzugsöffnung, Bodenplatte - Rauch- u. Wärmeabzugsöffnung - Evakuierungstuhl - Symbol des 1. Rettungsweges - Symbol des 2. Rettungsweges
----------------------------	--	--

LEGENDE BRANDSCHUTZ	- D = dichtschießend - DS = dicht- und selbstschießend - RS = rauchdicht und selbstschießend - FHS = feuerhemmend, dicht und selbstschießend - HFHS = feuerhemmend, rauchdicht und selbstschießend - HF = hochfeuerhemmend - FBS = feuerbeständig, rauchdicht und selbstschießend
----------------------------	---

LEGENDE DURCHBRÜCHE SCHLITZE	- WD Wanddurchbruch (Gewerk Rohbau) - DD Deckendurchbruch (Gewerk Rohbau) - BD Bodendurchbruch - WS Wandschlitz Stand Durchbrüche Elektro: 06.10.2025 Stand Durchbrüche HLS:
-------------------------------------	---

LEGENDE	- Mauerwerk - Stahlbeton (STB) - Fertigteile - Dämmung
----------------	--

LEGENDE ABKÜRZUNGEN	- OK OBERKANTE - UK UNTERKANTE - VK VORDERKANTE - OKFF OK FERTIGFUSSBODEN - OKRF OK ROHFUSSBODEN - BRH BRÜSTUNGSHÖHE AB OKFF - UZ UNTERZUG - UZ ÜBERZUG - SB STAHLBETON - SB-waT STAHLB. WANDARTIGER TRÄGER, OBERHALB - RR REGENROHR - WDVS WÄRMEDÄMMVERBUNDSYSTEM - HK HEIZKÖRPER - RH RAUMHÖHE - GF GRUNDFLÄCHE
----------------------------	---

PROJEKTLITER	OKFF SPORTHALLE EG ±0.00 = +169,83 ü.NN. (OKFF Realschule EG = +169,80 ü.NN.) ! ACHTUNG - Abweichung OKFF zur Realschule! Maßangaben für Brüstungshöhen im Grundriss gelten von OKFF (=Oberkante Fertigfußboden) bis Oberkante Rohrlastung. Maßangaben für Türhöhen im Grundriss gelten von OKFF bis Unterkante Rohrlastung. Höhenangaben Unterzüge und Stürze gelten einschließlich Rohdecke und sind mit den Schnitten zu prüfen! Höhenangaben Abhangdecken beinhalten Konstruktionshöhe, d.h. von UK Abhangdecke bis UKRD. Maßketten generell bezogen auf Rohbau bzw. Konstruktion, Maße zum Fassadenaufbau (z.B. WDVS) sind kursiv dargestellt. Alle Ausführungspläne sind nur in Verbindung mit folgenden Plänen gültig: -Stark -Schallschutz -Wärmeschutz -Brandschutz -TGA (Elektro / HLS) -freigegebene Montagepläne
---------------------	---

PLANINDEX		
Index	Datum	
12	20.04.2026	
13	05.05.2026	

Änderung / Ergänzung	Bearbeiter
Höhe Tür, Lift n. Angabe Hersteller	JKr
geändert, Gesamtsituation von Tür T.3, T.2 Aufschlagsrichtung als Fluchtweg ausgebildet, Brandschutzanforderung	
Wand Achse U an RSA	
div. Anpassungen vom Brandschutz	JKr


BAUHERR	Verbandsgemeinde Altenahr Hotel am Roßberg 143, 53505 Altenahr
----------------	---

Neubau Dreifeldsporthalle, Altenahr

	PROJEKT-NR. 2022.09 Planungsstand 13.10.2025 letzte Änderung 13.10.2025
--	---

Baustellenadresse: Schulstraße 1, 53505 Altenahr

AUSFÜHRUNGSPLANUNG WP2 Grundriss Erdgeschoss

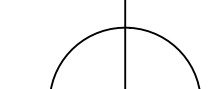	PLAN-NR. 05.03 - 13	MASSTAB M. 1:100
	ARCHITEKT RUMPF architekten + ingenieure Remweg 97 Tel. 0 26 52 - 25 23 - 0 55628 Andernach Fax 0 26 52 - 25 23 10 eMail info@architekten-rumpf.de Internet www.architekten-rumpf.de	