



 

Ansicht Ost

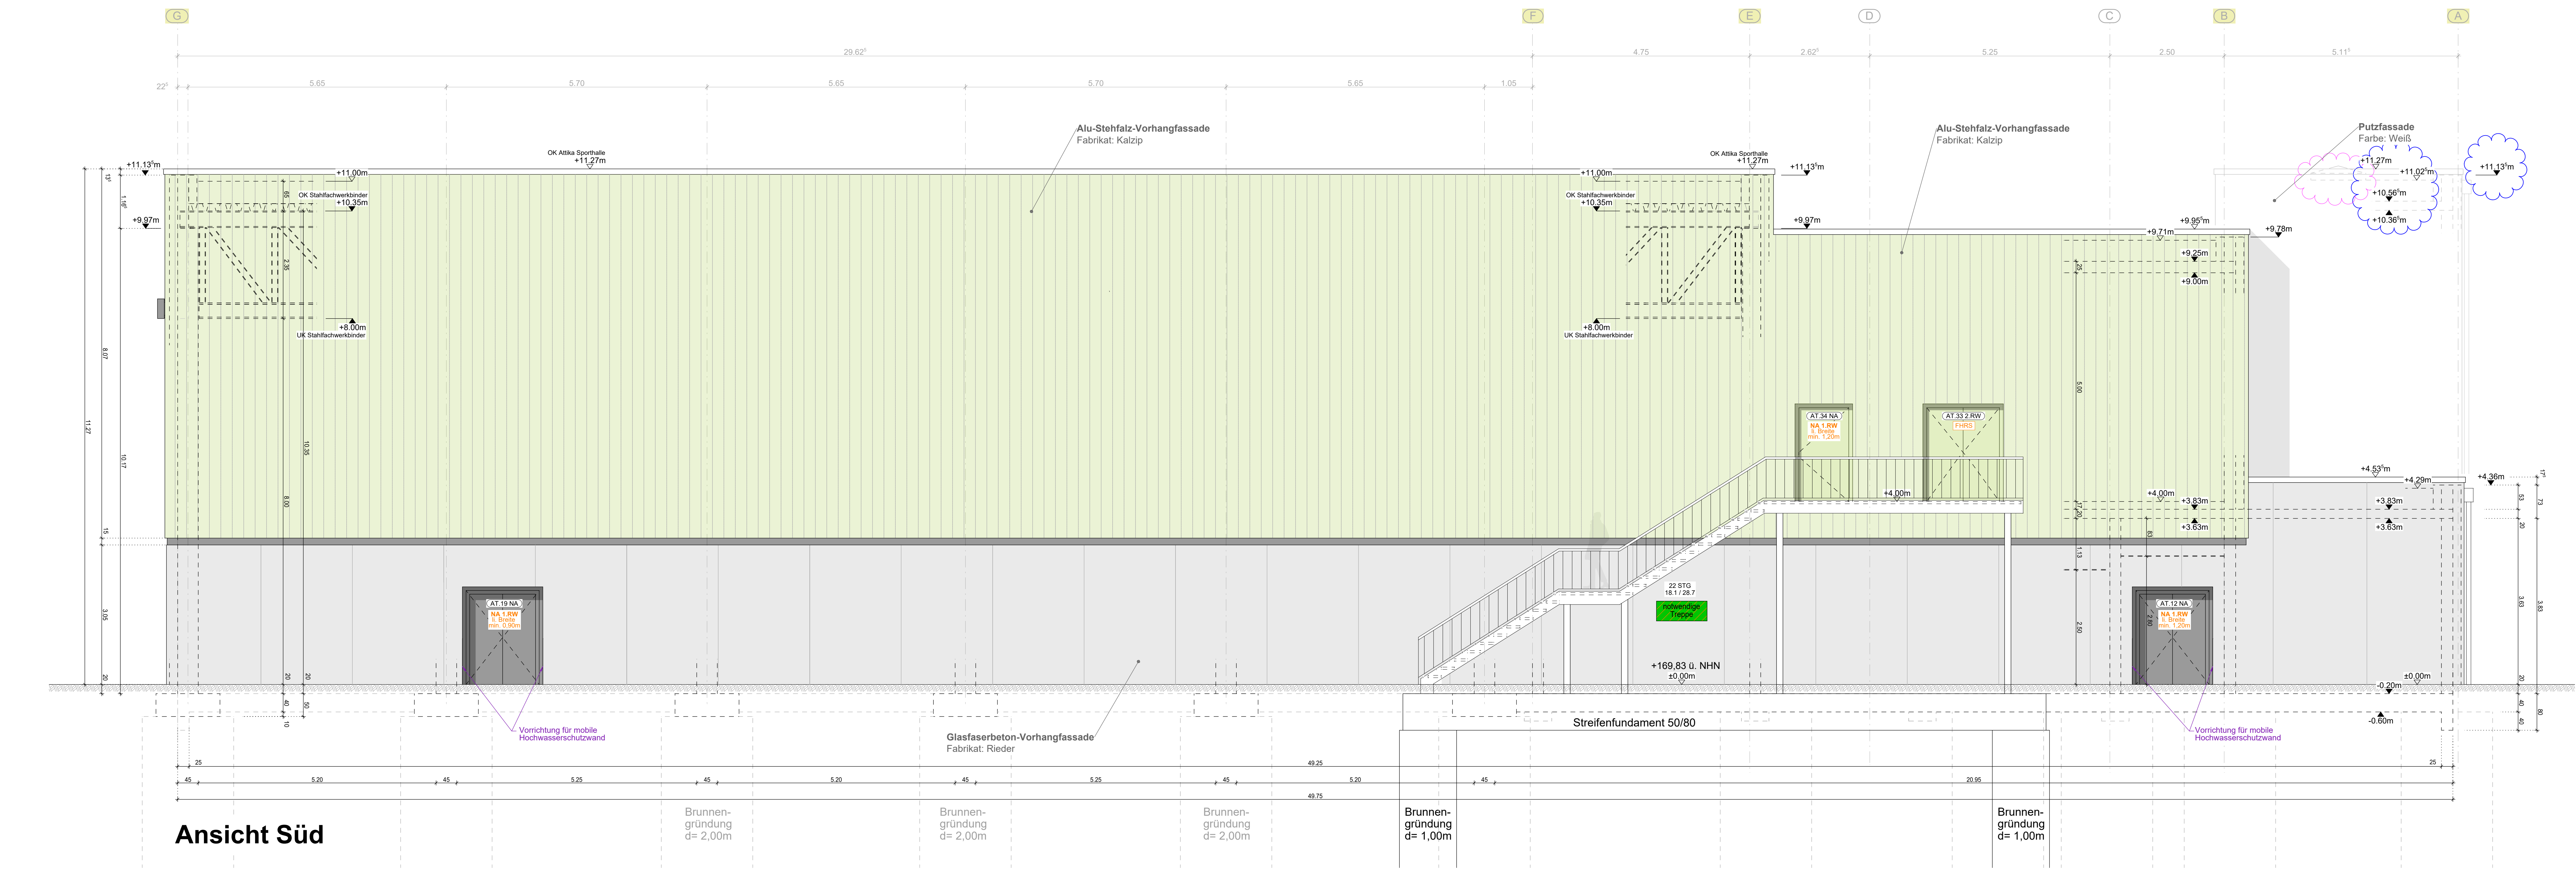


Ansicht Süd

PLANINDEX		Änderung / Ergänzung		Bearbeiter	
Index	Datum	div. Anpassungen, aktueller Status		JKr	
01	13.10.2025	div. Anpassungen, aktueller Status		JKr	
02	22.12.2025	Höhe Attika und Bodenaufbau		JKr	
03	22.04.2026	Zwischenpodest TRH geändert		JKr	
04	12.06.2026	Höhe Attika + Ausführung Gelände		MMu	
04	12.06.2026	Farbe AT.33 und AT.34 angepasst		MMu	

BAUHERR		Bearbeiter	
Verbandsgemeinde Altenahr		JKr	
Hotel am Rolsberg 143, 53505 Altenahr		JKr	

Neubau Dreifeldsporthalle, Altenahr

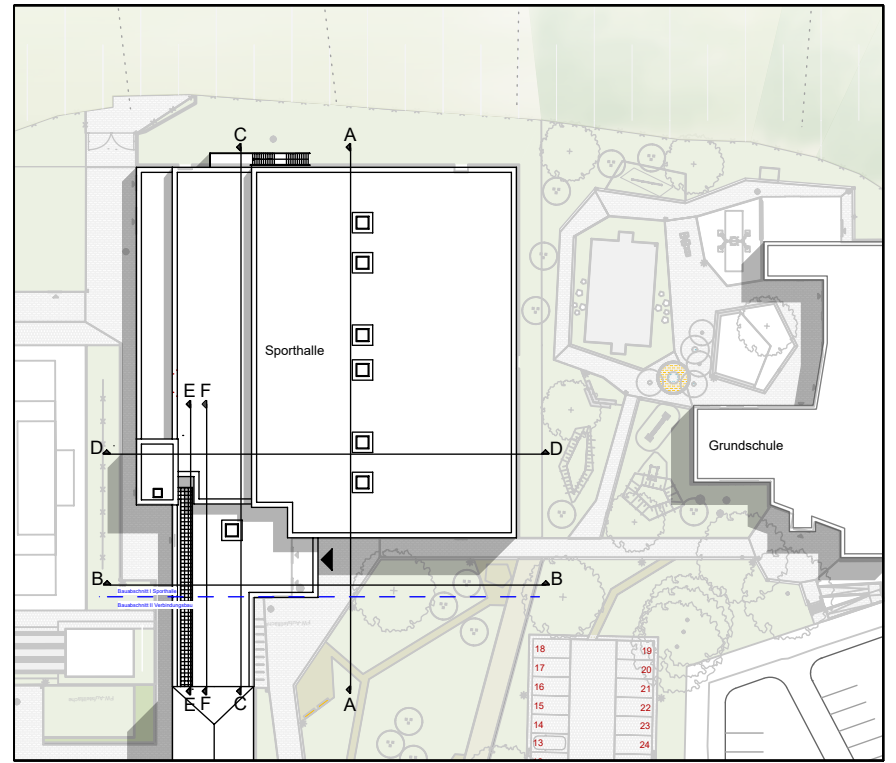

Baustelladresse: Schulstraße 1, 53505 Altenahr

AUSFÜHRUNGSPLANUNG WP2

Ansicht Ost
Ansicht Süd

PLAN-NR.		MASSTAB	
05.22 - 04		M. 1:50	
RUMPF		ARCHITEKT	
RUMPF architekten + ingenieure		Baumweg 97	
50625 Altenbach		Tel. 0 38 32 - 25 25 - 0	
Fax 0 38 32 - 25 25 10		eMail info@architekten-rumpf.de	
Internet www.architekten-rumpf.de		Internet www.architekten-rumpf.de	