



 

PLANINDEX		Änderung / Ergänzung		Bearbeiter	
Index	Datum				
04	02.04.2026	BRH im WC Damen und Herren geändert sowie 25cm Anschlag an Fenster ergänzt		JKr	
05	22.04.2026	Höhe Attika + Ausführung Geländer		JKr	

BAUHERR			
Verbandsgemeinde Altenahr			
Hotel am Rollberg 143, 53505 Altenahr			

Neubau Dreifeldsporthalle, Altenahr

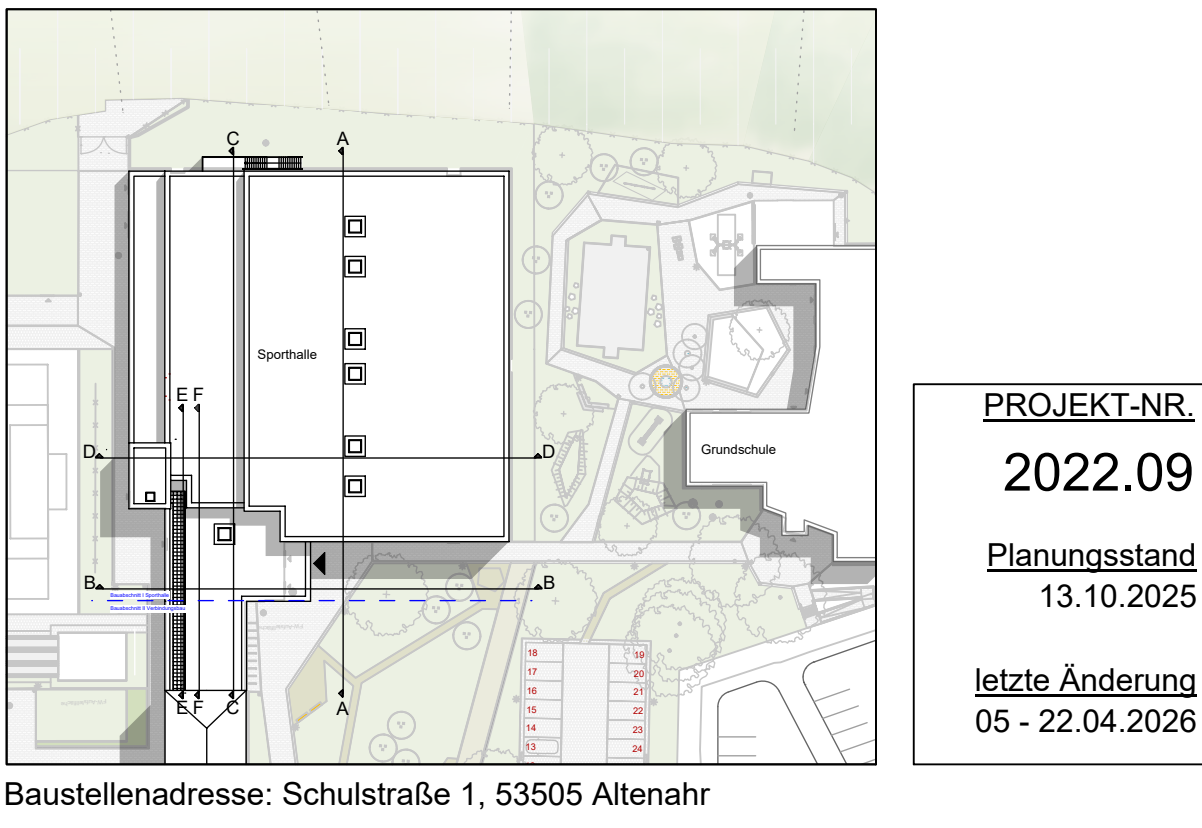

AUSFÜHRUNGSPLANUNG WP2

PLAN-NR.		MASSTAB	
05.23 - 05		M. 1:50	
RUMPF		ARCHITEKT	
RUMPF architekten + ingenieure		RUMPF architekten + ingenieure	
Rennweg 97		Rennweg 97	
50626 Andernach		50626 Andernach	
eMail: info@architekten-rumpf.de		eMail: info@architekten-rumpf.de	
Internet: www.architekten-rumpf.de		Internet: www.architekten-rumpf.de	