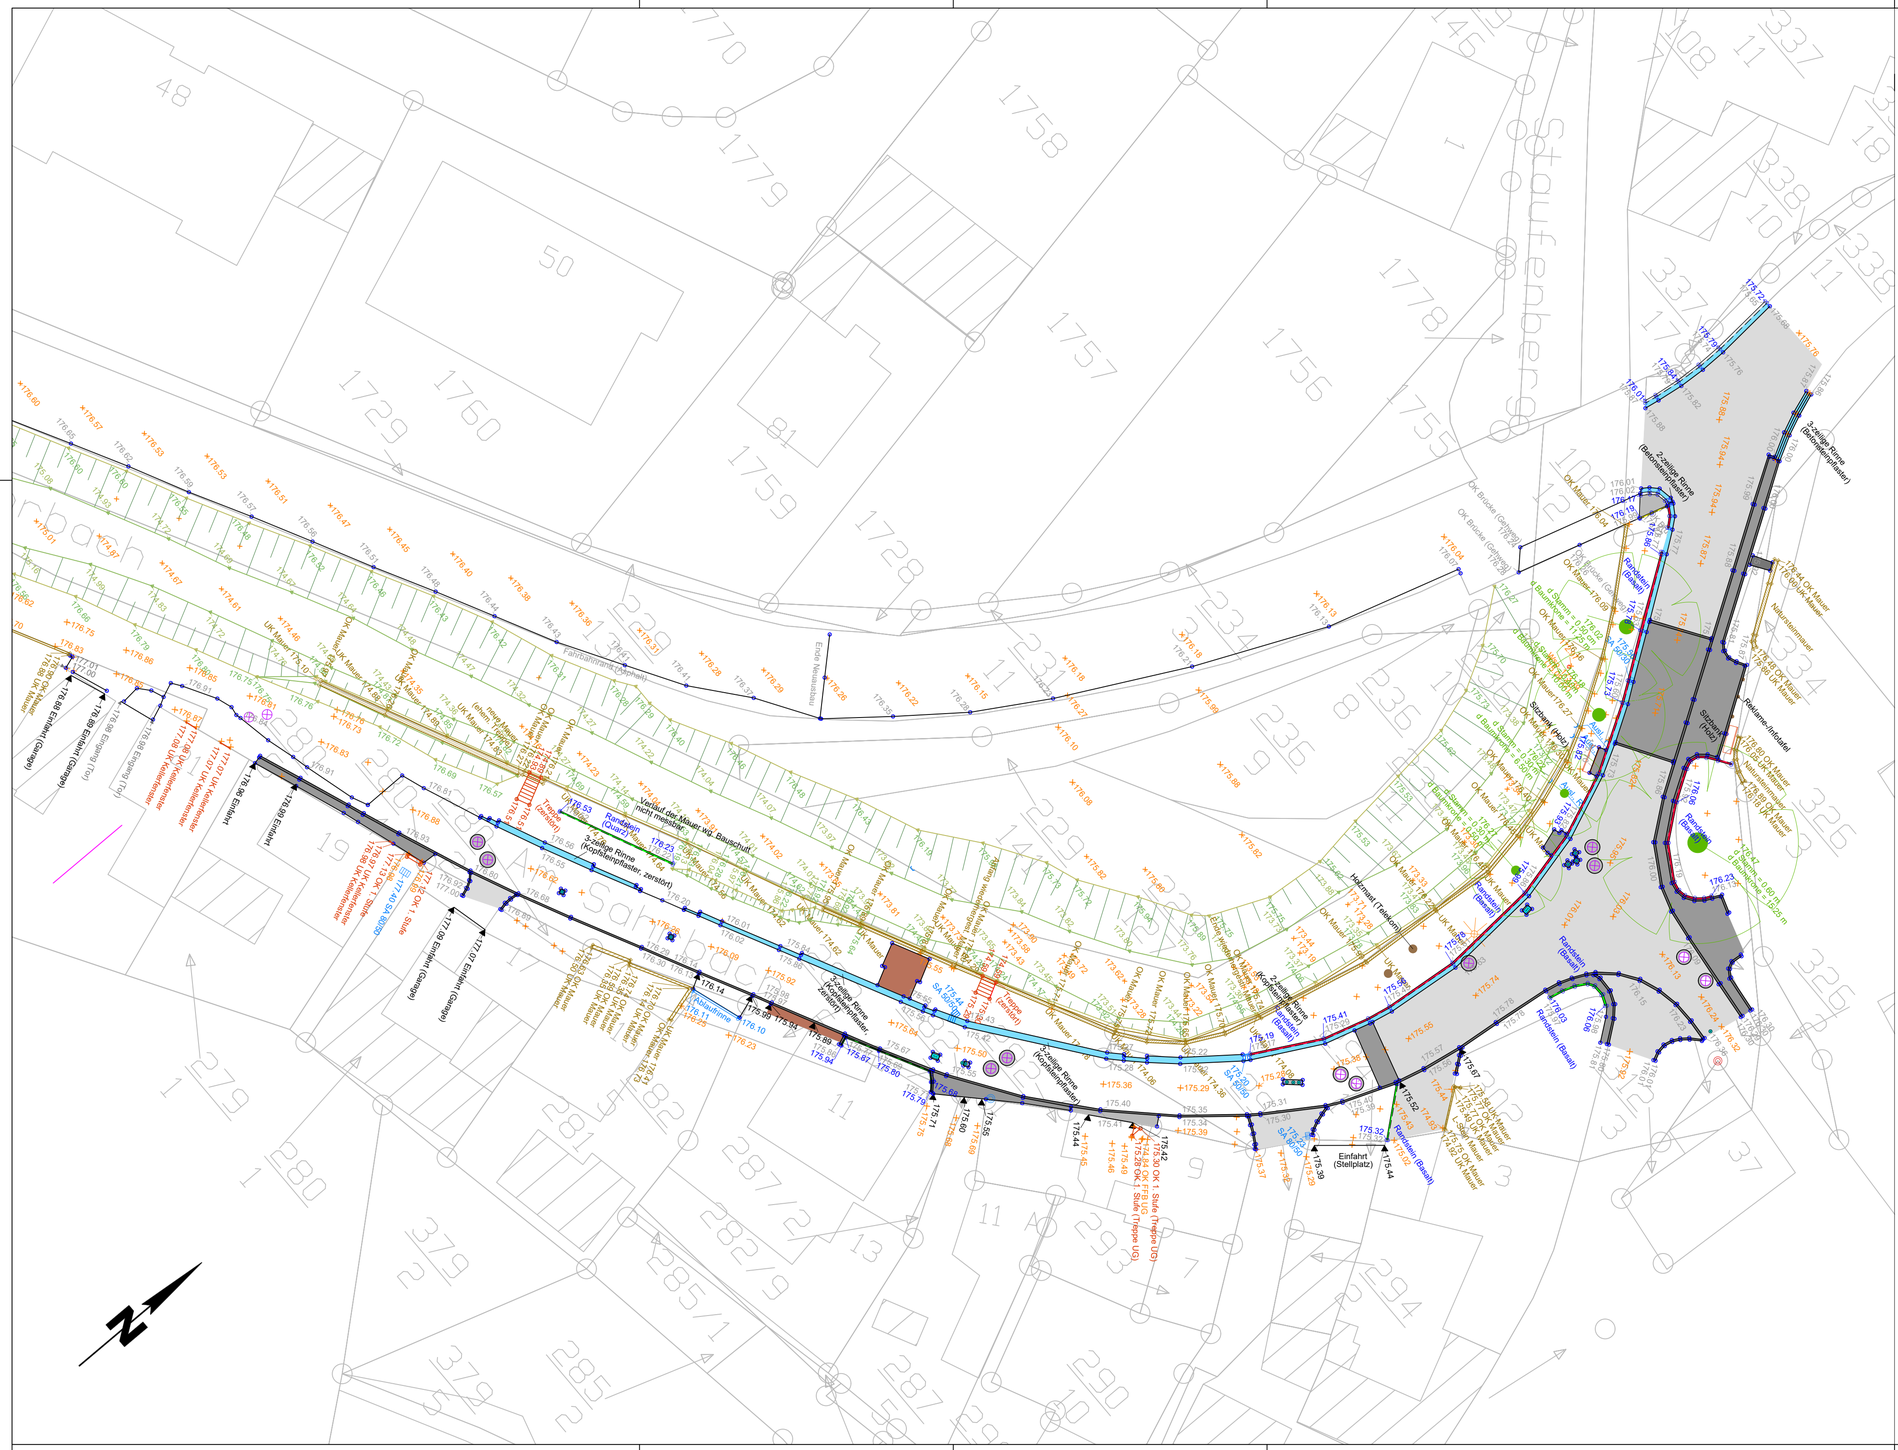
Staufenberg
Fahrbahnrand (Oberkante)
Einlauf (Kastenrinne)
Einfahrt (Stellplatz)
Sitzbank (Holz)
Rabatte (Bauzaun)
Hydrant (Telekom)
2-zeilige Rinne (Betonsteinpflaster)
3-zeilige Rinne (Betonsteinpflaster)
Rinne (Betonsteinpflaster, zerstört)
Rinne (Betonsteinpflaster)
Rinne (Betonsteinpflaster, zerstört)
Rinne (Betonsteinpflaster)
Rinne (Betonsteinpflaster)
Rinne (Betonsteinpflaster