



LEGENDE

- Wiese / Böschung (Regiosaatgut)
- Asphaltdeckschicht - Bestand
- Füllboden
- Wassergebundene Decke
- Schottertragschicht
- Frostschutzschicht
- Sahrbach
- Betonfundament
- Stahlbeton
- Wasserbausteine

Achse_A2
Überhöhung = 1.0
+172.00 m ü. NN

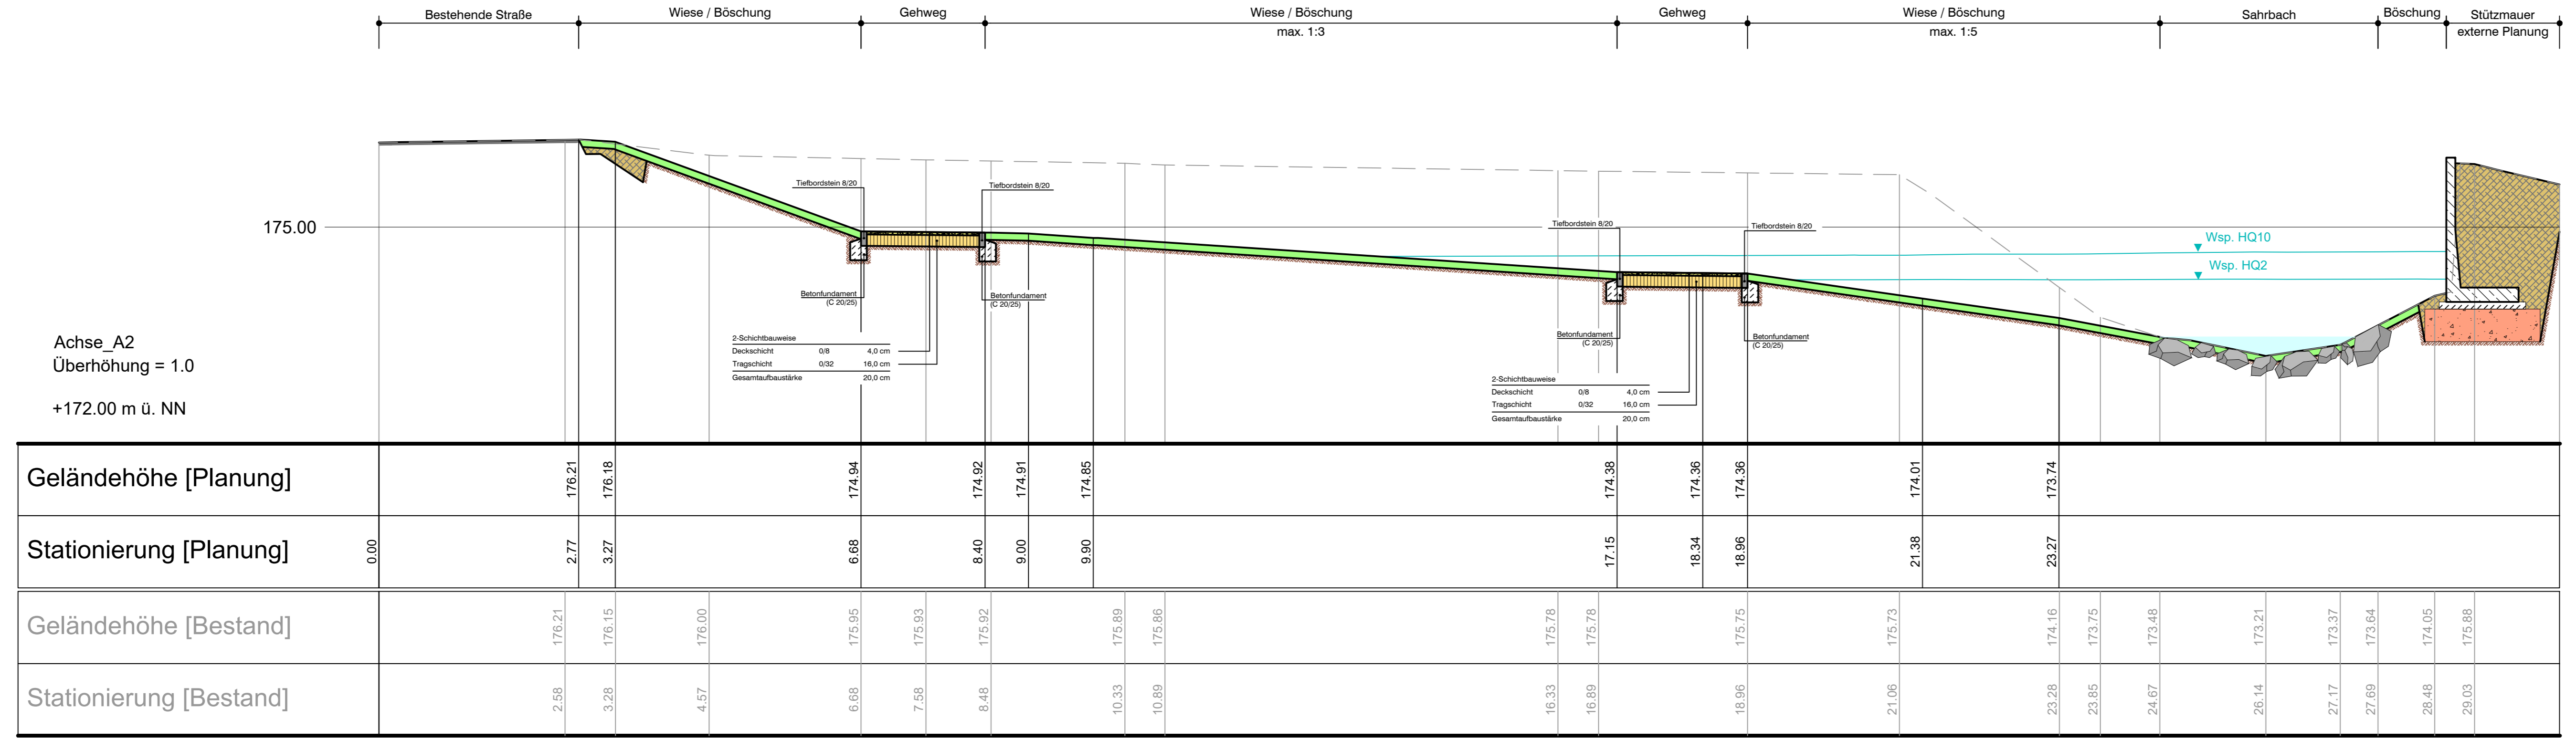

Nr.	Änderung, Art, Umfang, Ursache	Gezeichnet	Datum
		Projekt Nr.: 784-25 Anlage: 5 Blatt: 2 bearbeitet: Röder geprüft: Kruse gesehen: Bach Datum: 16.05.2026	
An der Ziegelei 10 53127 Bonn Tel. 0228 616310 Fax 0228 616315 info@bach-mergel.de www.bach-mergel.de			
Maßstab:	1:50	Plangröße:	1,055 x 0,297 m
		Zeichnungs- Nr.:	



Verbandsgemeinde

Altenahr

mittelahr



Umgestaltung Sahrbach

Sahrbach - Kreuzberg

Ausführungsplanung

Schnitt S2

für die Bauausführung freigegeben: