LEGENDE

- Wiese / Böschung (Regiosaatgut)
- Asphaltdeckschicht - Bestand
- Füllboden
- Schotterragschicht
- Sahrbach
- dP Wasserbauteilene

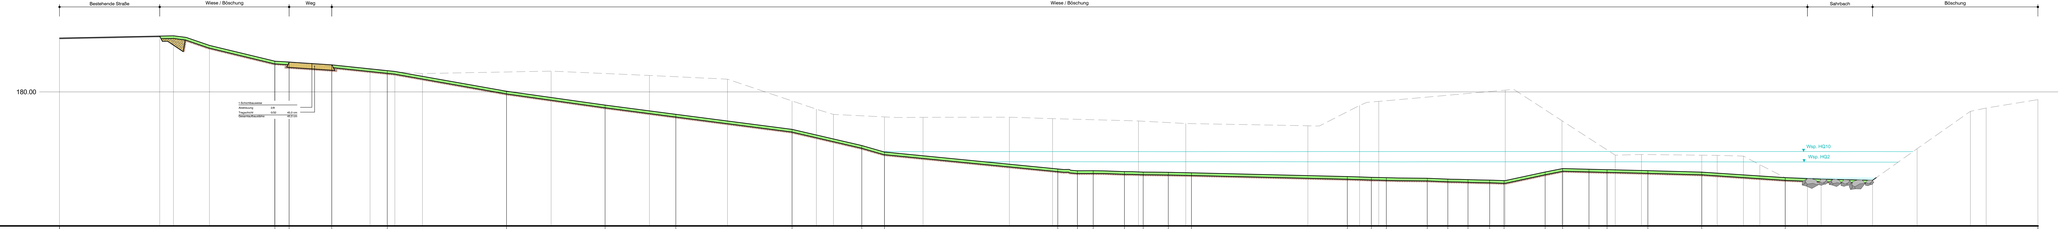

Achse_A4
Überhöhung = 1.0

+175.00 m ü. NN

| | | |