


5.03

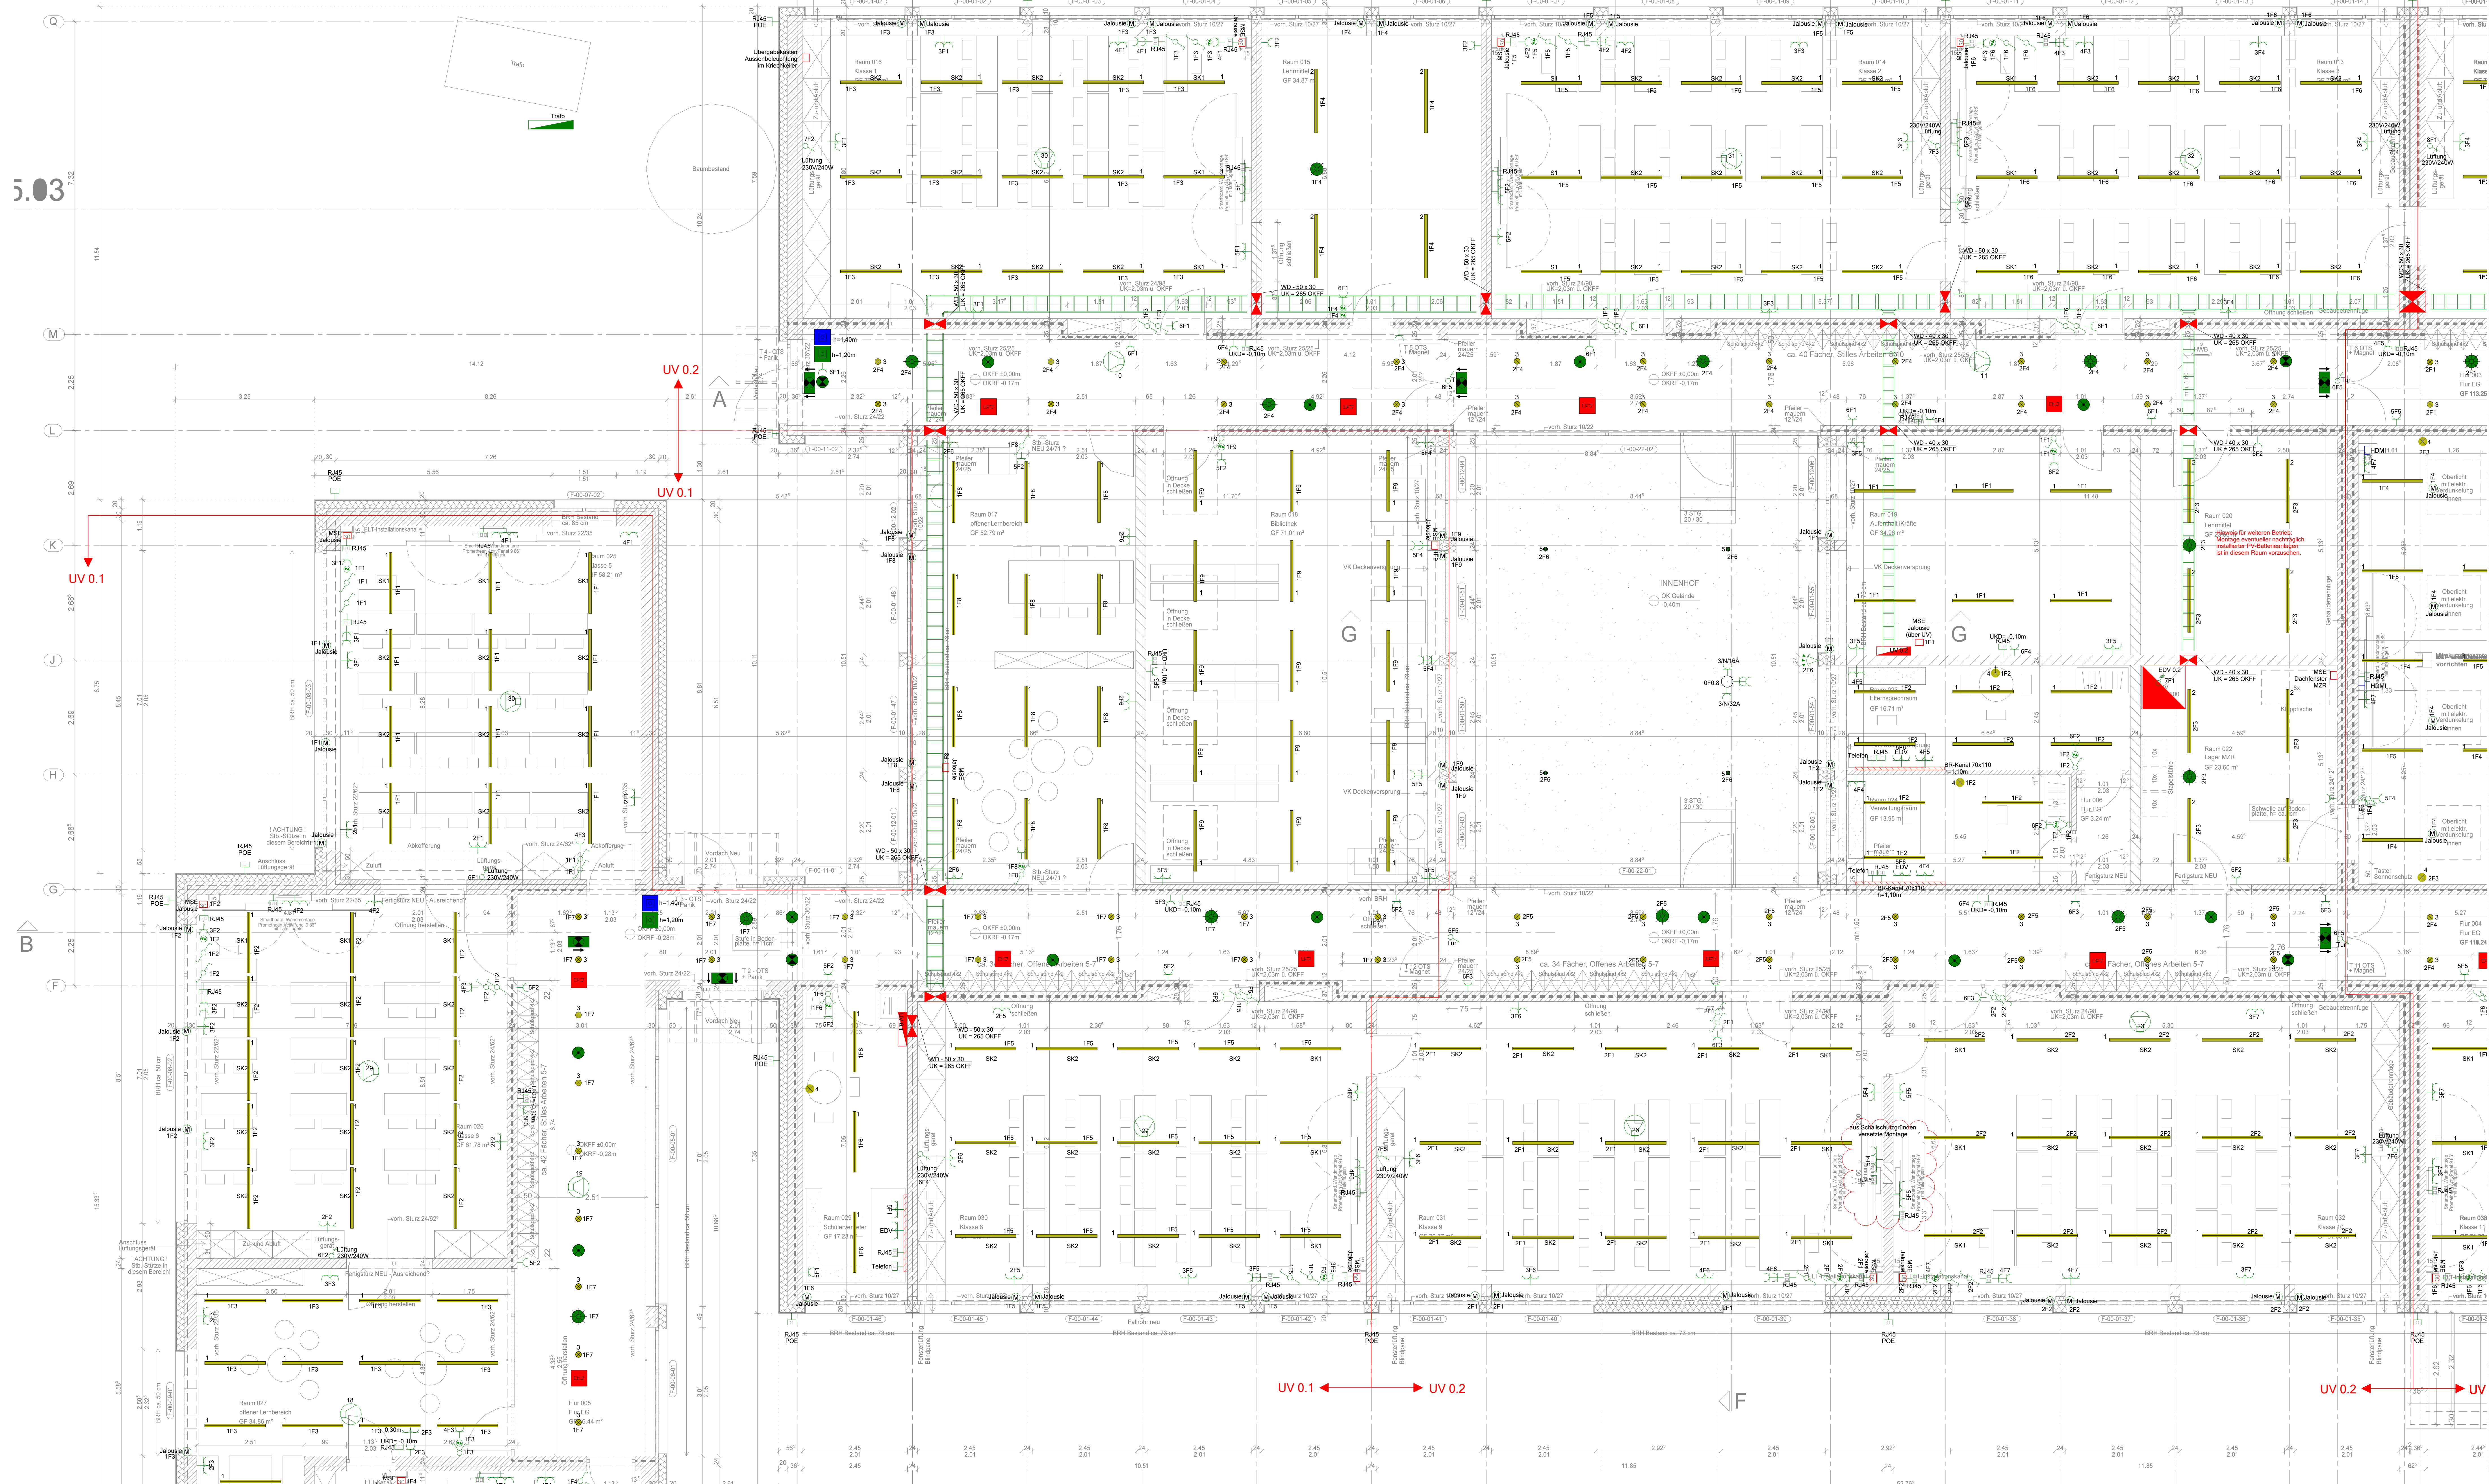

In den Bereichen, in denen keine Bühne geplant ist, erfolgt die Leitungsverlegung in Sammelkanal unter der Rohdecke oder über den Rauhputzboden.

h					
g					
f					
e					
d	16.03.26	Pläne neu ausgespielt		jwo	
c	03.07.25	Pläne neu ausgespielt		jwo	
b	23.06.25	Anschlusspunkte Außenbeleuchtung angepasst		jwo	
a	22.06.25	neuer Grundriss eingefügt, Installation angepasst		jwo	
Index	Datum	Beschreibung		Name	

RSA_5_GR_ELT_E00_E02_D_F

Fachplaner:	PB TGA GmbH	T.G.A.
Geplant:	Vogelstanger Weg 14, 53534 Hürth	Planungsbüro
Telefon:	02233 919 83-0, info@pb-tga.de	Planistat
Bauart:	Realschule	Freigabe
Teil:	Elektro Erdgeschoss, Teil 2	
Leistungsbereich:	Ausführungsplanung	

Bauherr:	Sanierung Realschule Altenahr	
Projekt:	Schulstraße 1, 53505 Altenahr	
Projektor:	24.03.21	Modell:
Modell:	1:50	Beleggröße:
Beleggröße:	100x200	Datum:
Datum:	15.06.2023	Gezeichnet:
Gezeichnet:	jwo	Geprüft:
Geprüft:	jwo	