



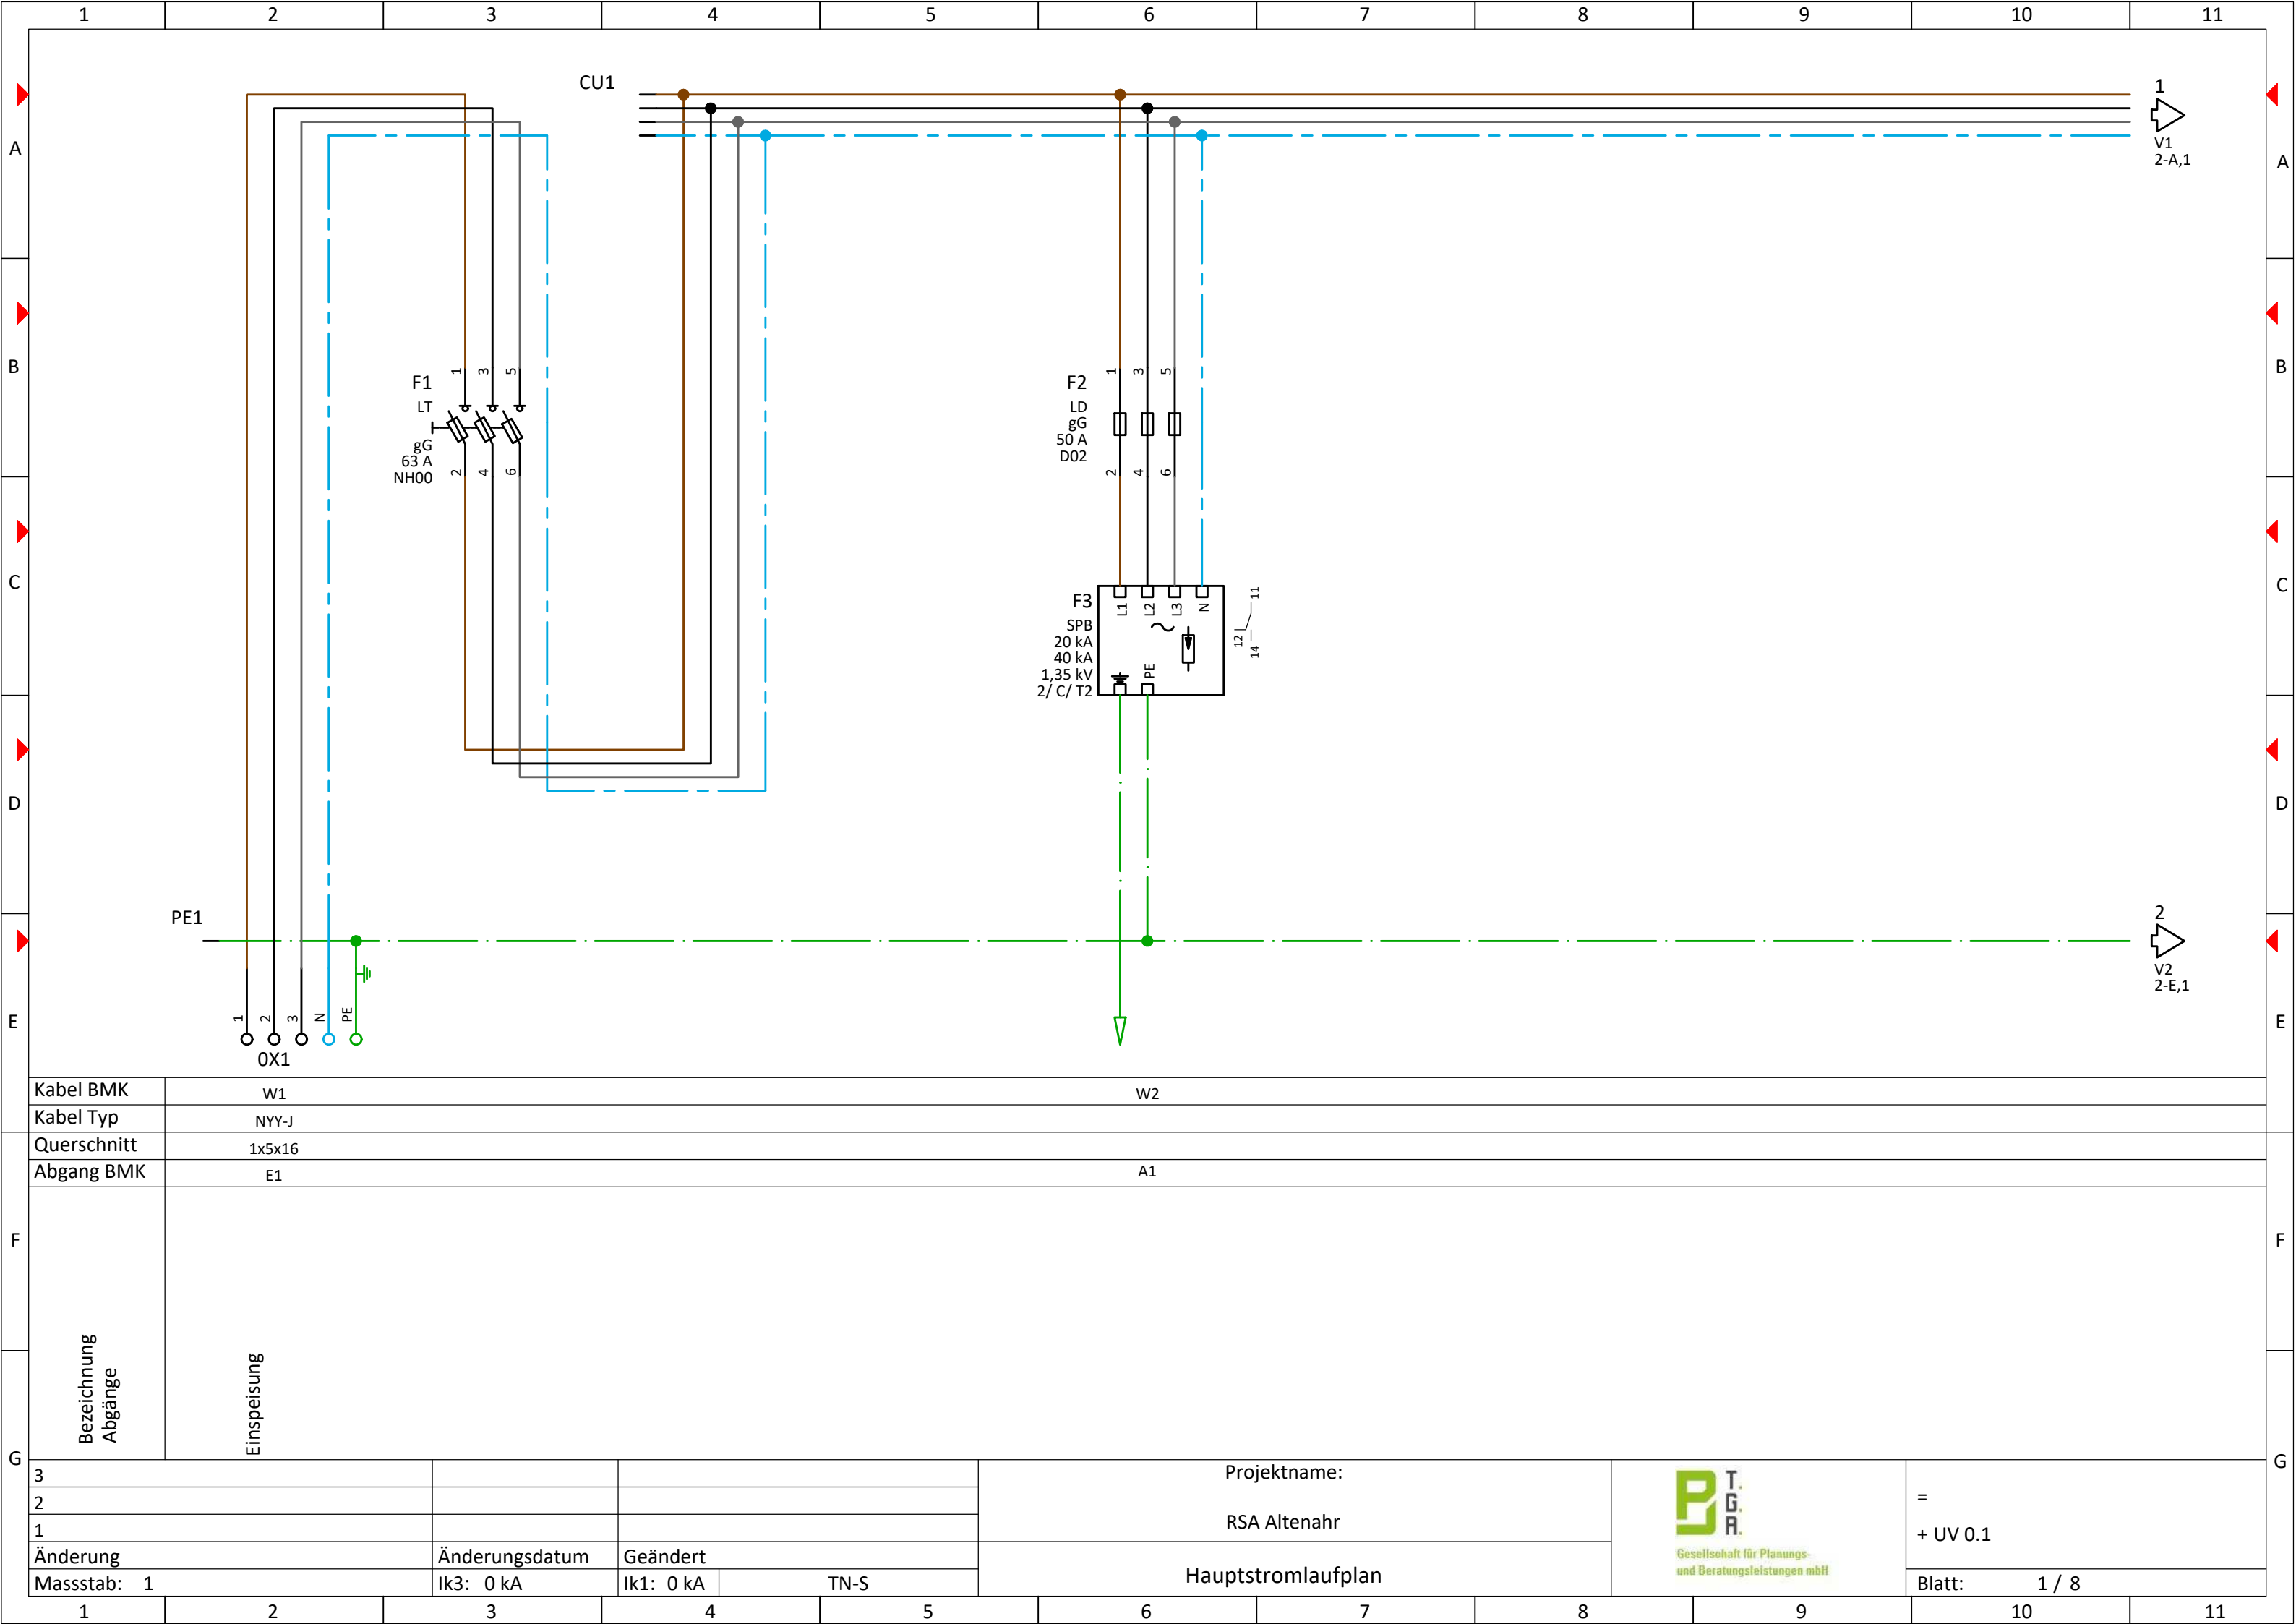


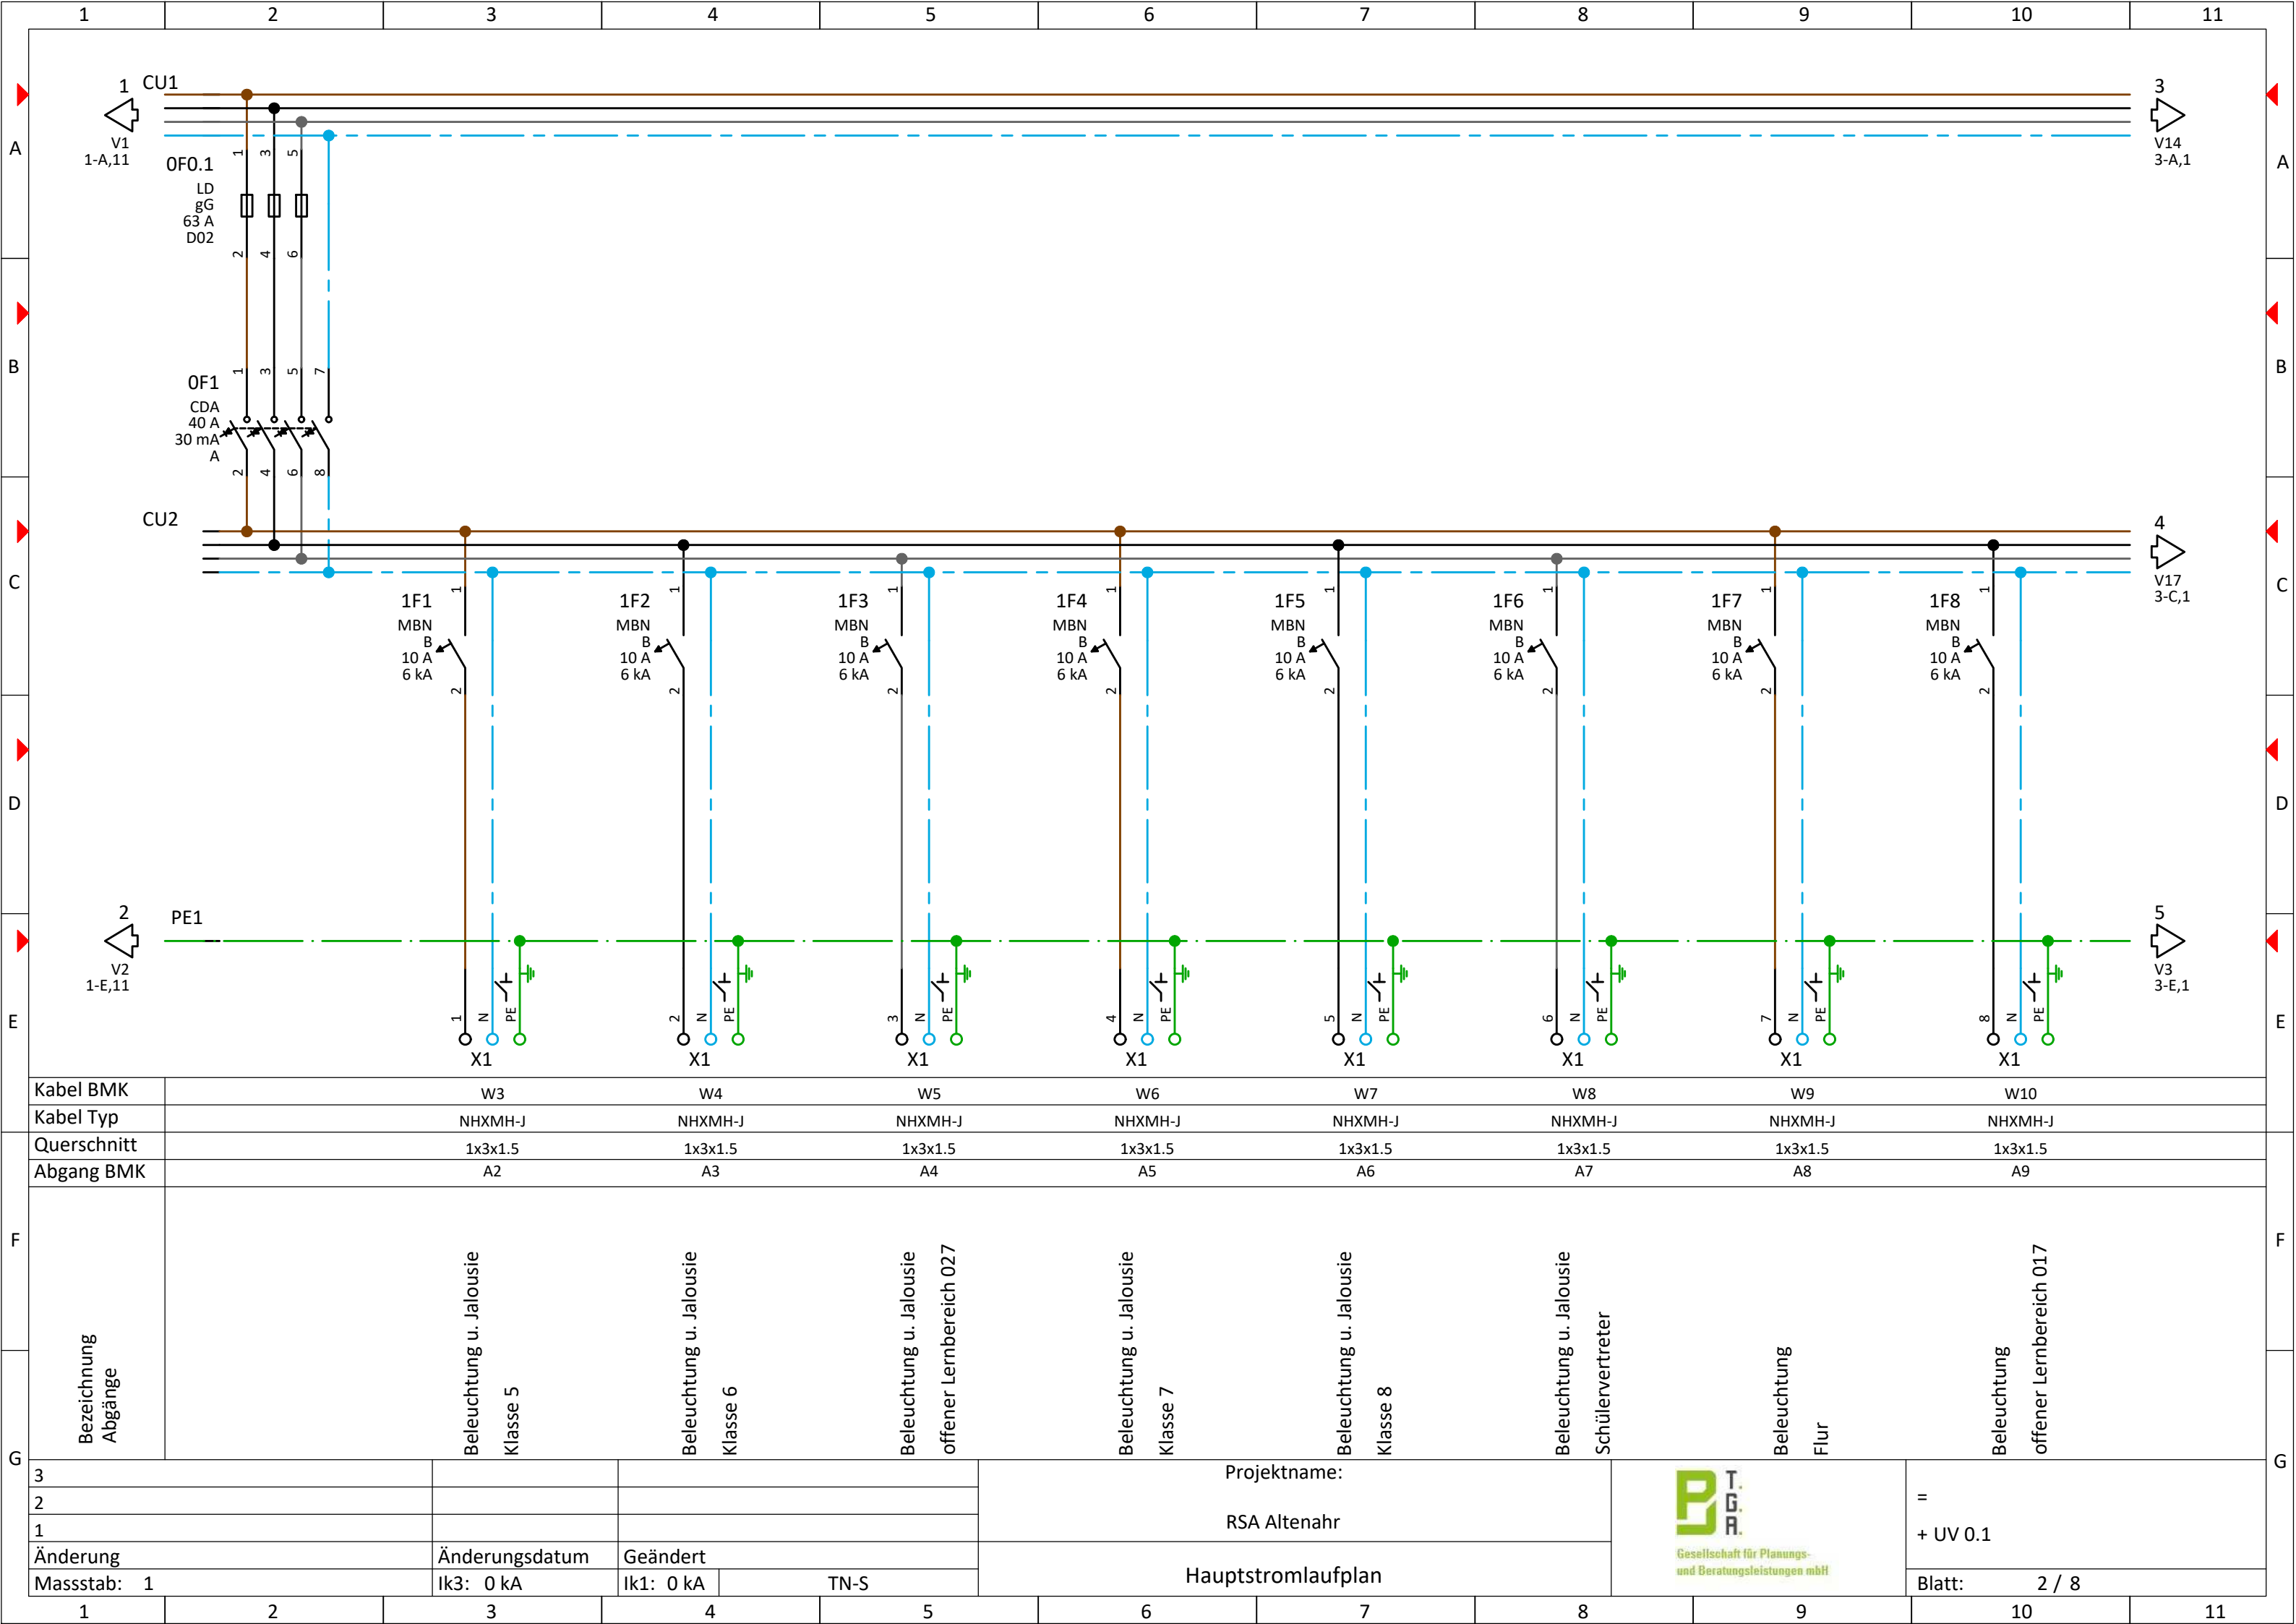



Kabel BMK	W3	W4	W5	W6	W7	W8	W9	W10
Kabel Typ	NHXMH-J	NHXMH-J	NHXMH-J	NHXMH-J	NHXMH-J	NHXMH-J	NHXMH-J	NHXMH-J
Querschnitt	1x3x1.5	1x3x1.5	1x3x1.5	1x3x1.5	1x3x1.5	1x3x1.5	1x3x1.5	1x3x1.5
Abgang BMK	A2	A3	A4	A5	A6	A7	A8	A9


Bezeichnung Abgänge	Beleuchtung u. Jalousie Klasse 5	Beleuchtung u. Jalousie Klasse 6	Beleuchtung u. Jalousie offener Lernbereich 027	Beleuchtung u. Jalousie Klasse 7	Beleuchtung u. Jalousie Klasse 8	Beleuchtung u. Jalousie Schülervertreter	Beleuchtung Flur	Beleuchtung offener Lernbereich 017
---------------------	----------------------------------	----------------------------------	---	----------------------------------	----------------------------------	--	------------------	-------------------------------------


3			Projektname:				= + UV 0.1
2			RSA Altenahr				
1			Hauptstromlaufplan				
Änderung	Änderungsdatum	Geändert					
Massstab: 1	Ik3: 0 kA	Ik1: 0 kA	TN-S				Blatt: 2 / 8

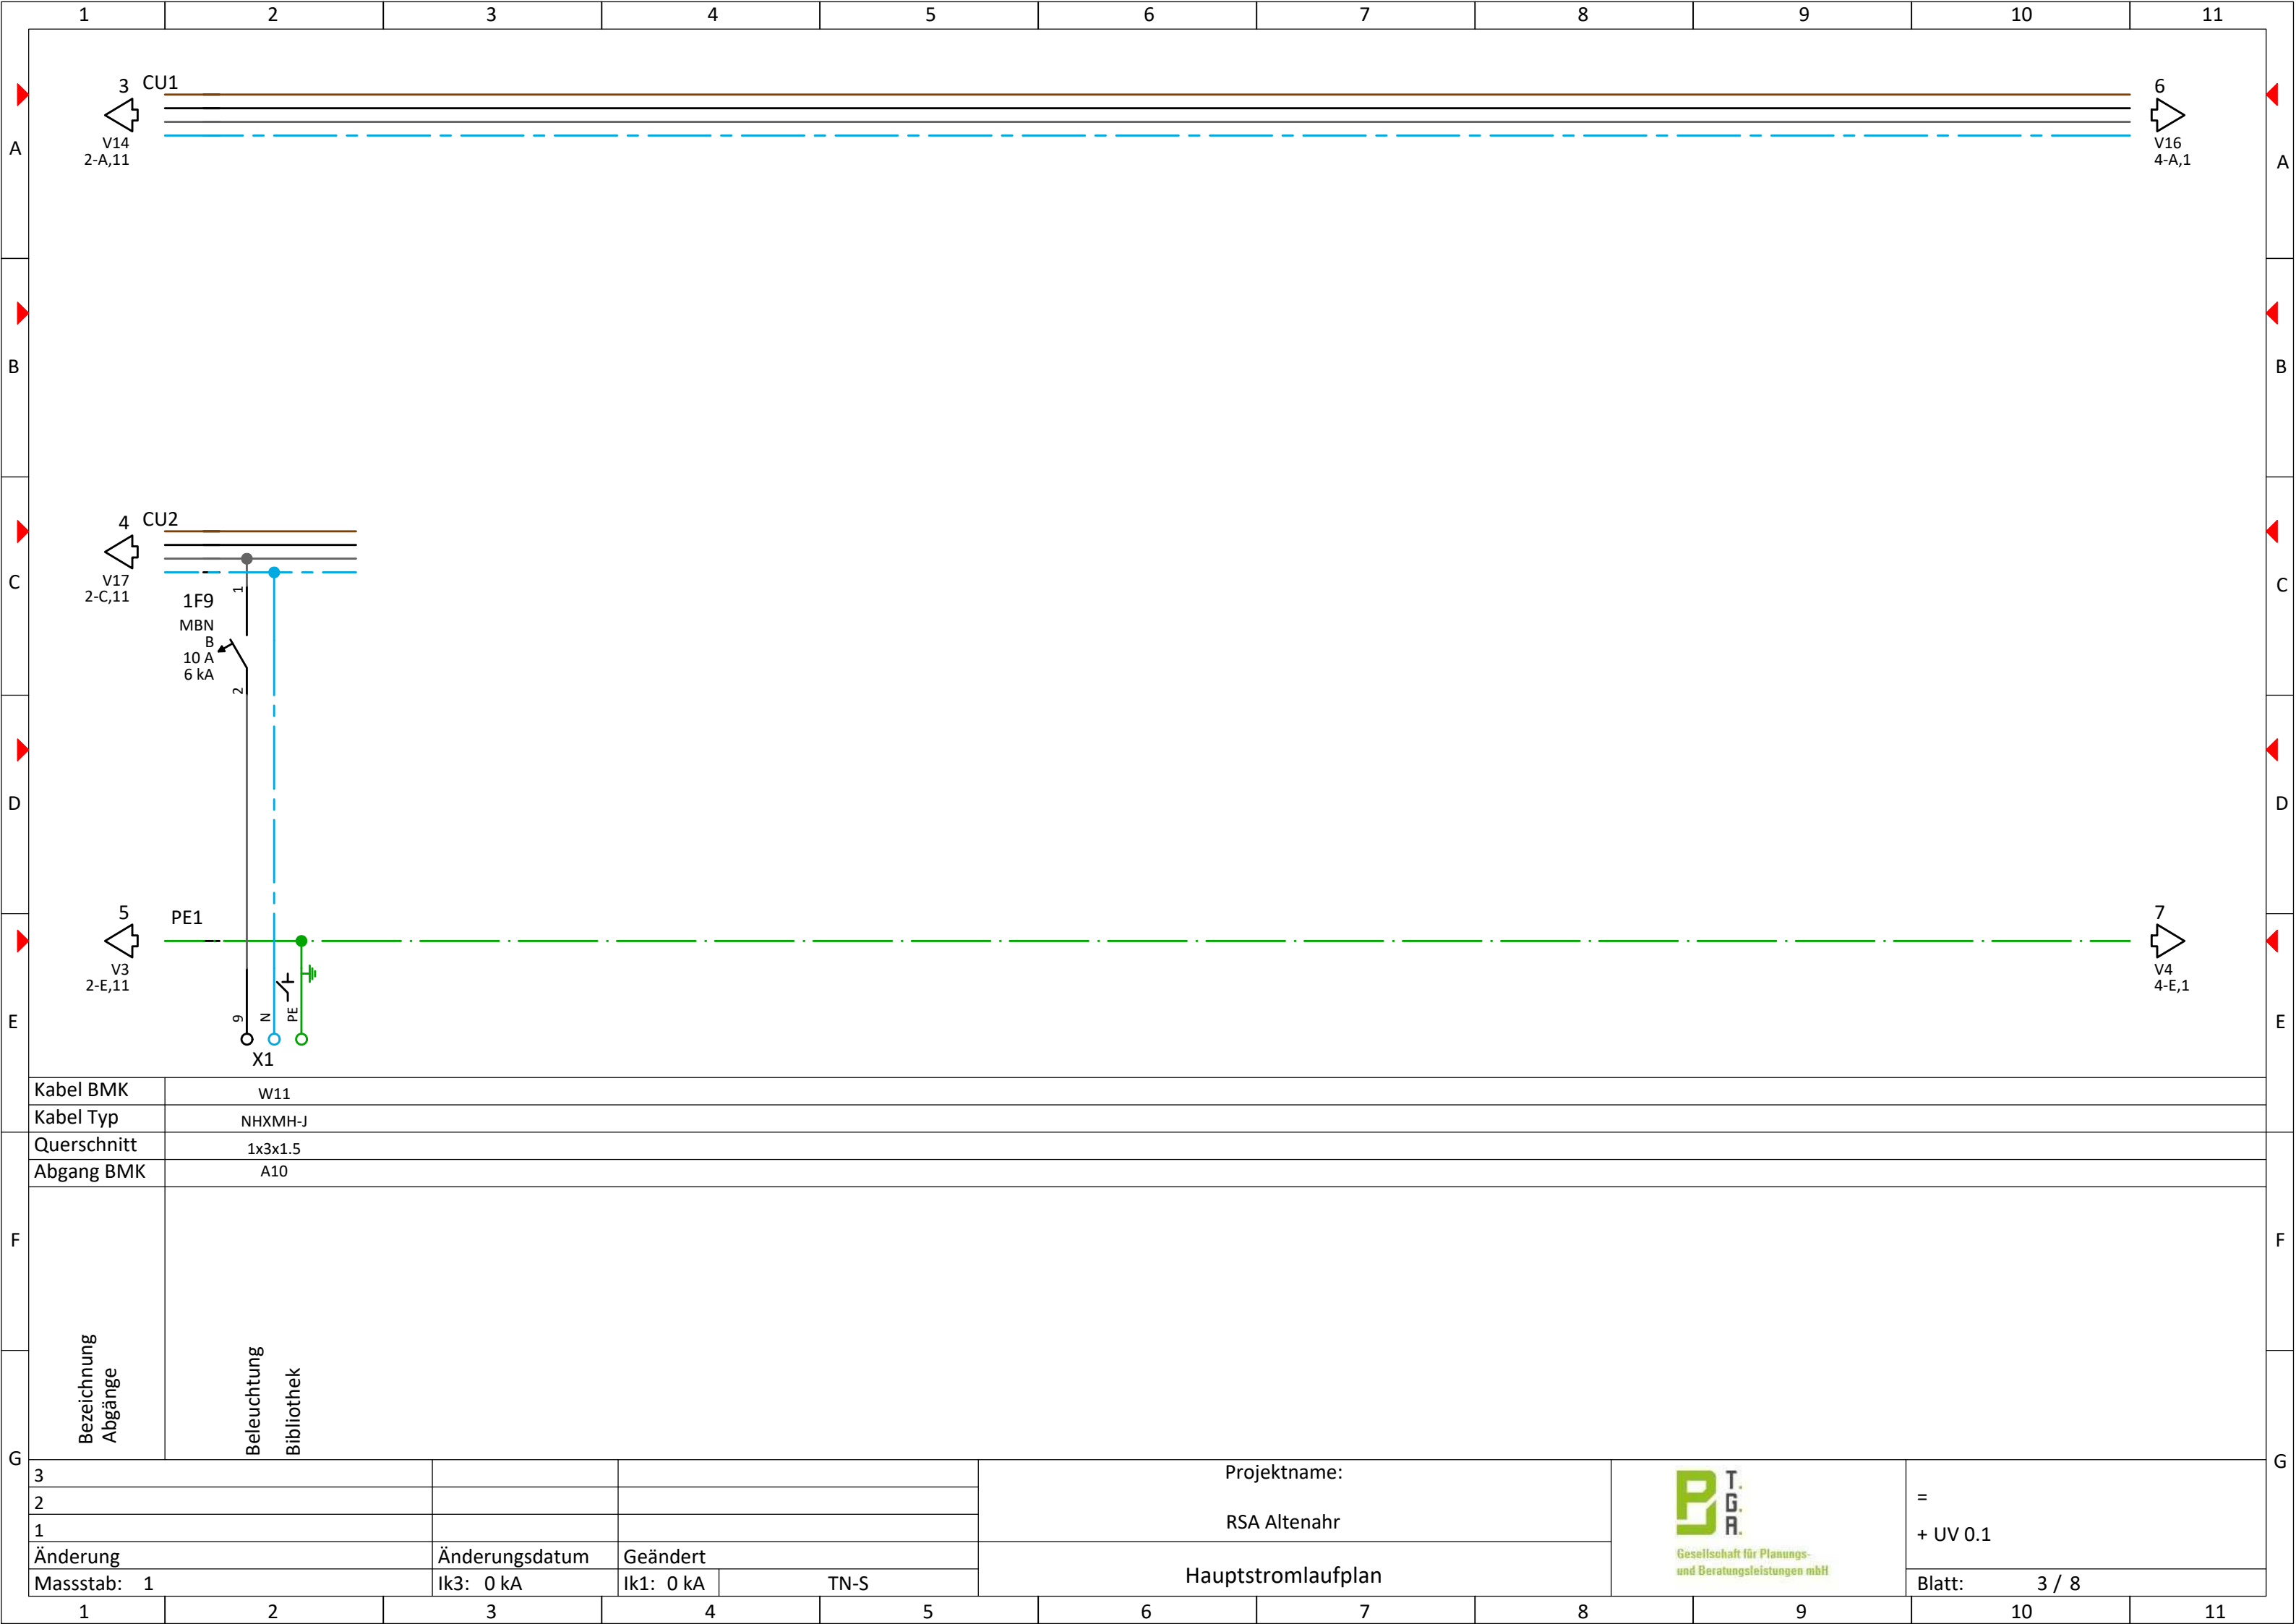


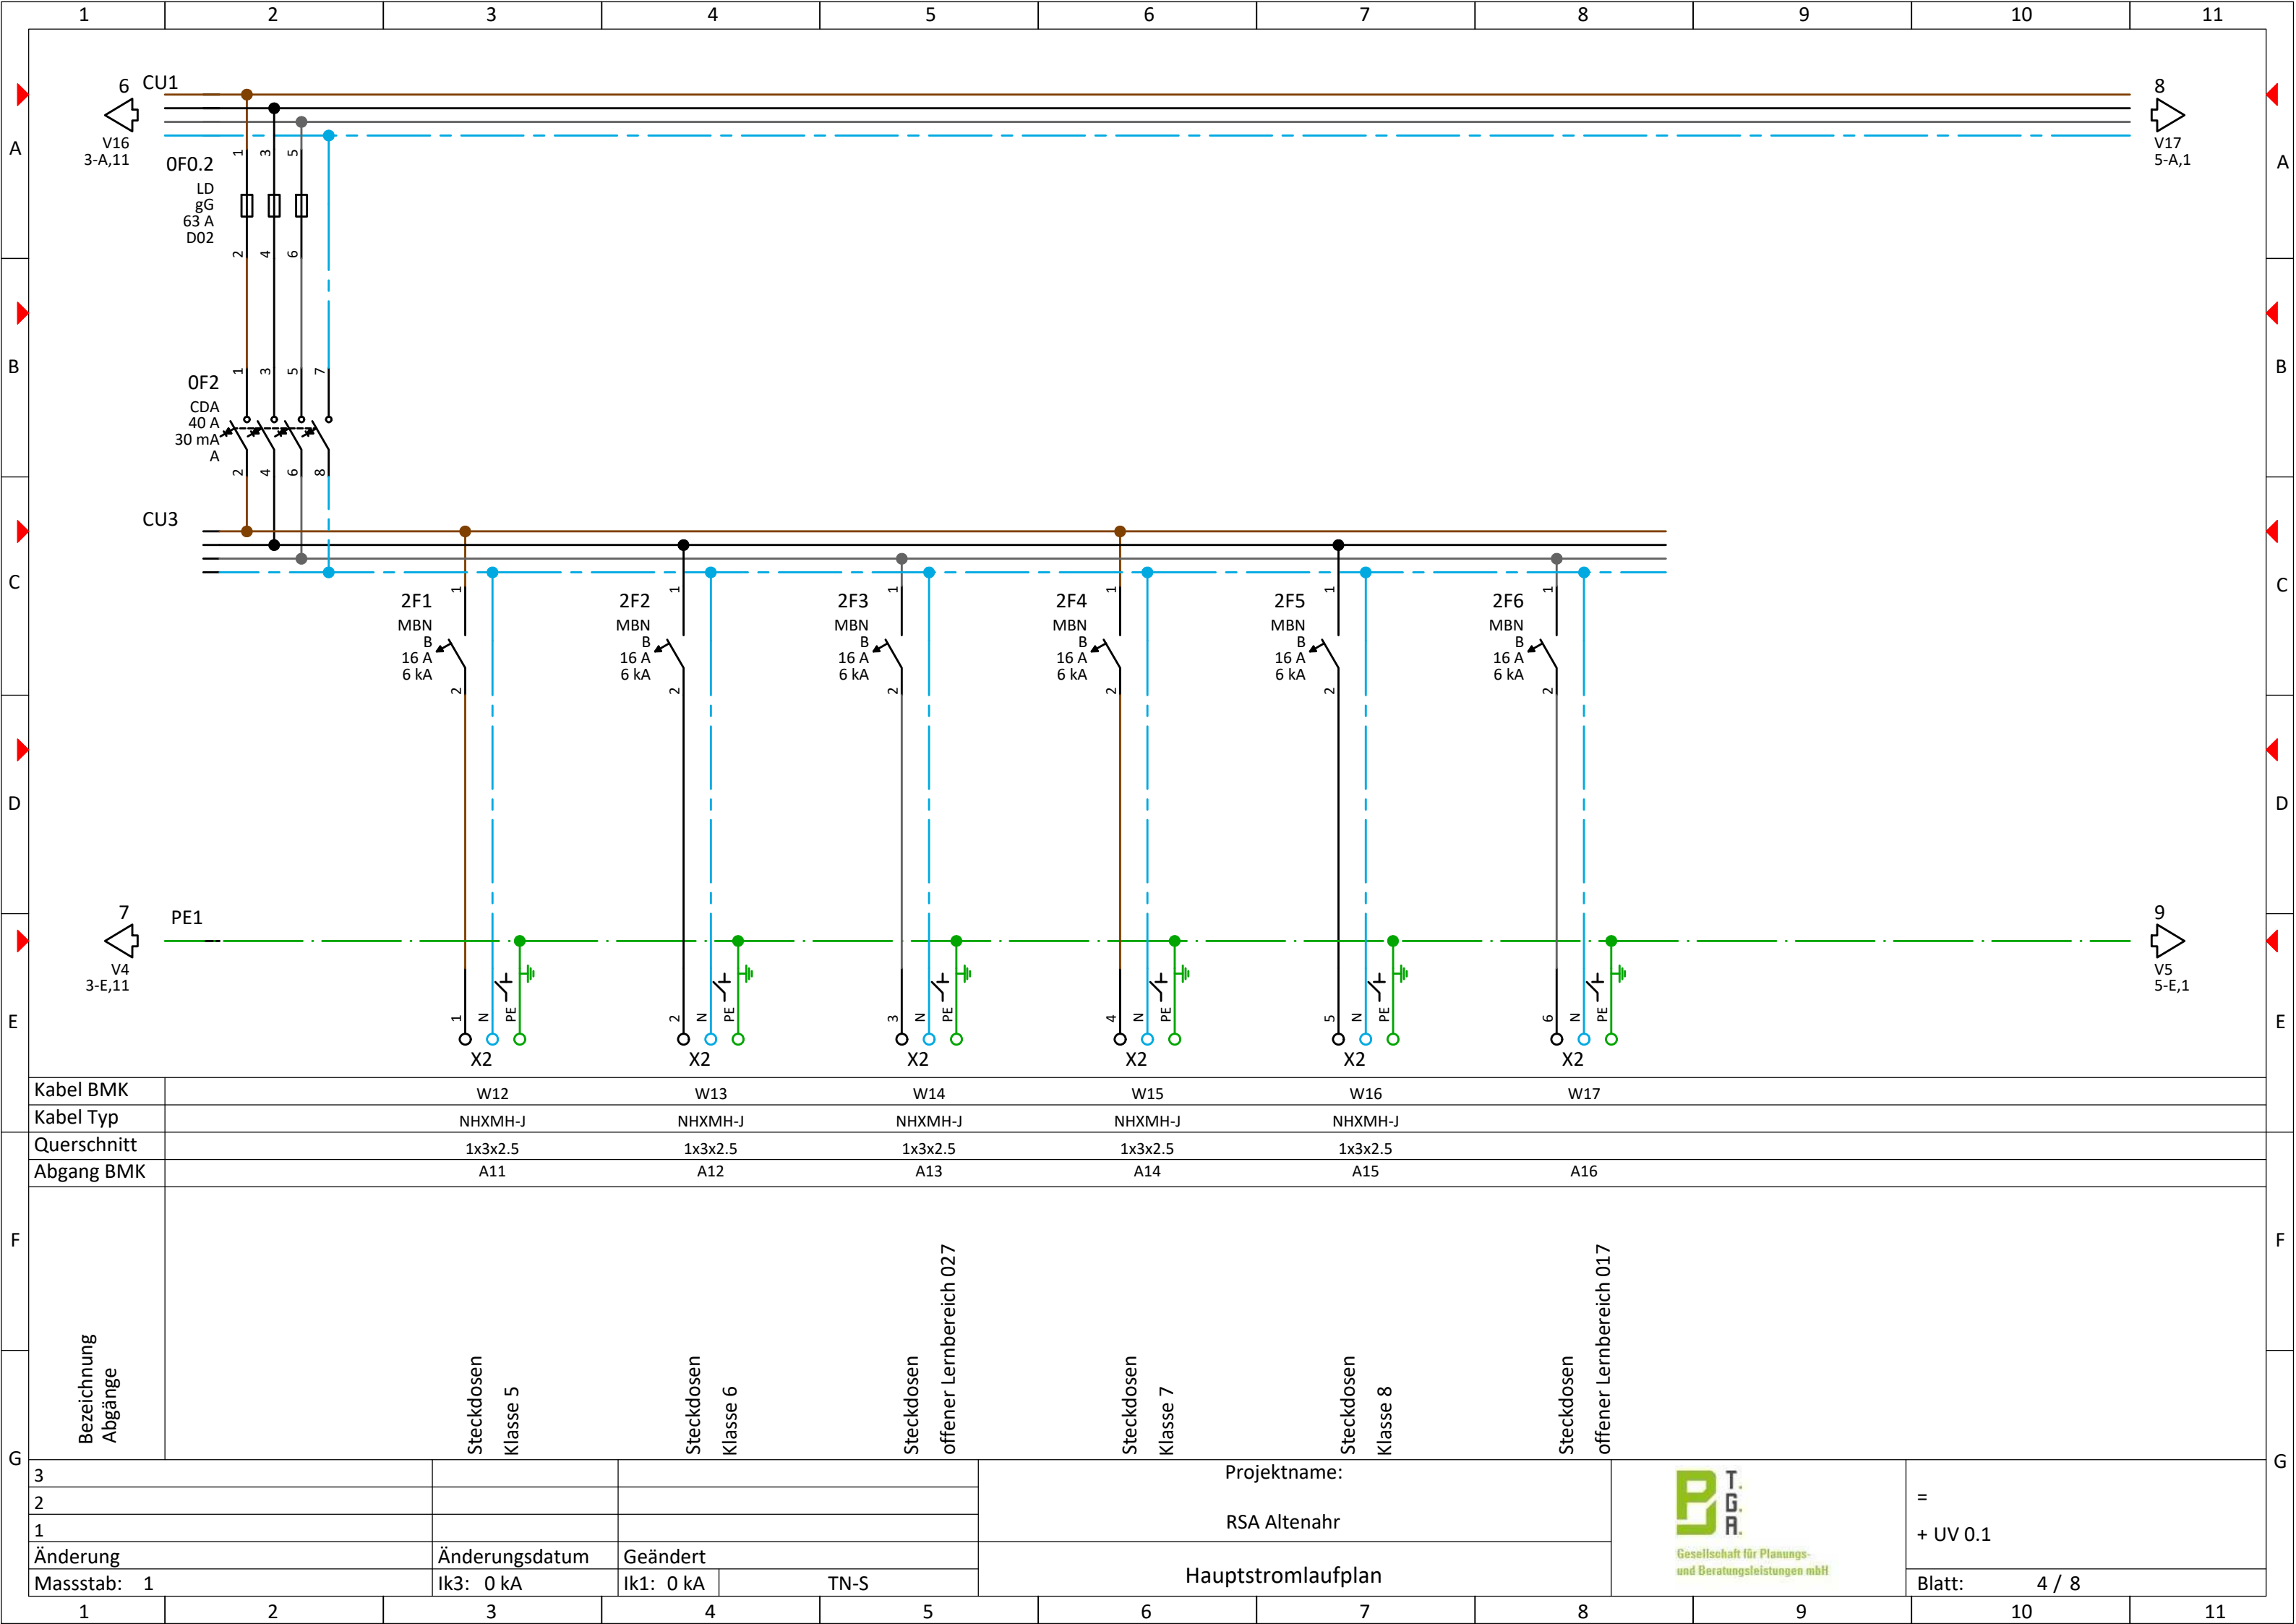

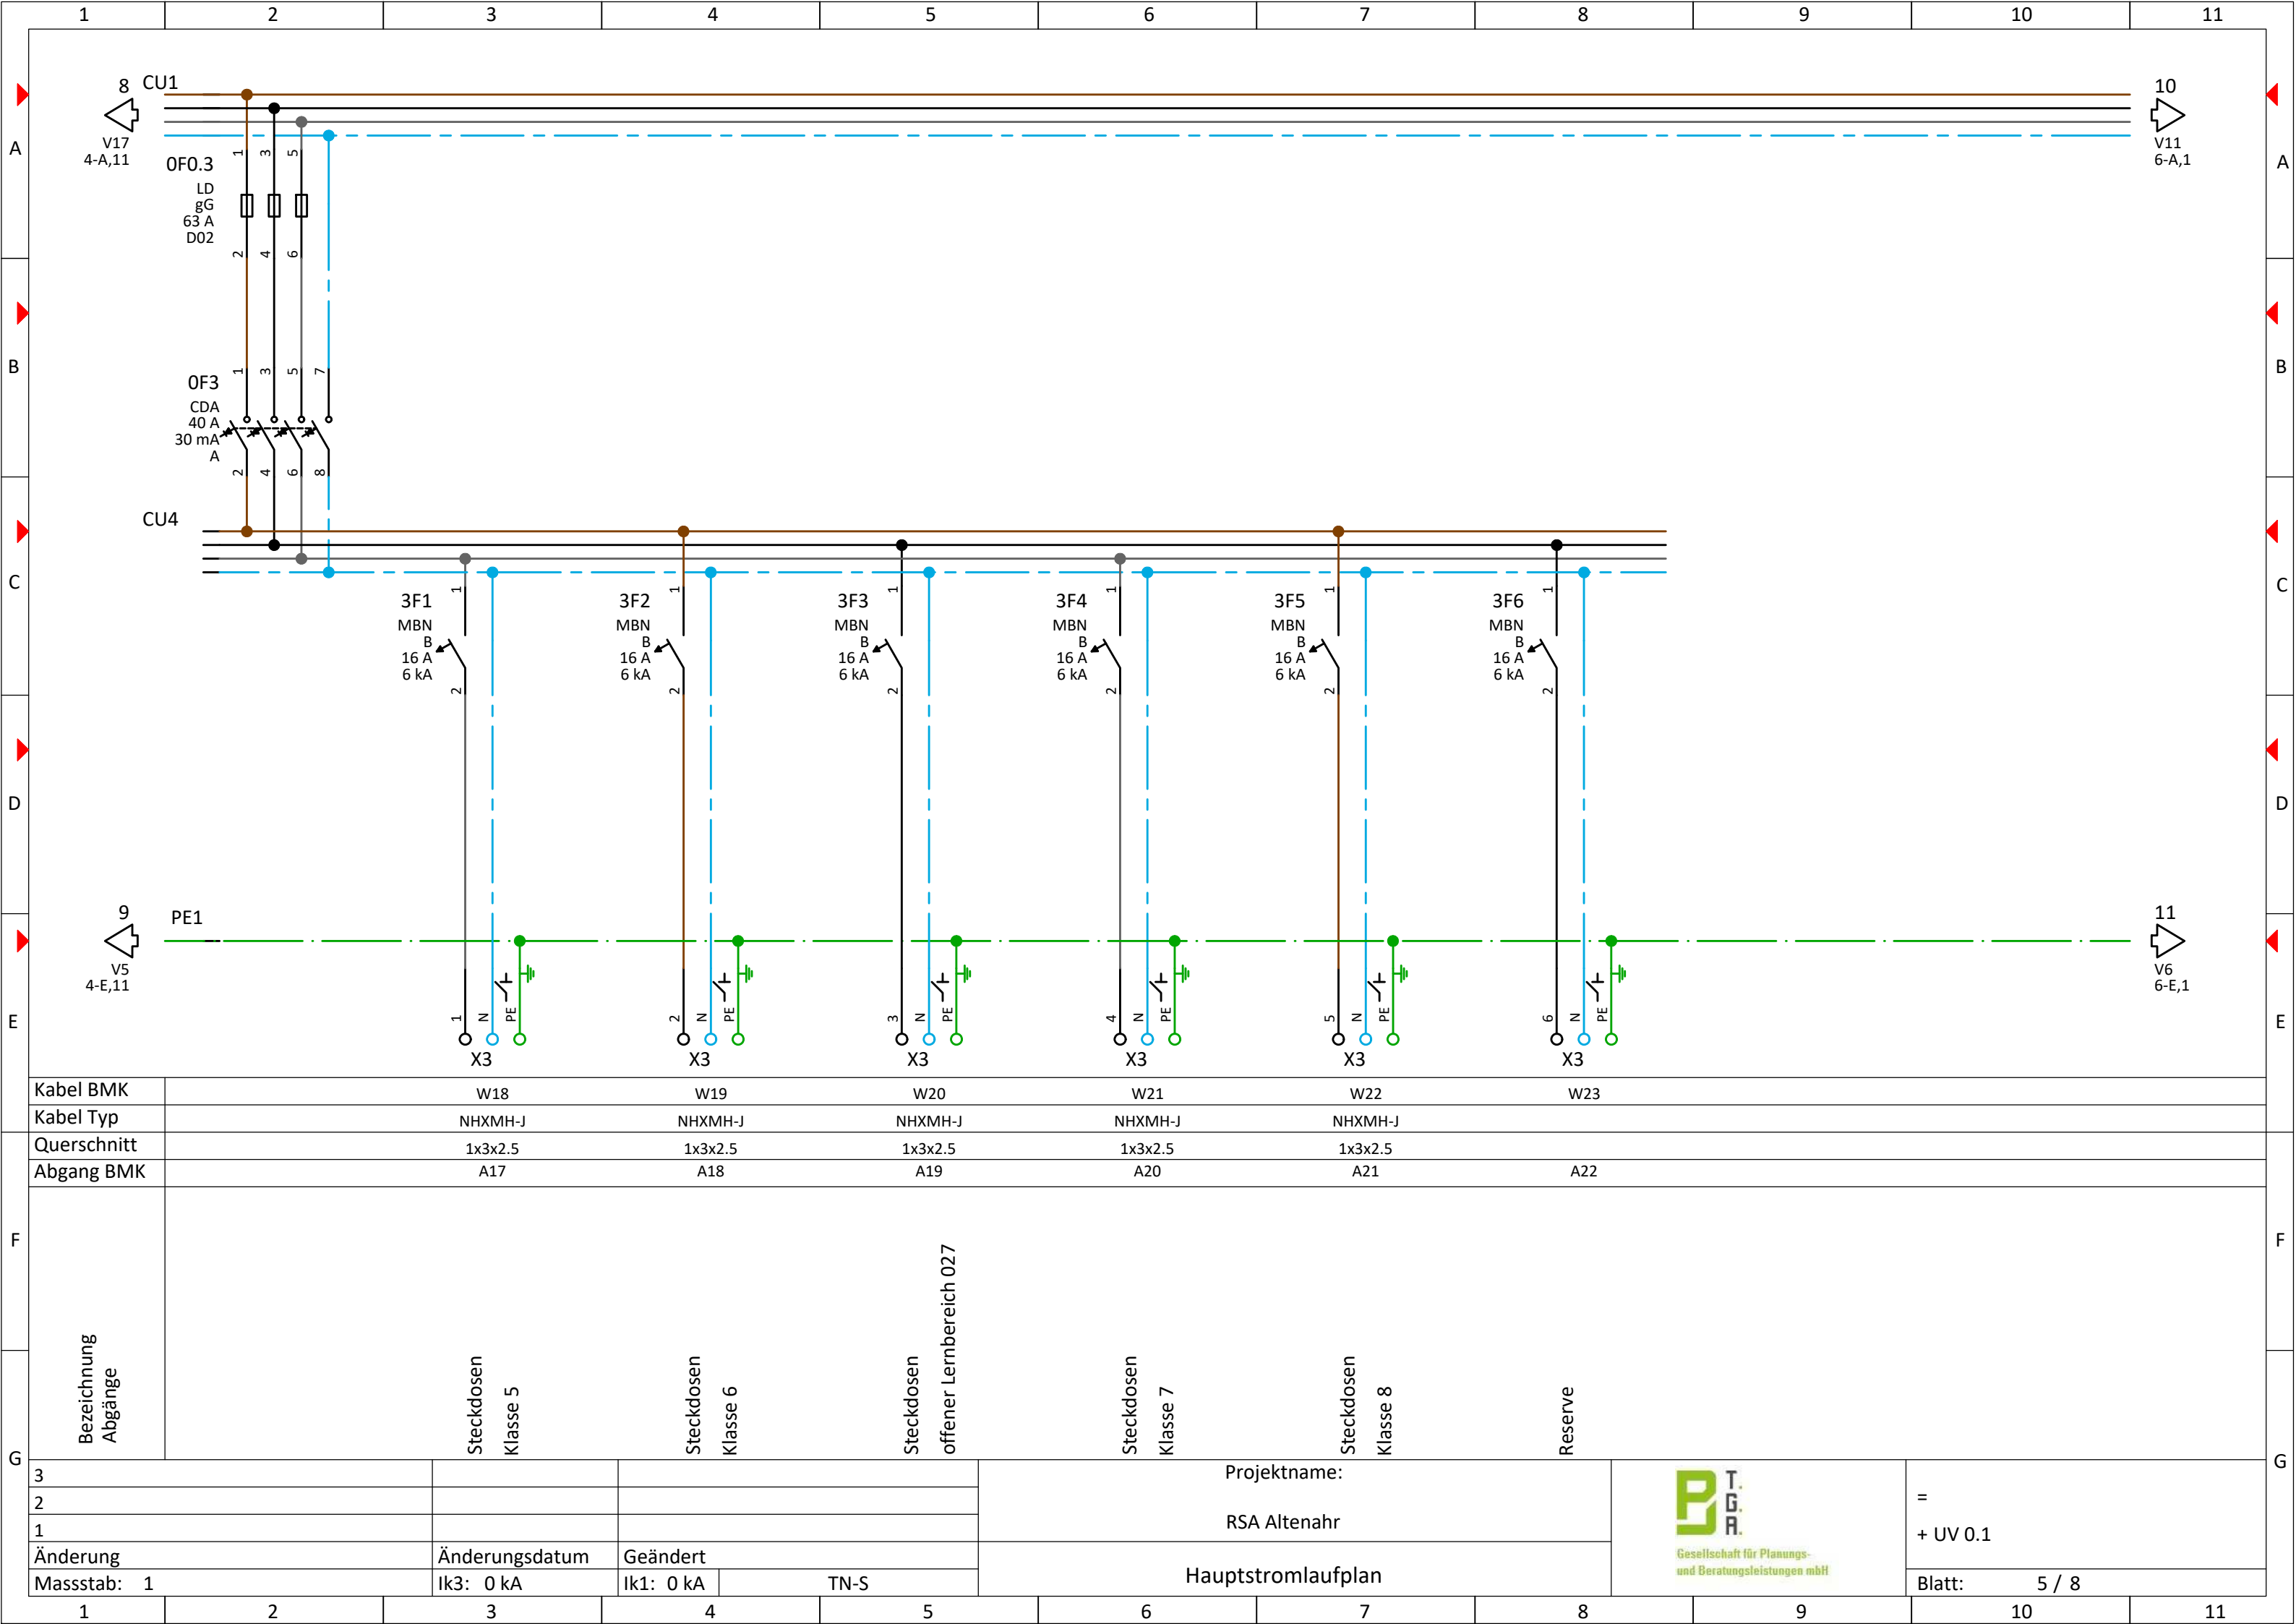

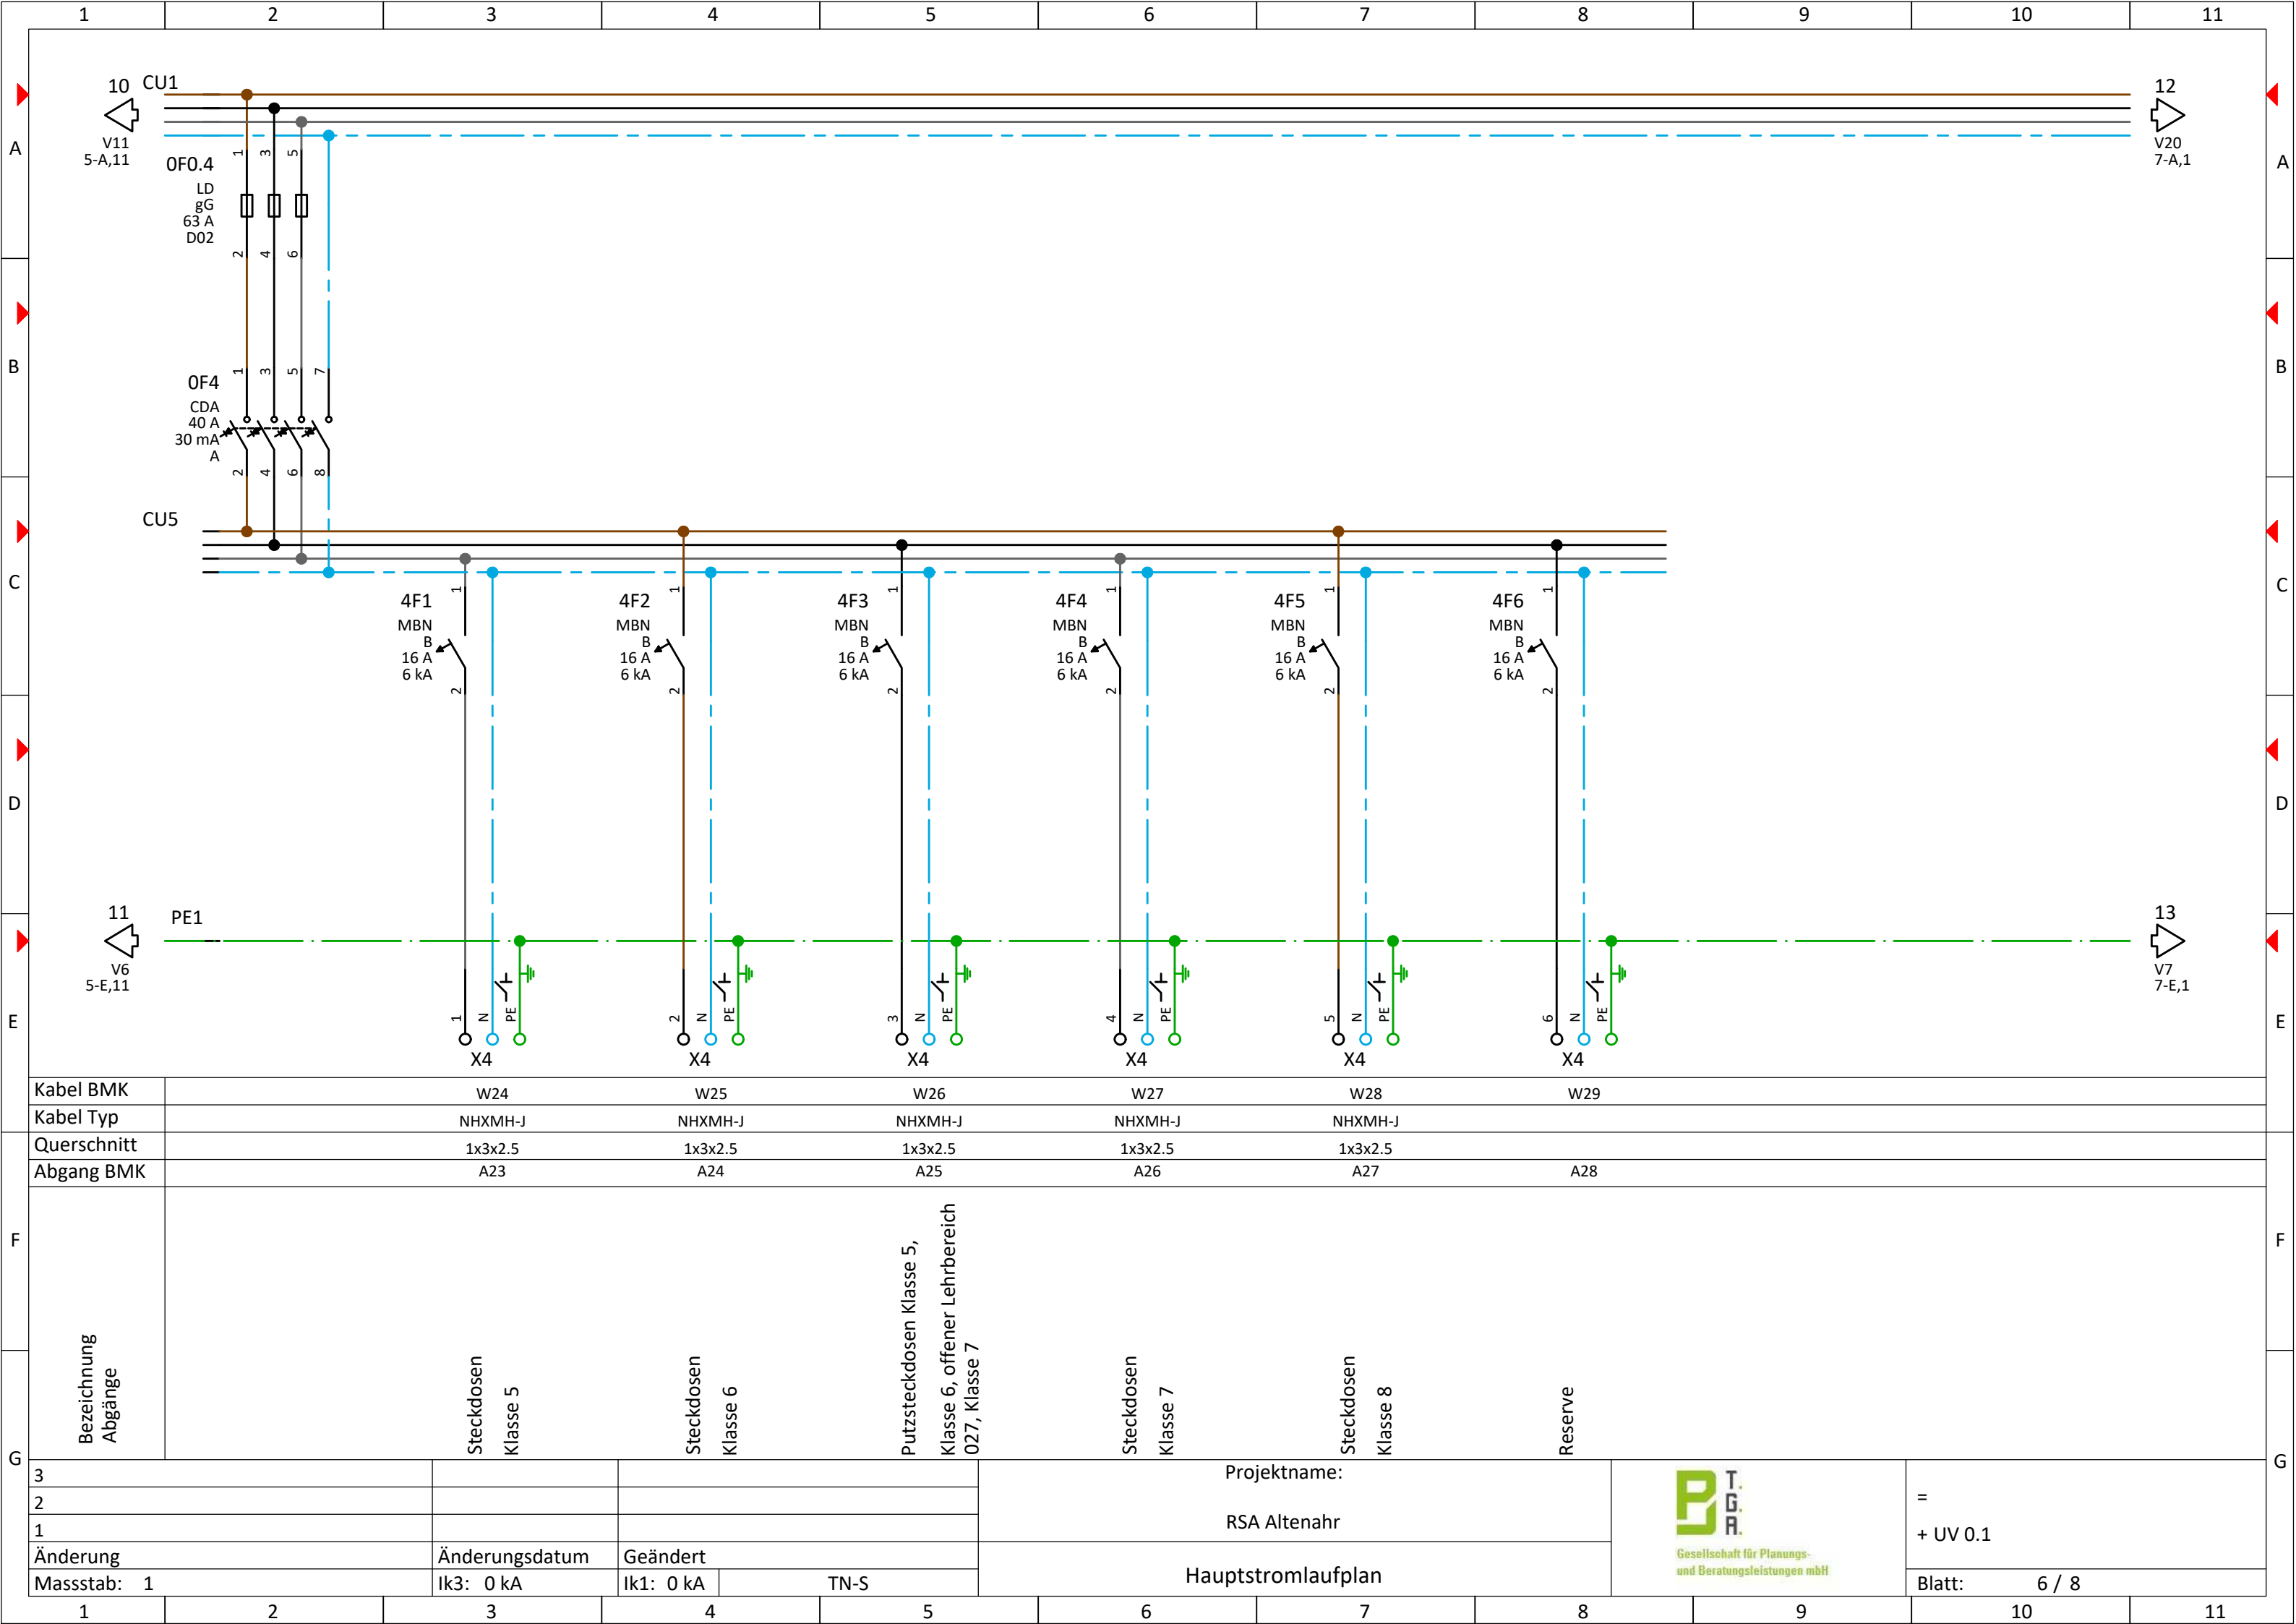

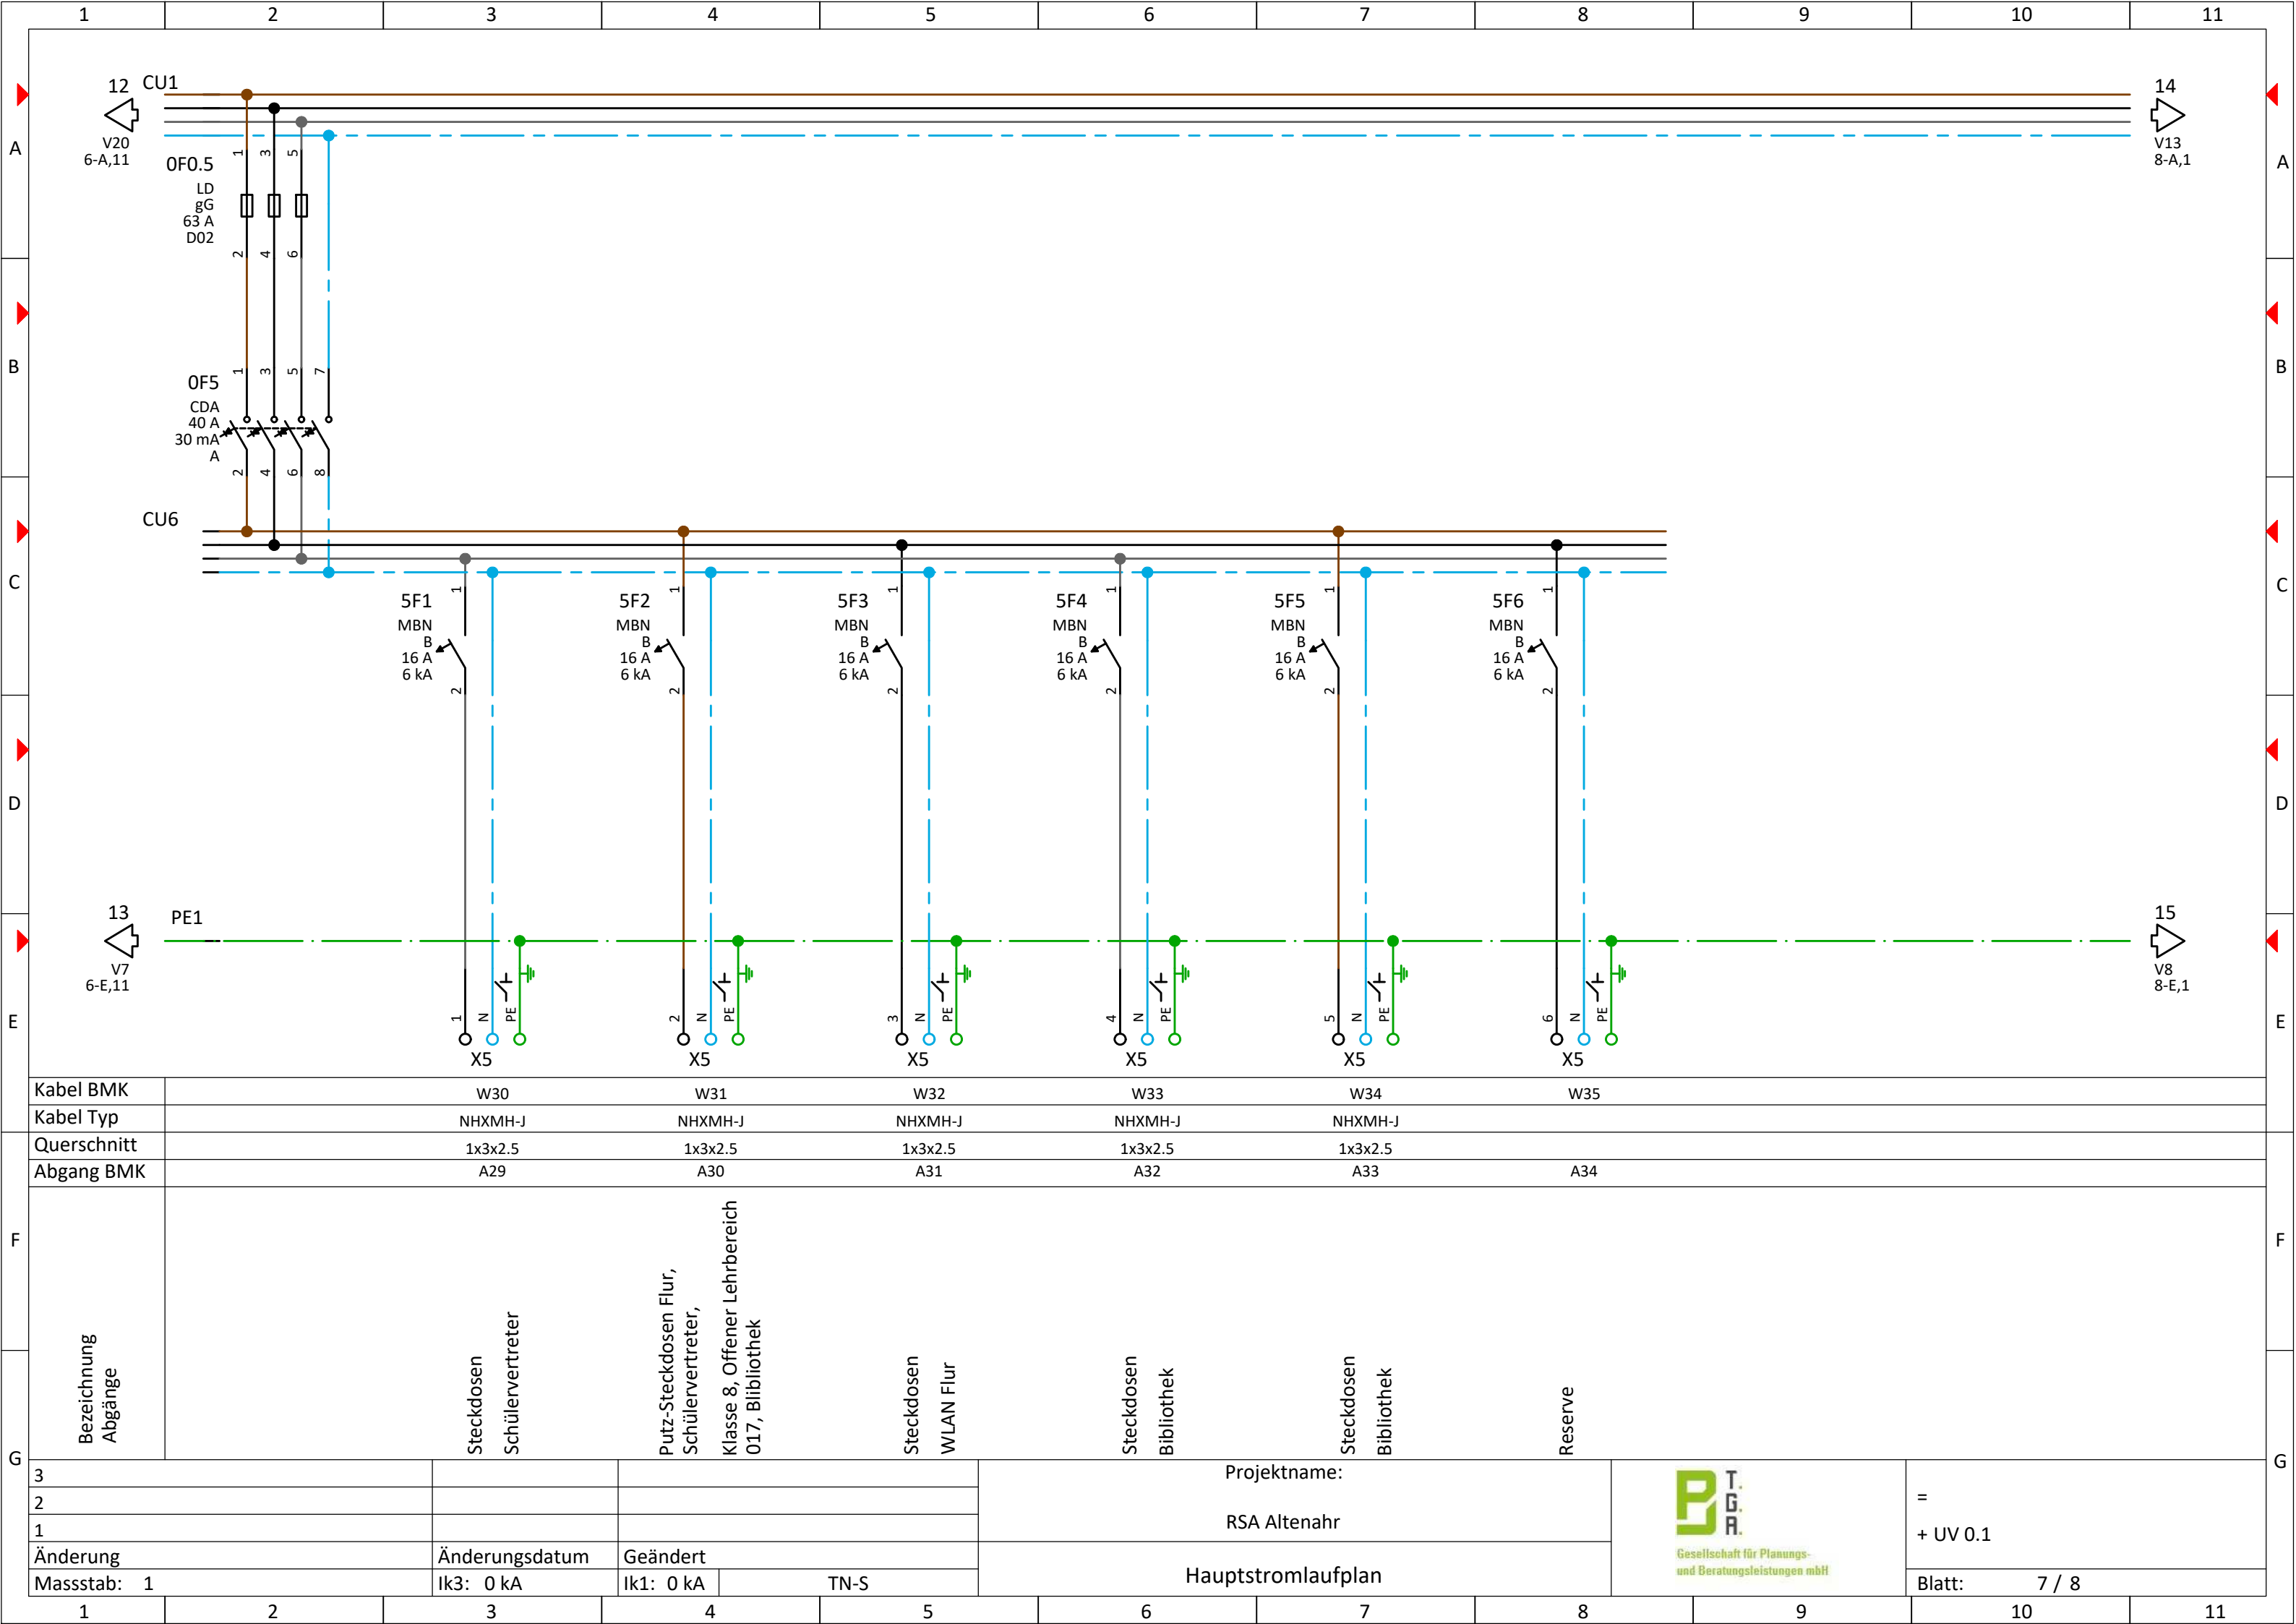

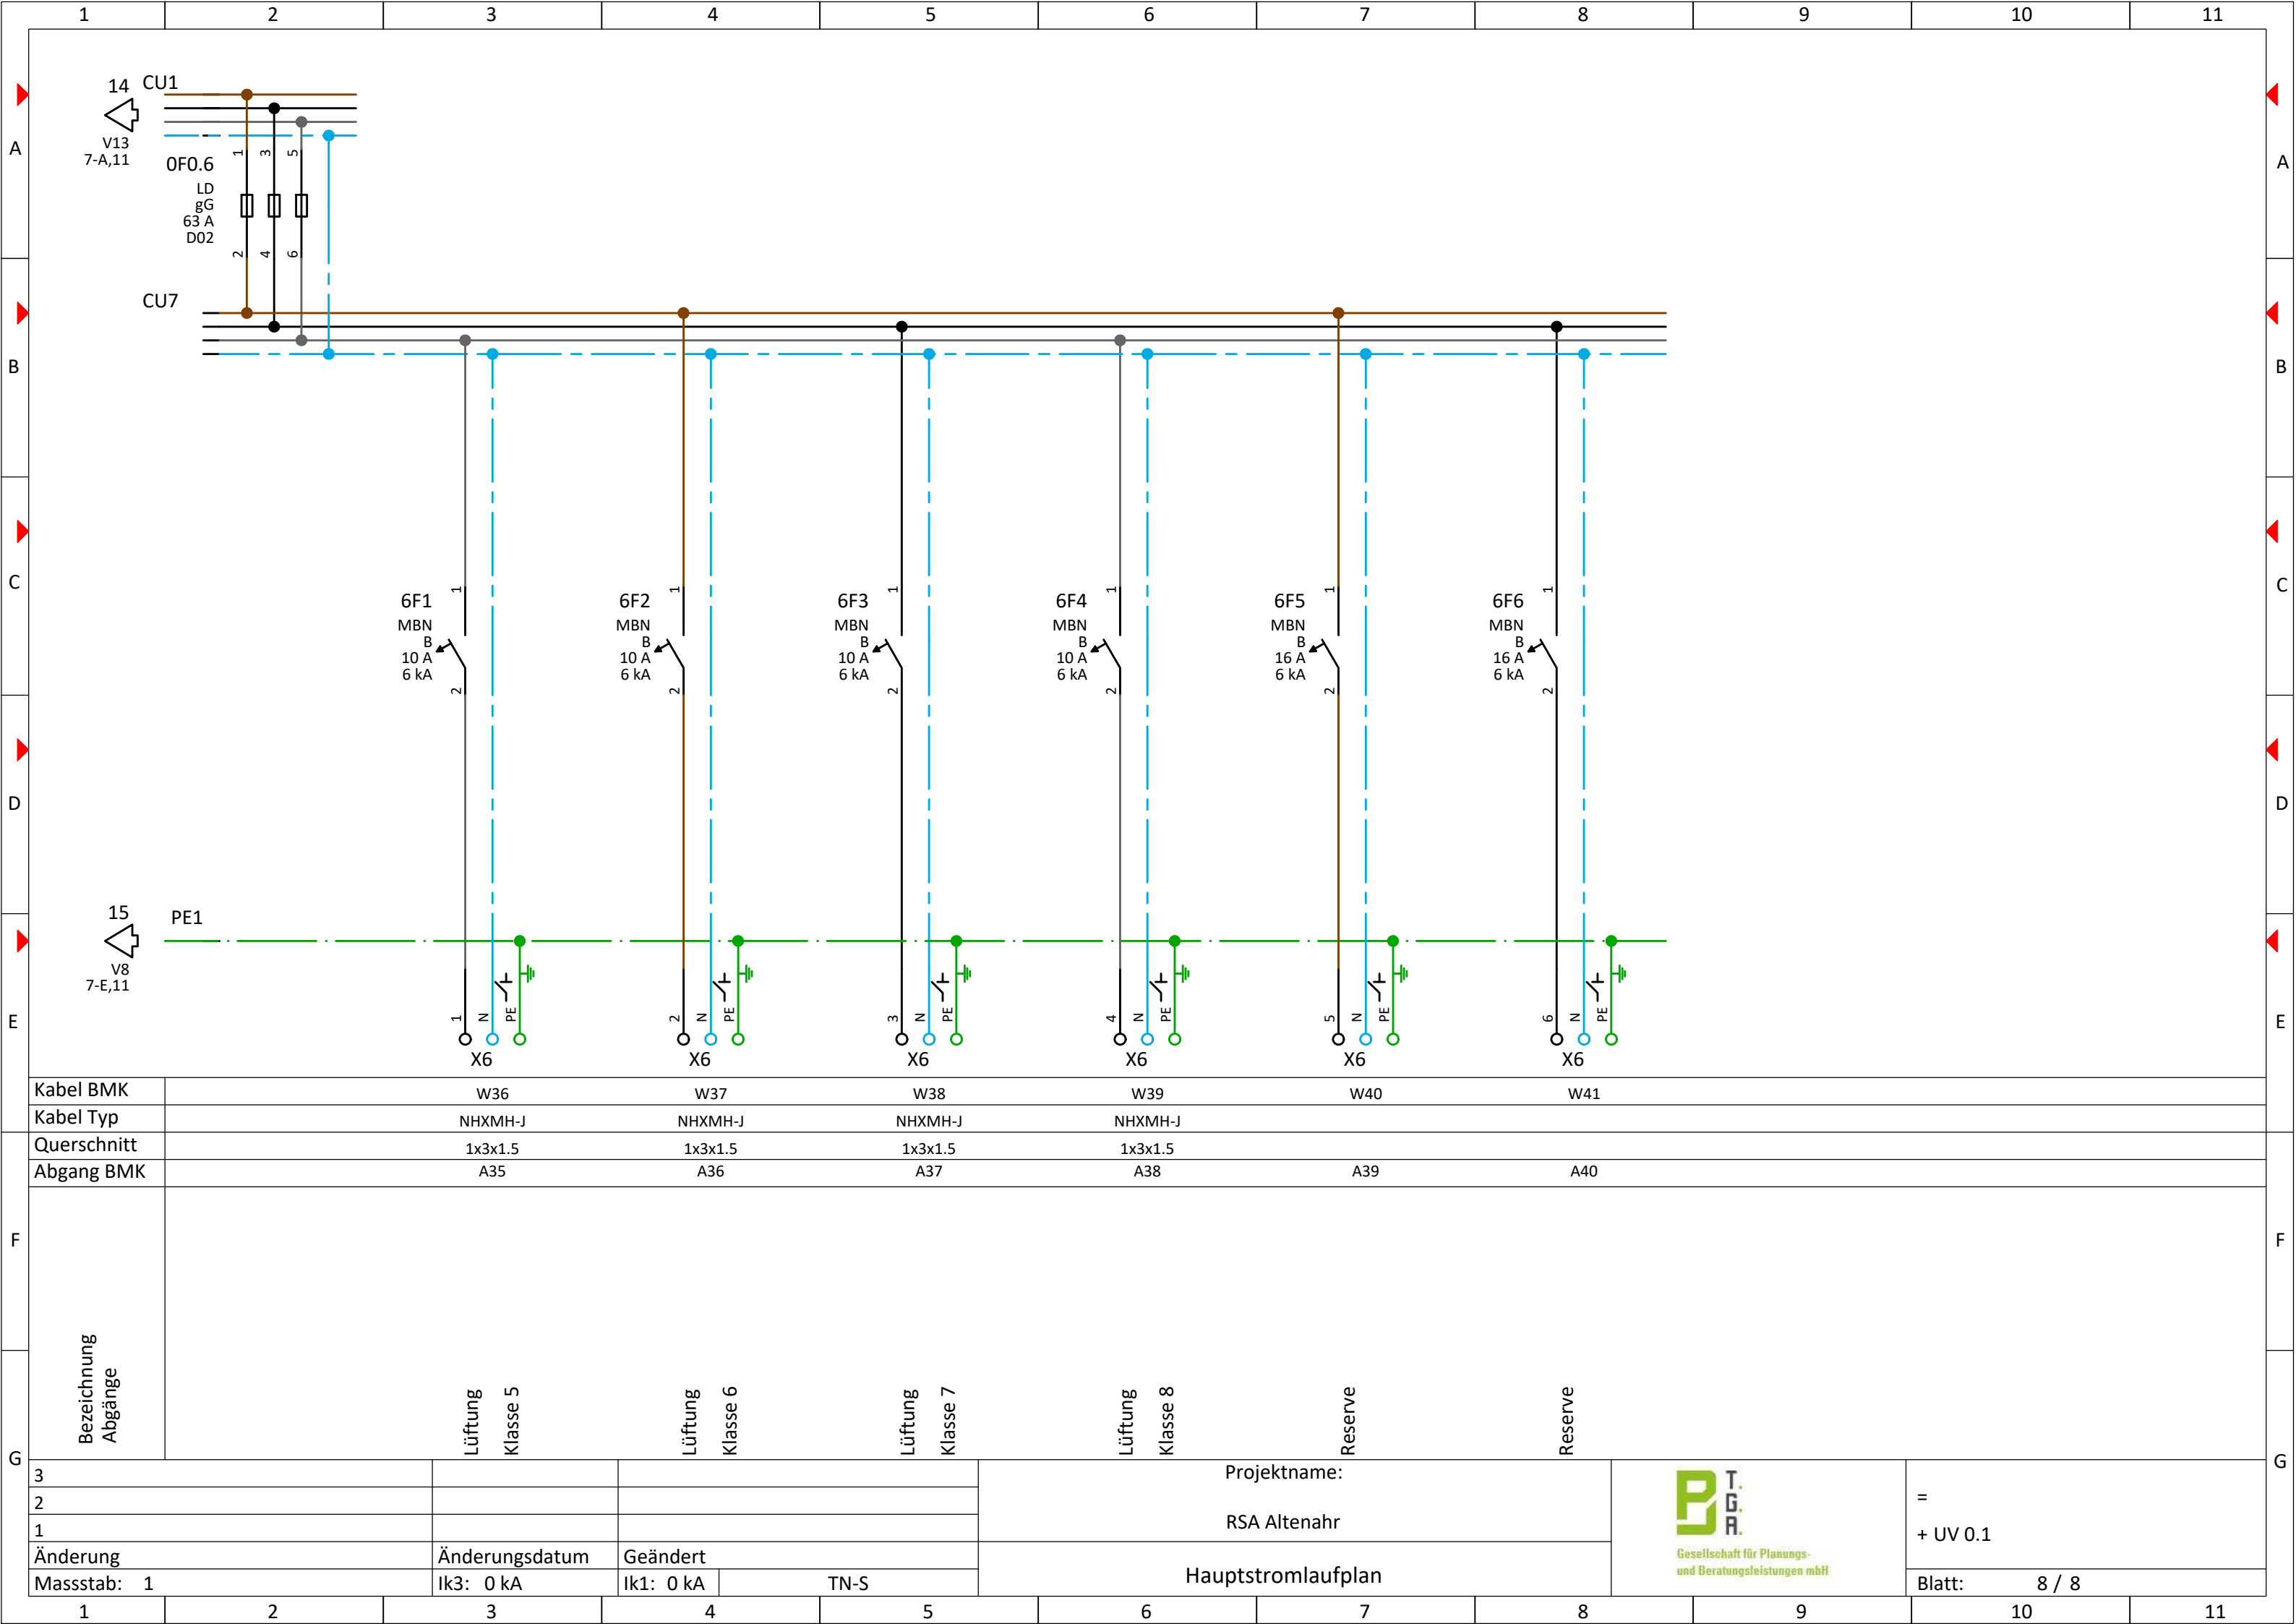

B



D

E

F

G

$$= + UV 0.1$$

Blatt: 1 / 1