



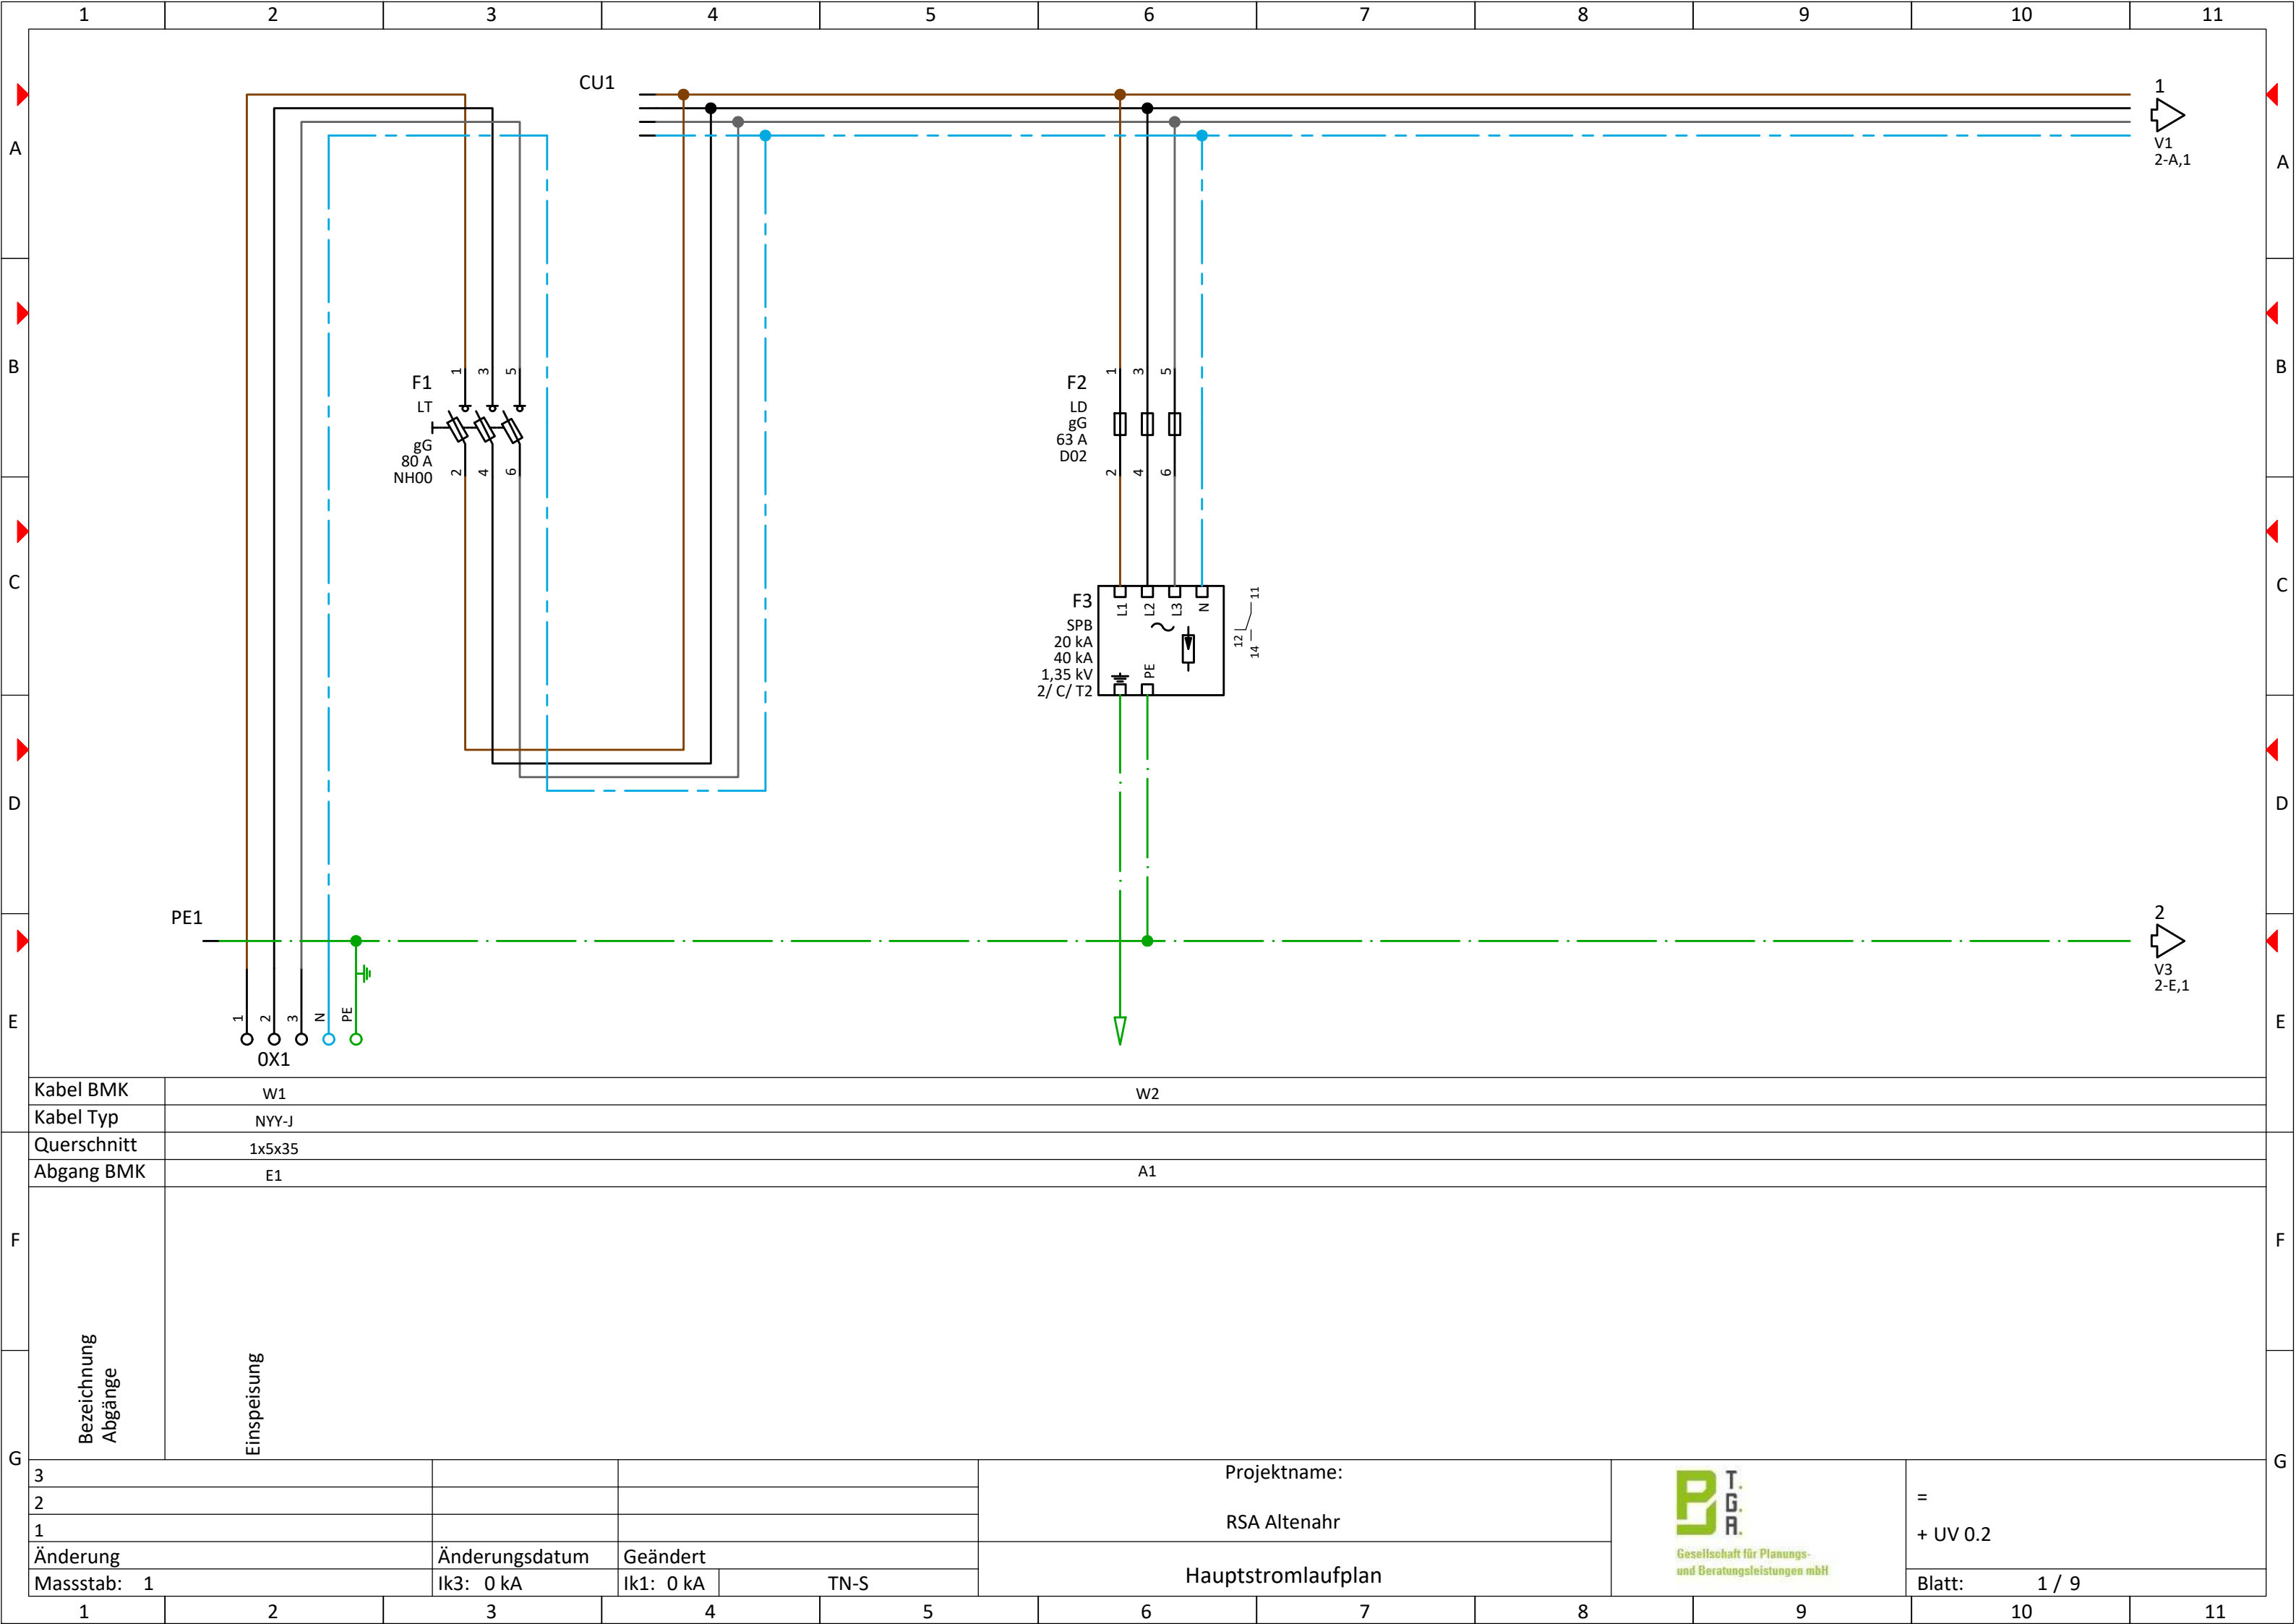



Kabel BMK	W1	W2
Kabel Typ	YYY-J	
Querschnitt	1x5x35	
Abgang BMK	E1	A1


Bezeichnung Abgänge	Einspeisung
---------------------	-------------


3				Projektname:		= + UV 0.2
2				RSA Altenahr		
1				Hauptstromlaufplan		
Änderung	Änderungsdatum	Geändert				
Massstab: 1	Ik3: 0 kA	Ik1: 0 kA	TN-S			Blatt: 1 / 9

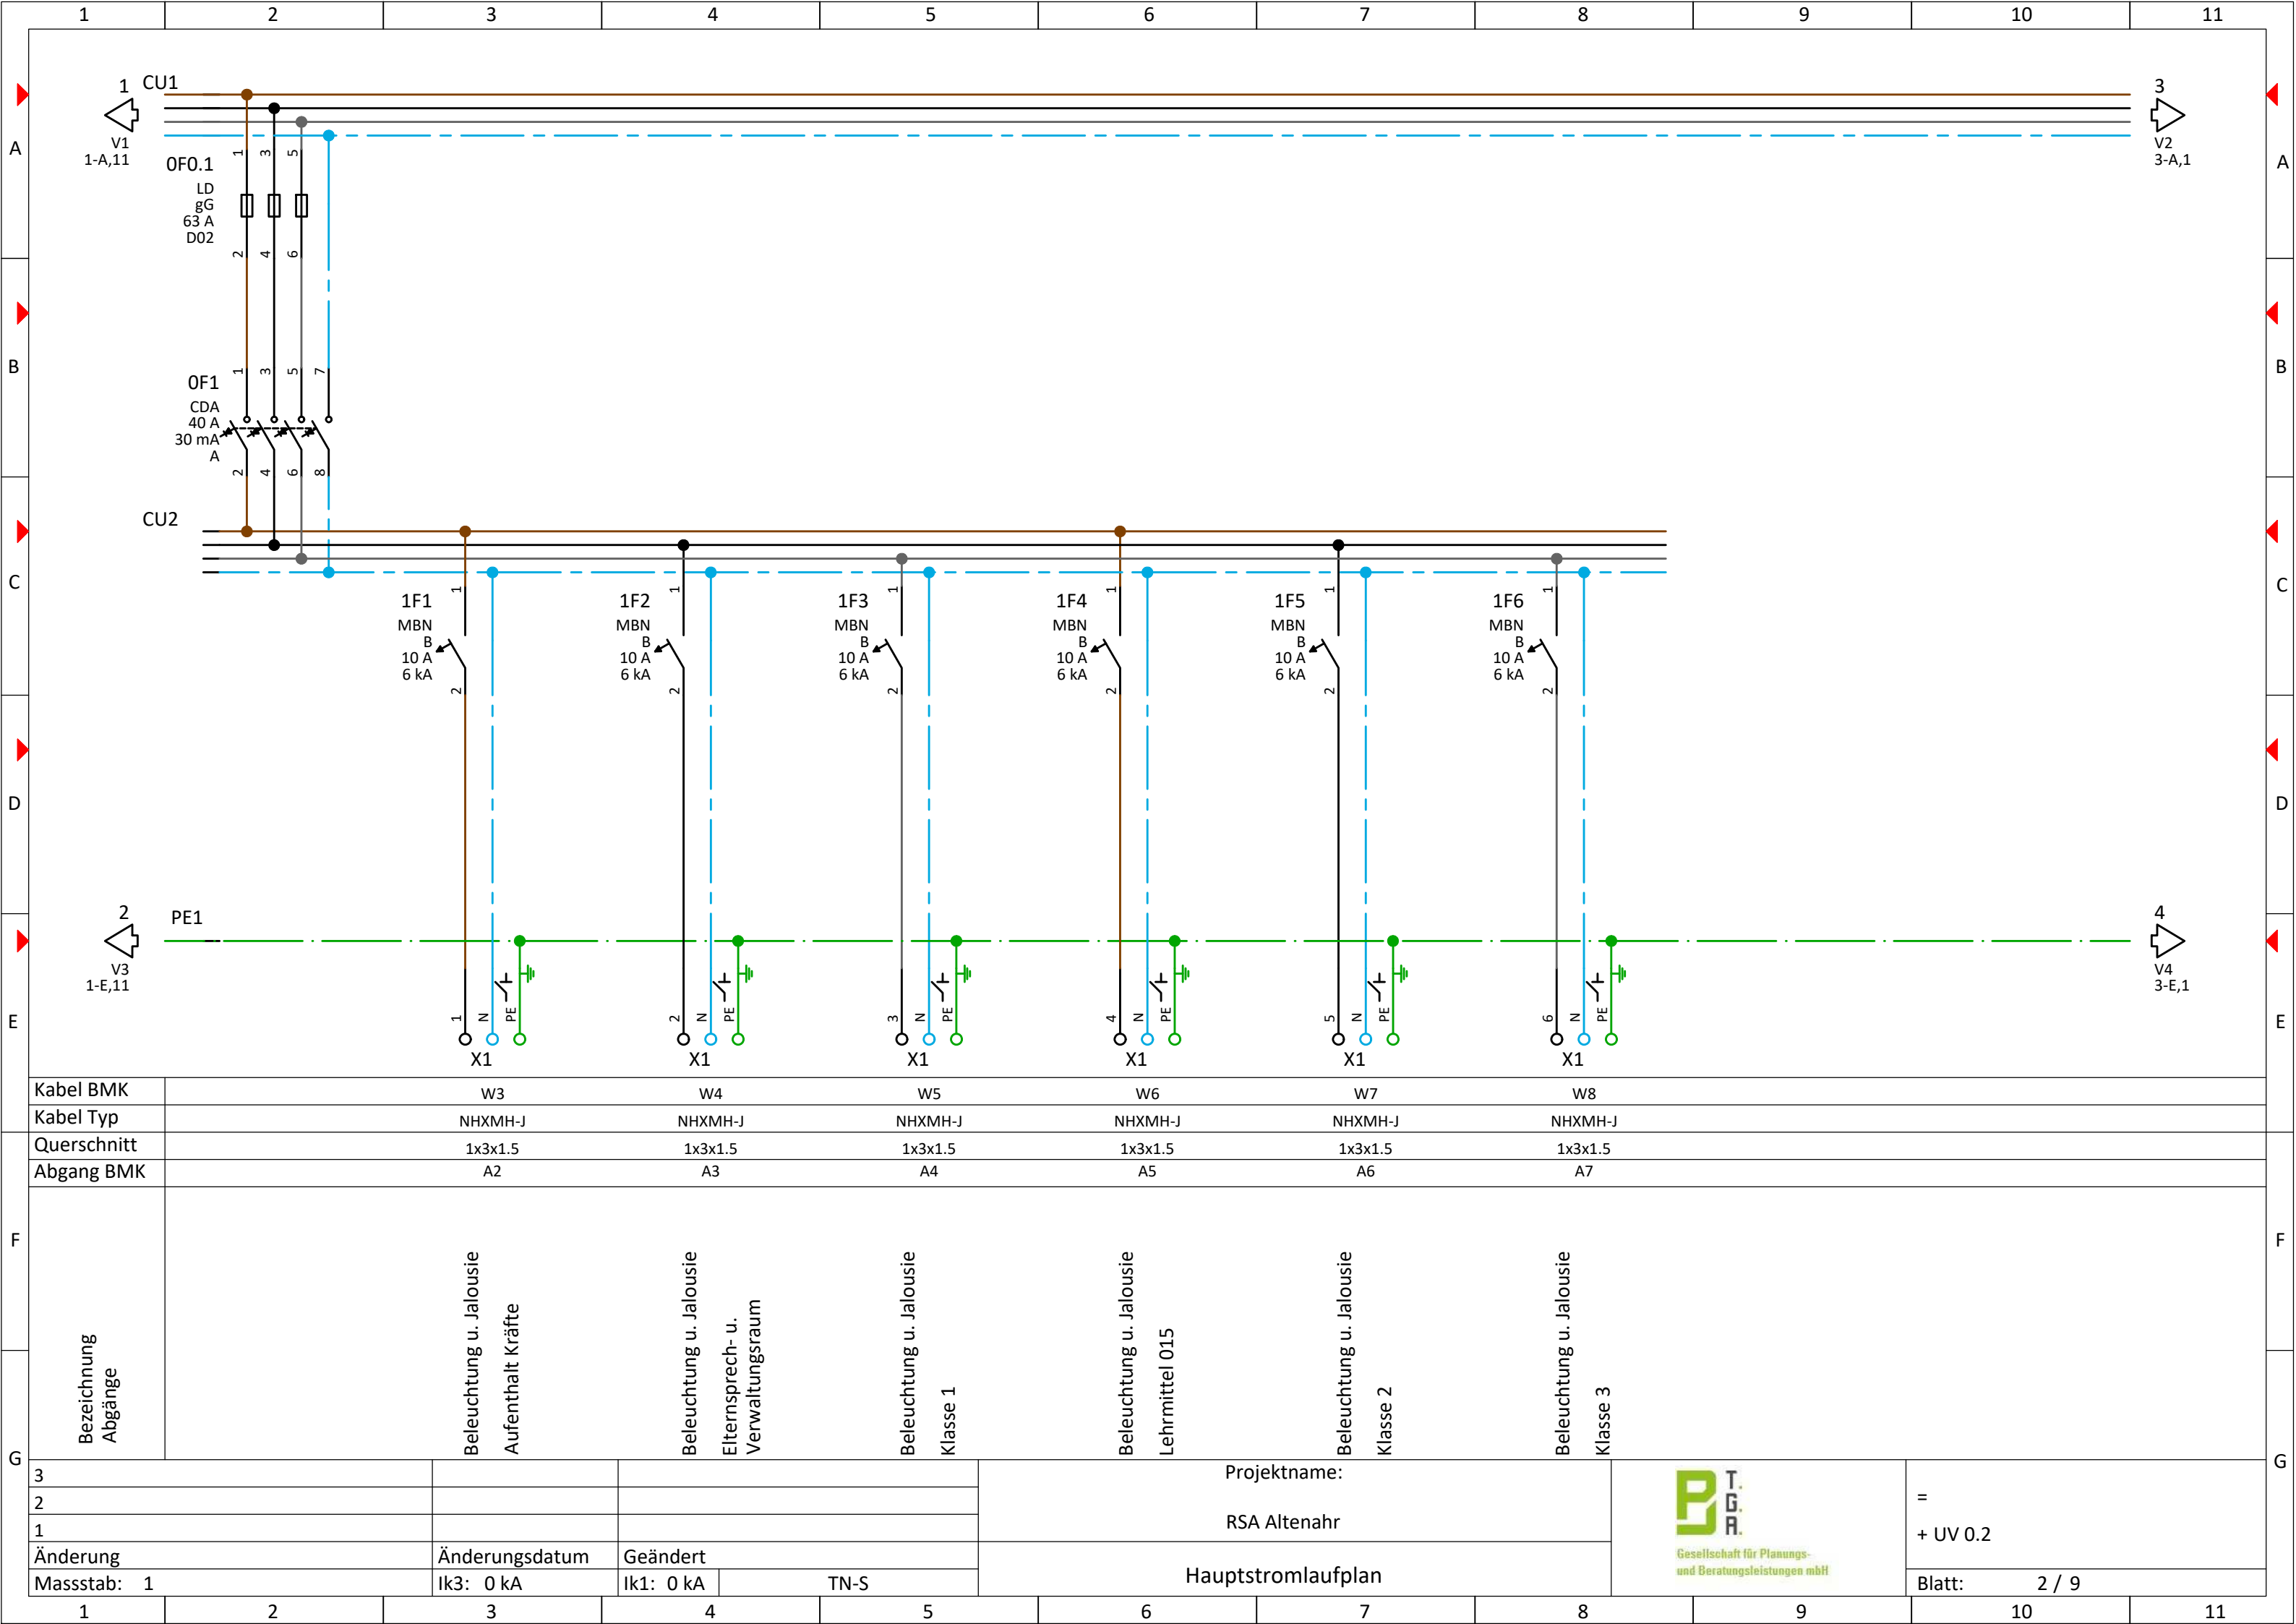


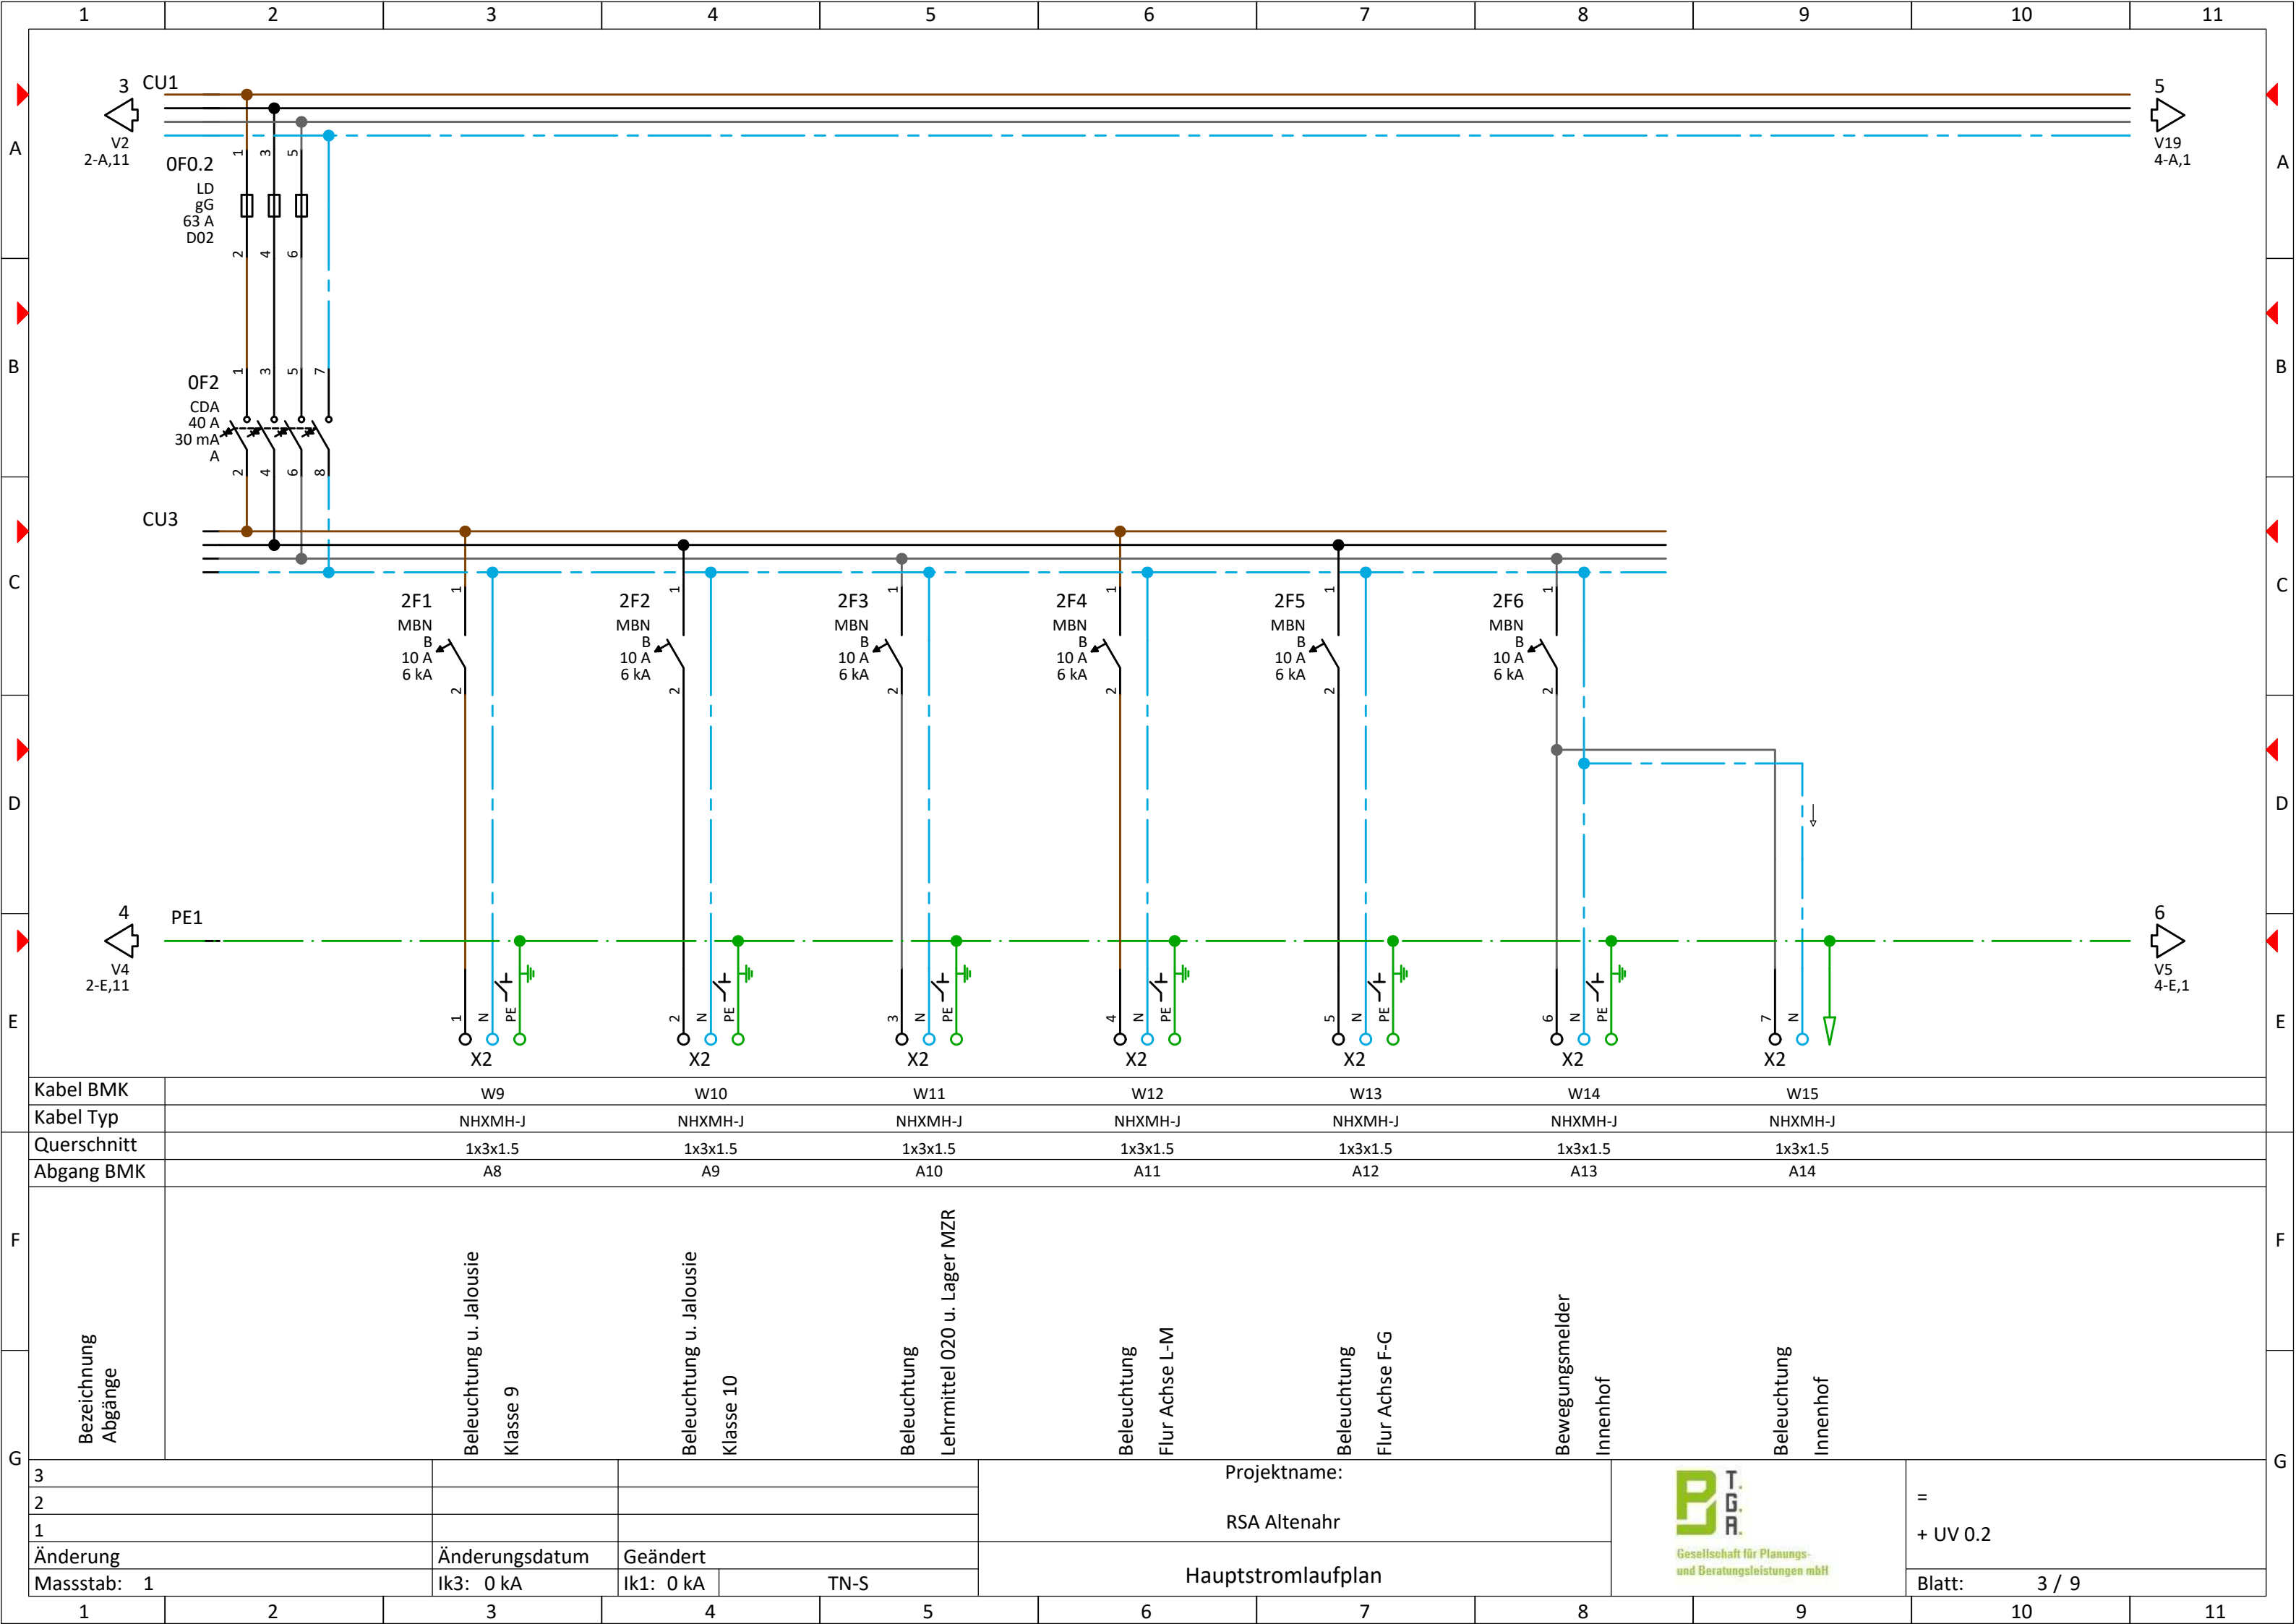


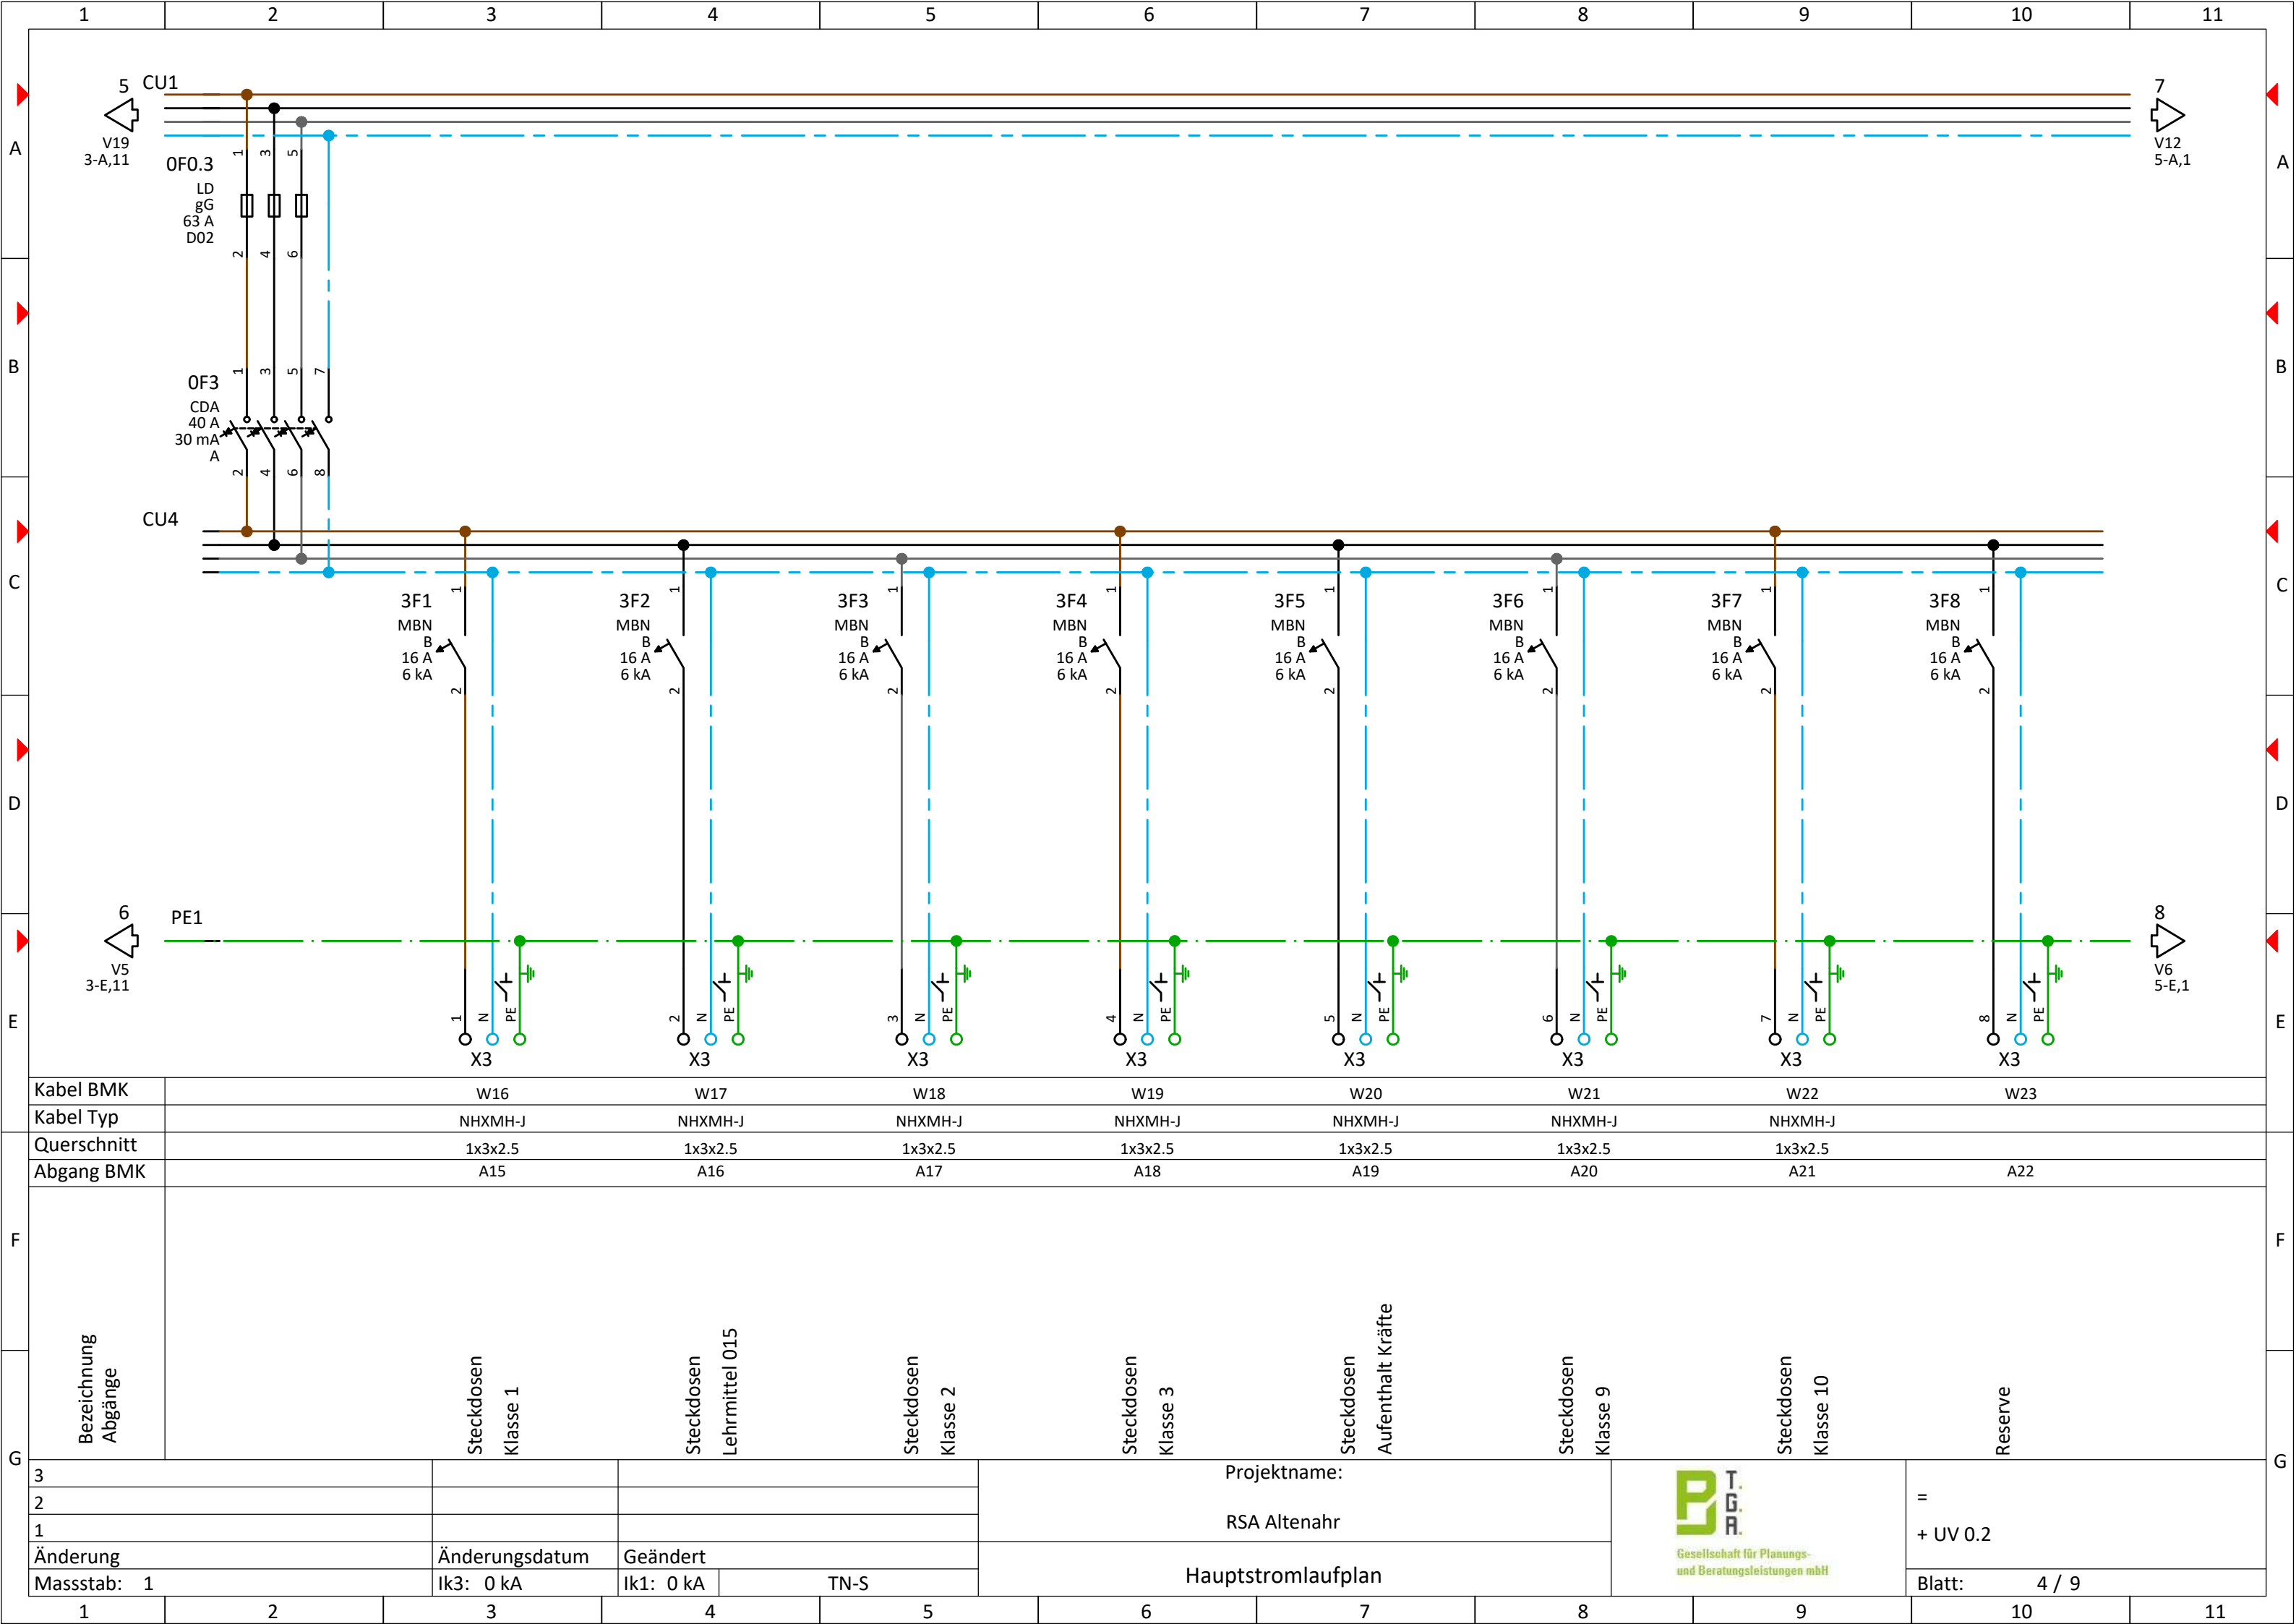

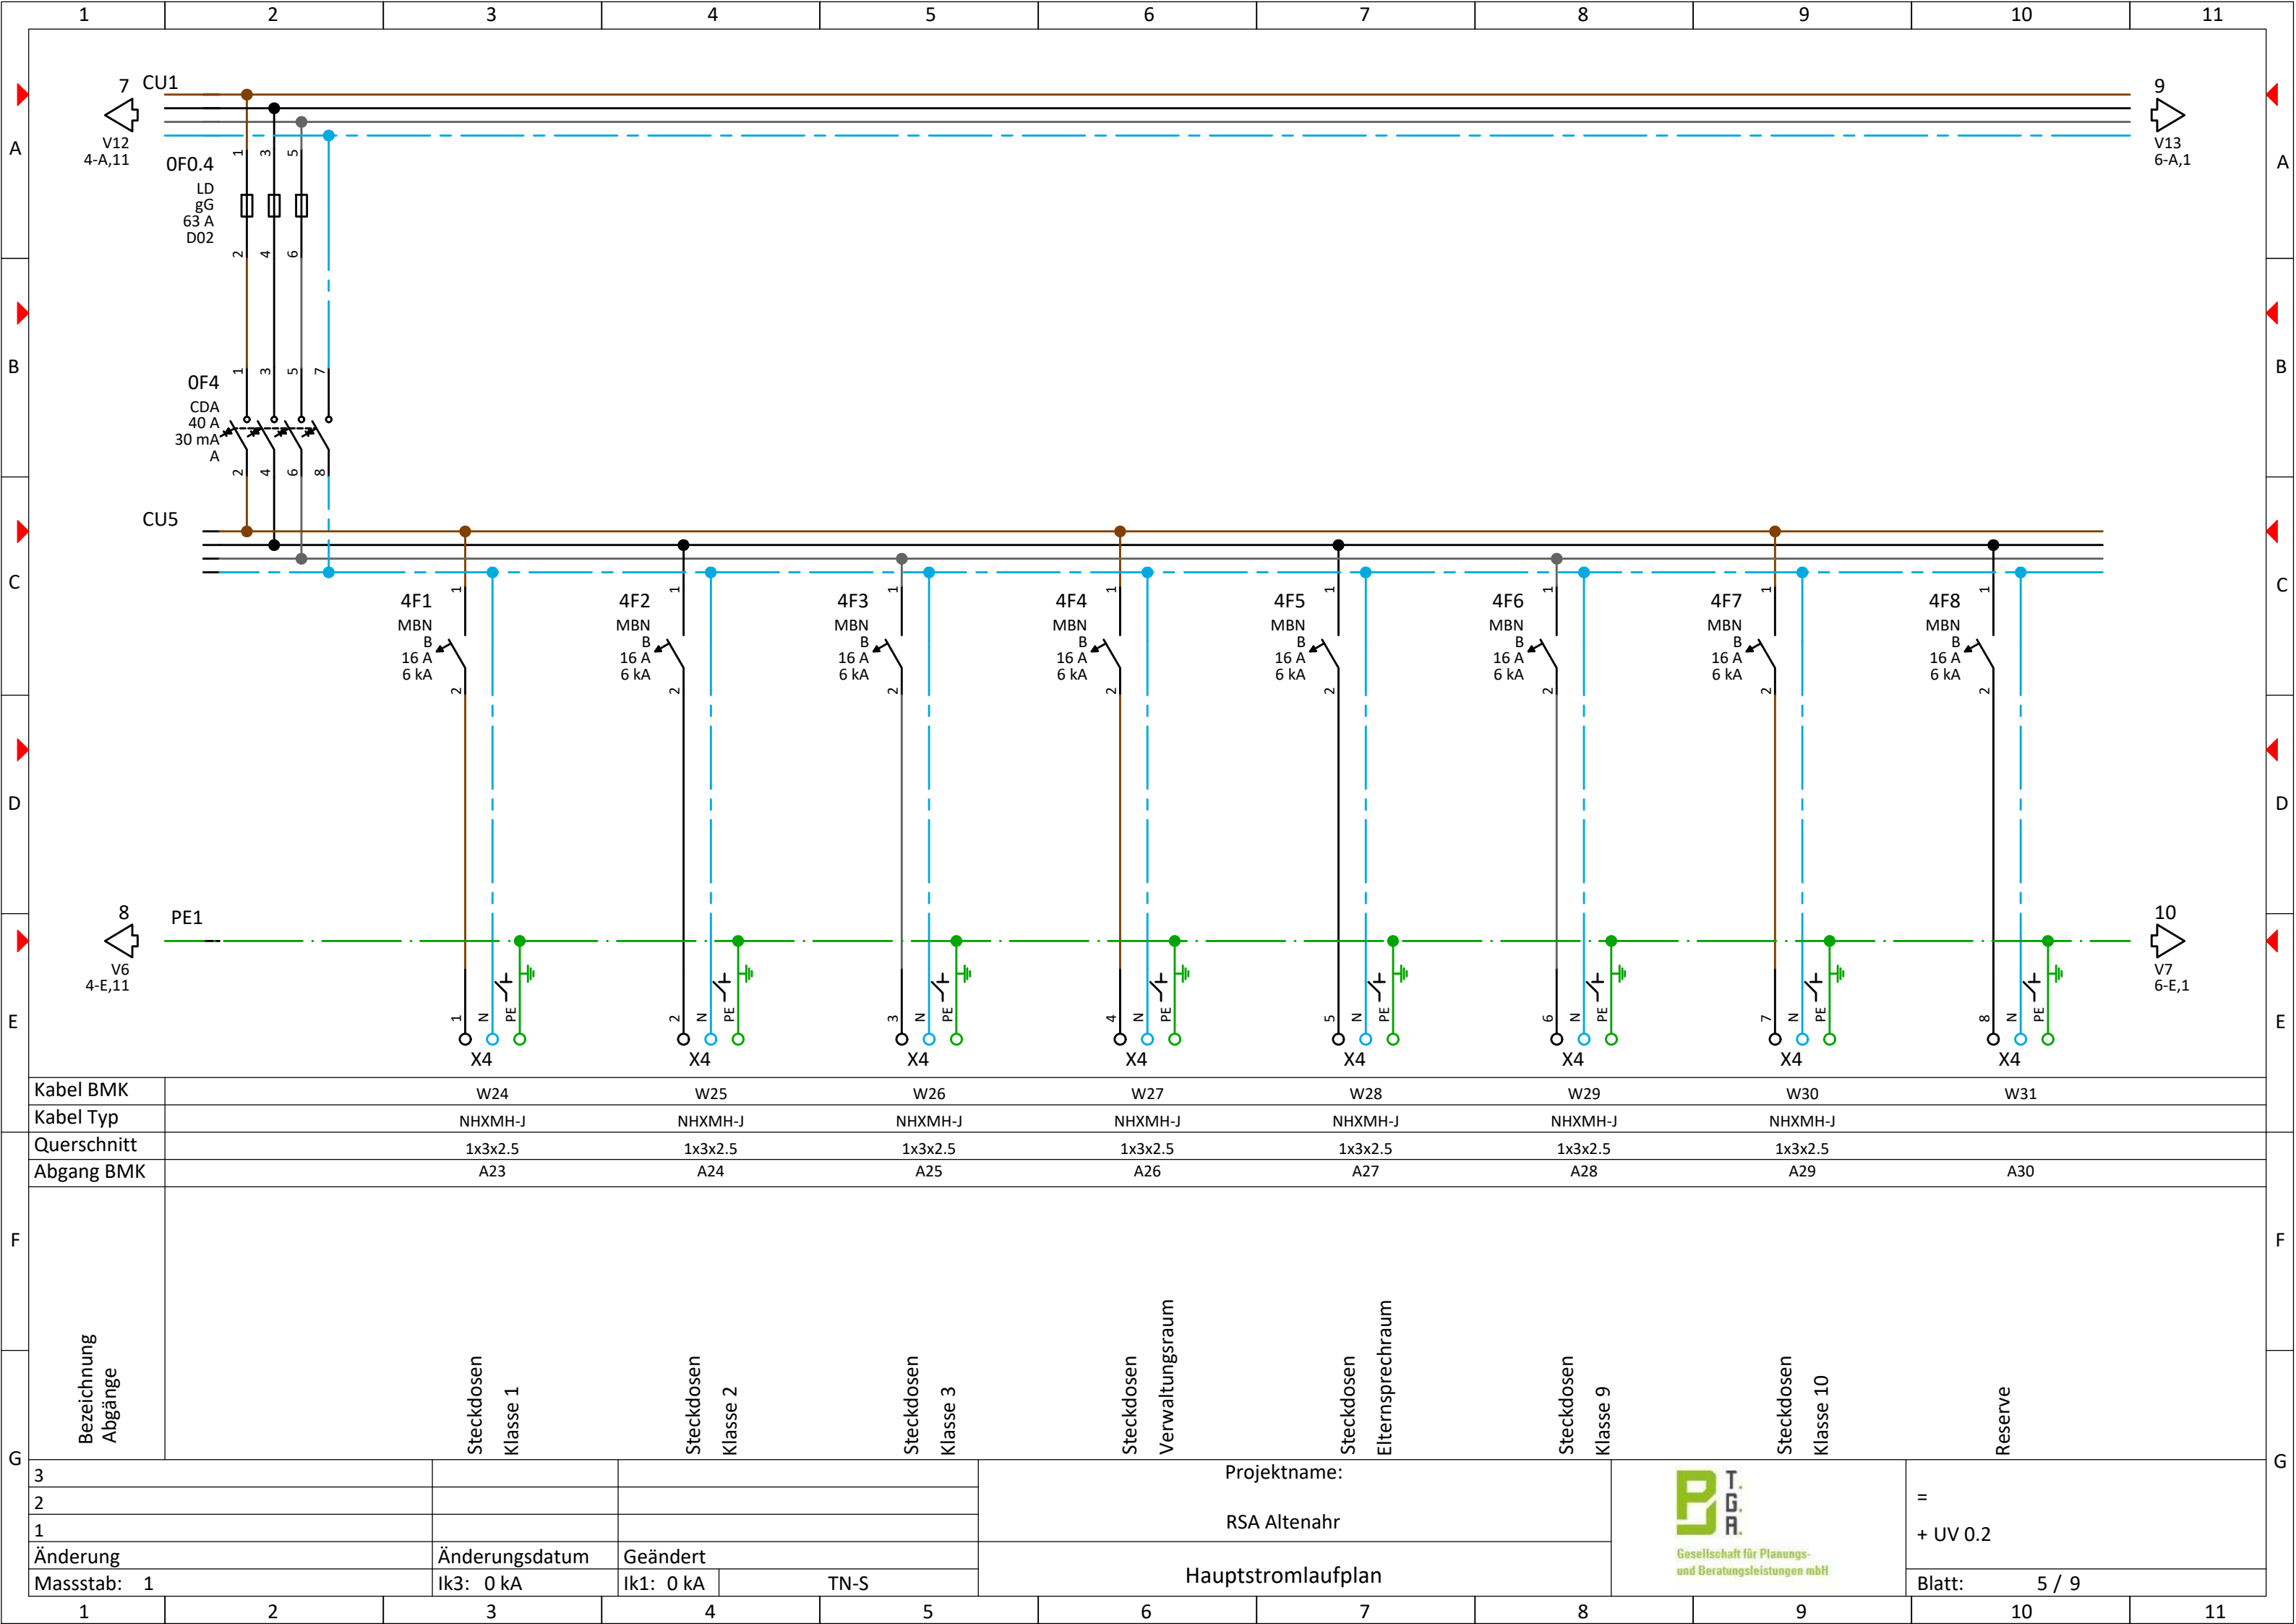

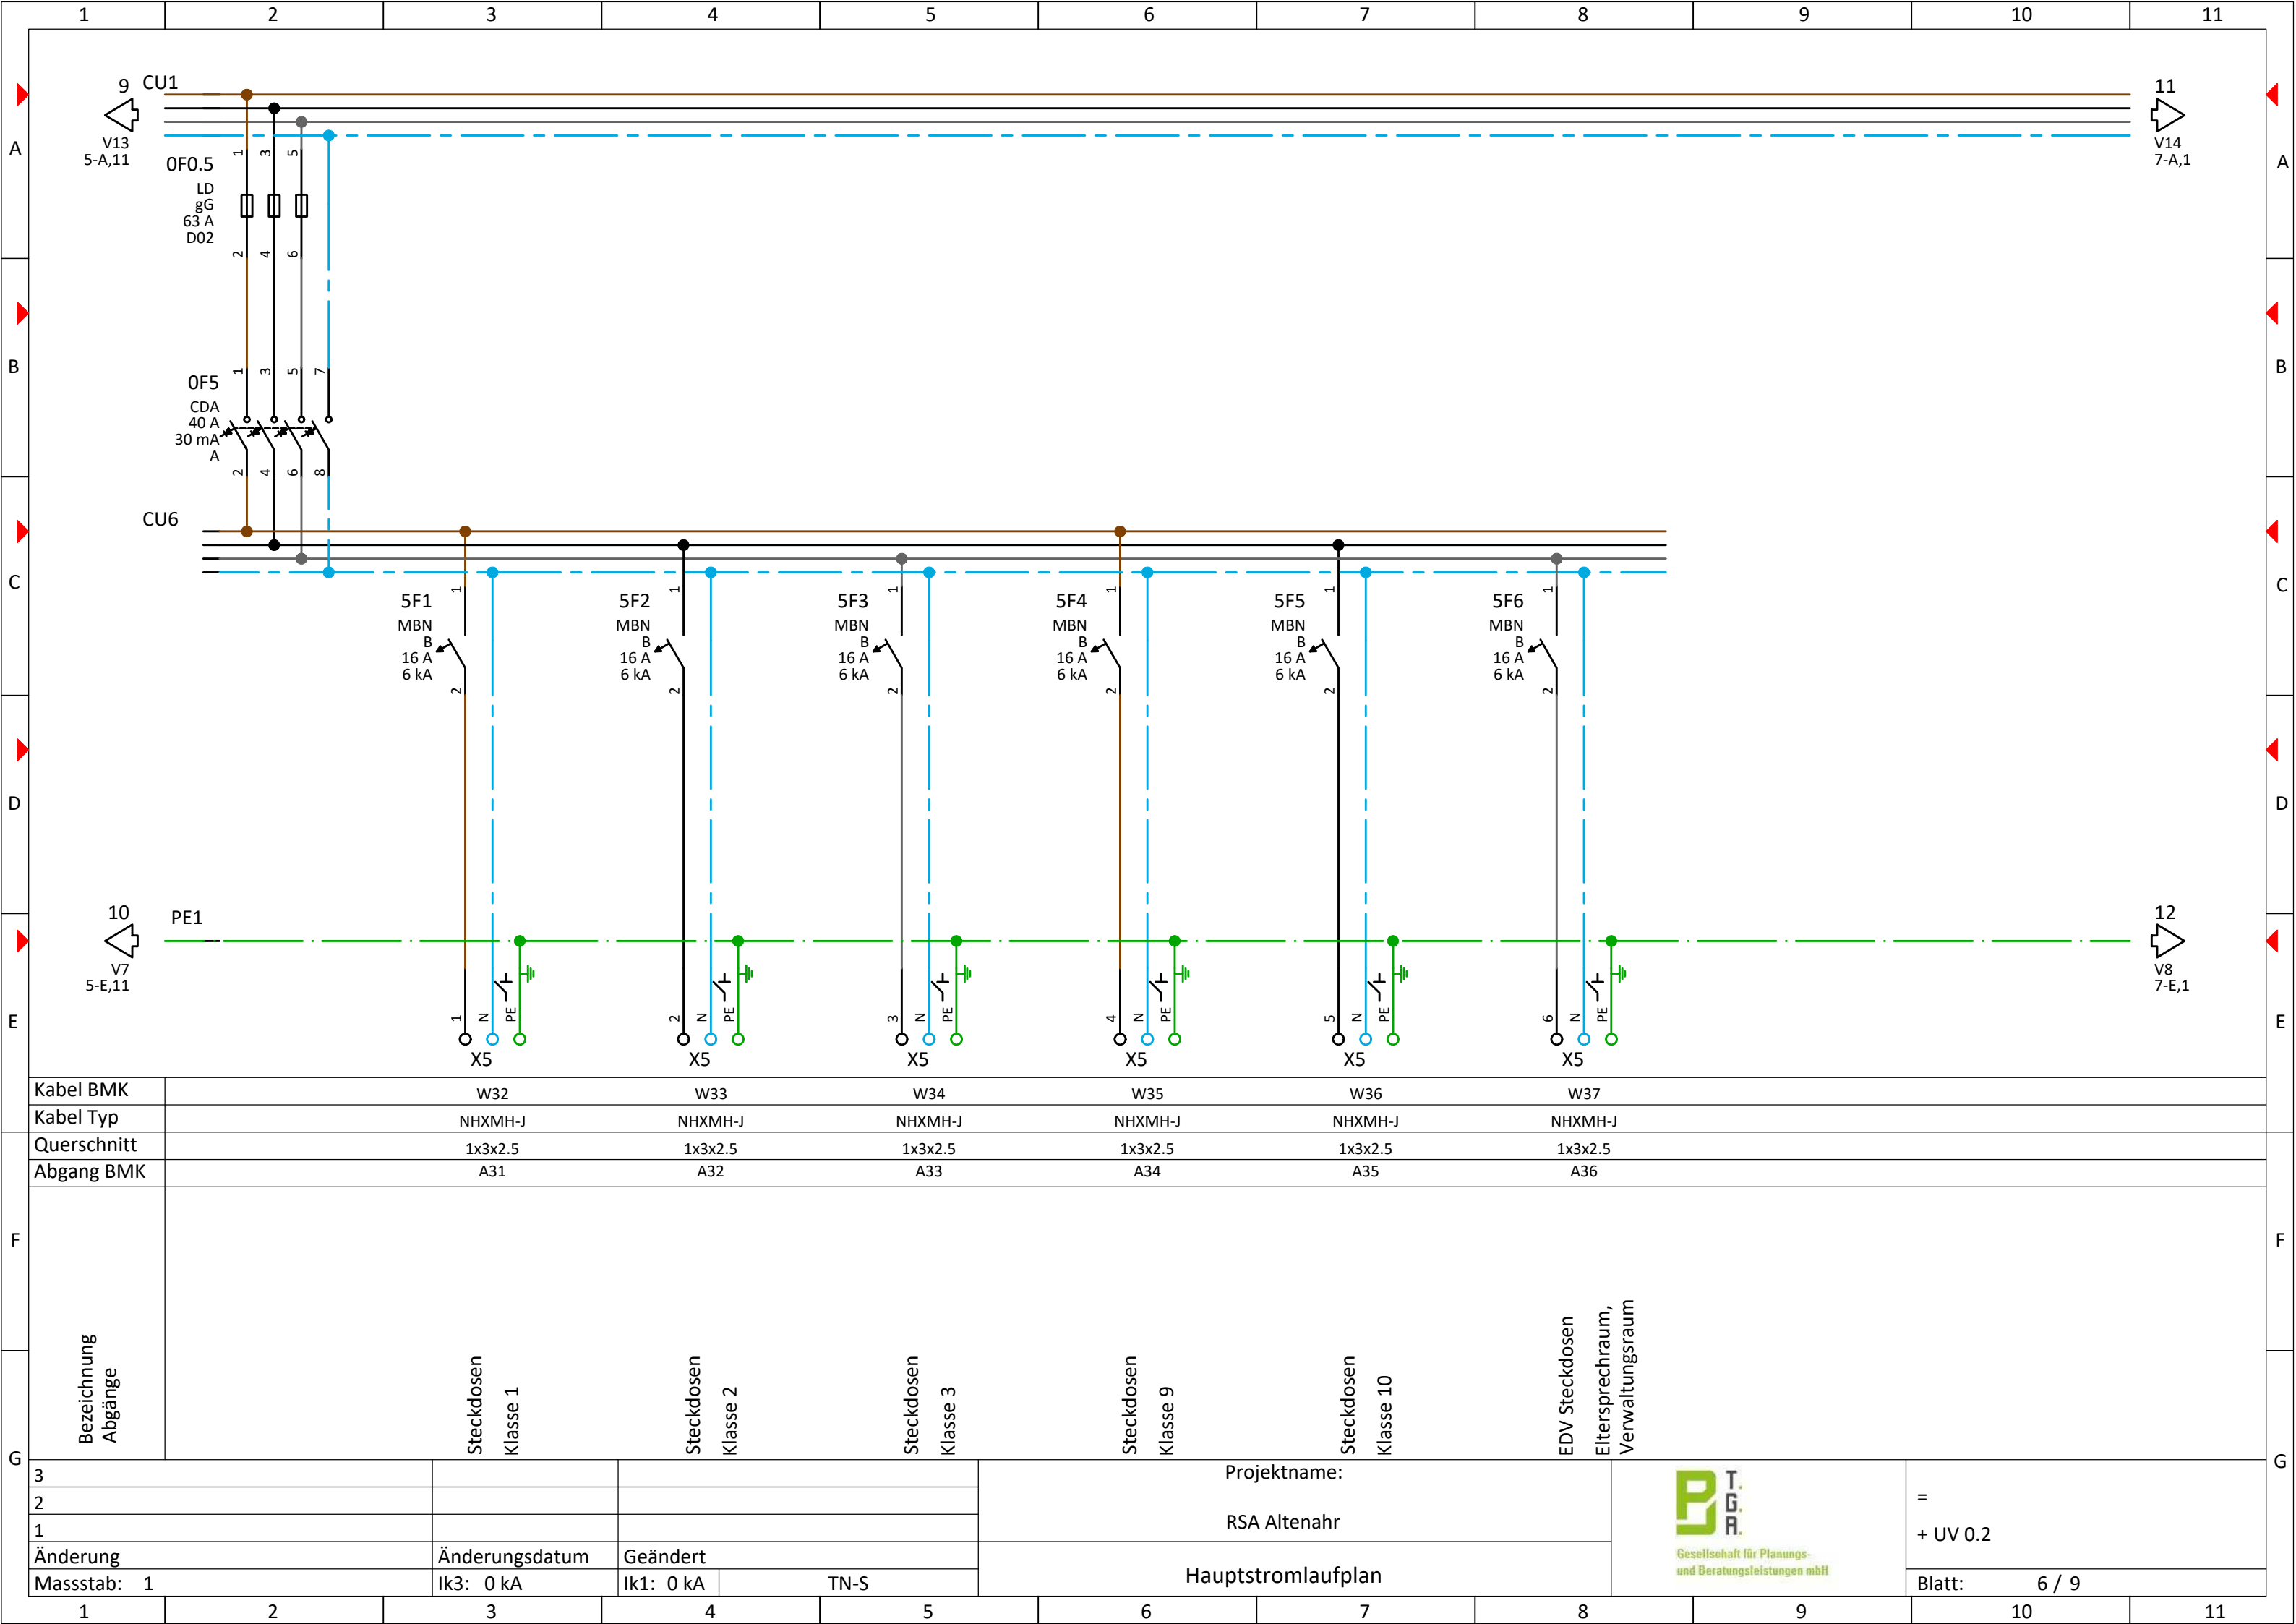

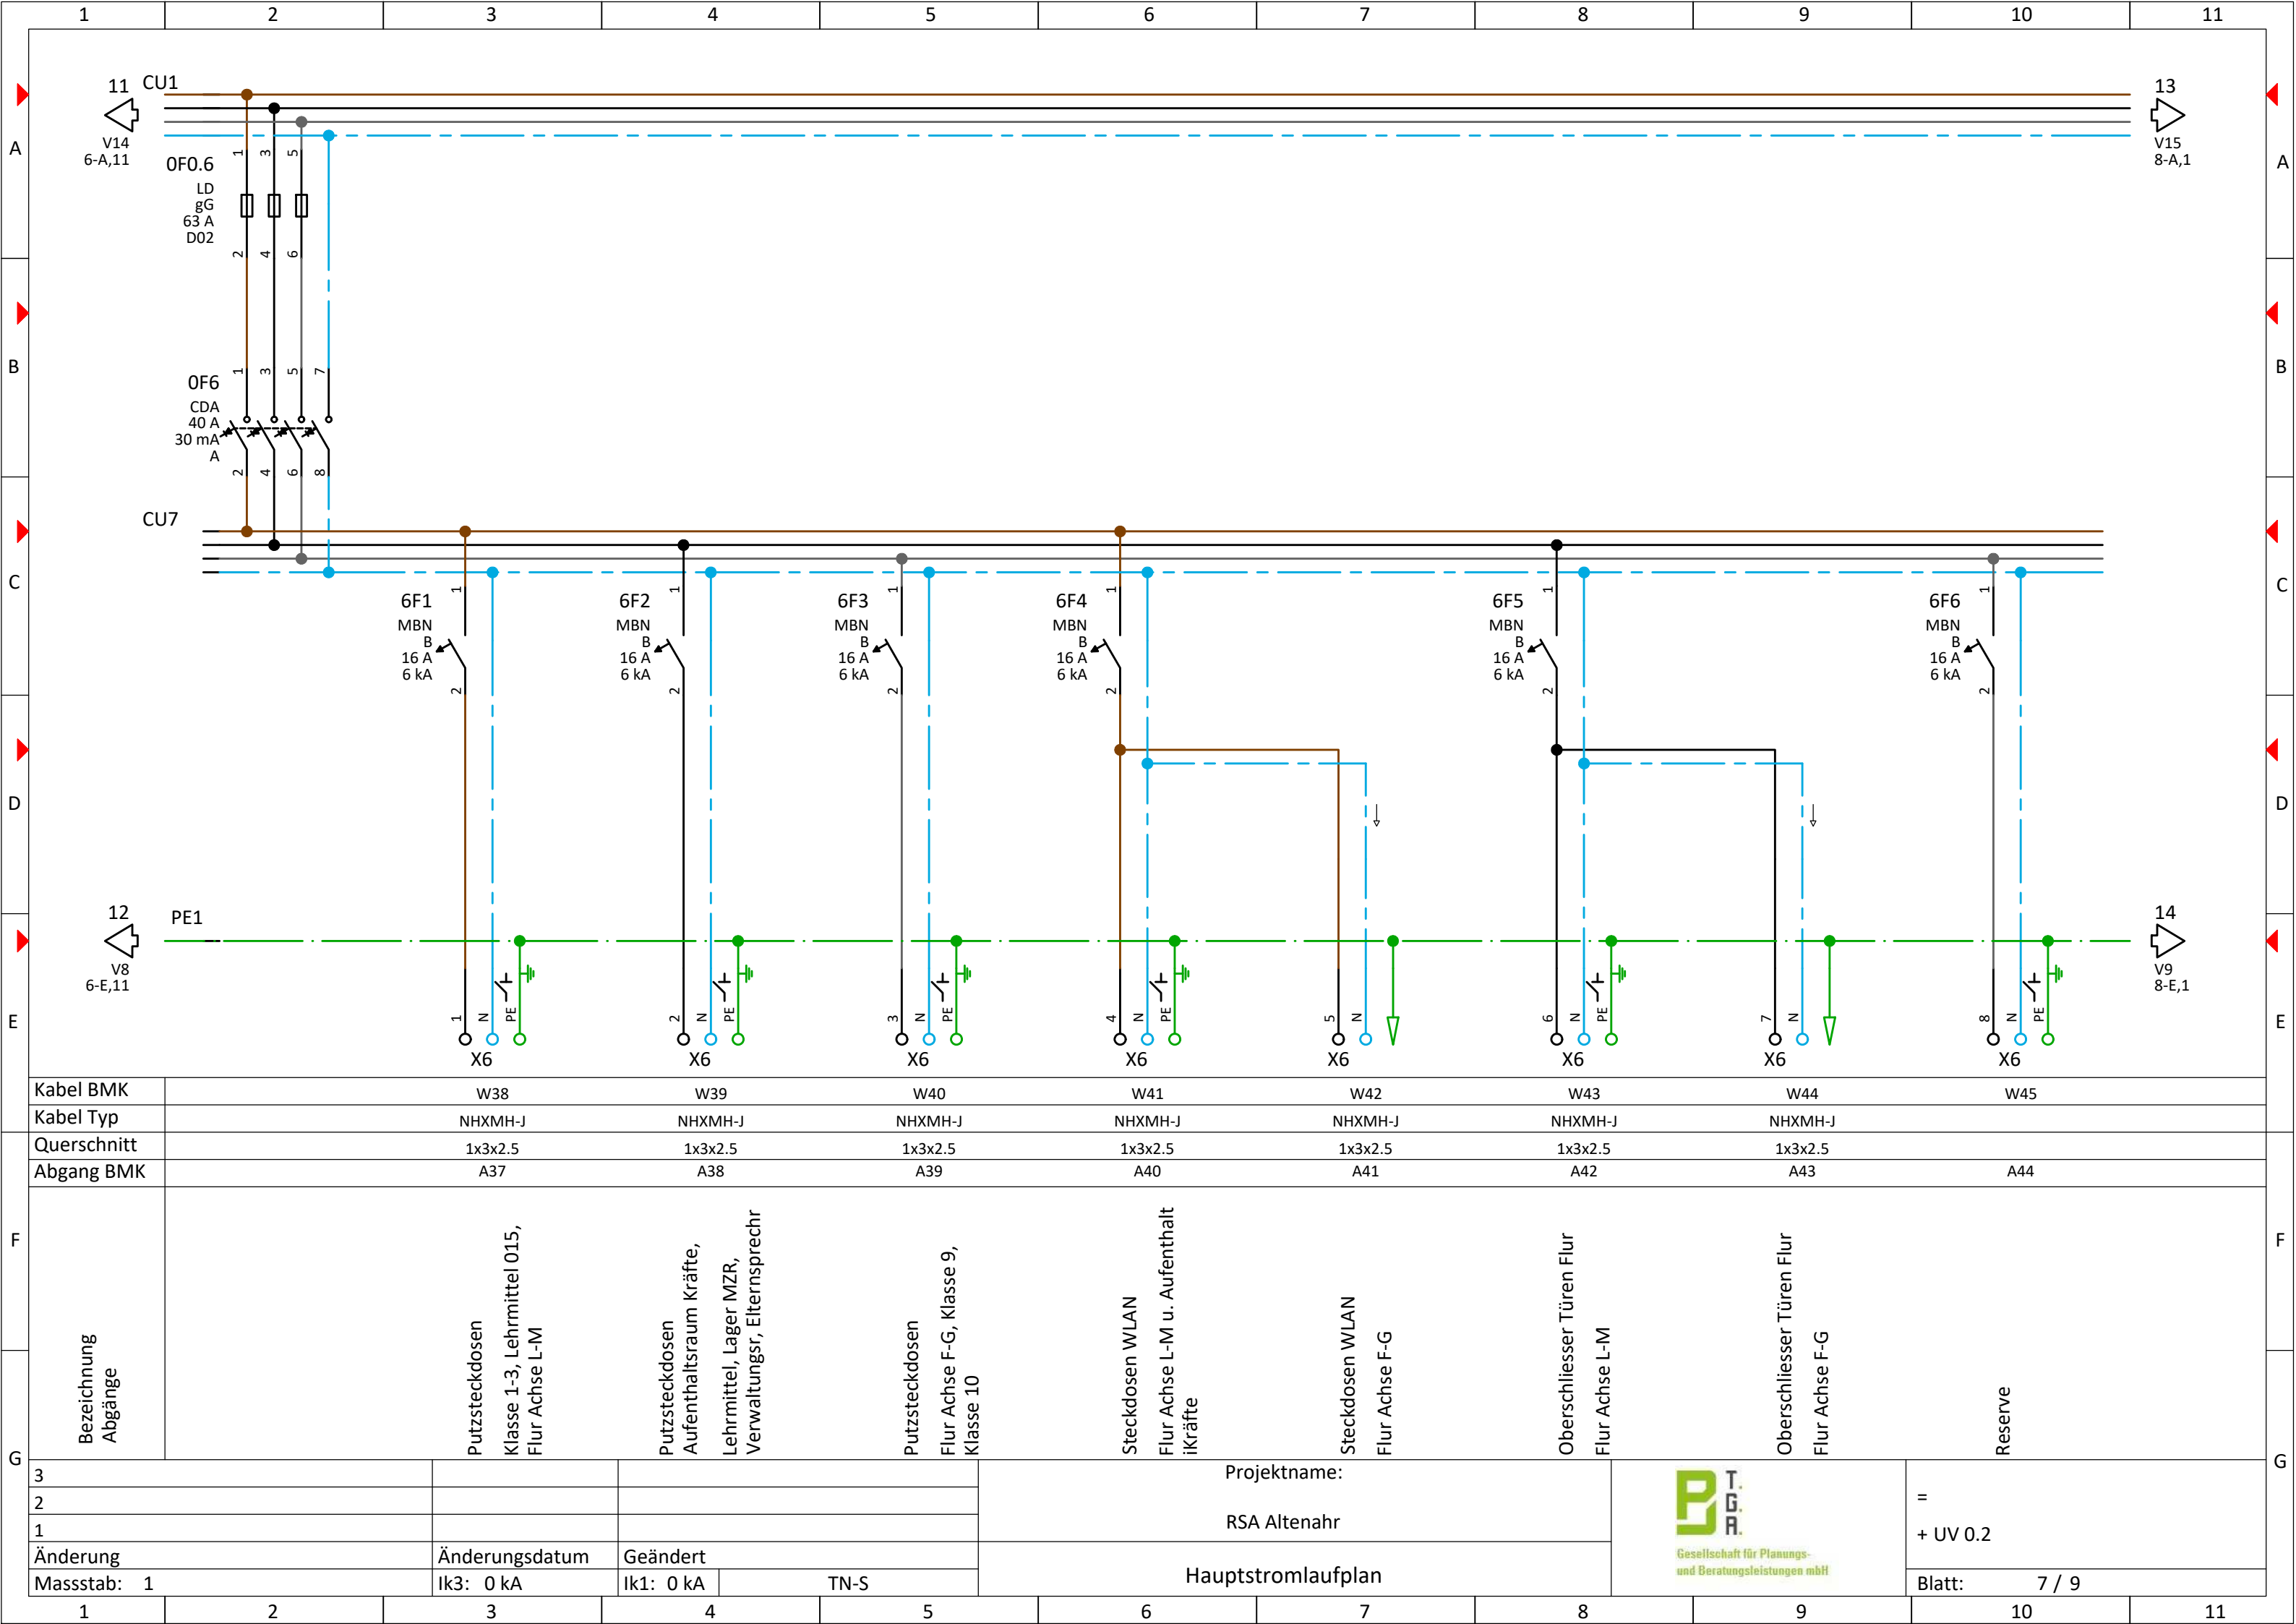


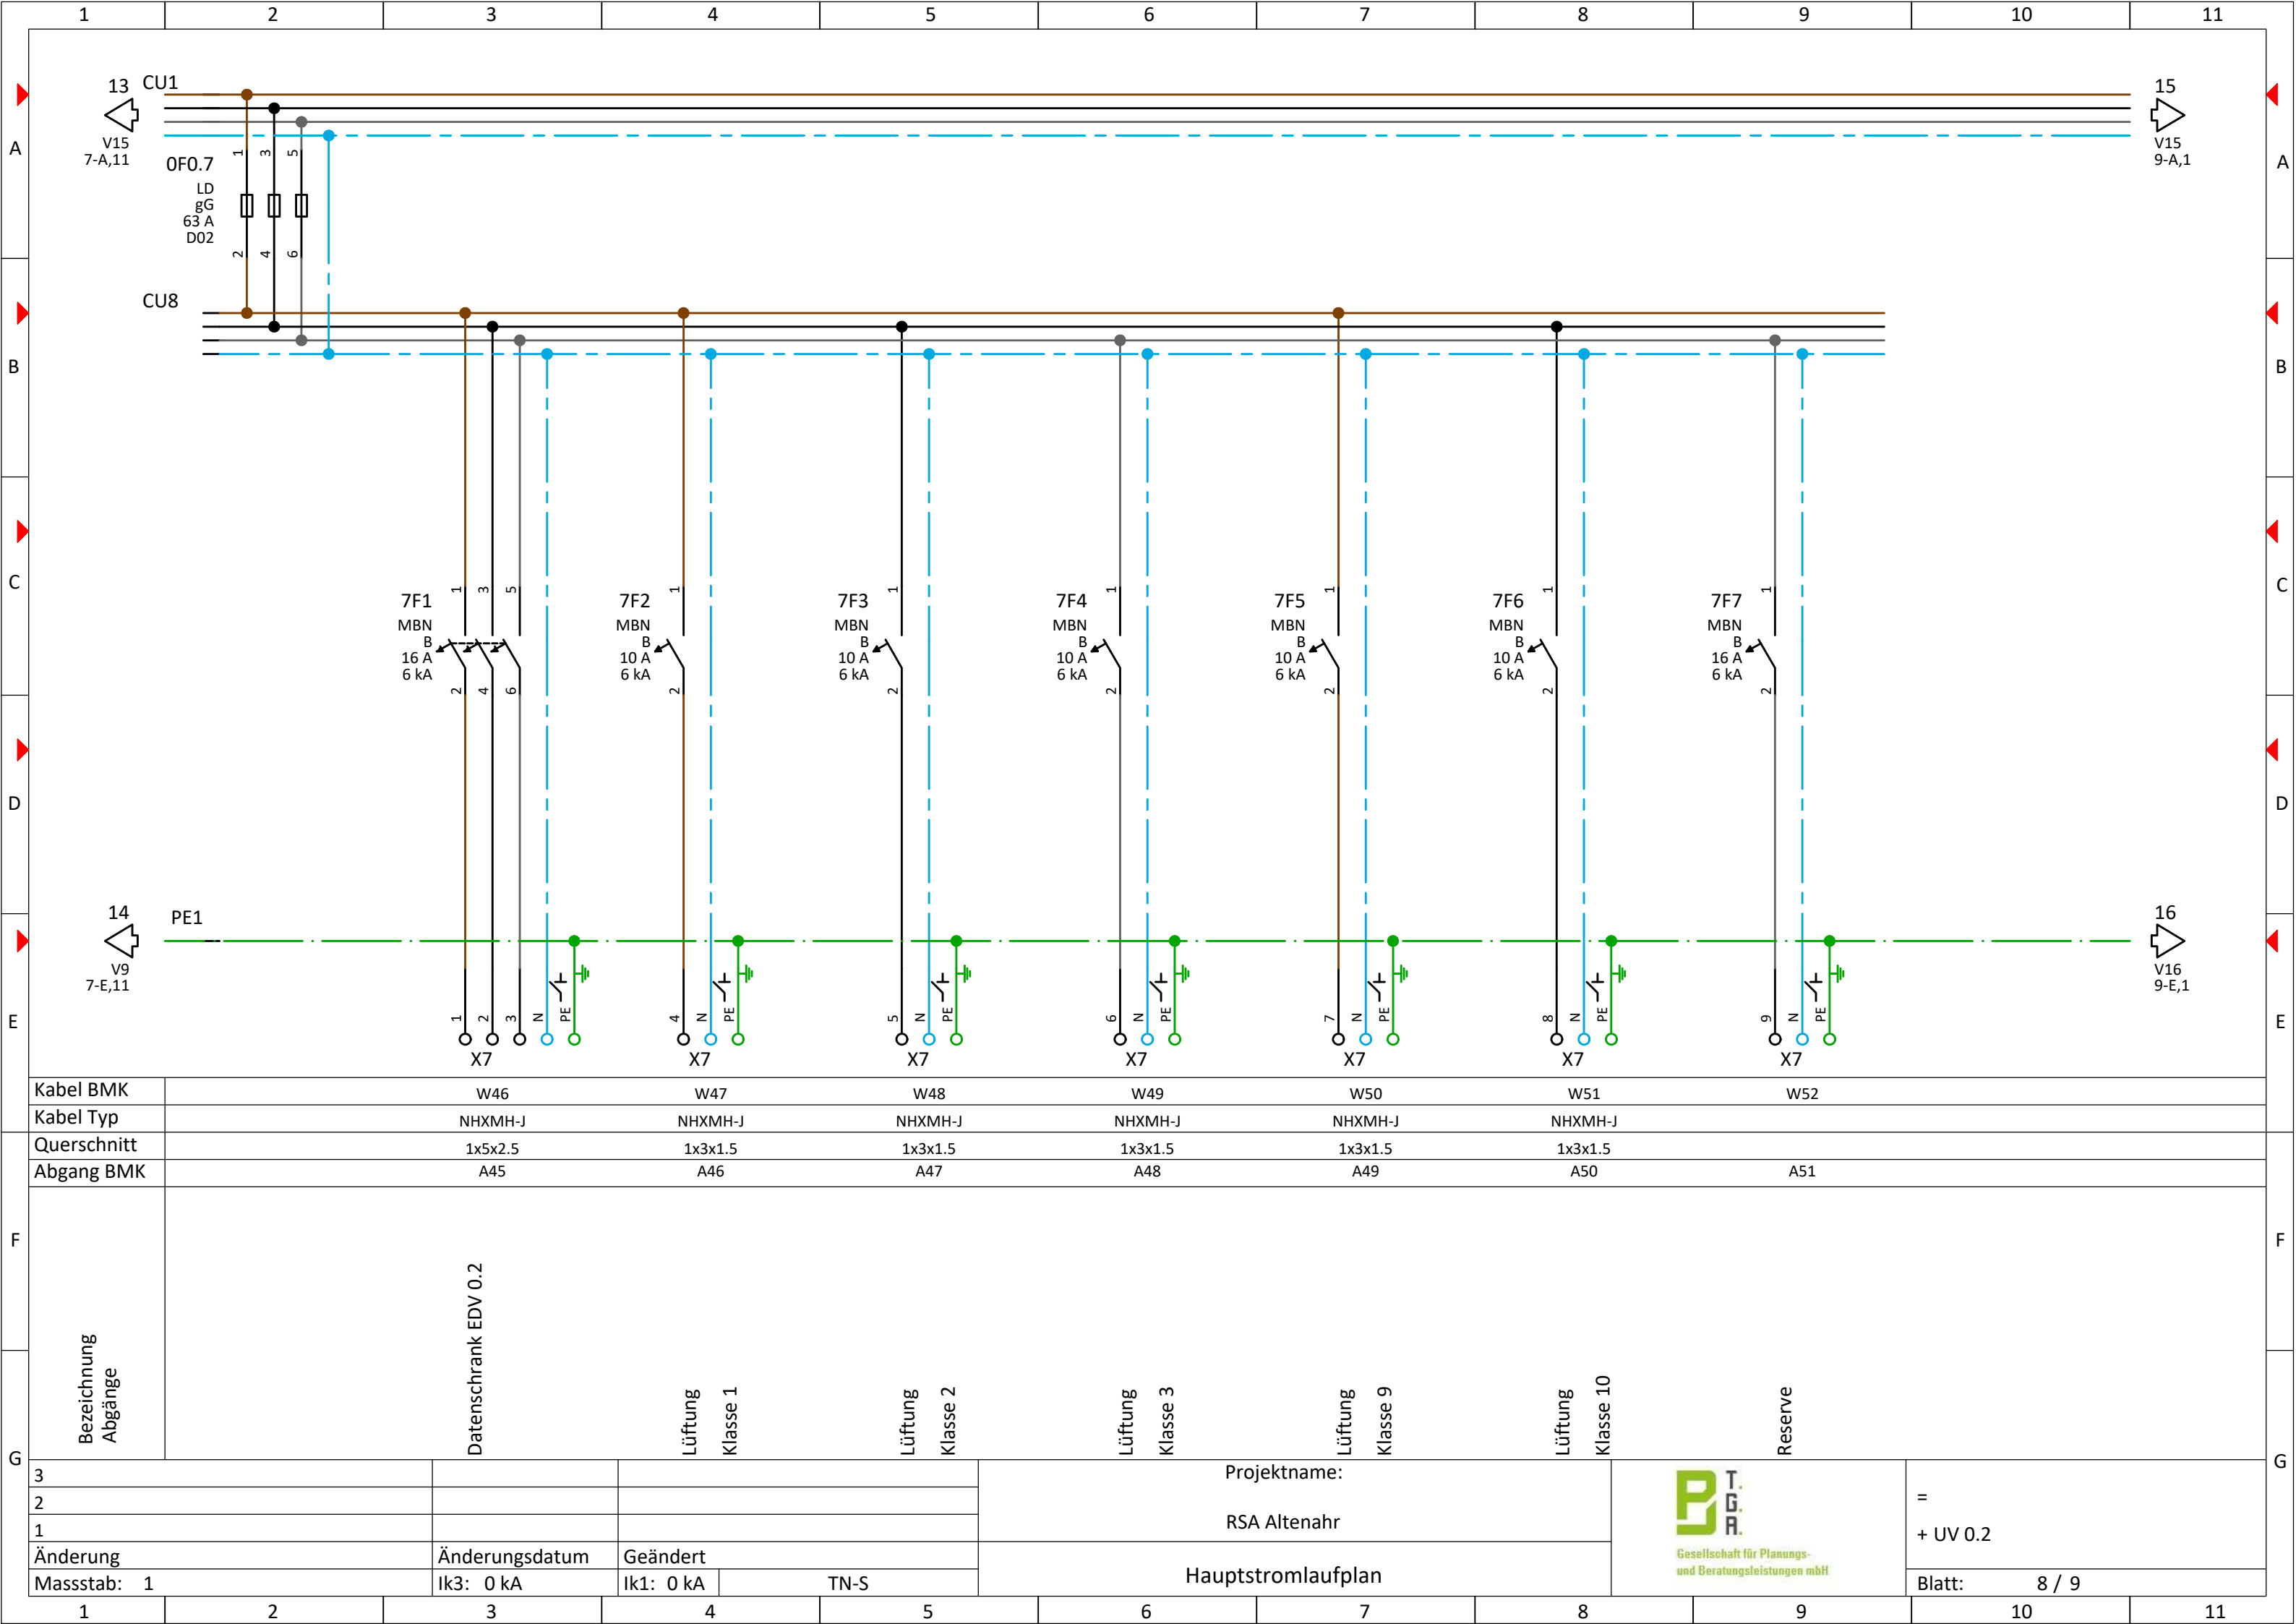

Kabel BMK	W46		W47	W48	W49	W50	W51	W52
Kabel Typ	NHXMH-J		NHXMH-J	NHXMH-J	NHXMH-J	NHXMH-J	NHXMH-J	
Querschnitt	1x5x2.5		1x3x1.5	1x3x1.5	1x3x1.5	1x3x1.5	1x3x1.5	
Abgang BMK	A45		A46	A47	A48	A49	A50	A51

Bezeichnung Abgänge	Datenschrank EDV 0.2		Lüftung Klasse 1		Lüftung Klasse 2		Lüftung Klasse 3		Lüftung Klasse 9		Lüftung Klasse 10		Reserve	

3			Projektname:			=
2			RSA Altenahr			+ UV 0.2
1			Hauptstromlaufplan			
Änderung	Änderungsdatum	Geändert				
Massstab: 1	Ik3: 0 kA	Ik1: 0 kA	TN-S			
						Blatt: 8 / 9

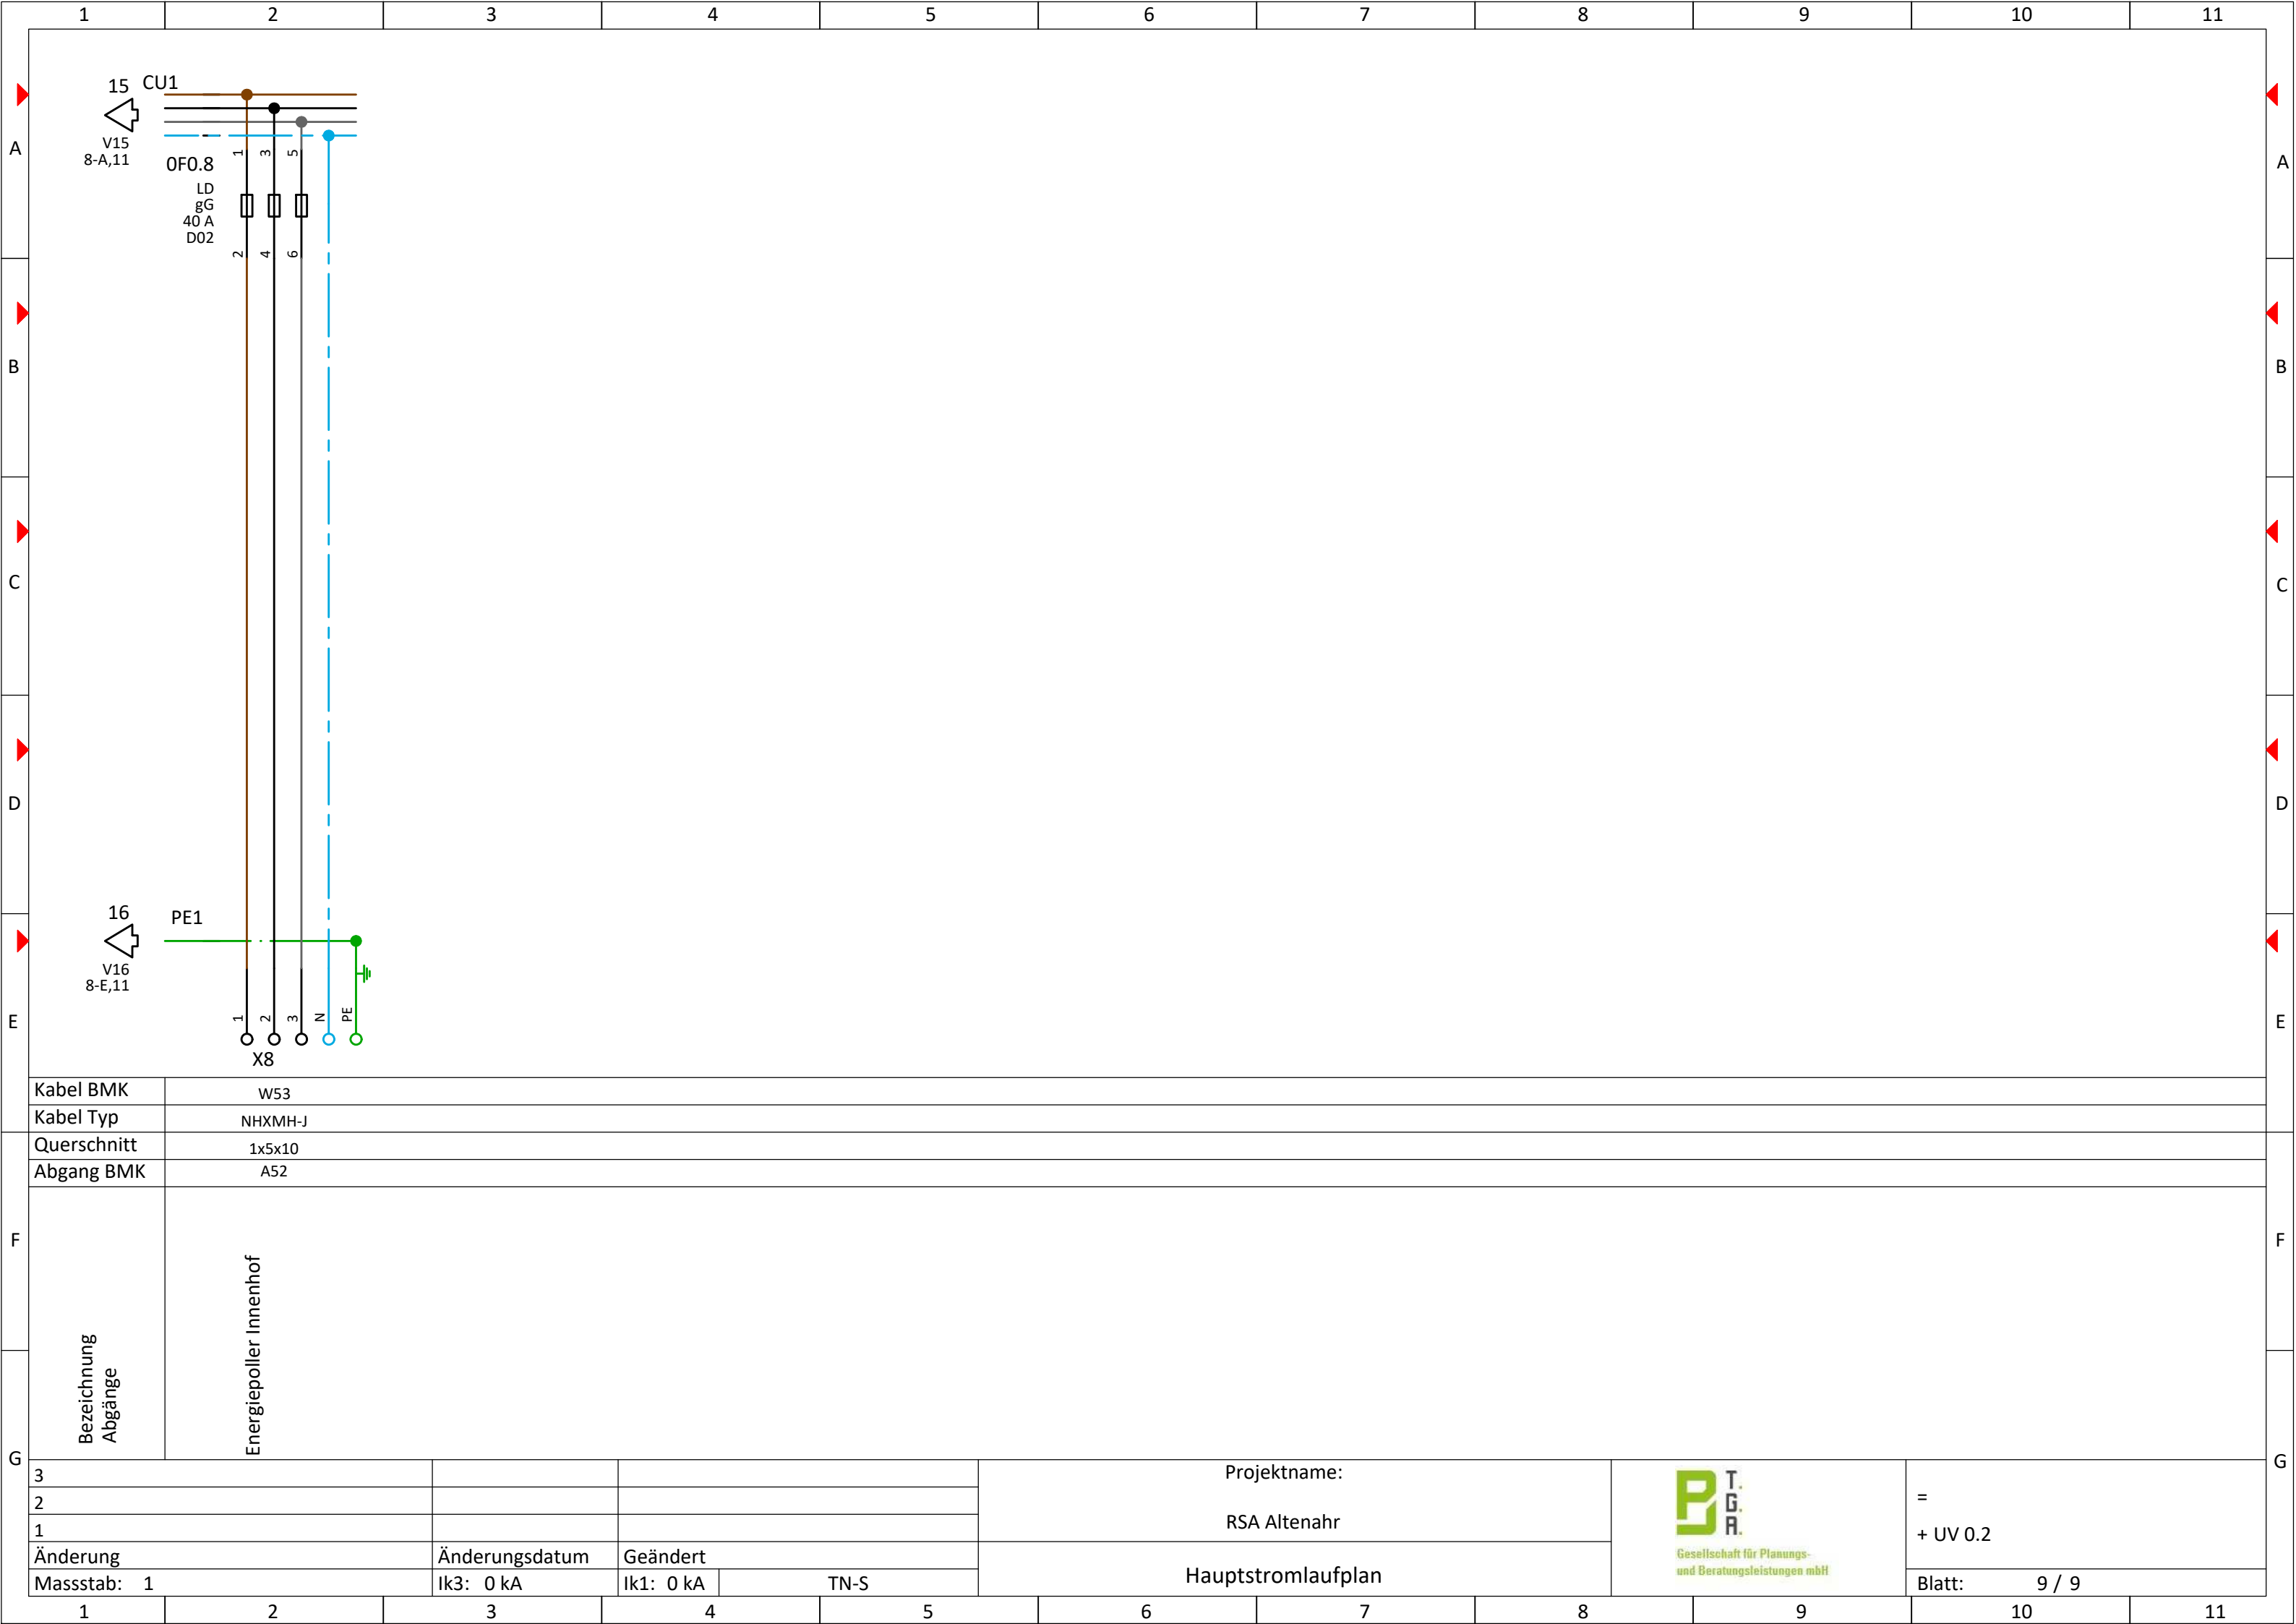

B




F

G

115

7

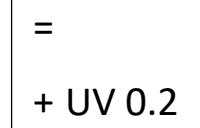

7