




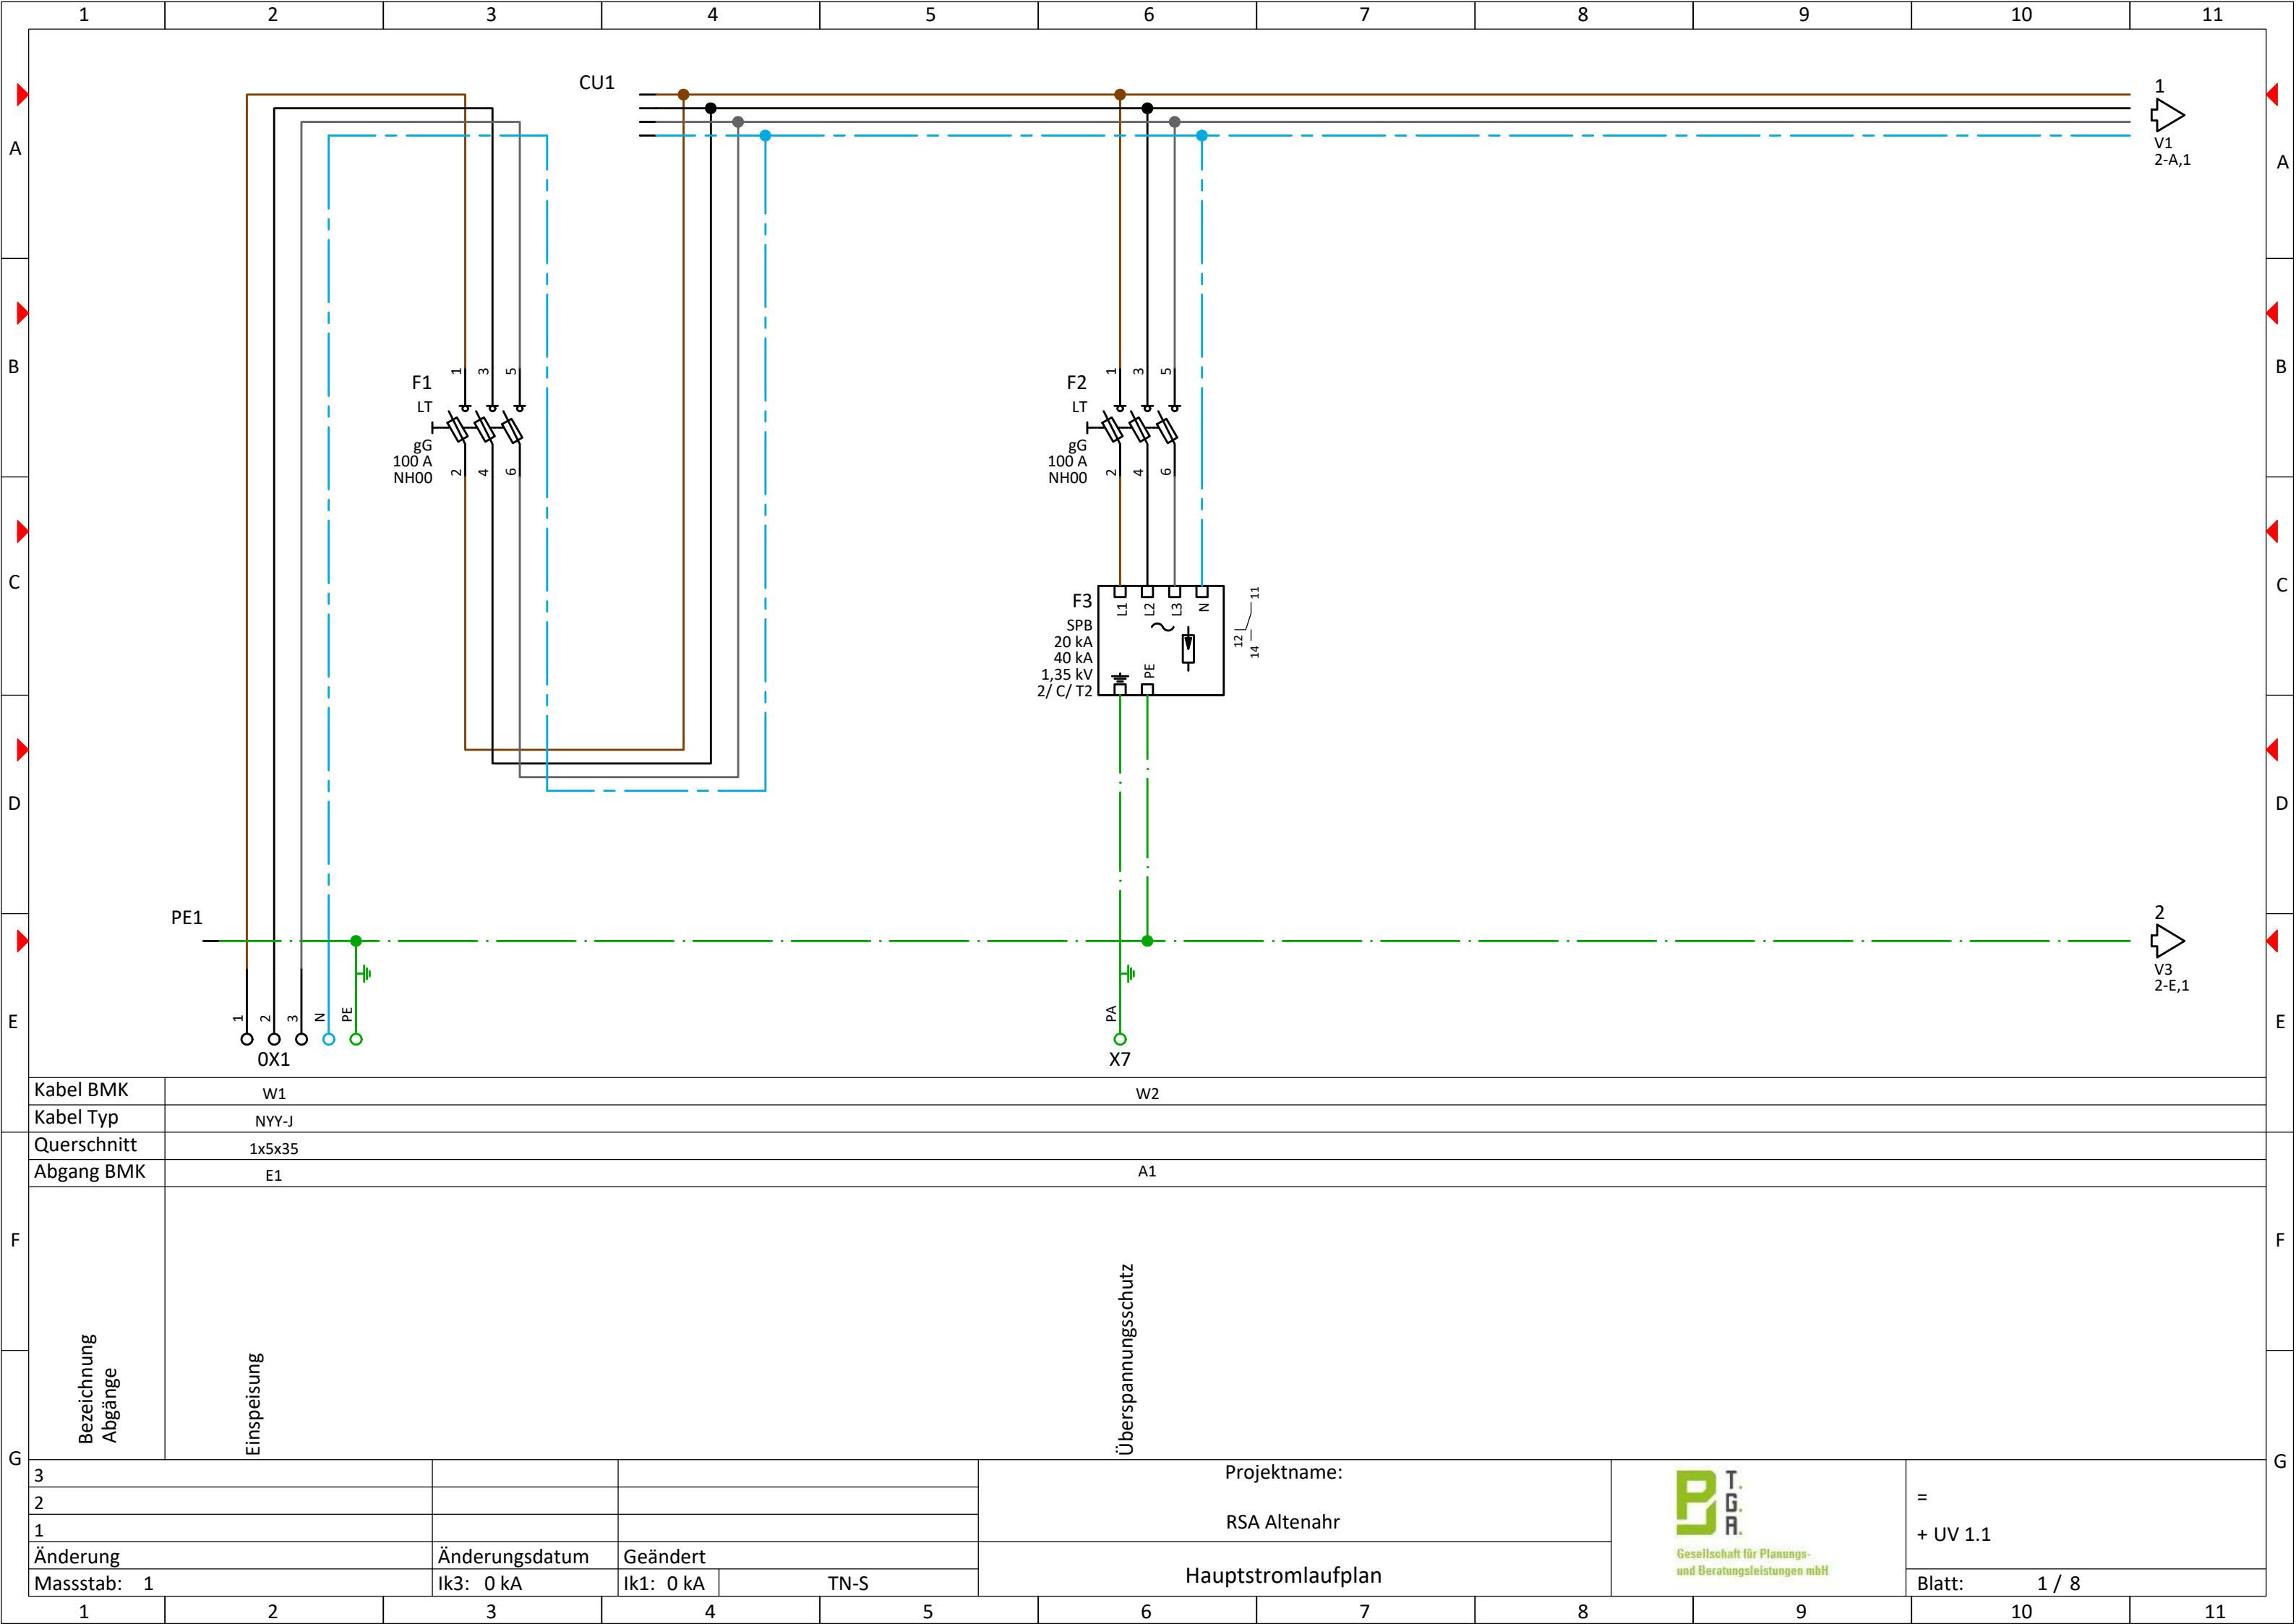

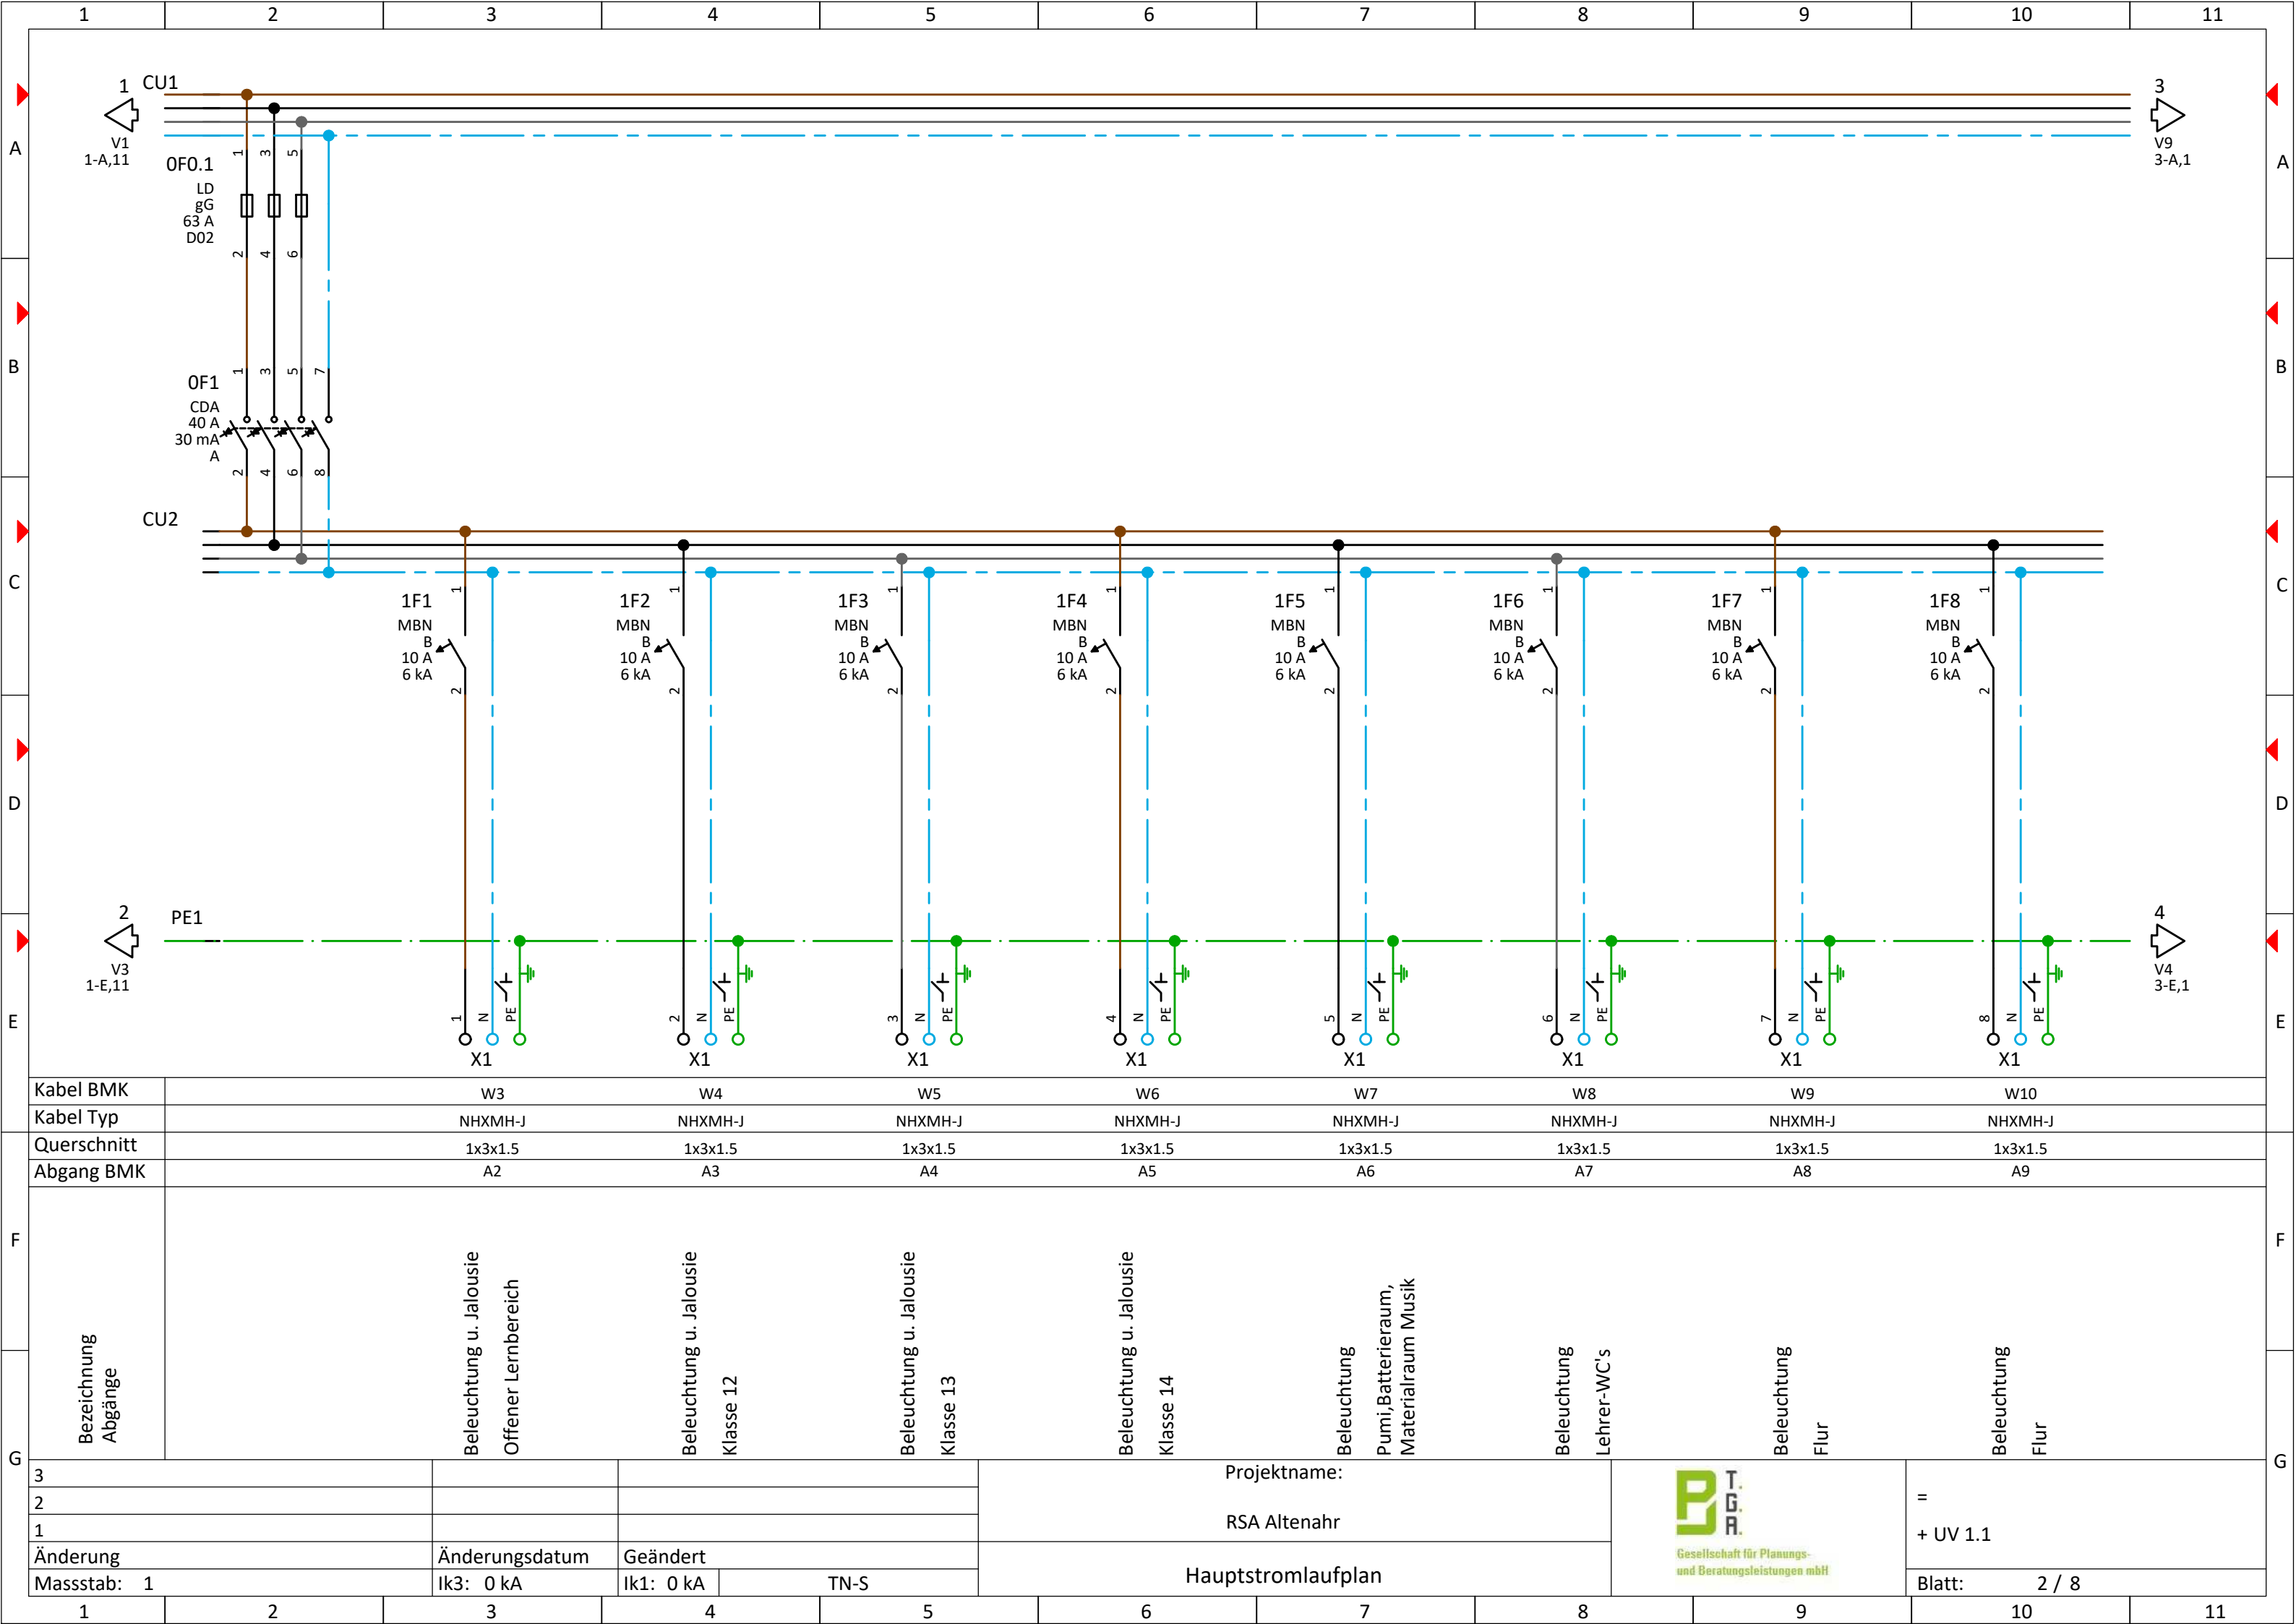


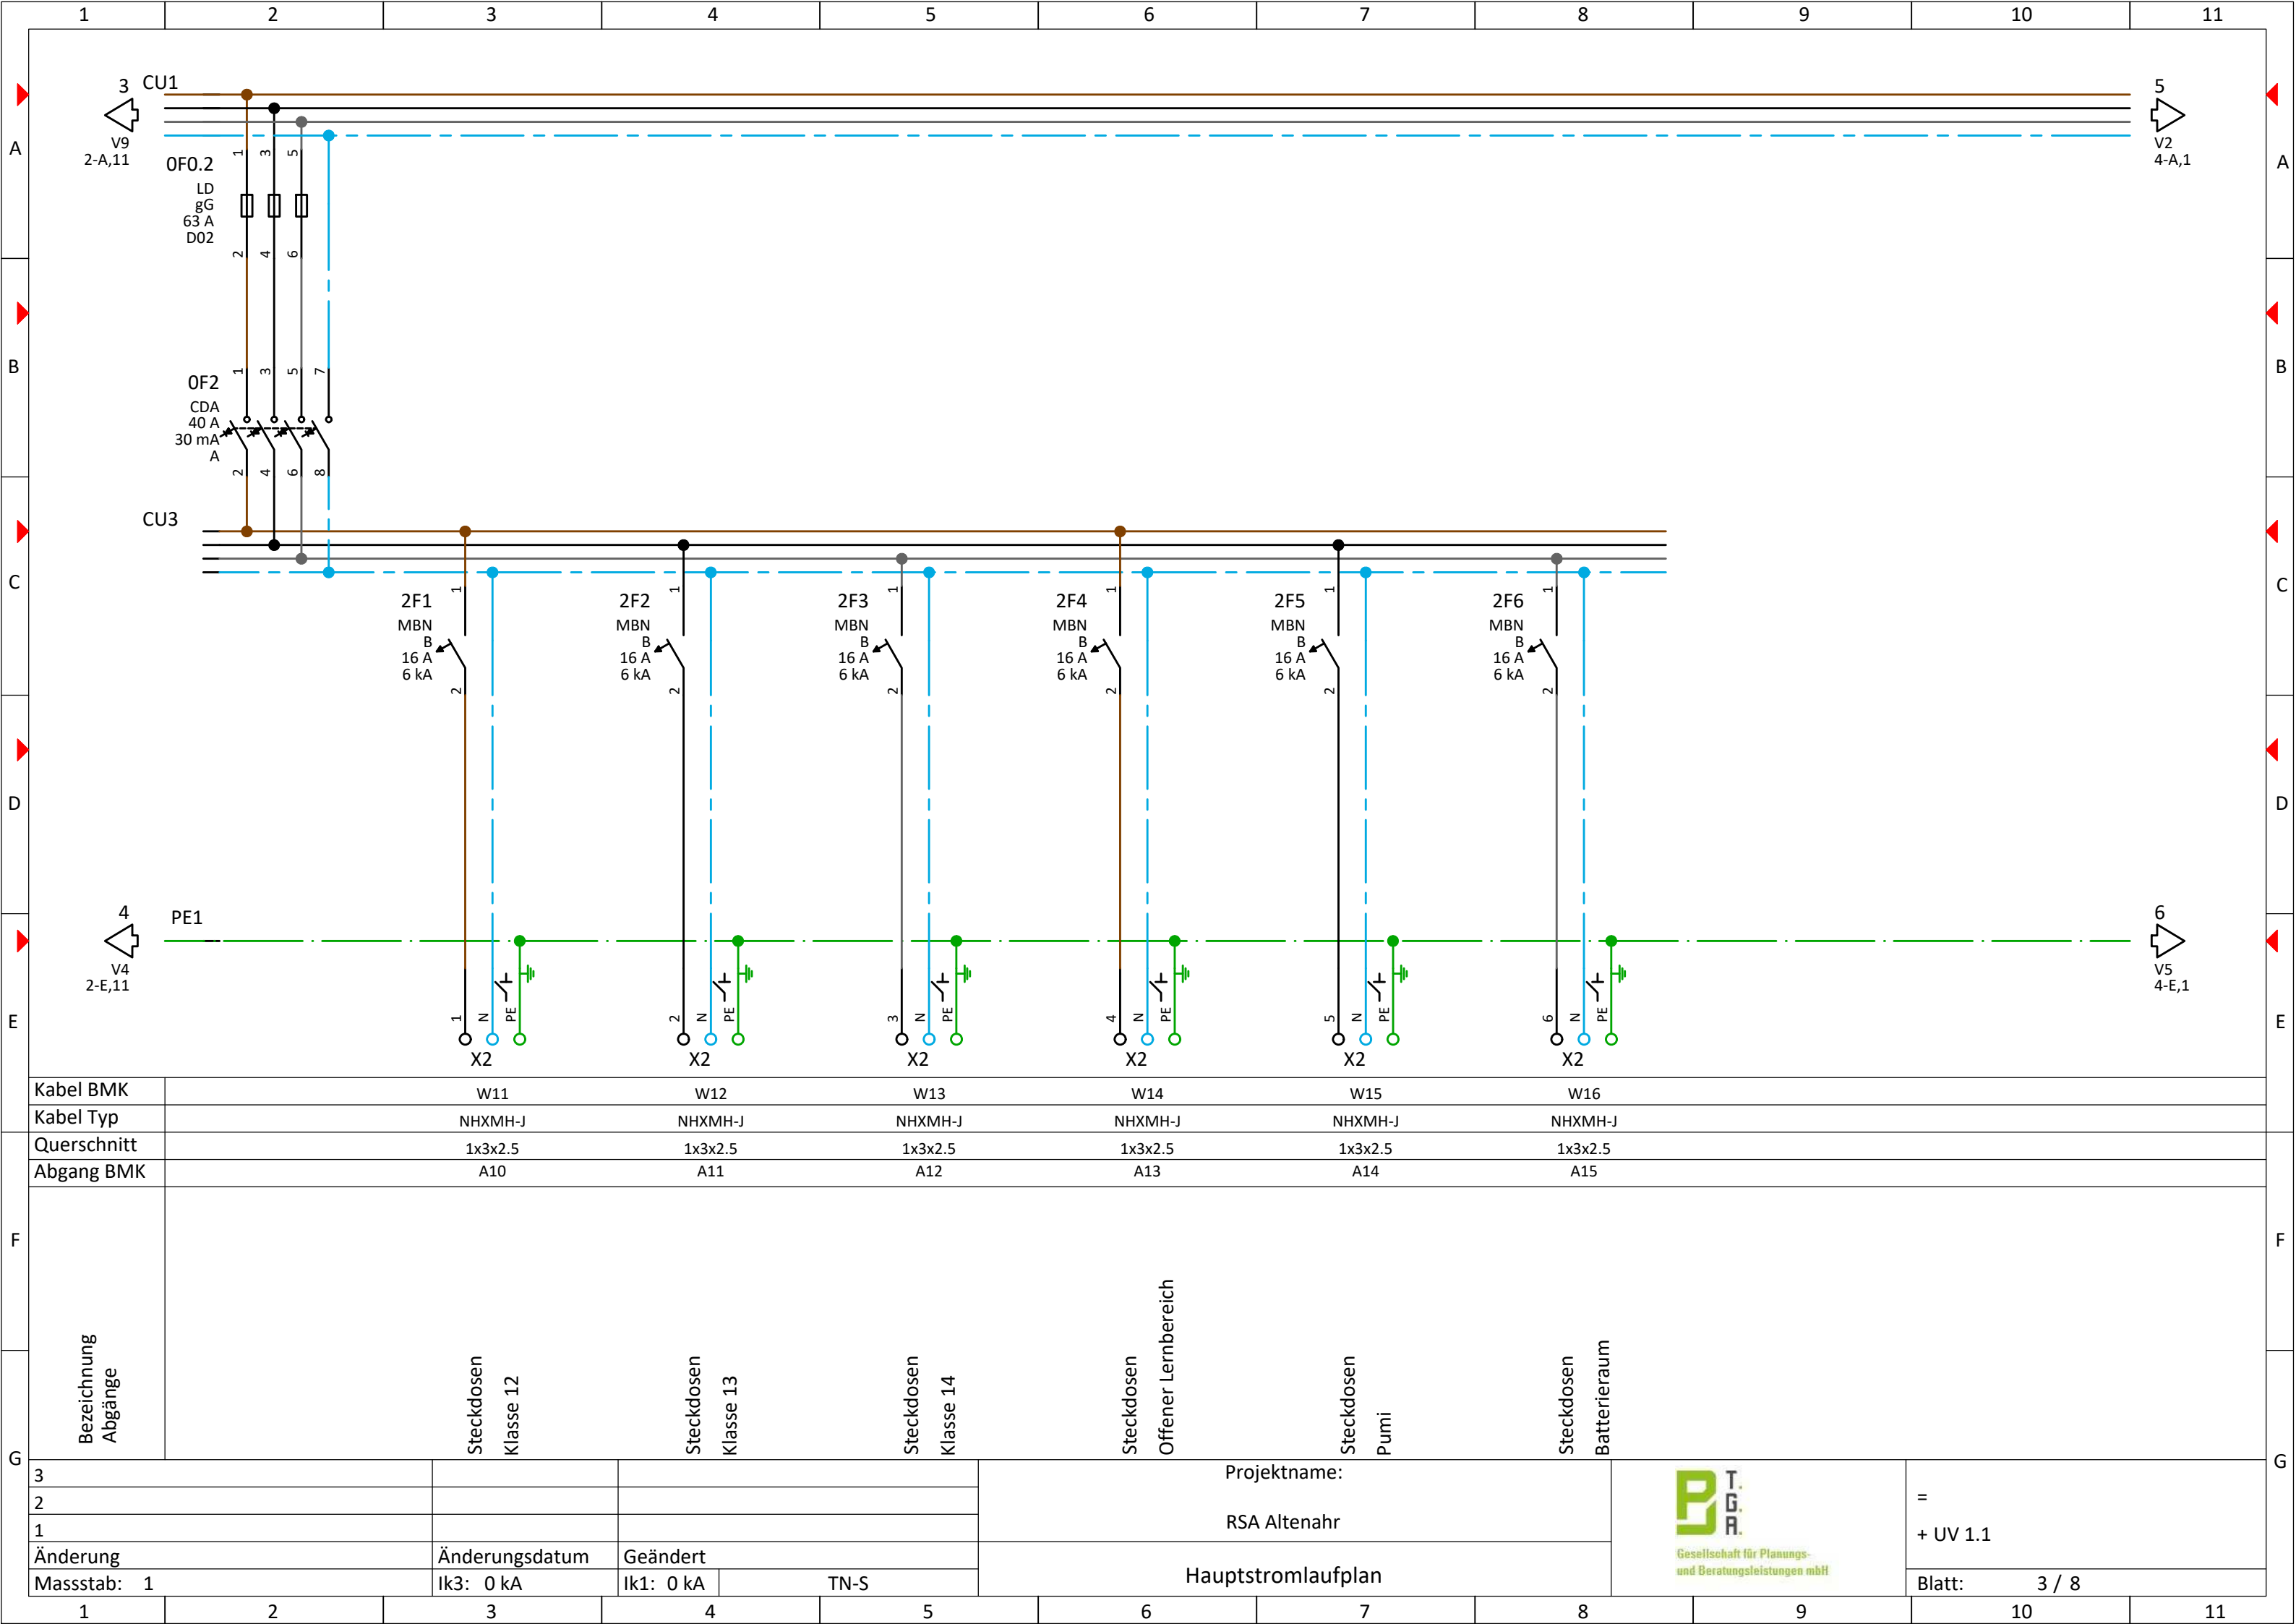



Kabel BMK	W11	W12	W13	W14	W15	W16
Kabel Typ	NHXMH-J	NHXMH-J	NHXMH-J	NHXMH-J	NHXMH-J	NHXMH-J
Querschnitt	1x3x2.5	1x3x2.5	1x3x2.5	1x3x2.5	1x3x2.5	1x3x2.5
Abgang BMK	A10	A11	A12	A13	A14	A15


Bezeichnung Abgänge	Steckdosen Klasse 12	Steckdosen Klasse 13	Steckdosen Klasse 14	Steckdosen Offener Lernbereich	Steckdosen Pumi	Steckdosen Batterieraum
---------------------	----------------------	----------------------	----------------------	--------------------------------	-----------------	-------------------------


3			Projektname:			=
2			RSA Altenahr			
1			Hauptstromlaufplan			
Änderung	Änderungsdatum	Geändert				
Massstab: 1	Ik3: 0 kA	Ik1: 0 kA	TN-S			Blatt: 3 / 8

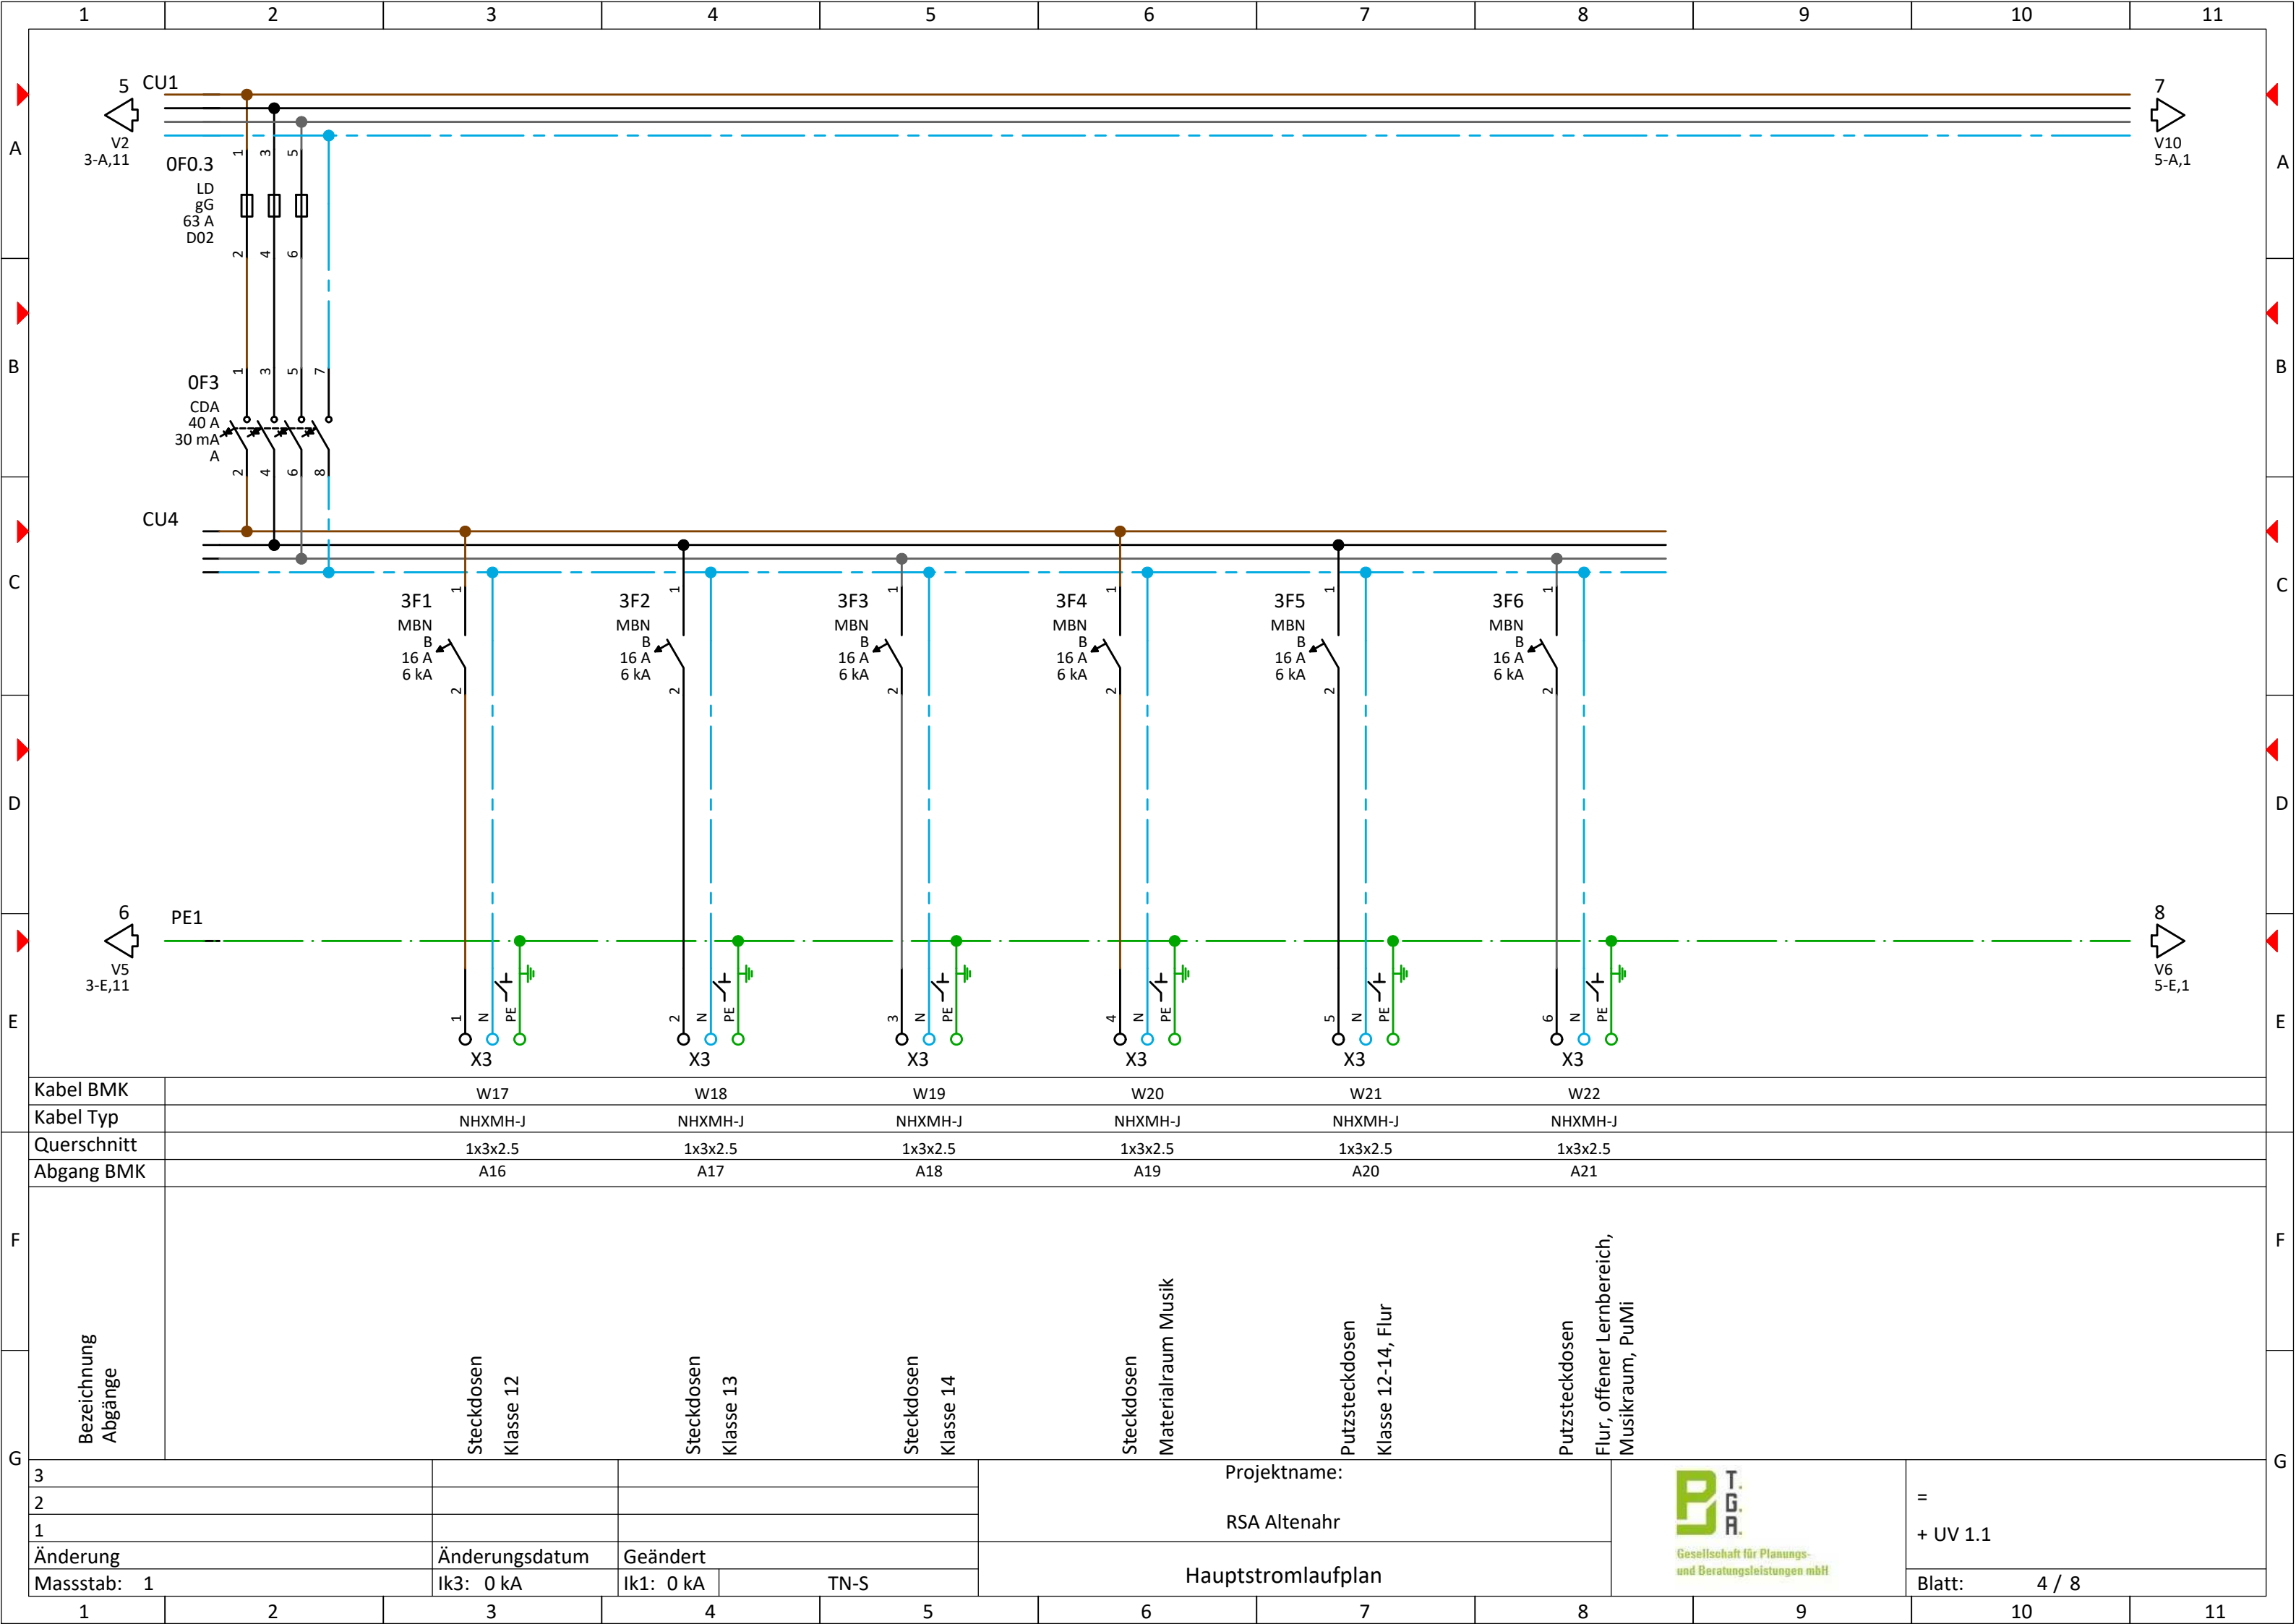

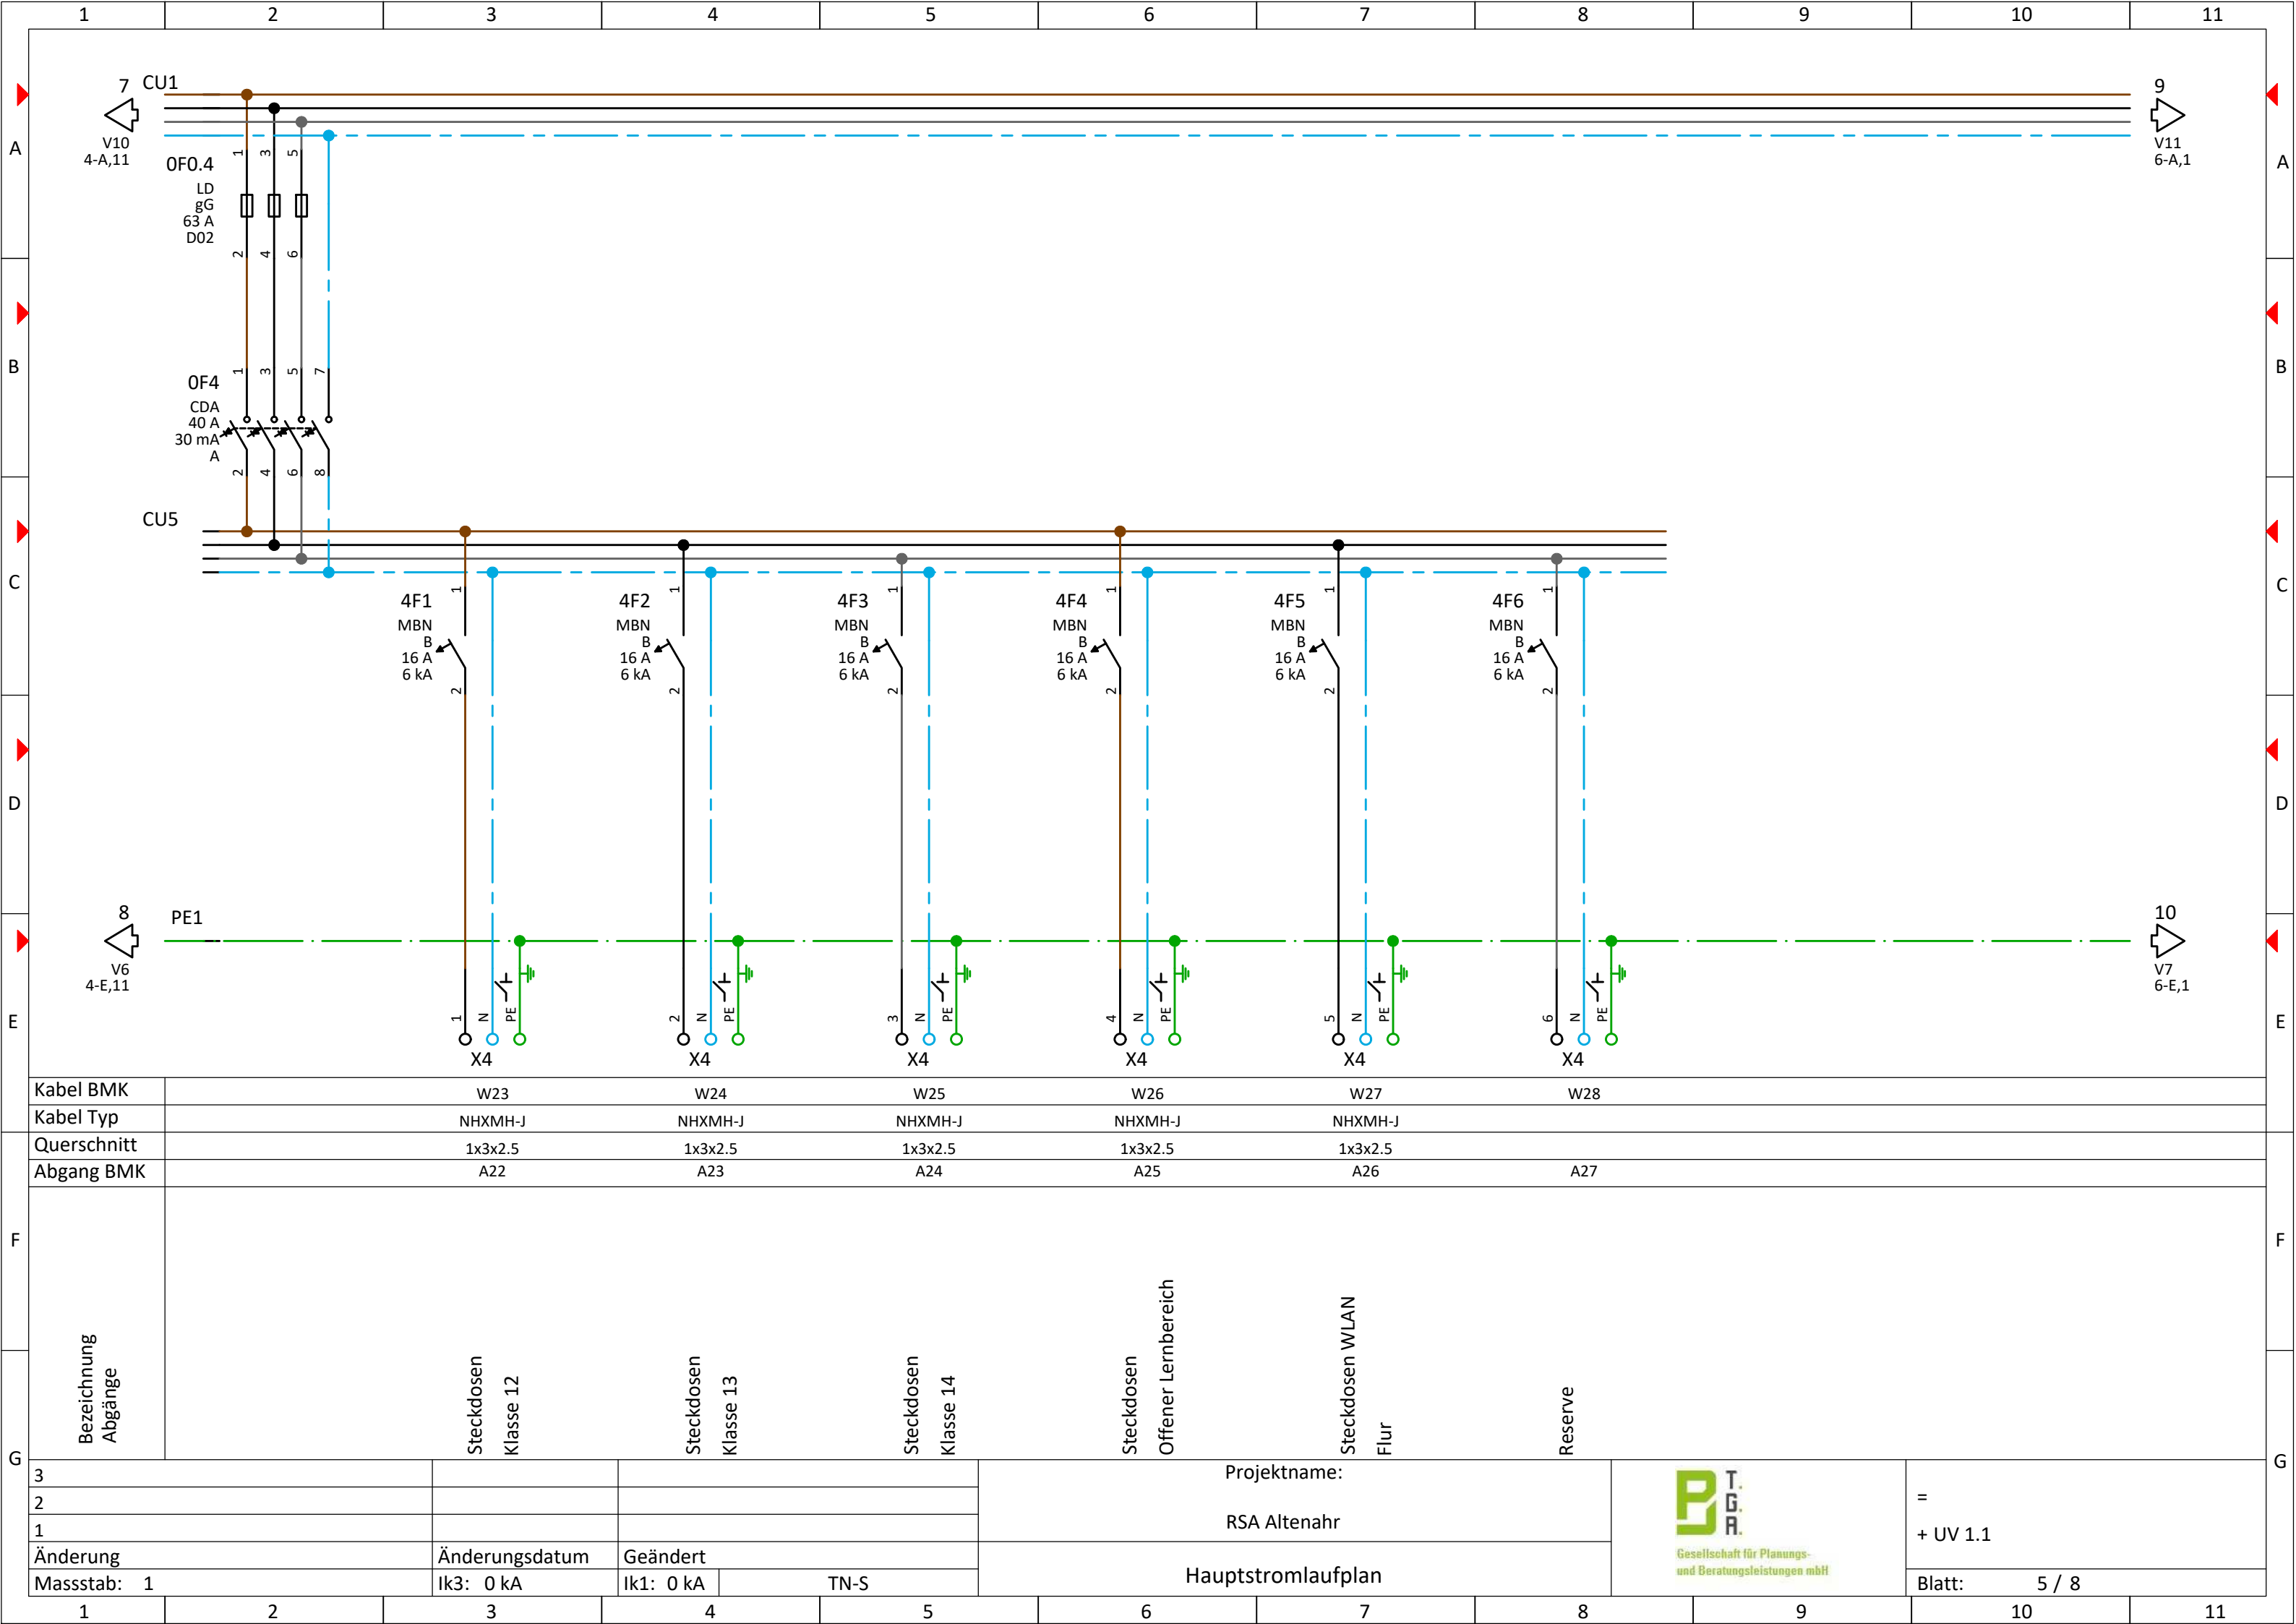

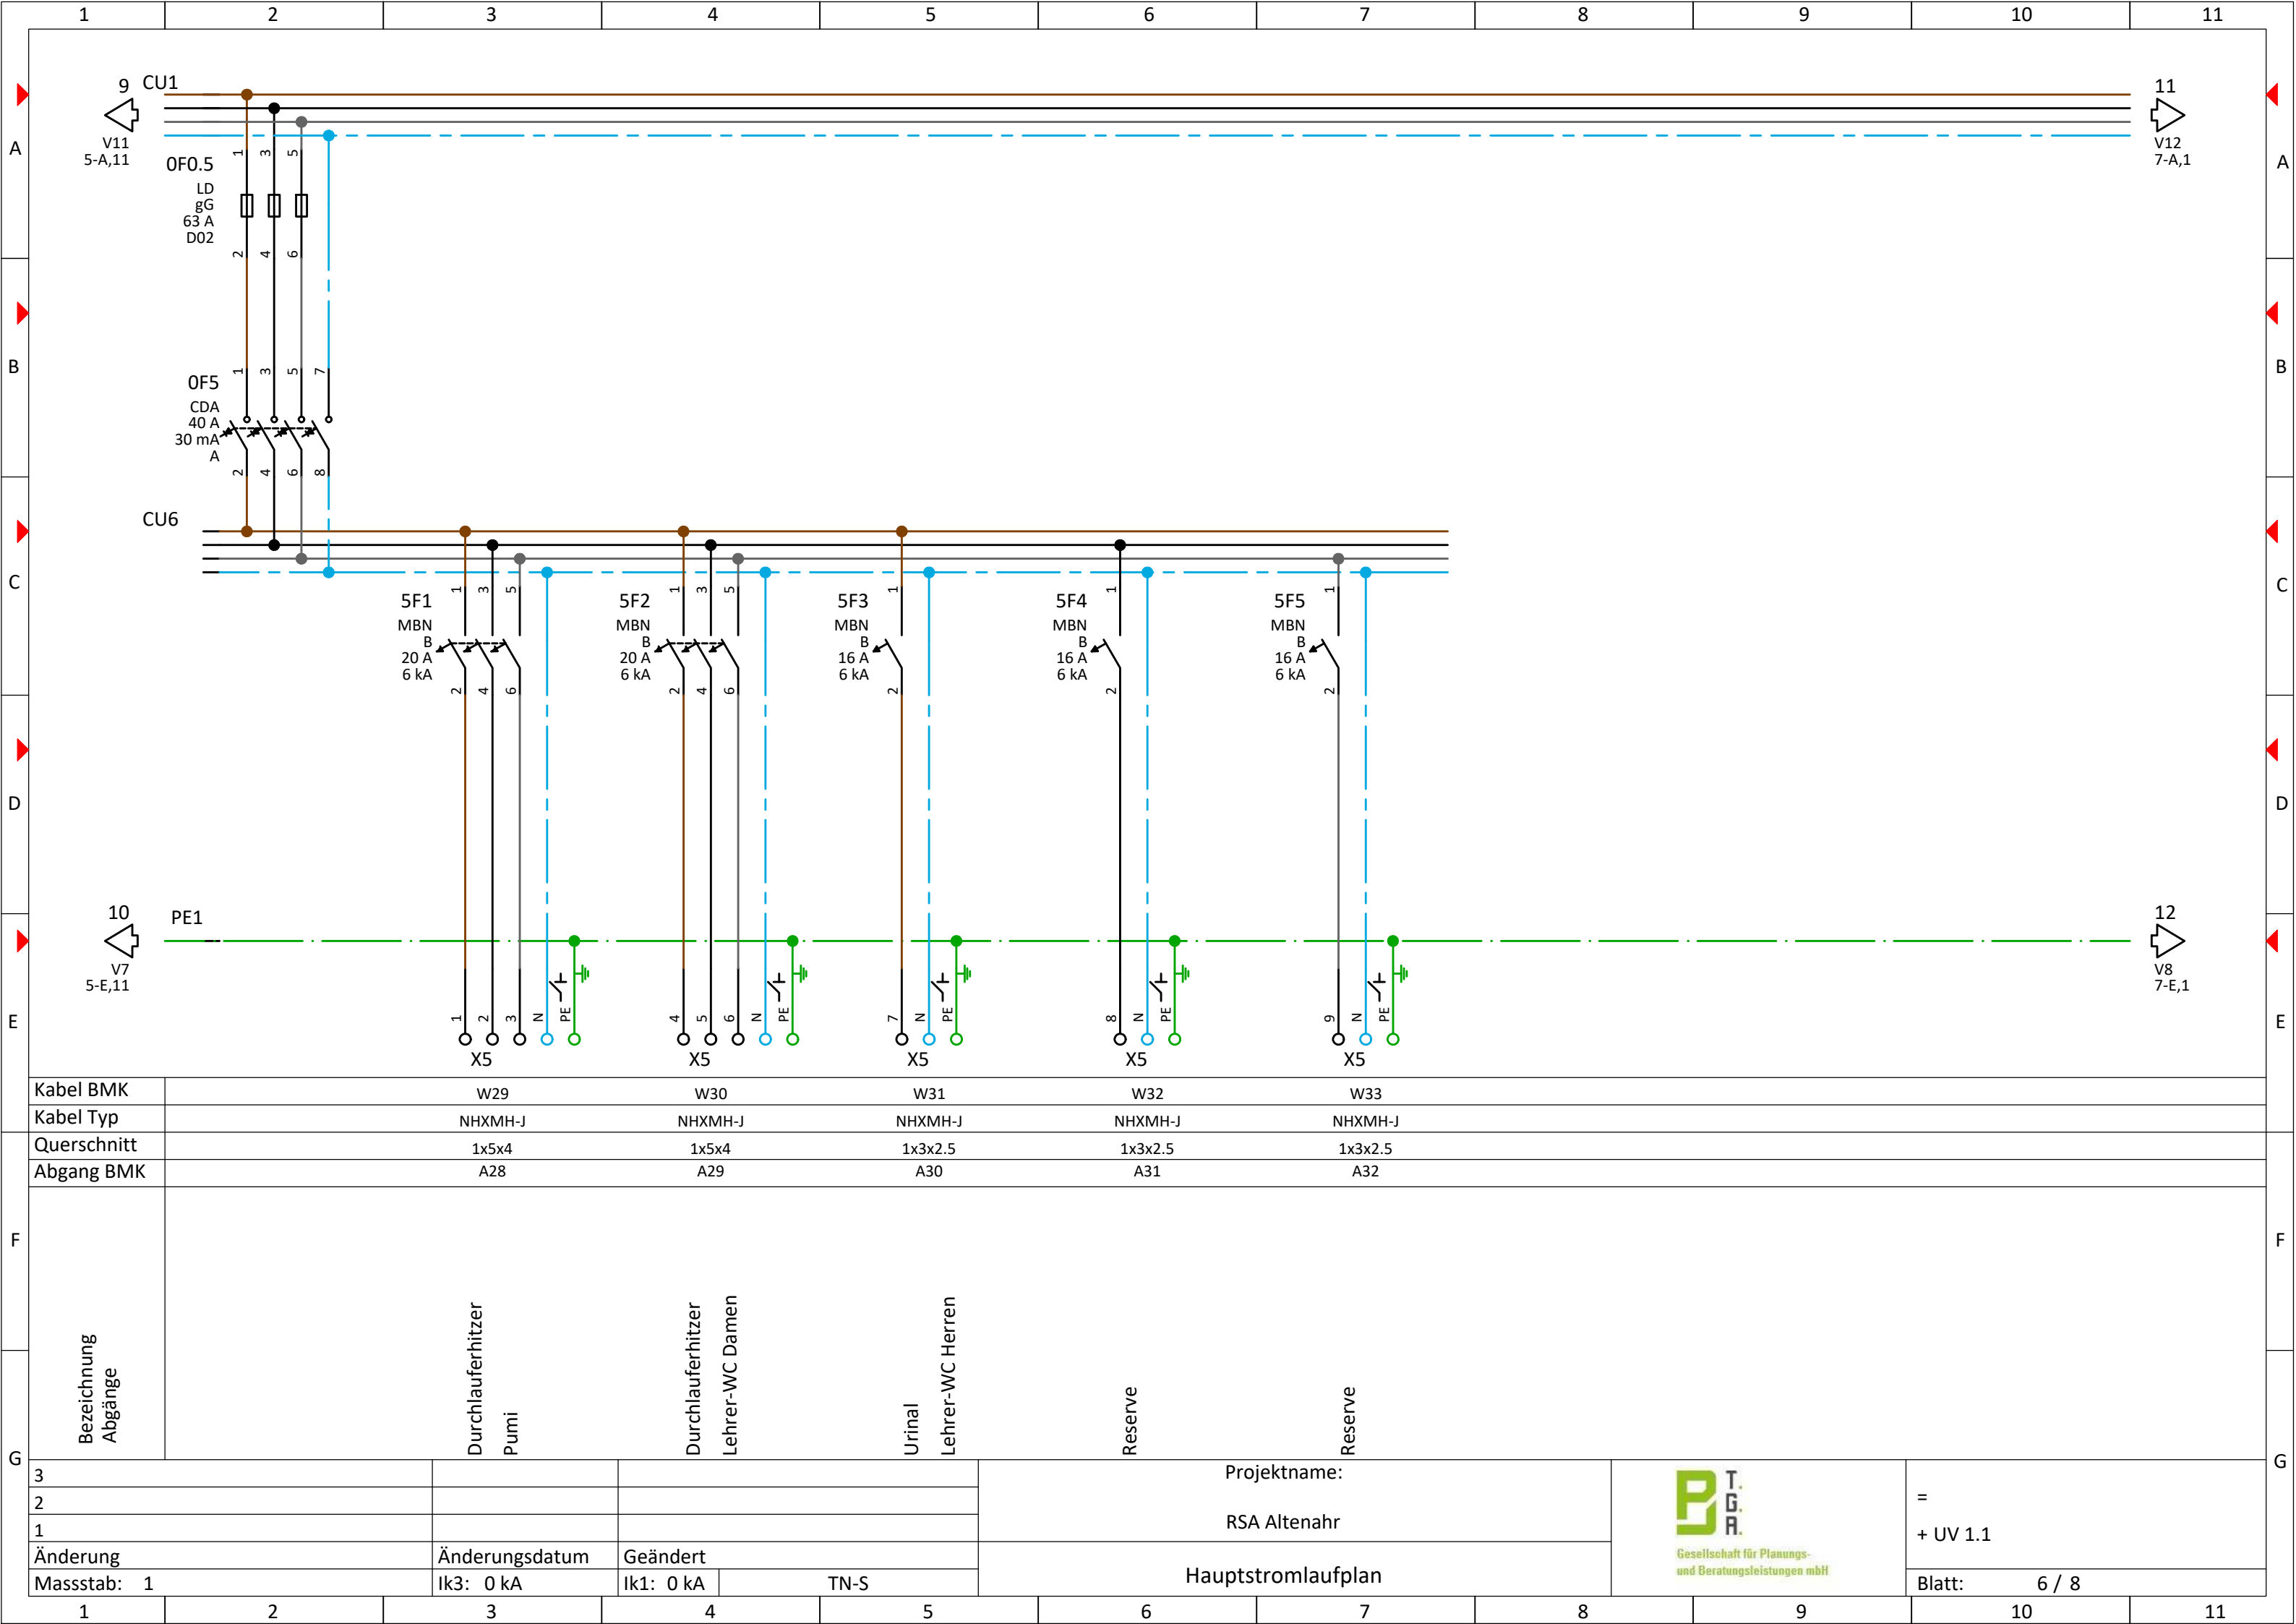

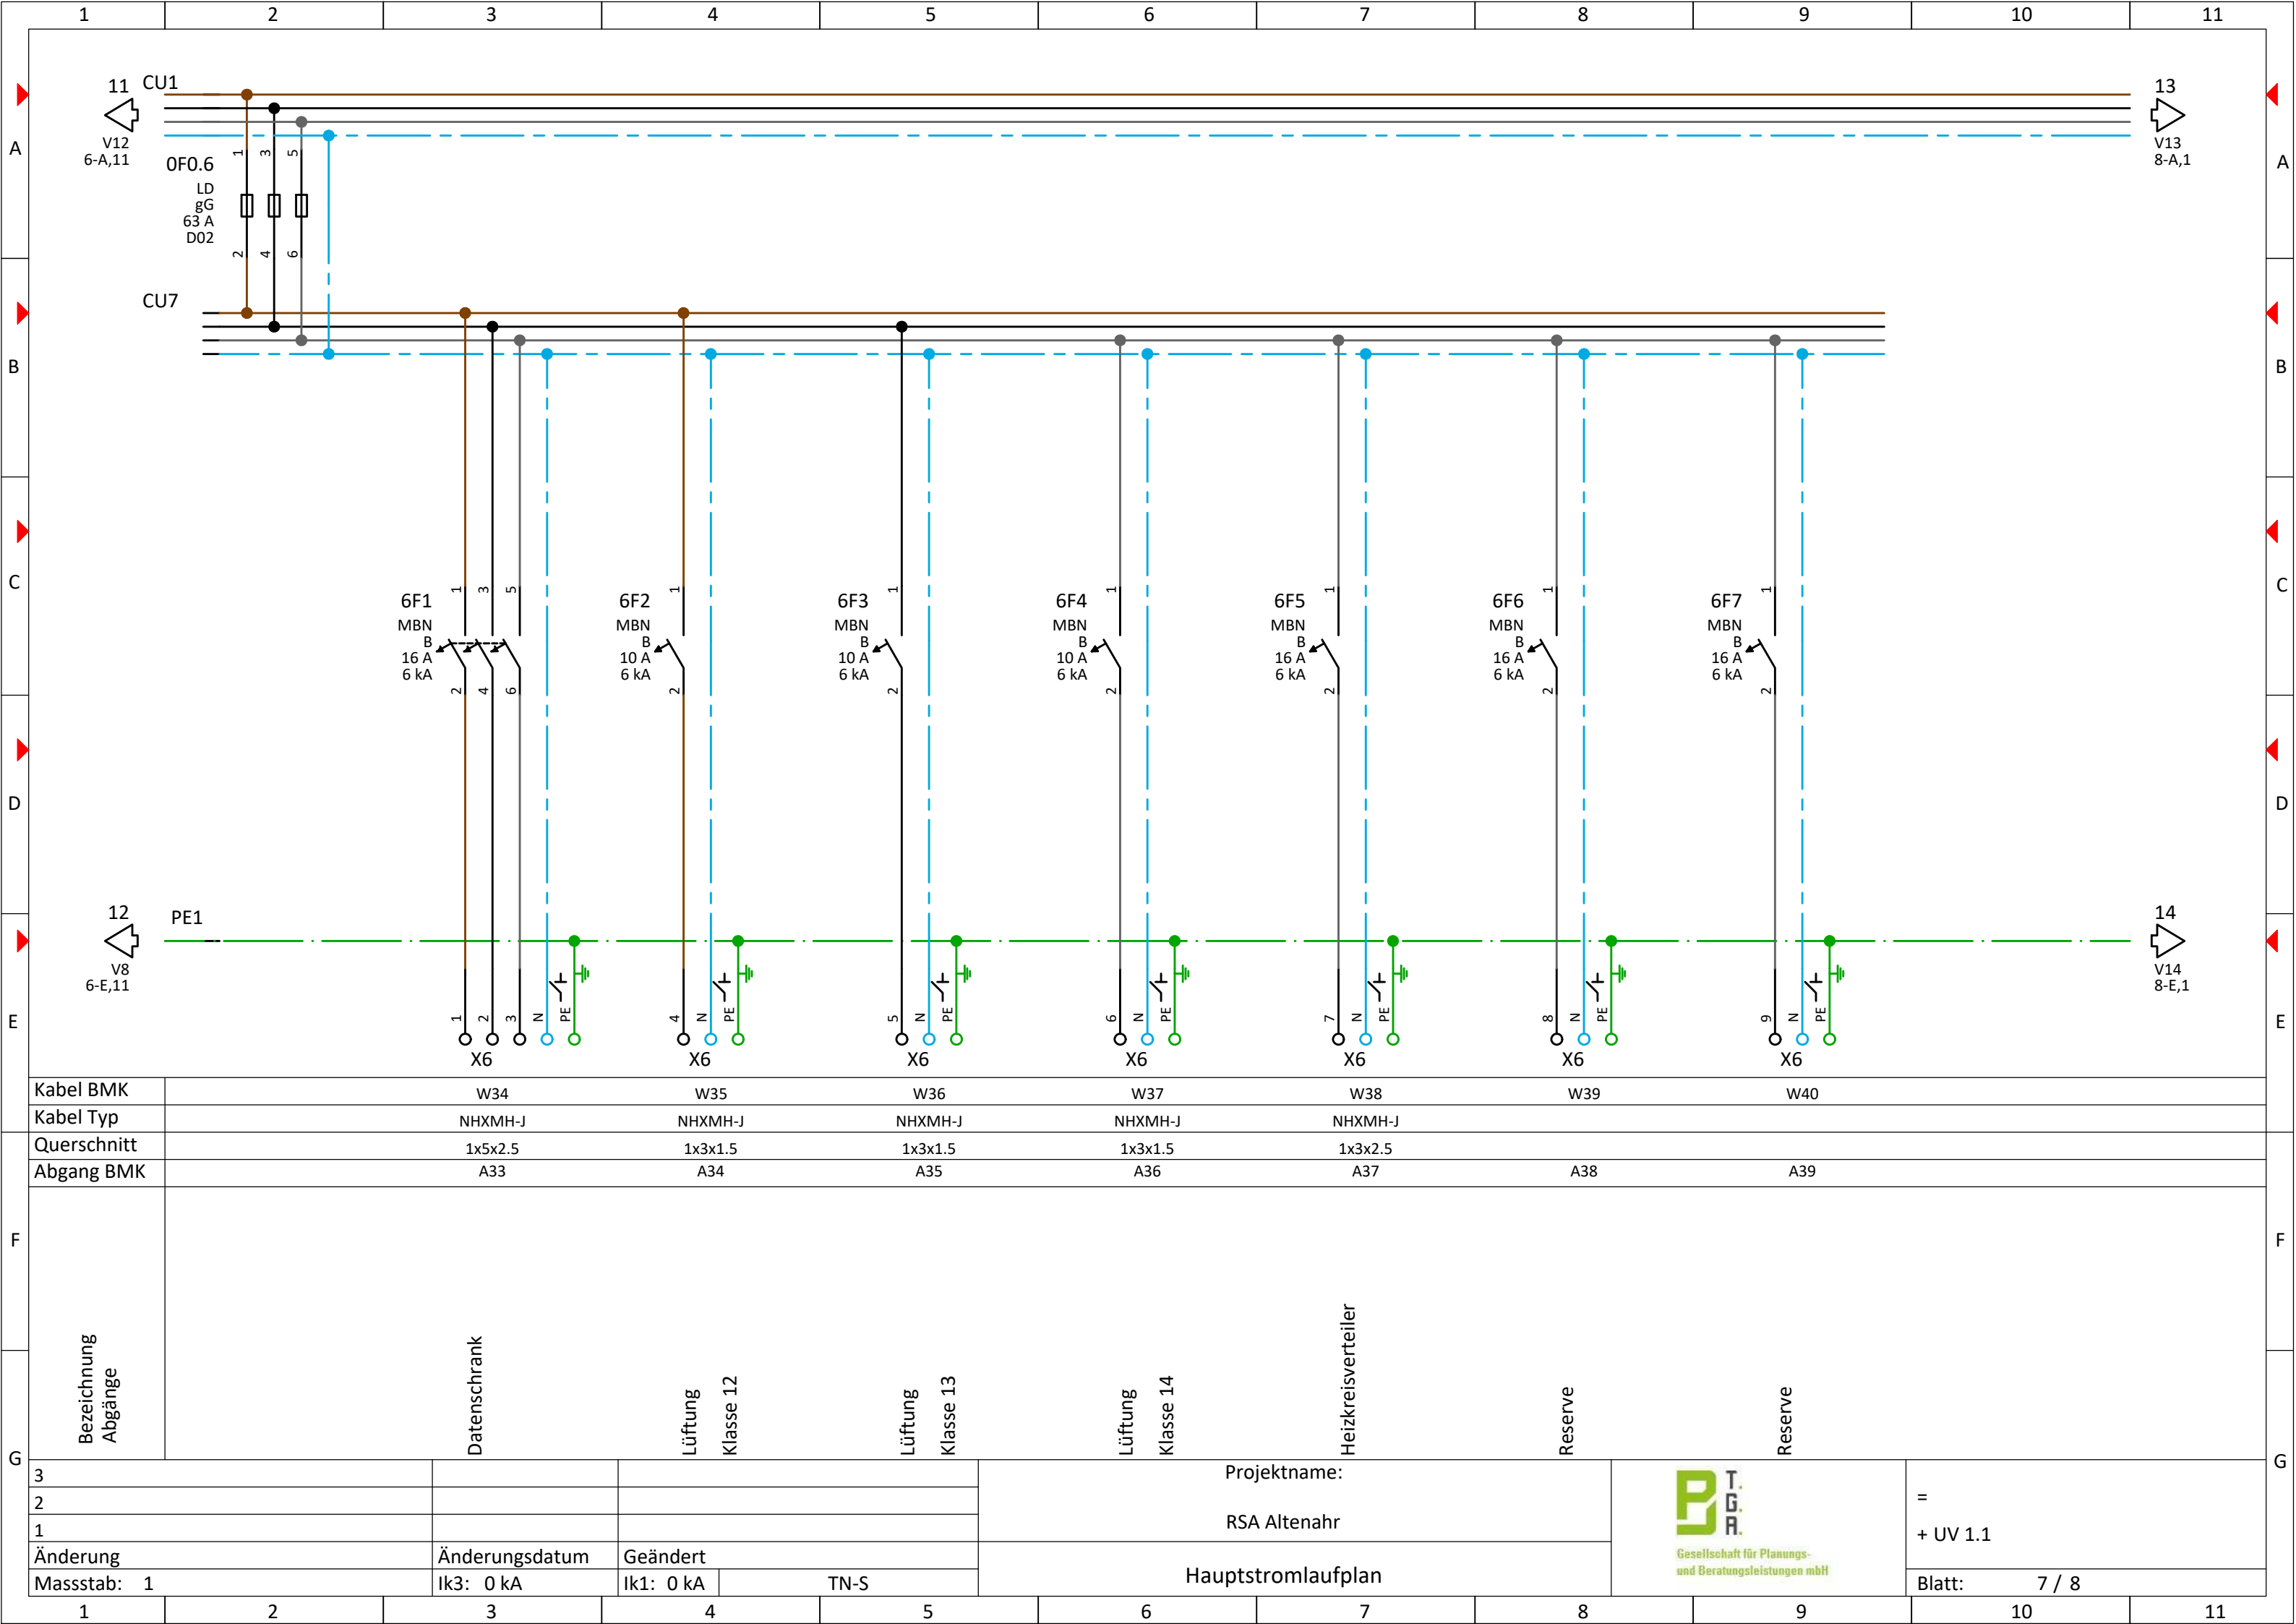

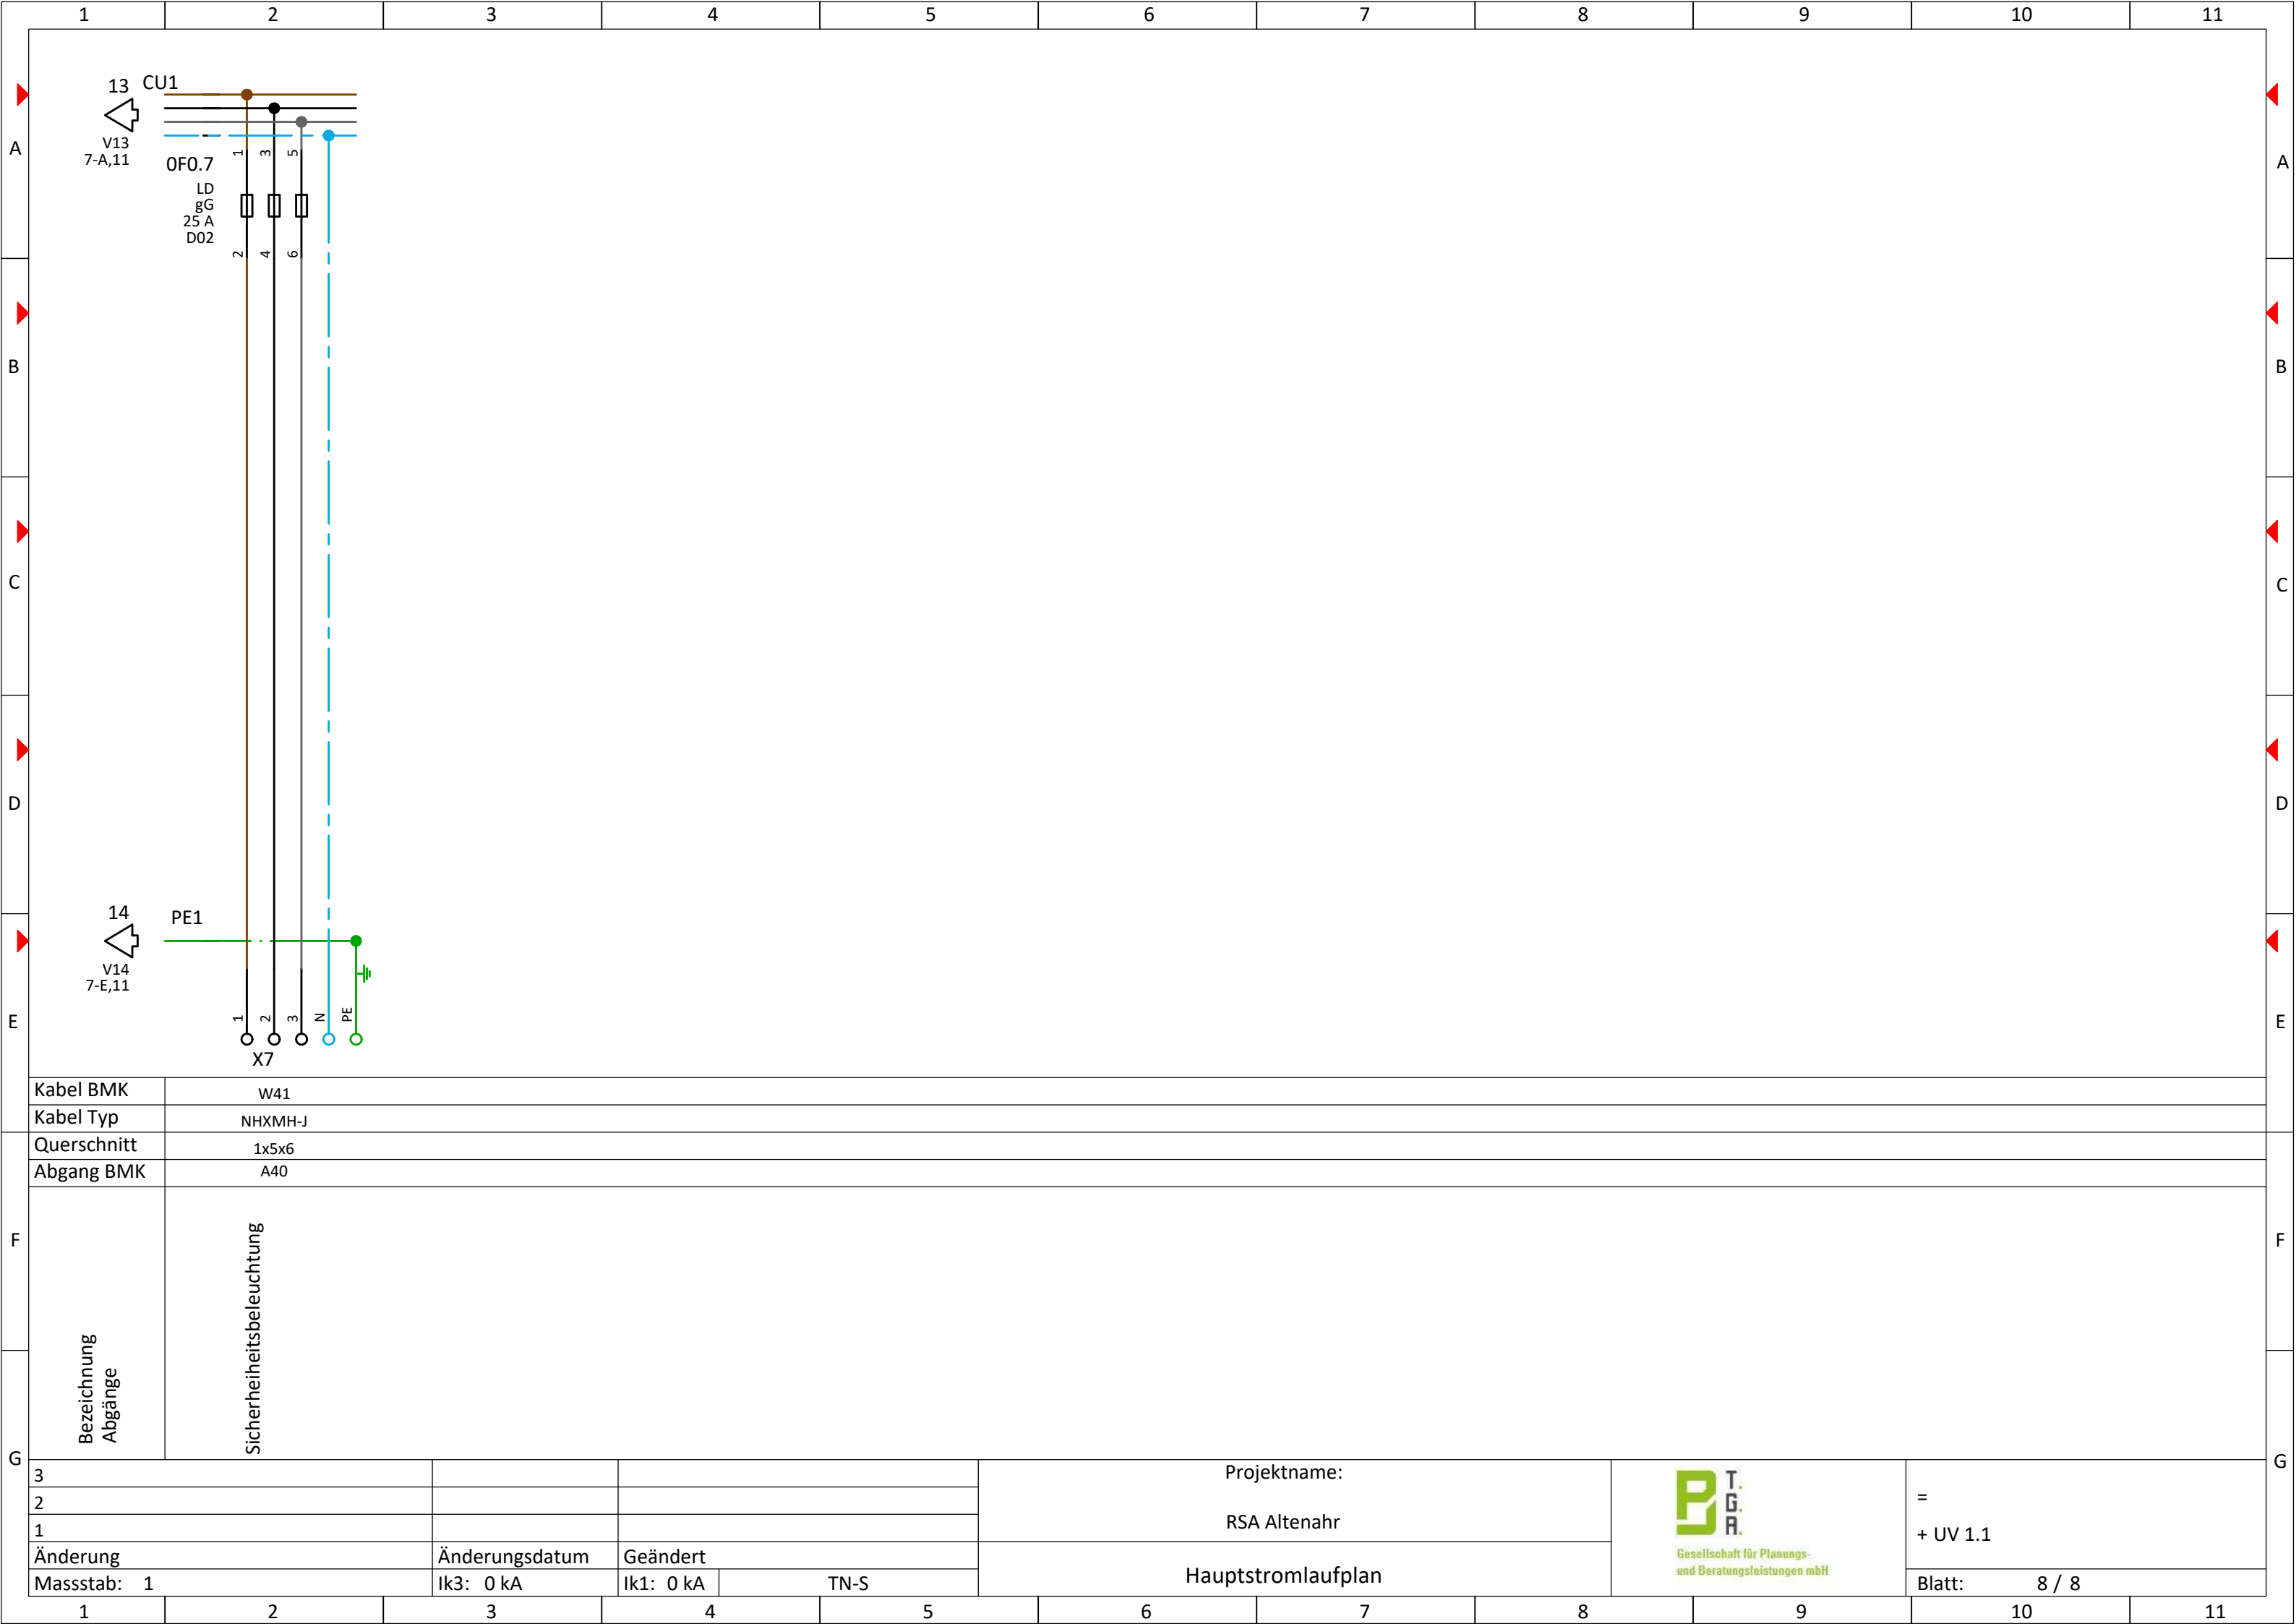

B



F

G