





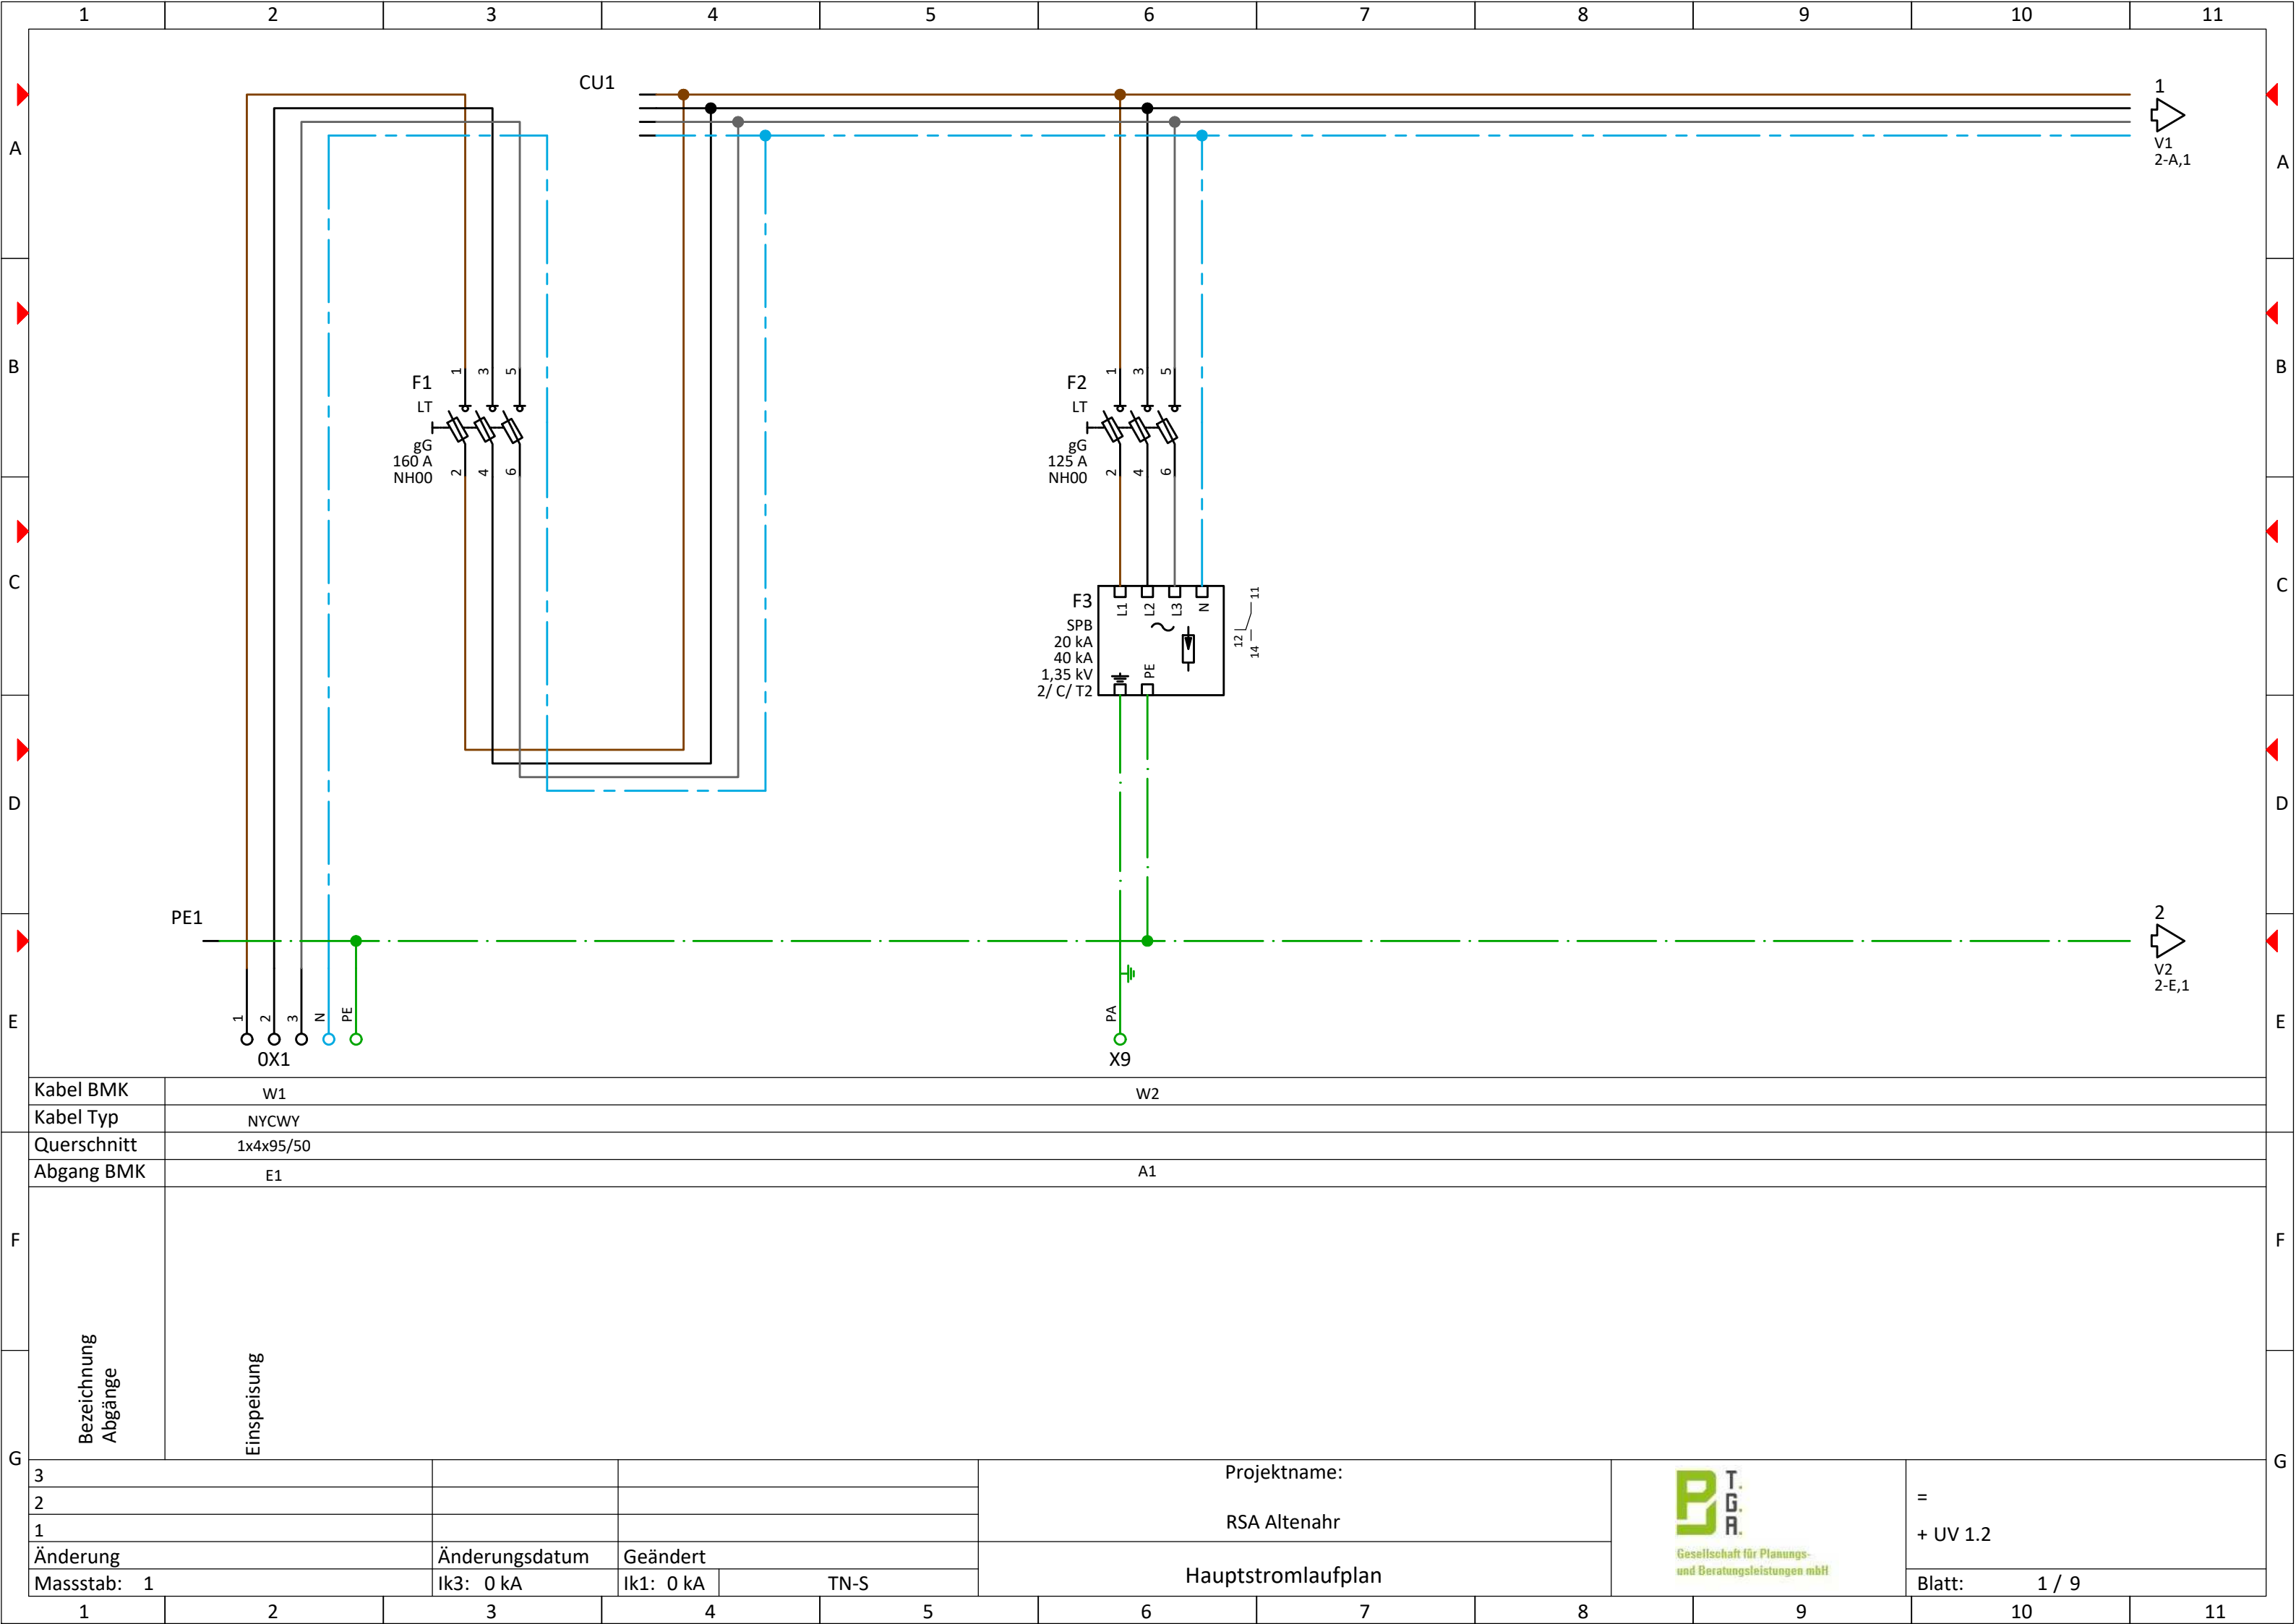





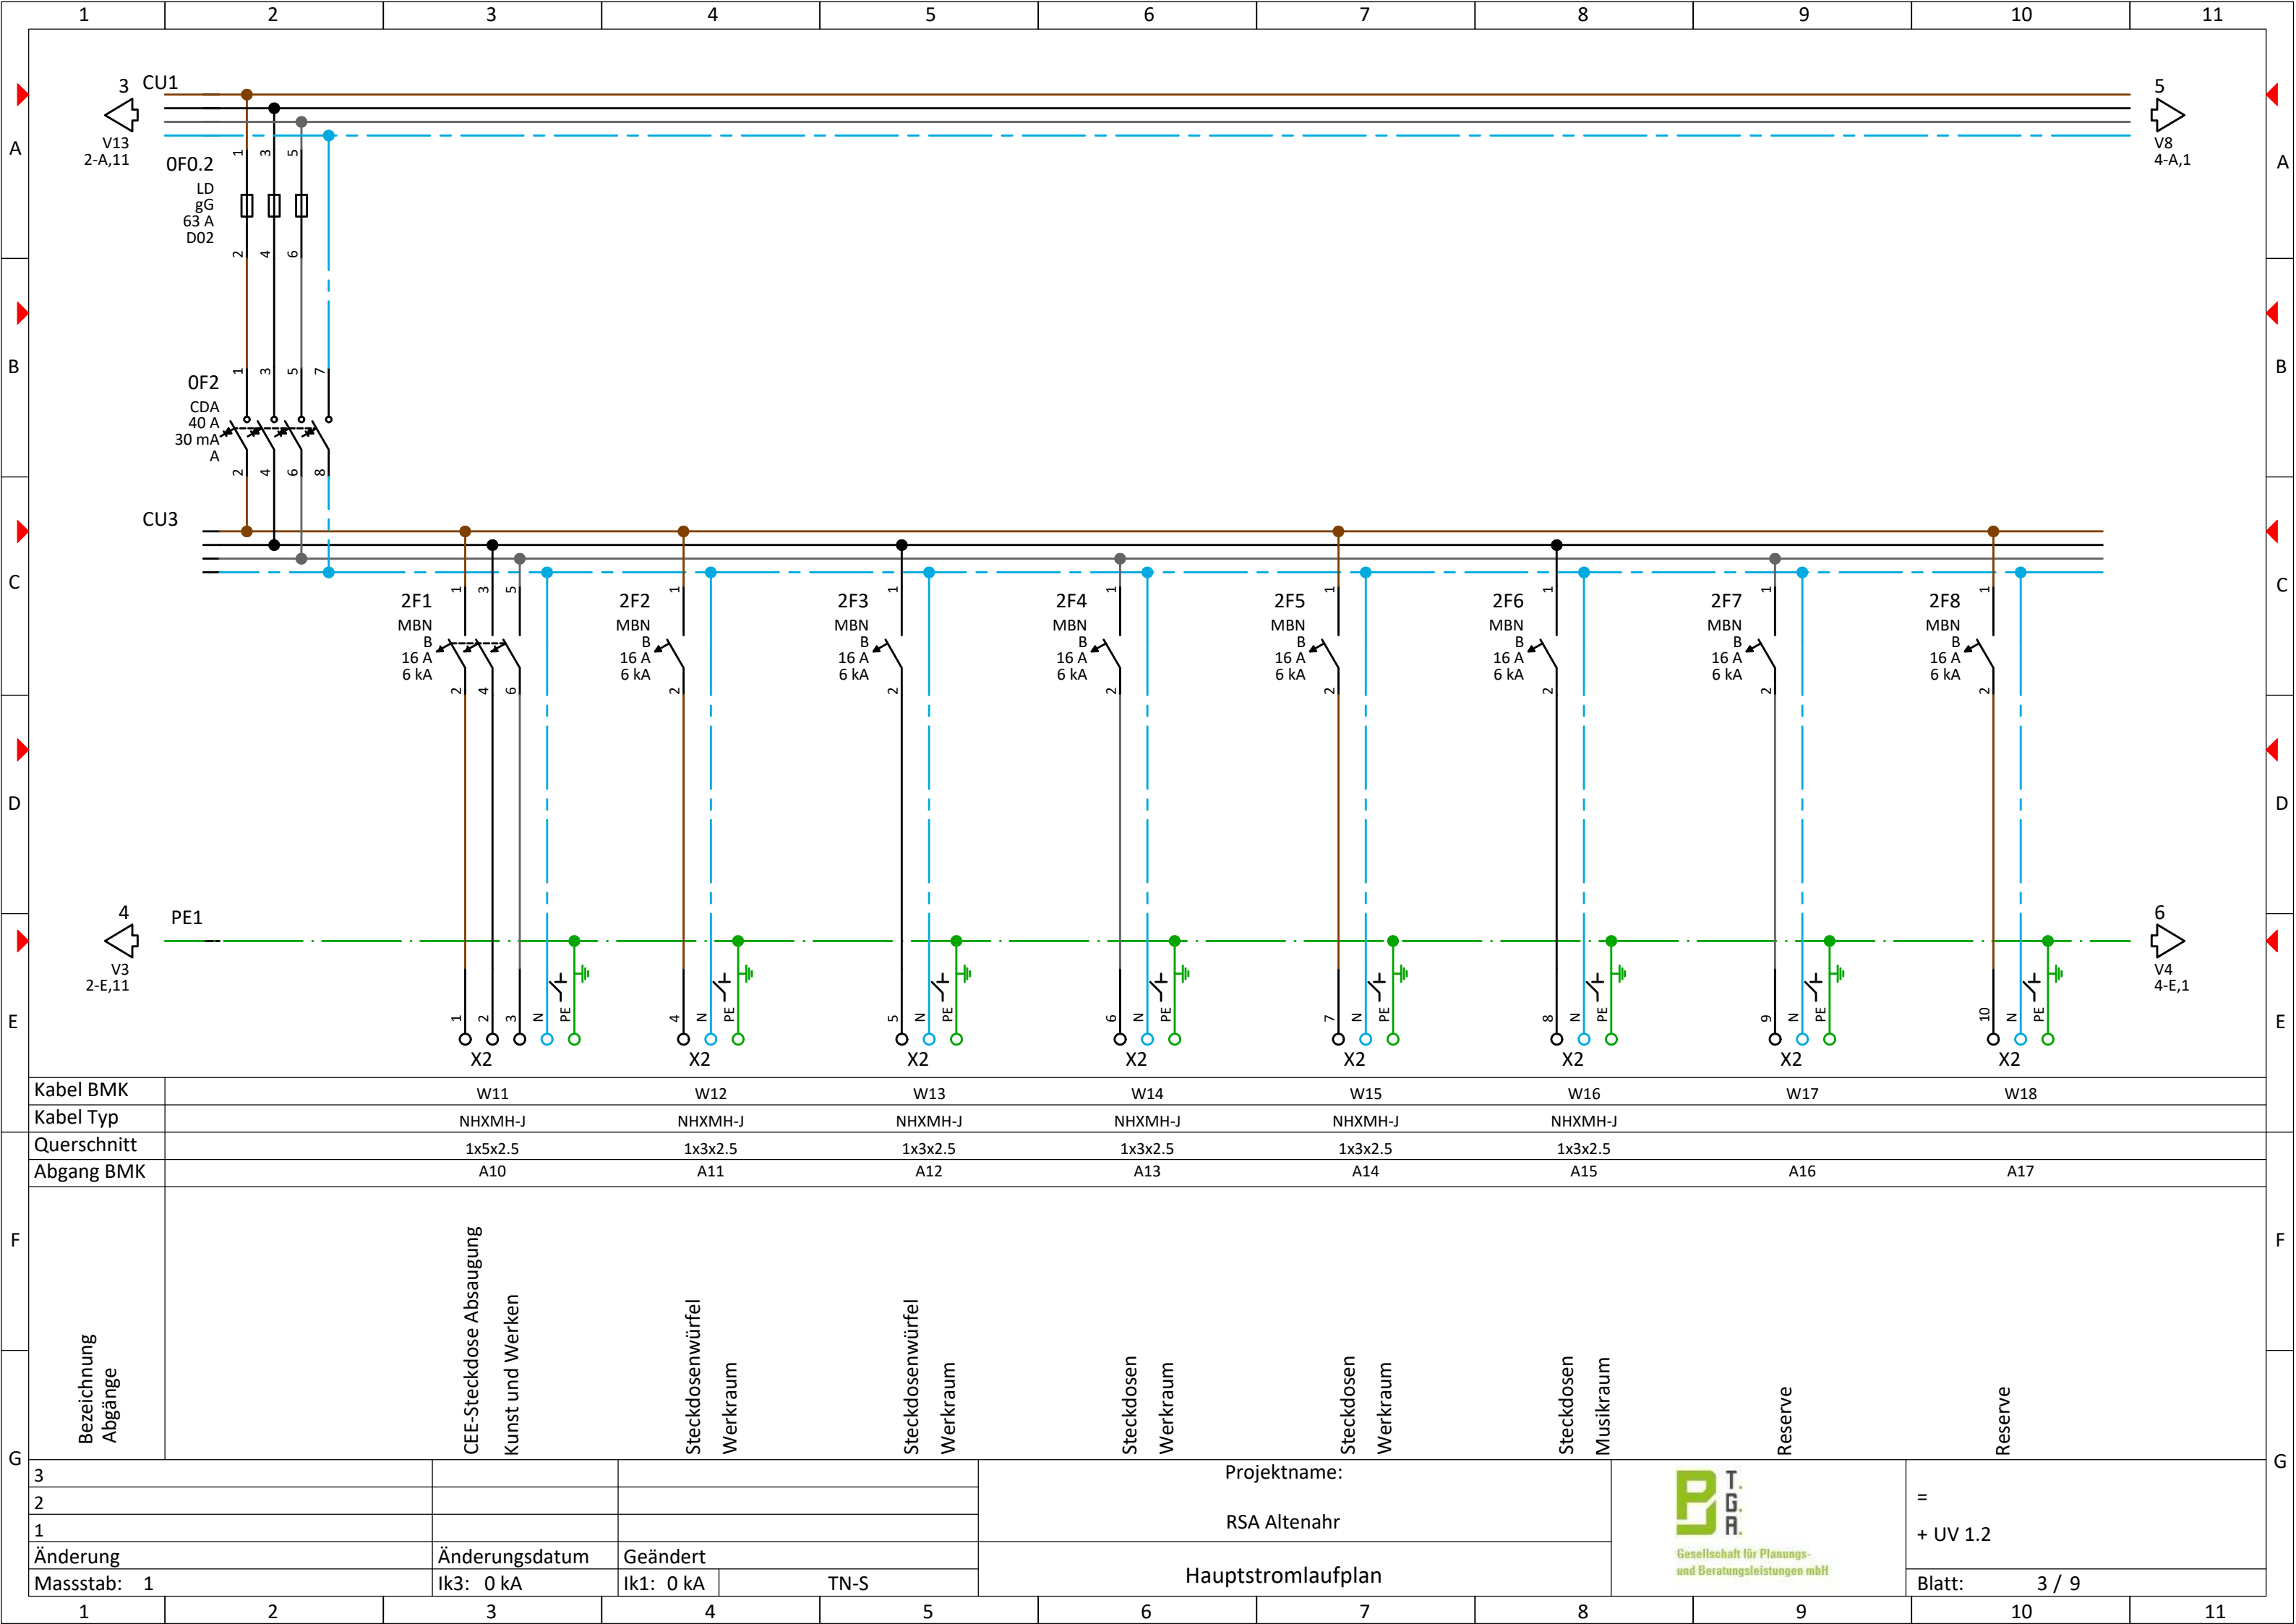


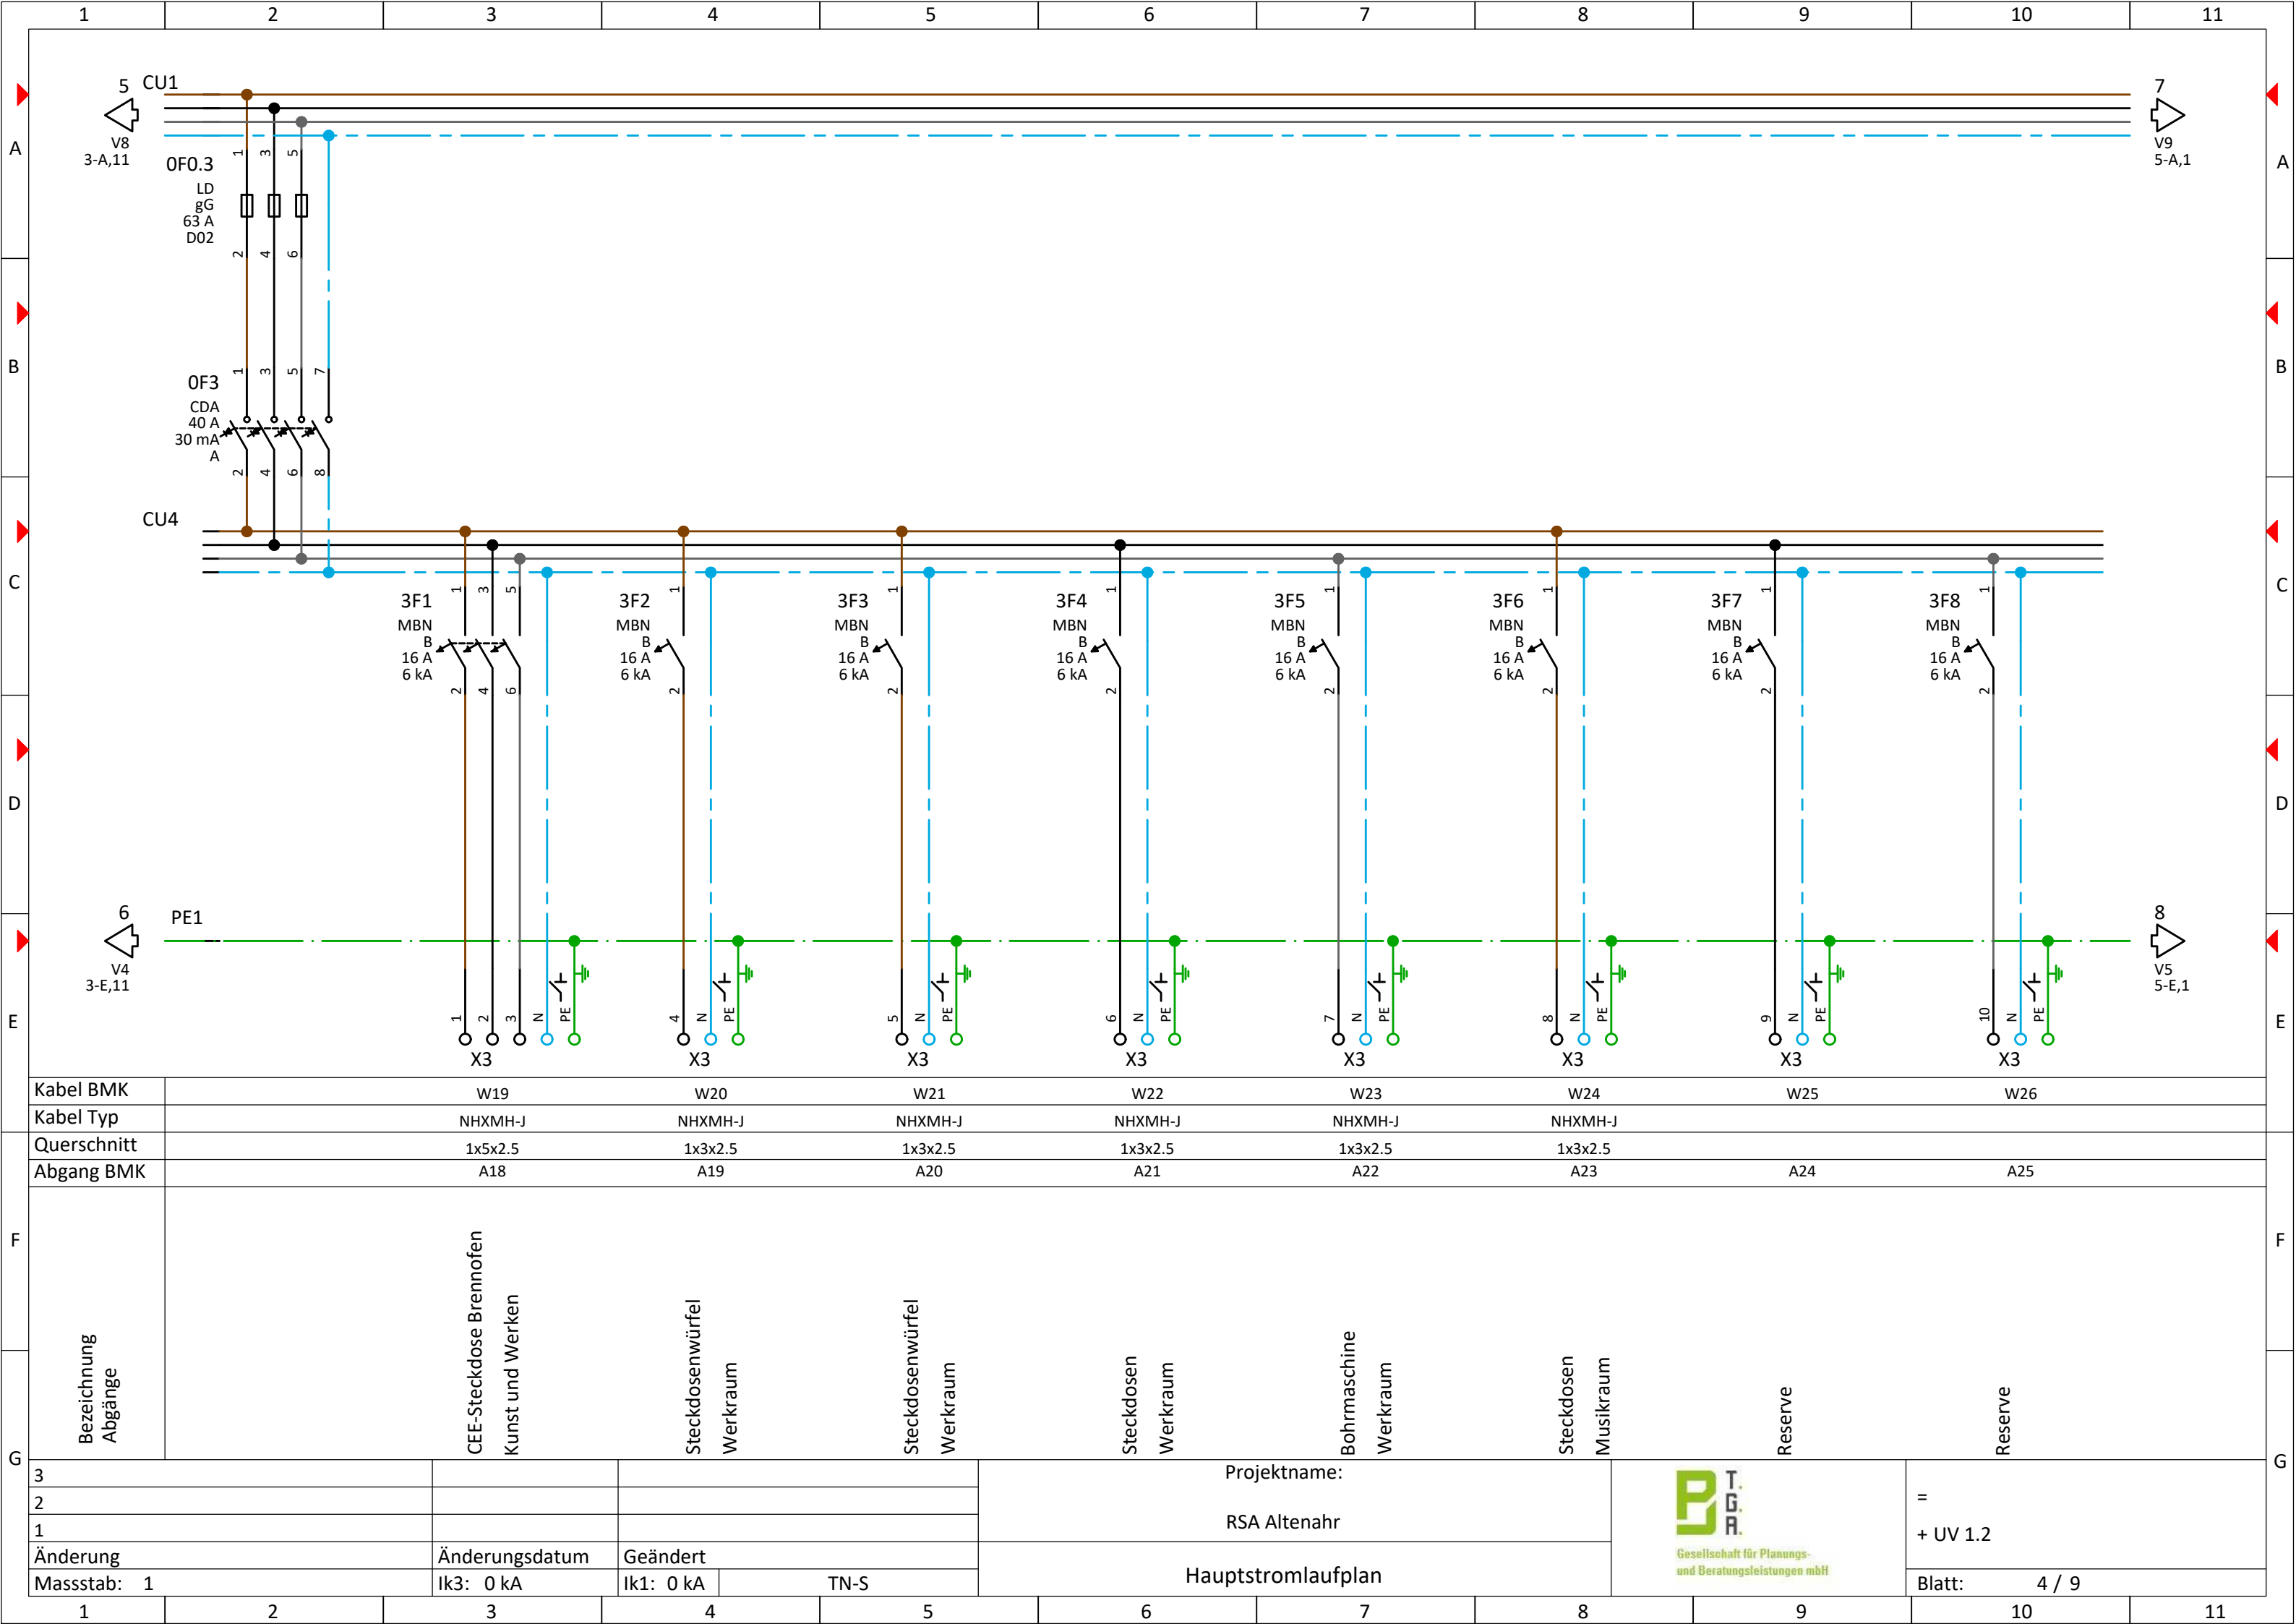


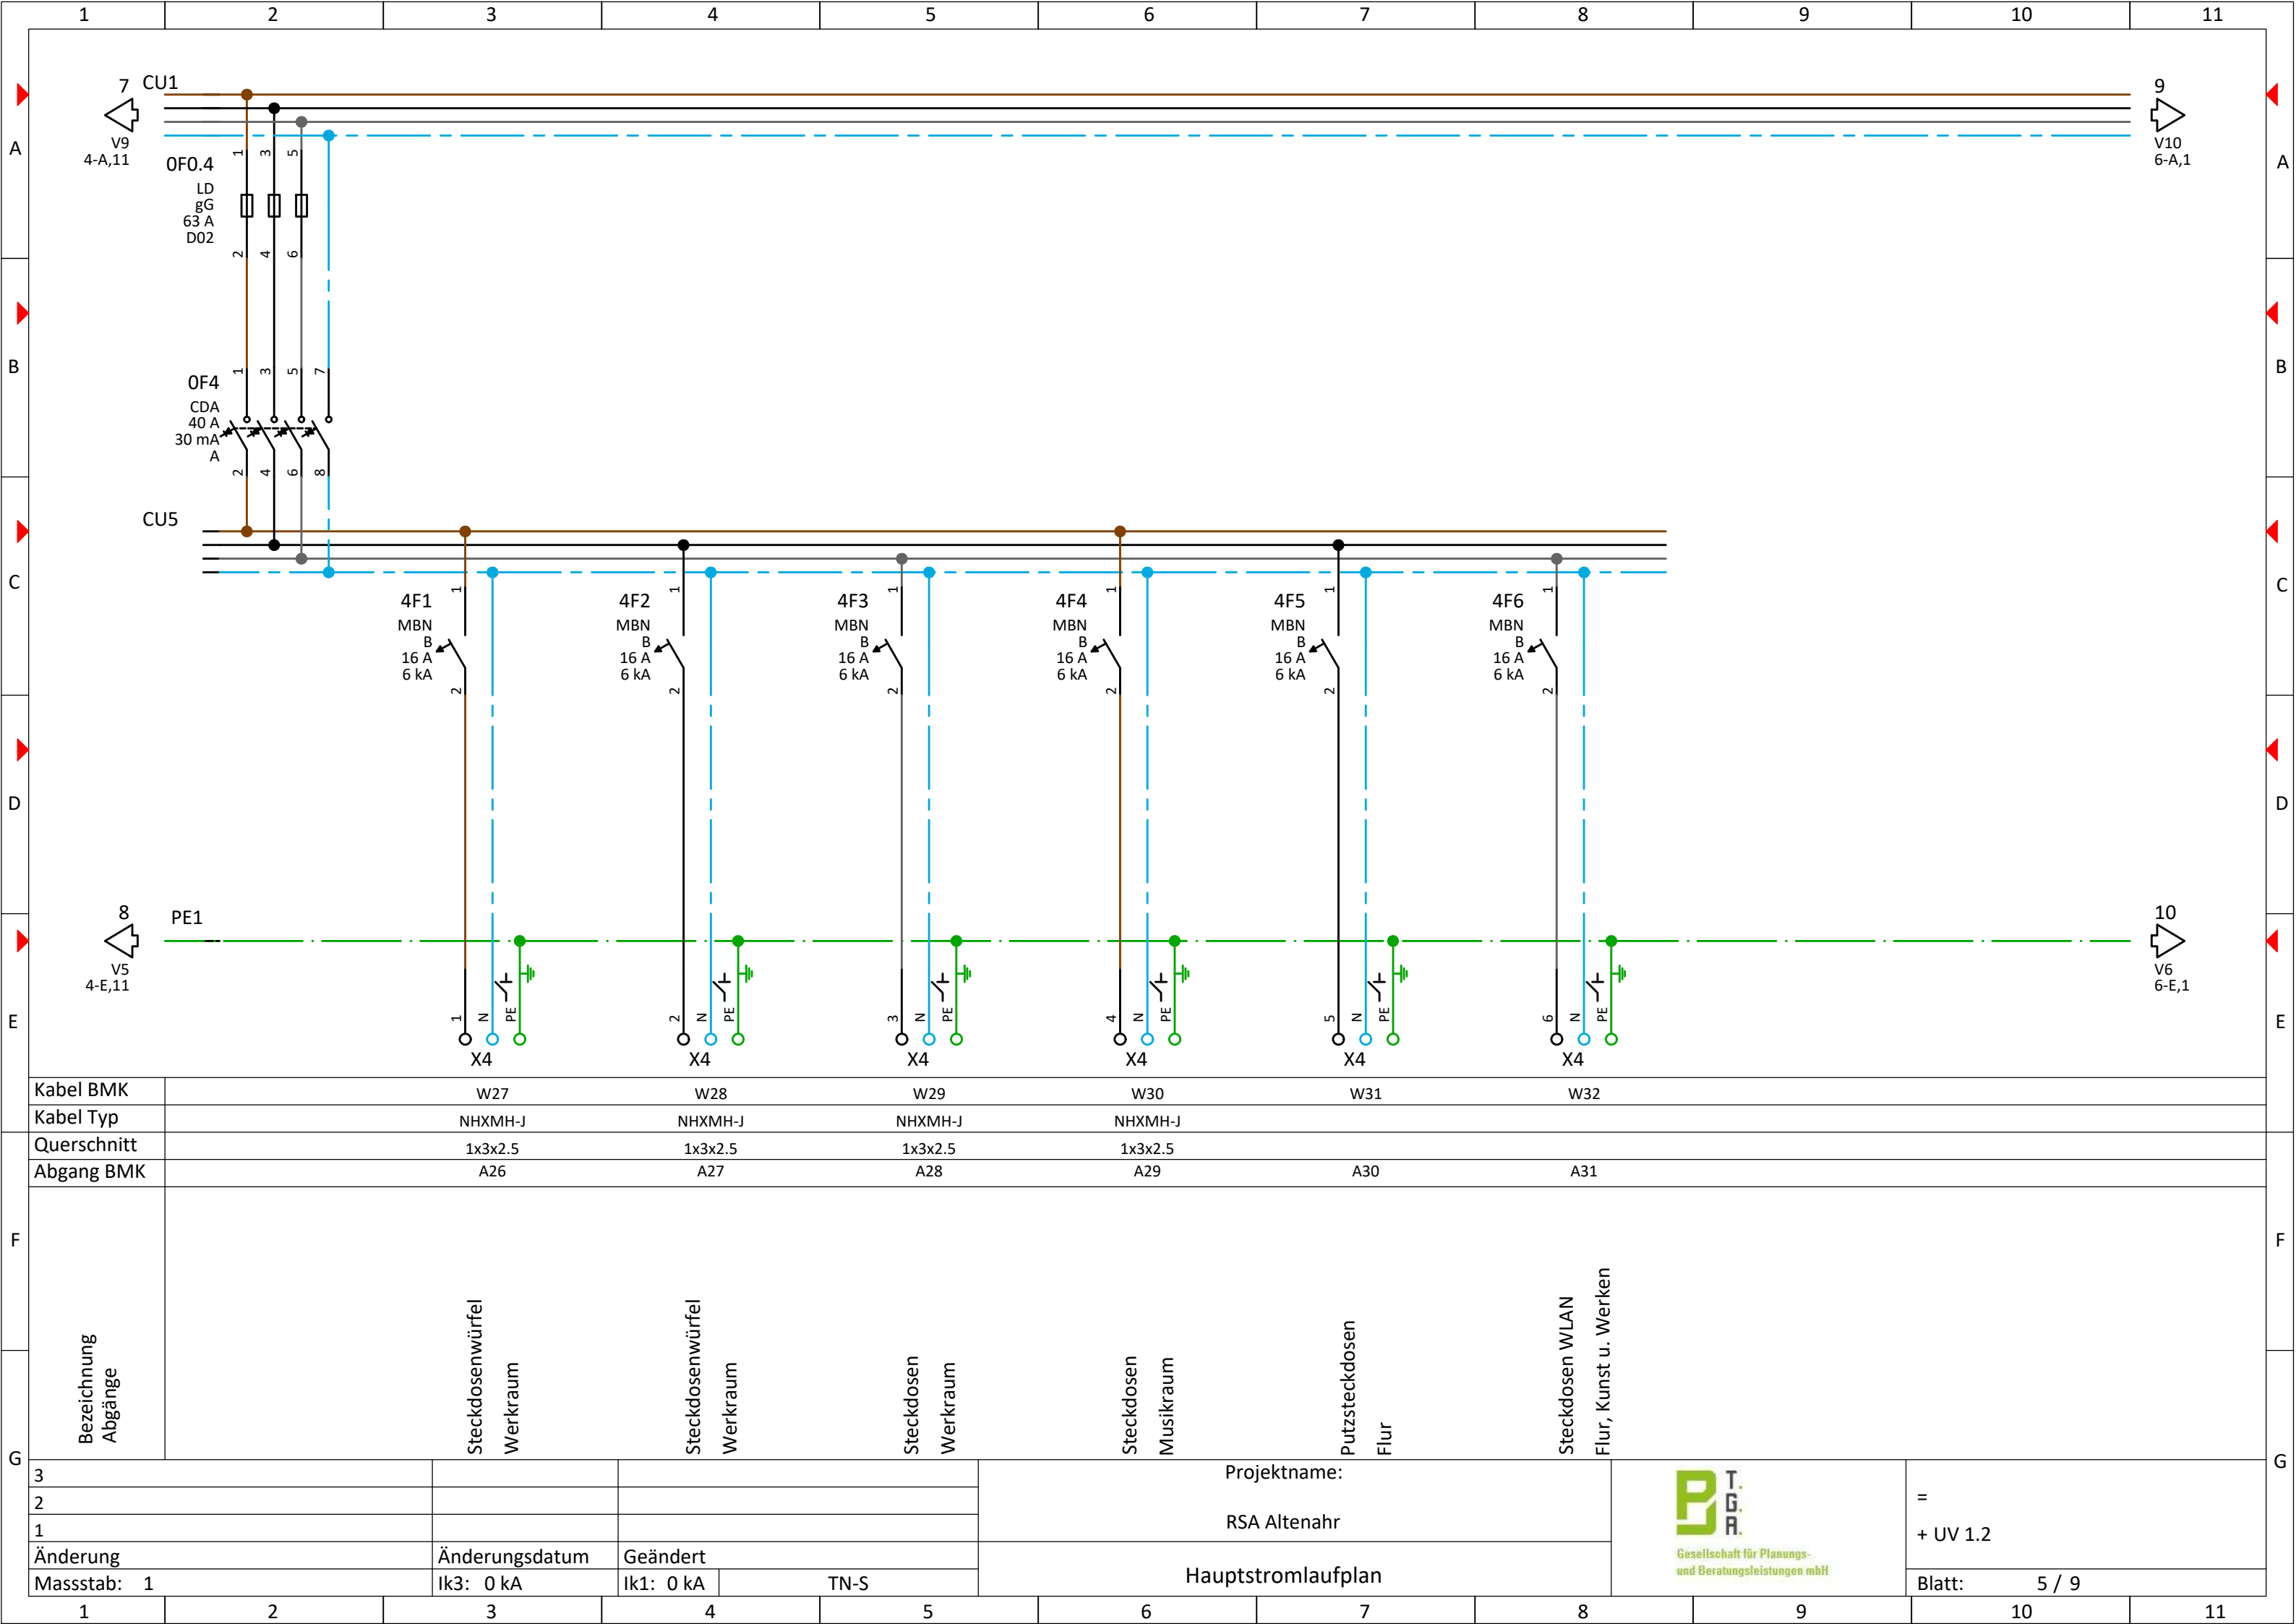

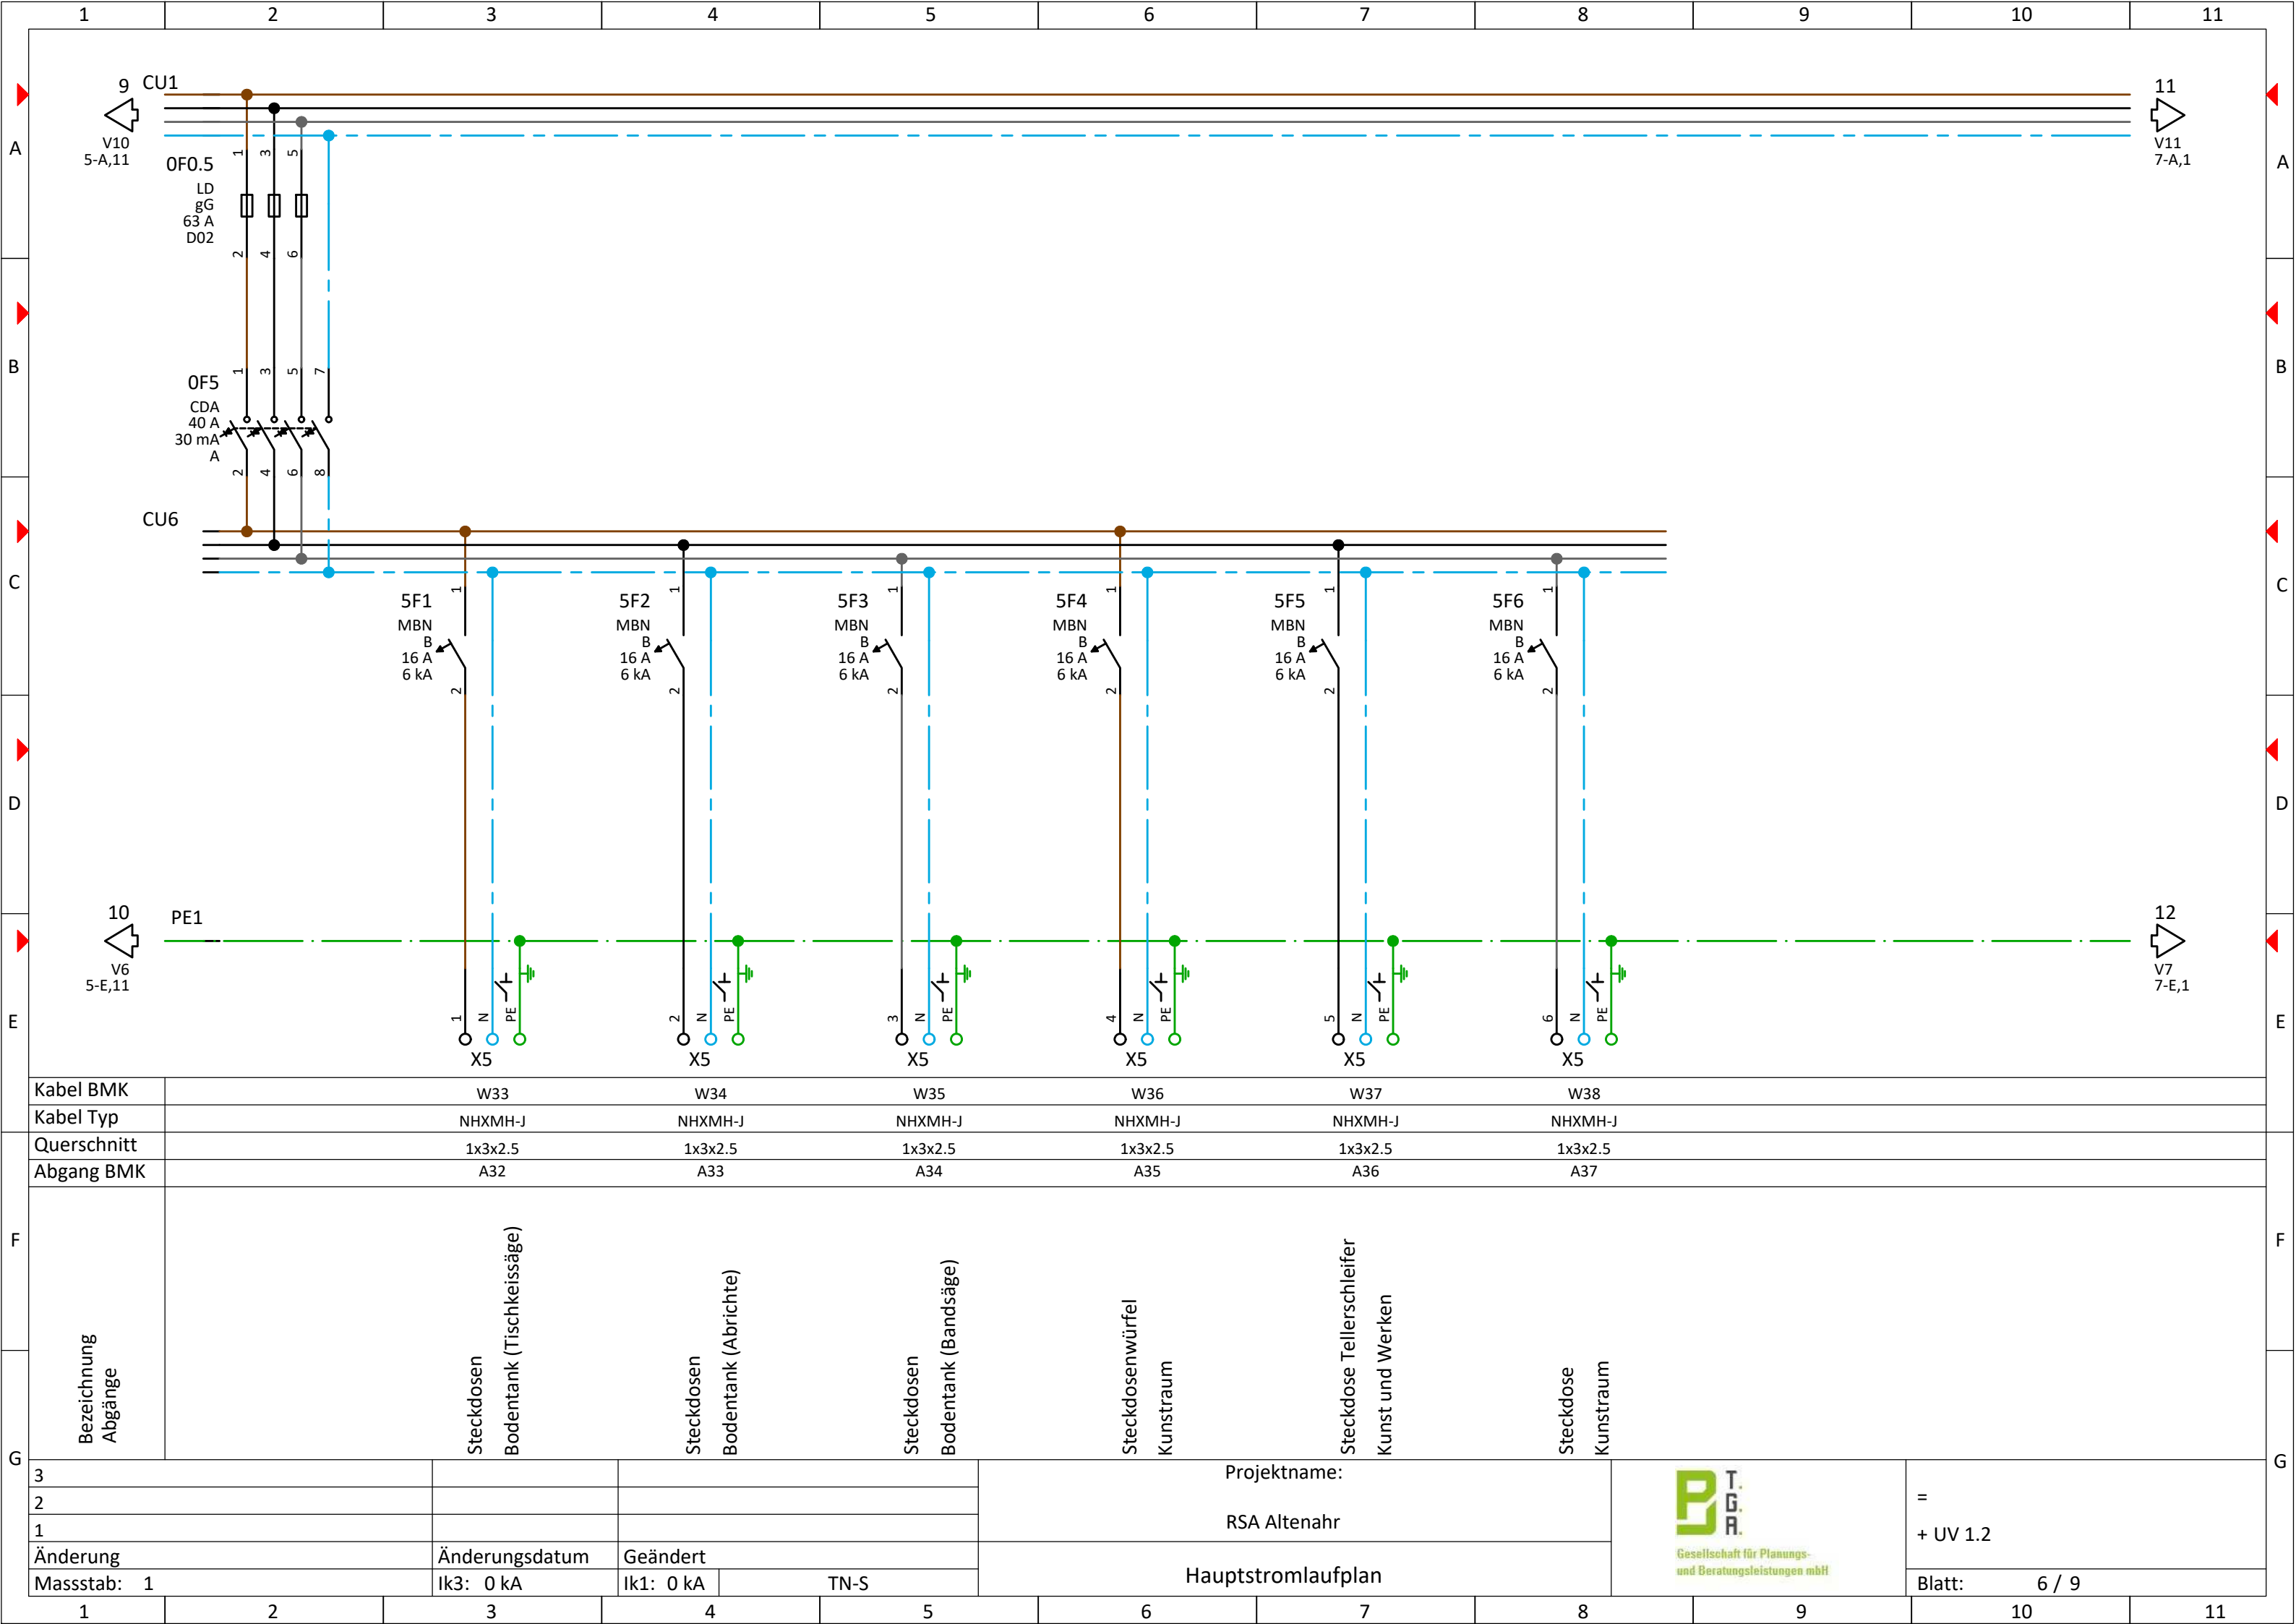

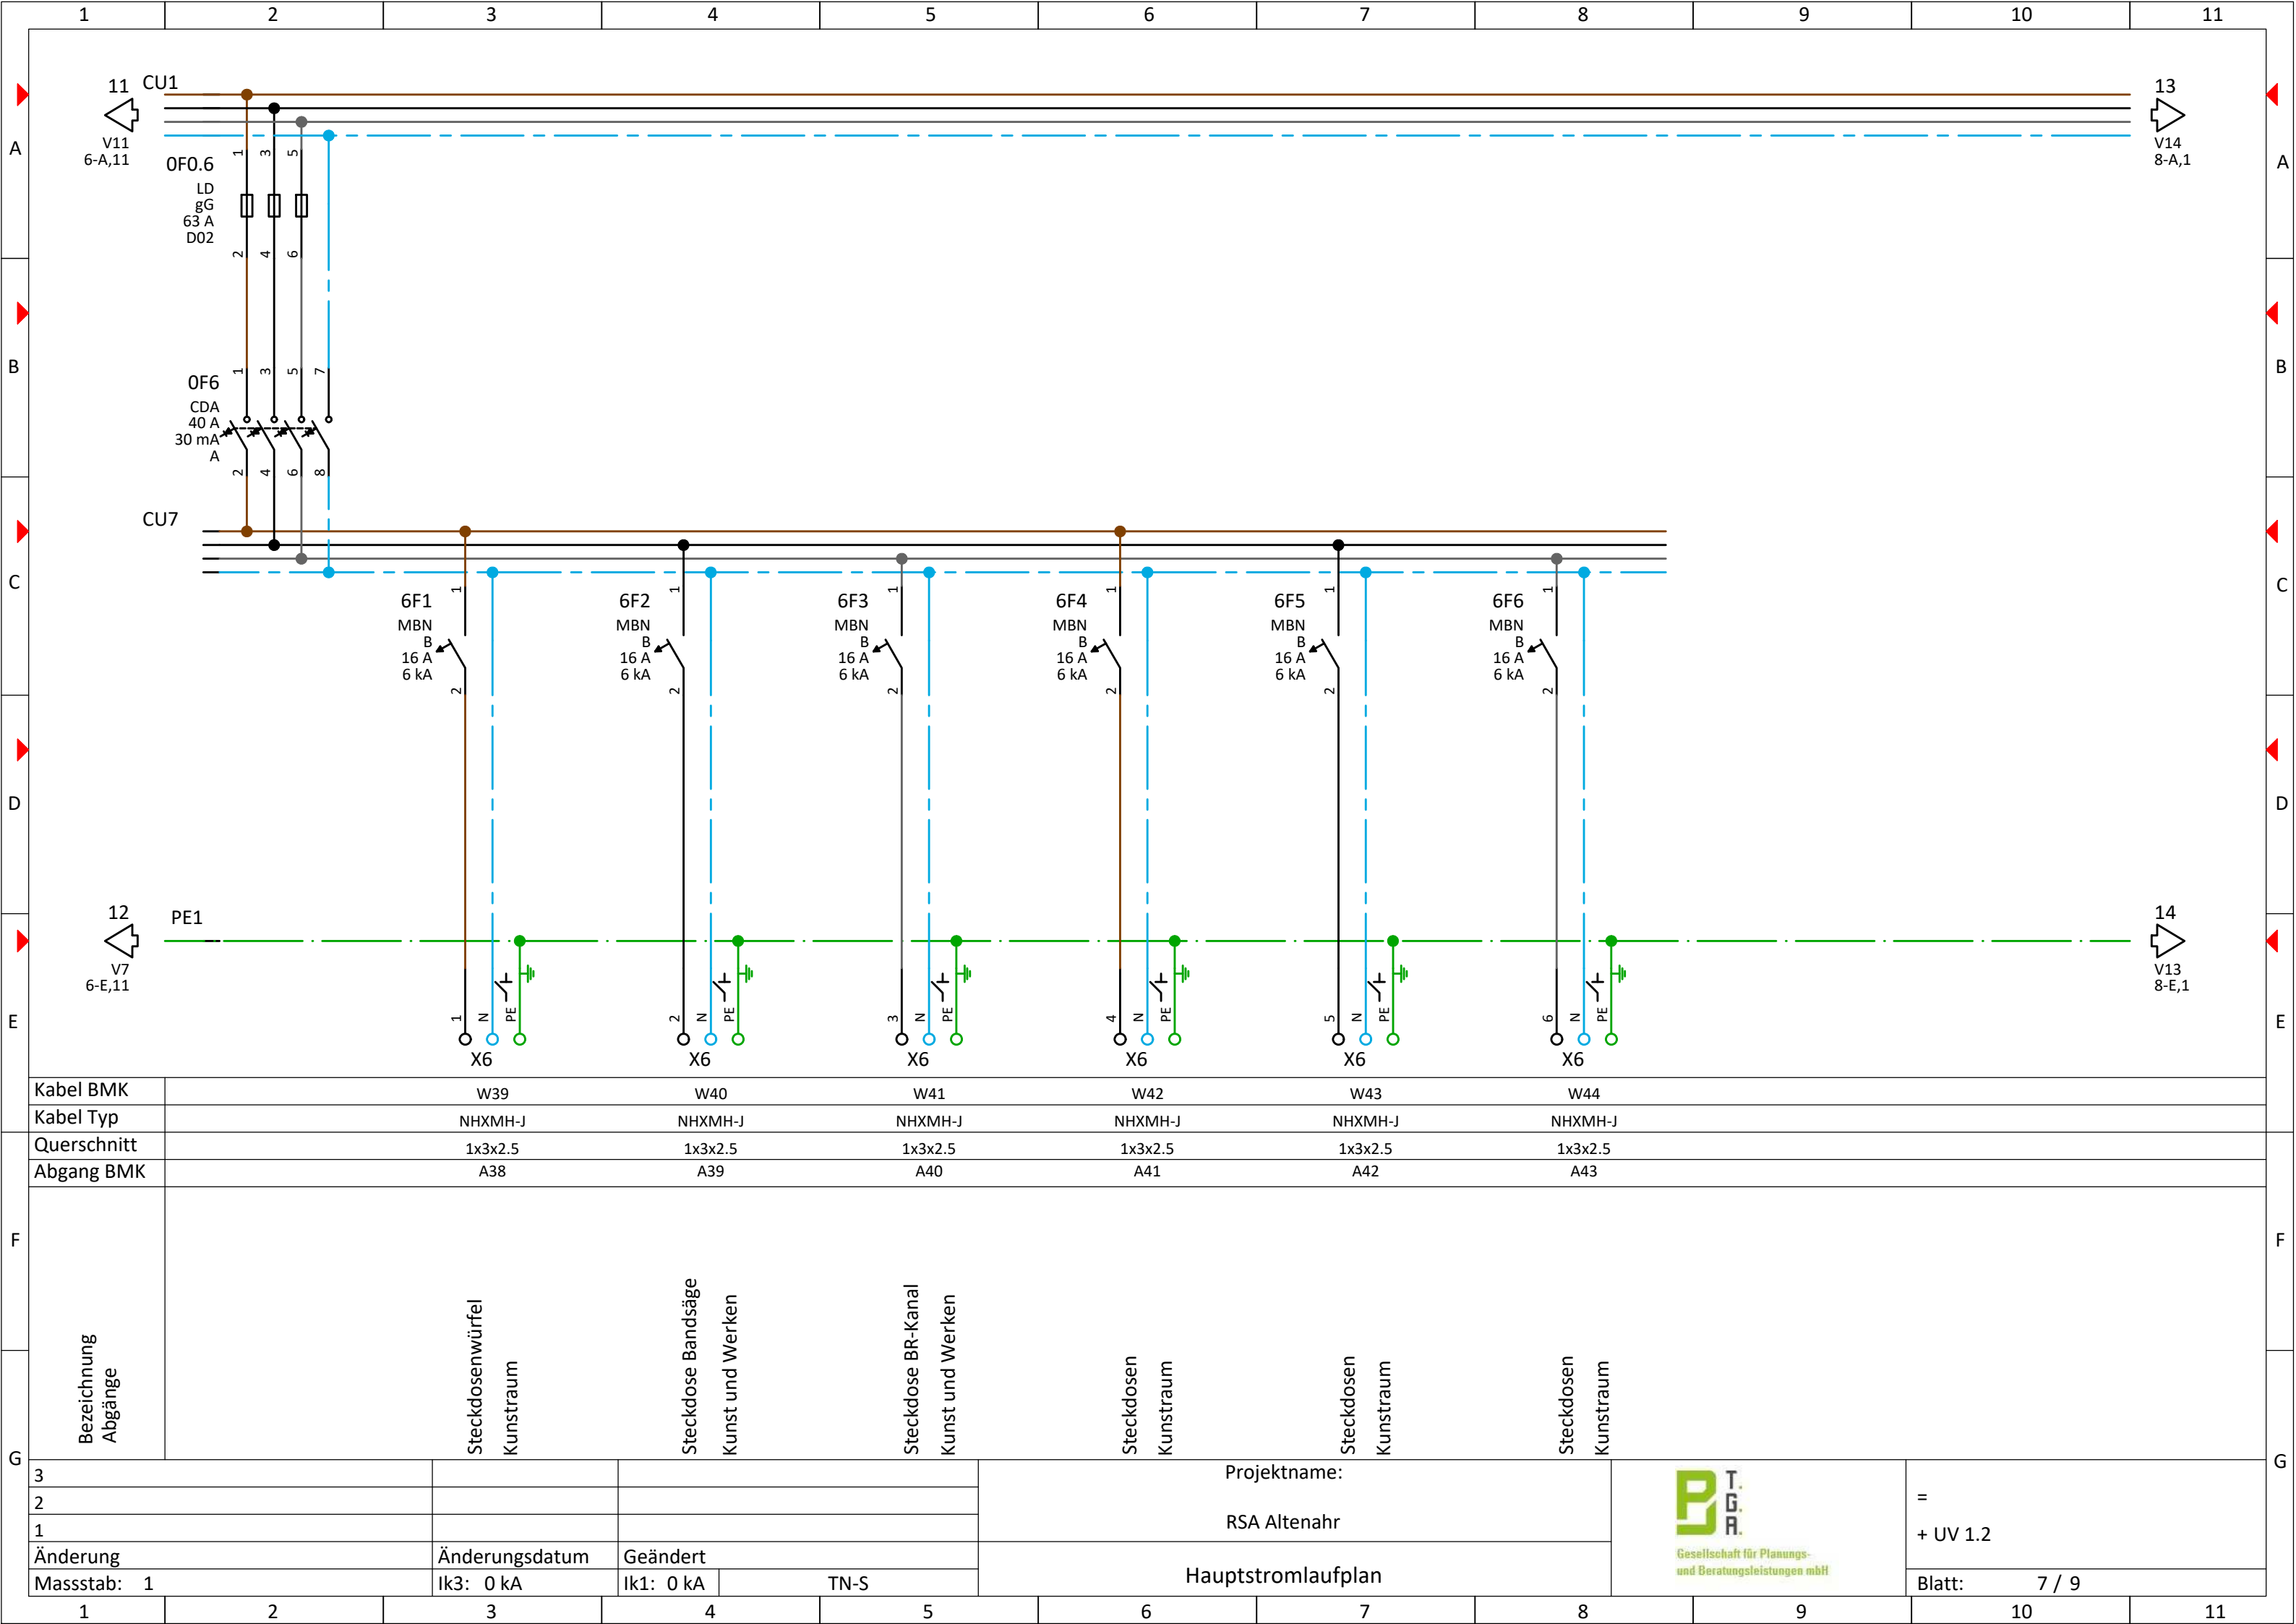

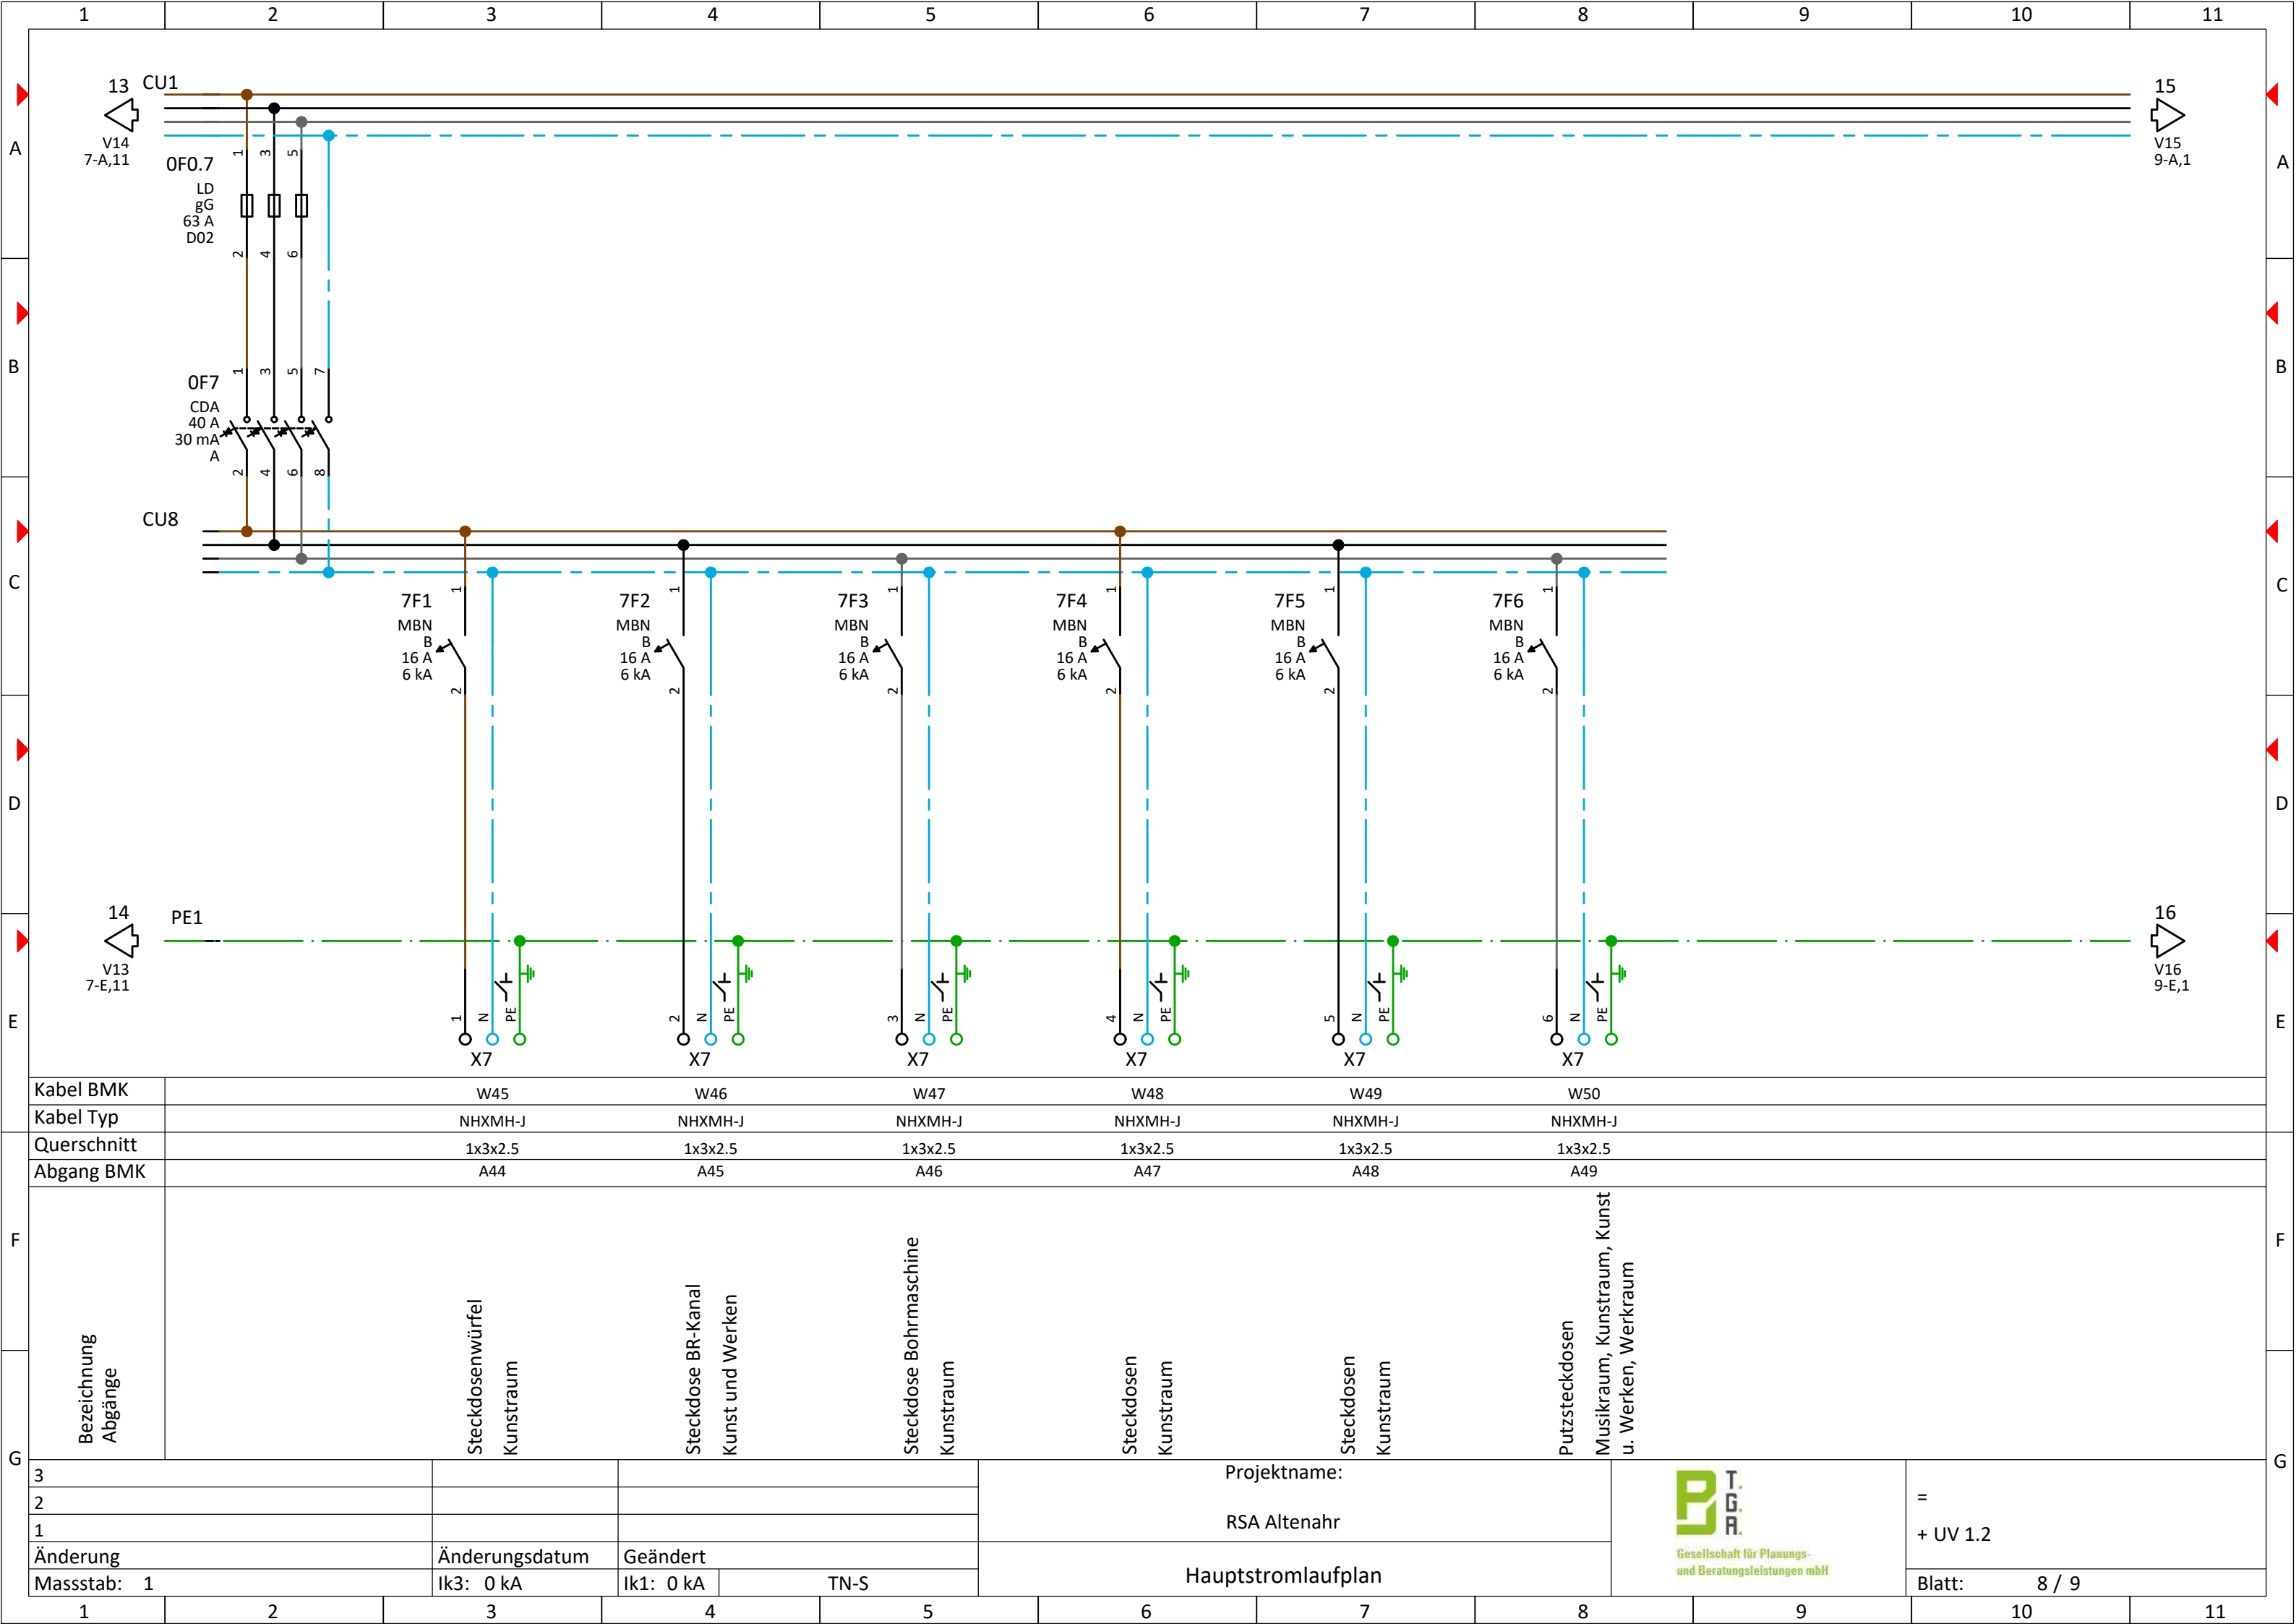

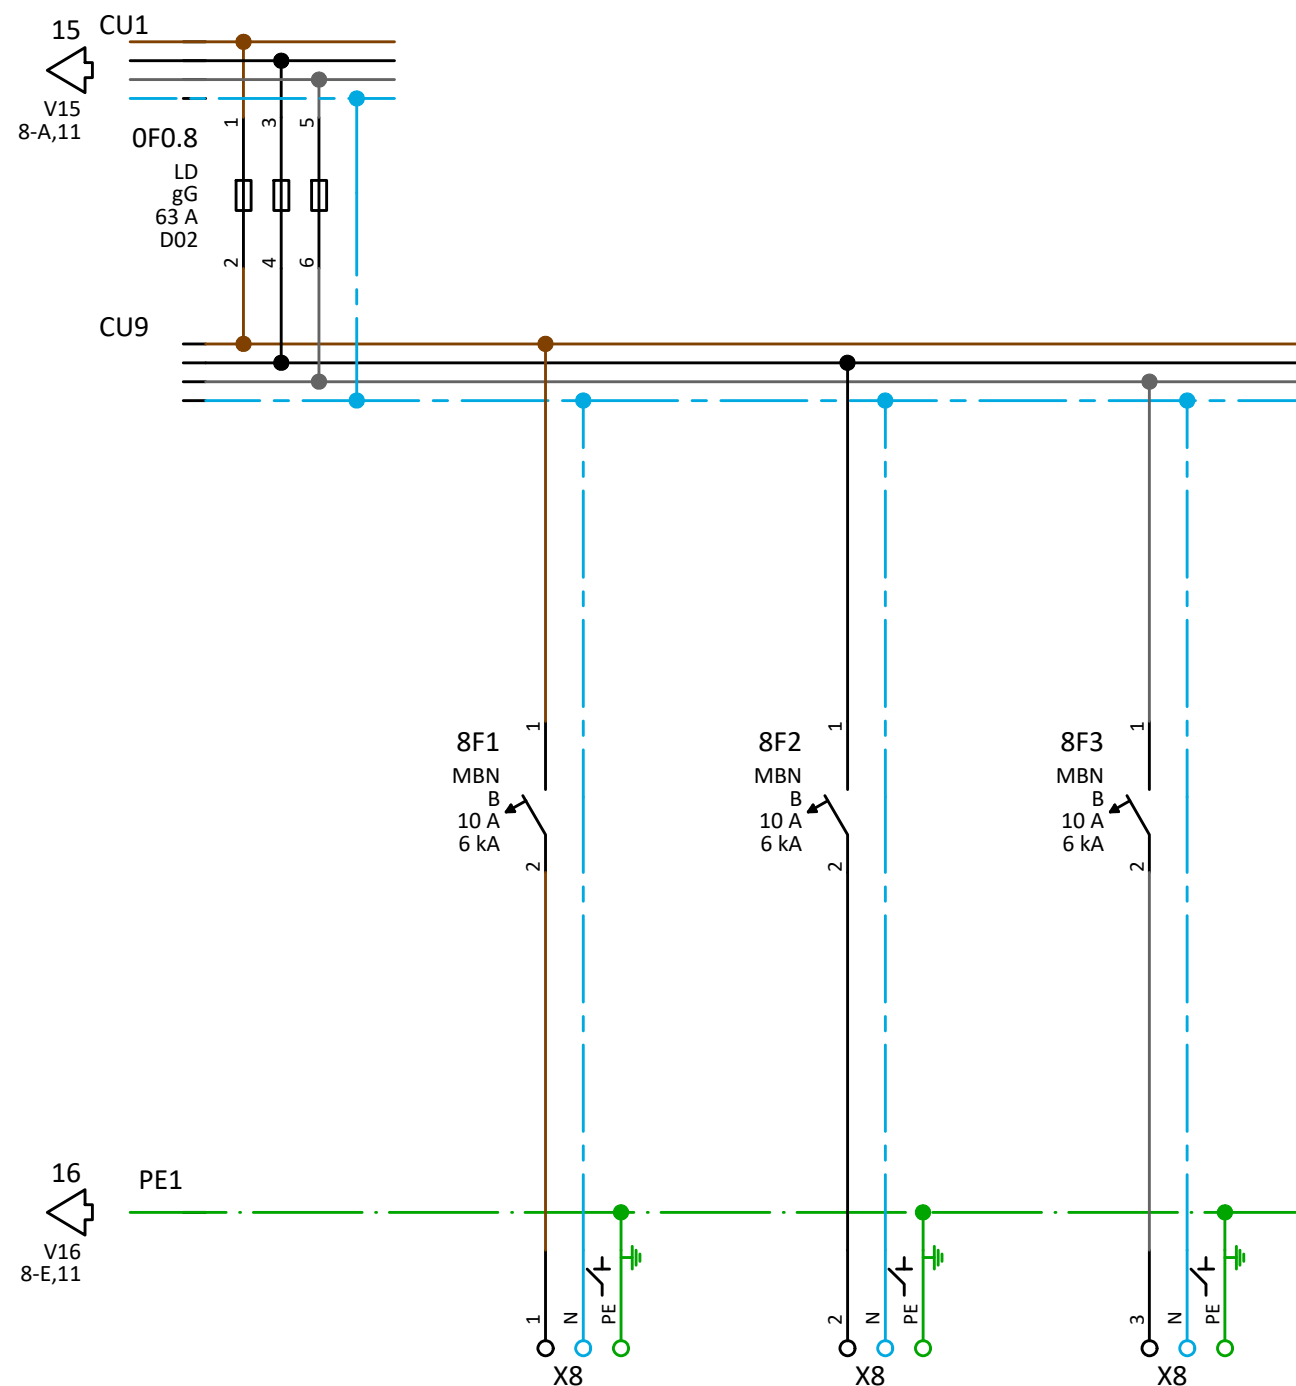

Kabel BMK	W51		W52		W53		
Kabel Typ	NHXMH-J		NHXMH-J		NHXMH-J		
Querschnitt	1x3x1.5		1x3x1.5		1x3x1.5		
Abgang BMK	A50		A51		A52		
Bezeichnung Abgänge							
	Lüftung Musikraum		Lüftung Werkraum		Lüftung Kunstraum		
3			Projektname:				= + UV 1.2
2			RSA Altenahr				
1							
Änderung	Änderungsdatum	Geändert		Hauptstromlaufplan			
Massstab: 1	Ik3: 0 kA	Ik1: 0 kA	TN-S				
							Blatt: 9 / 9

