





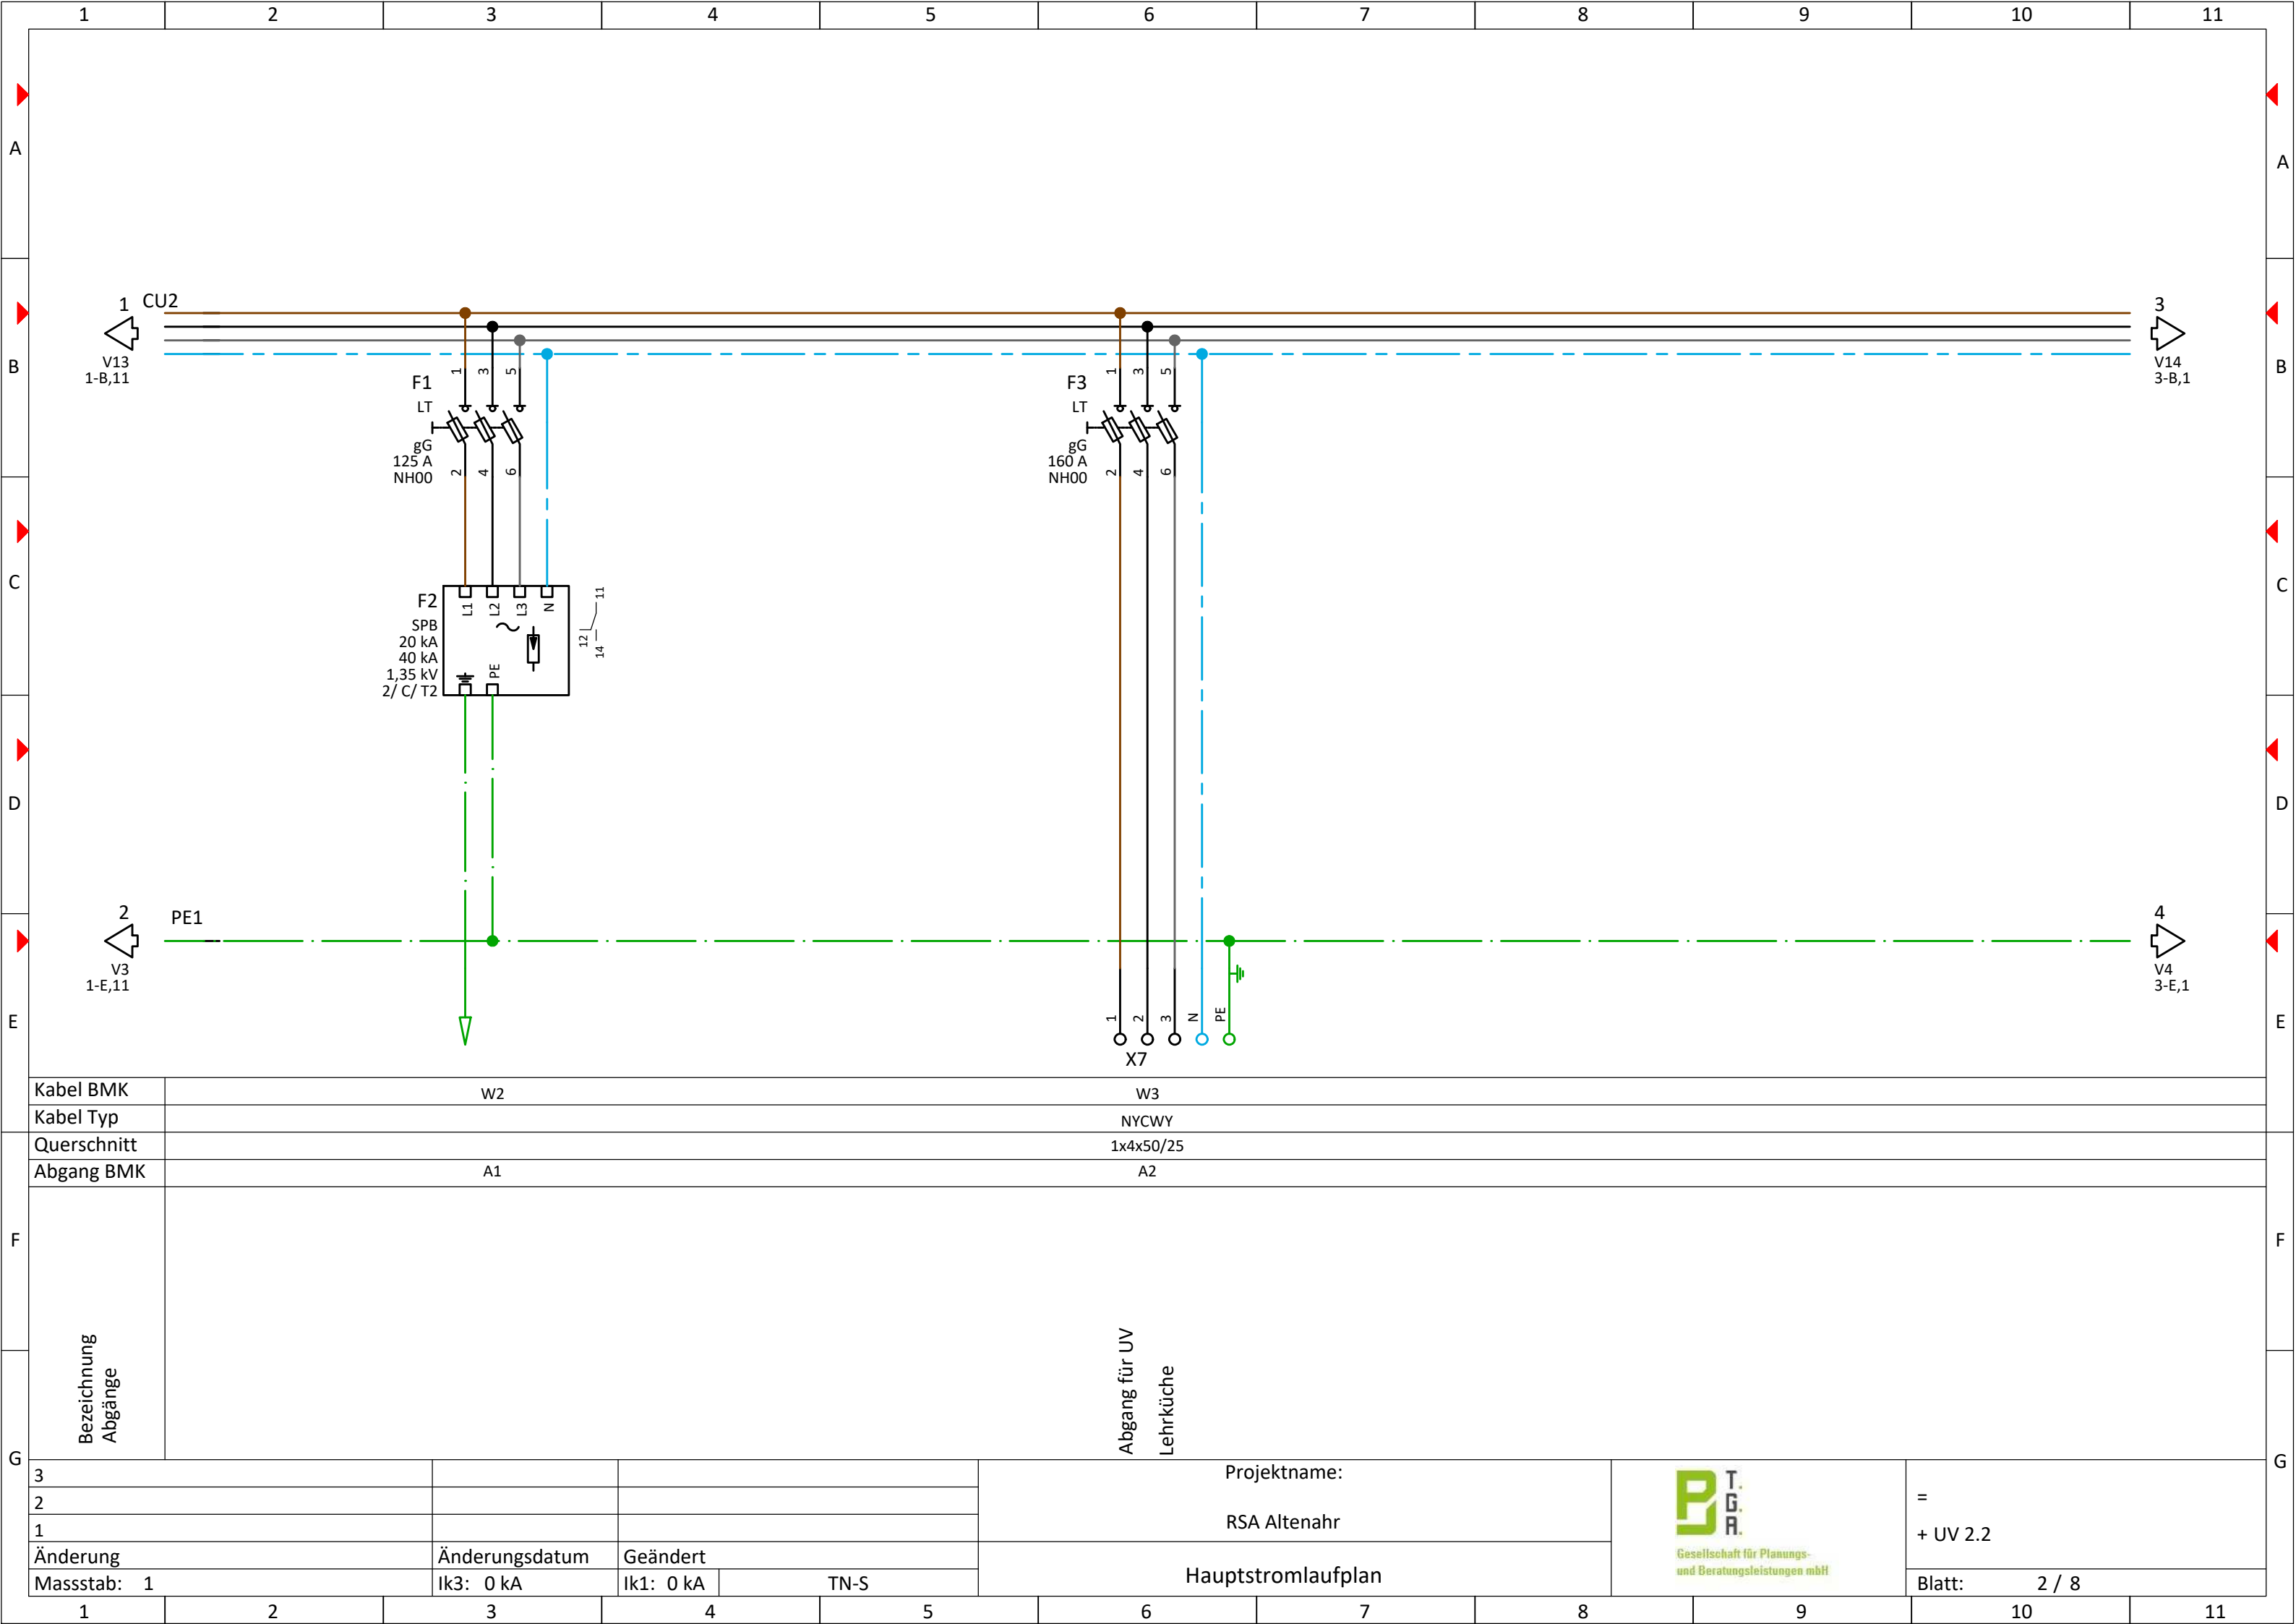

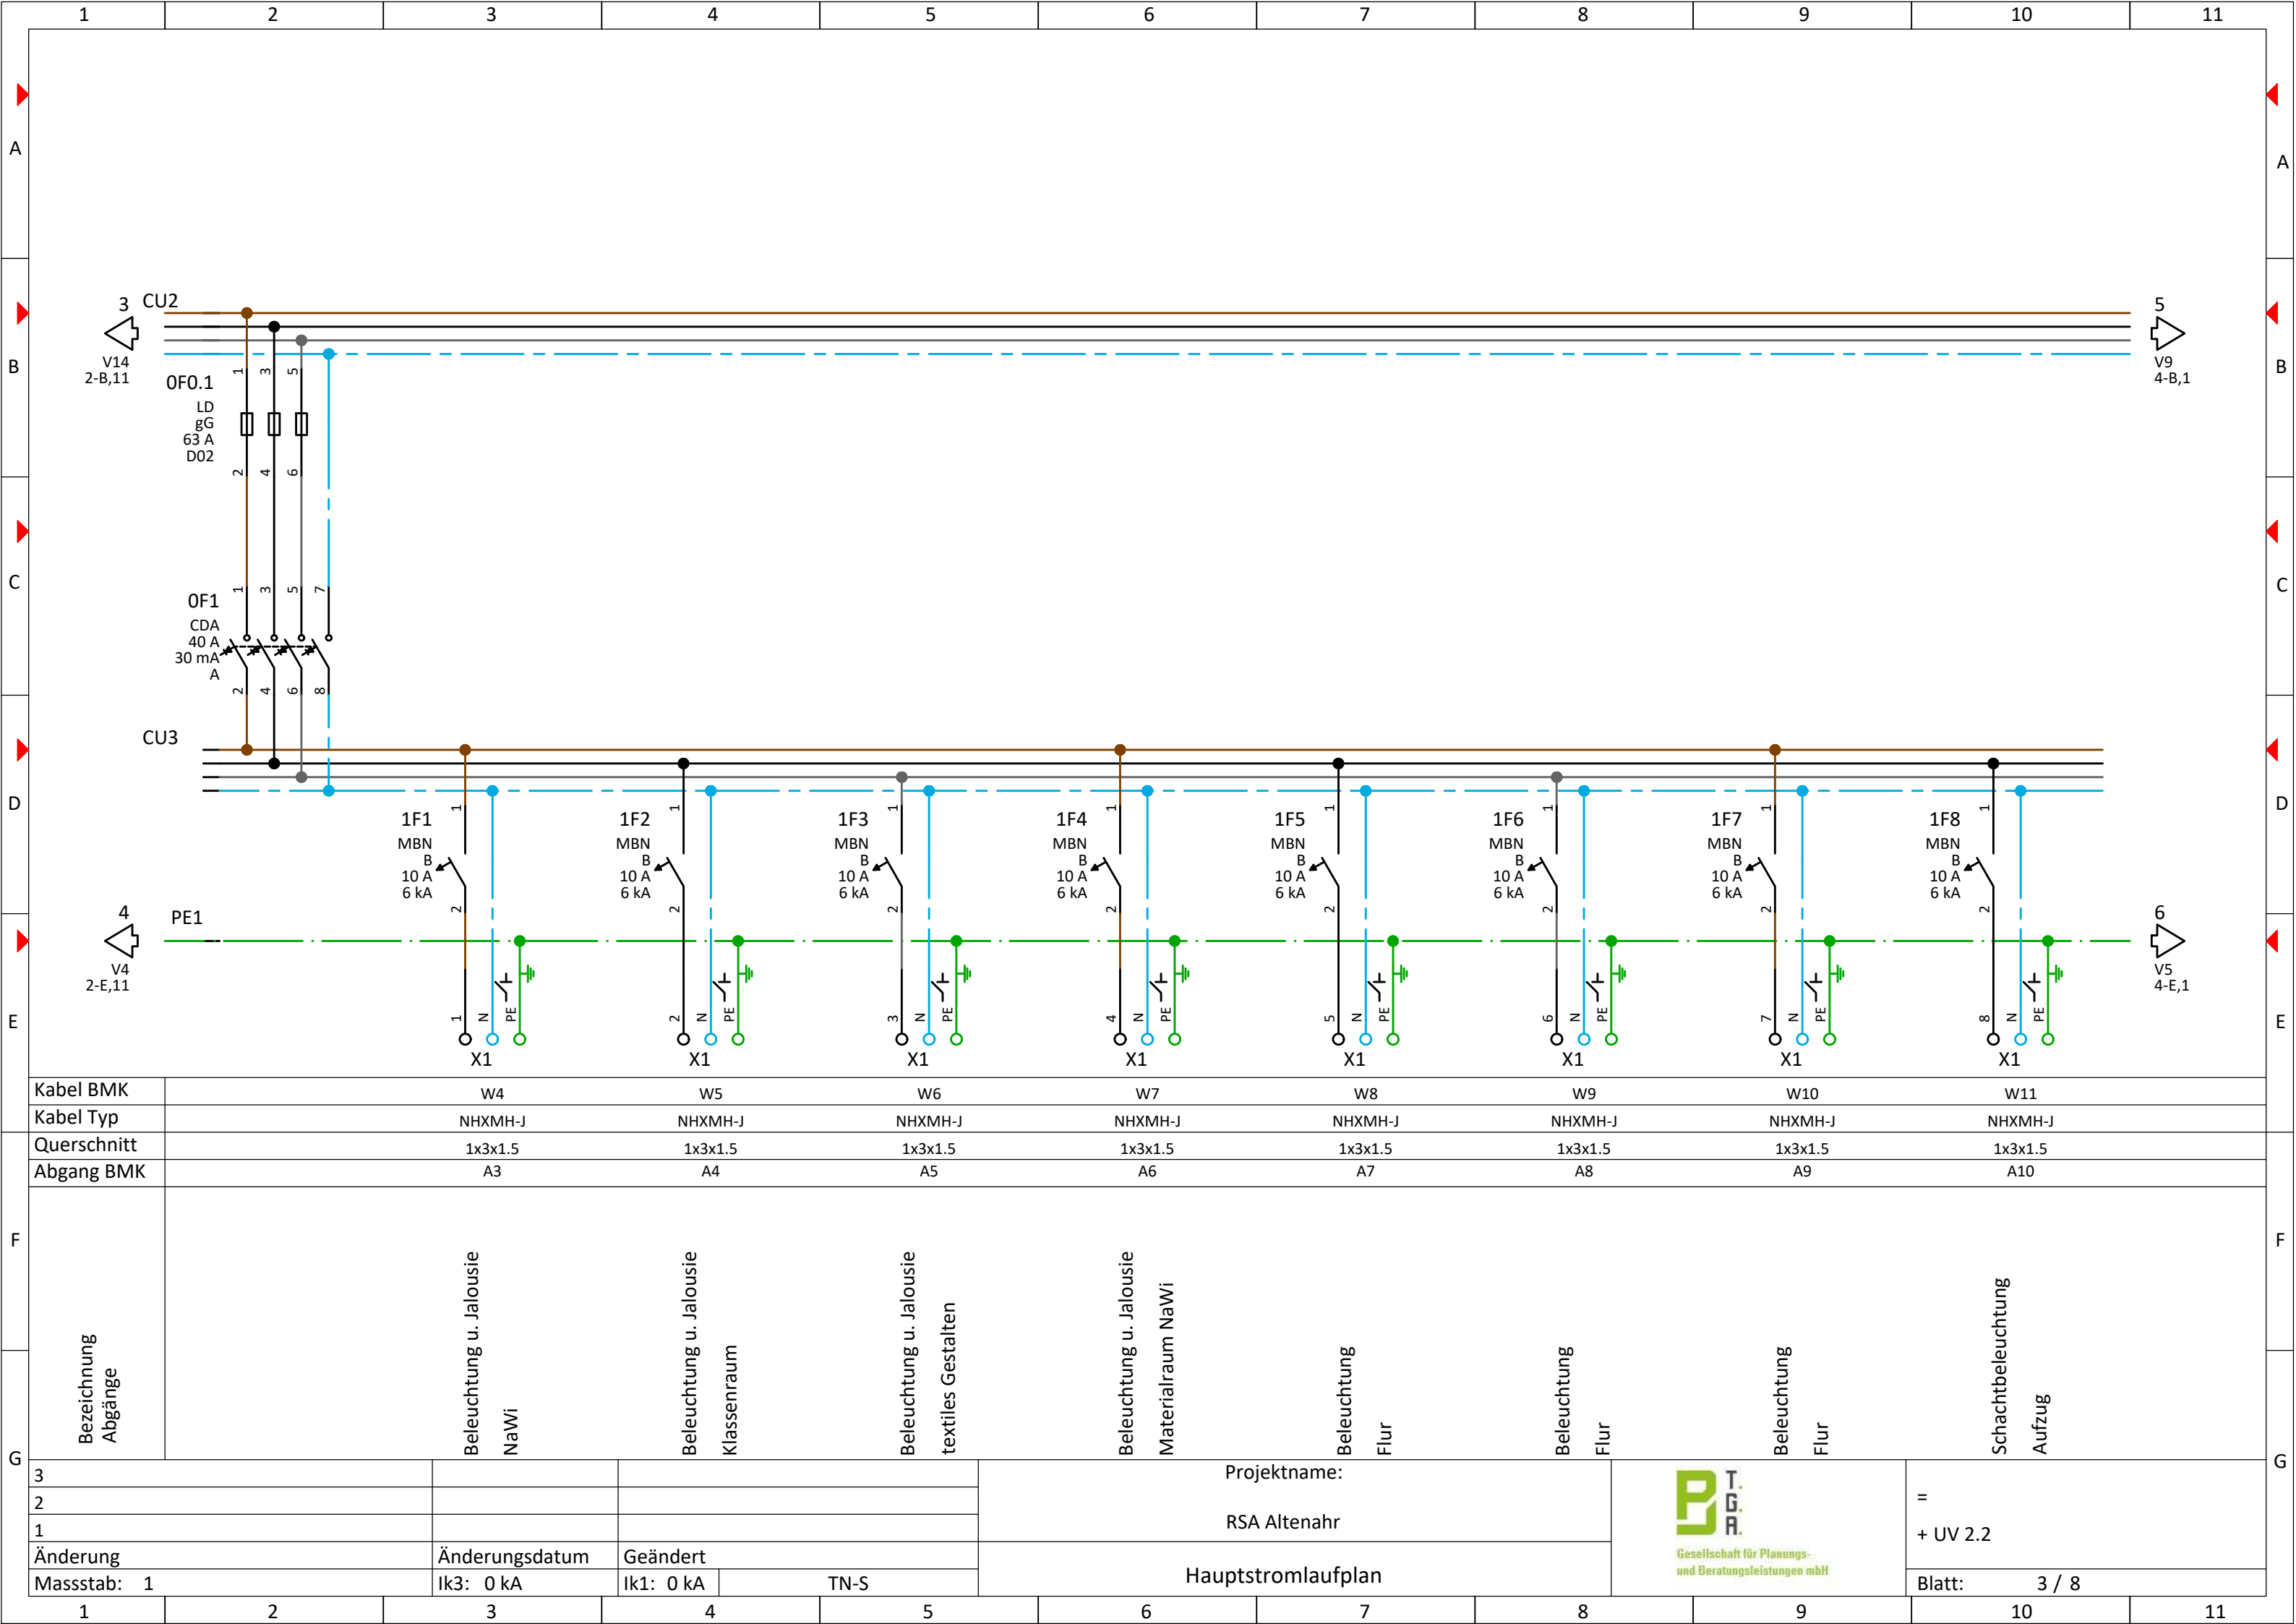

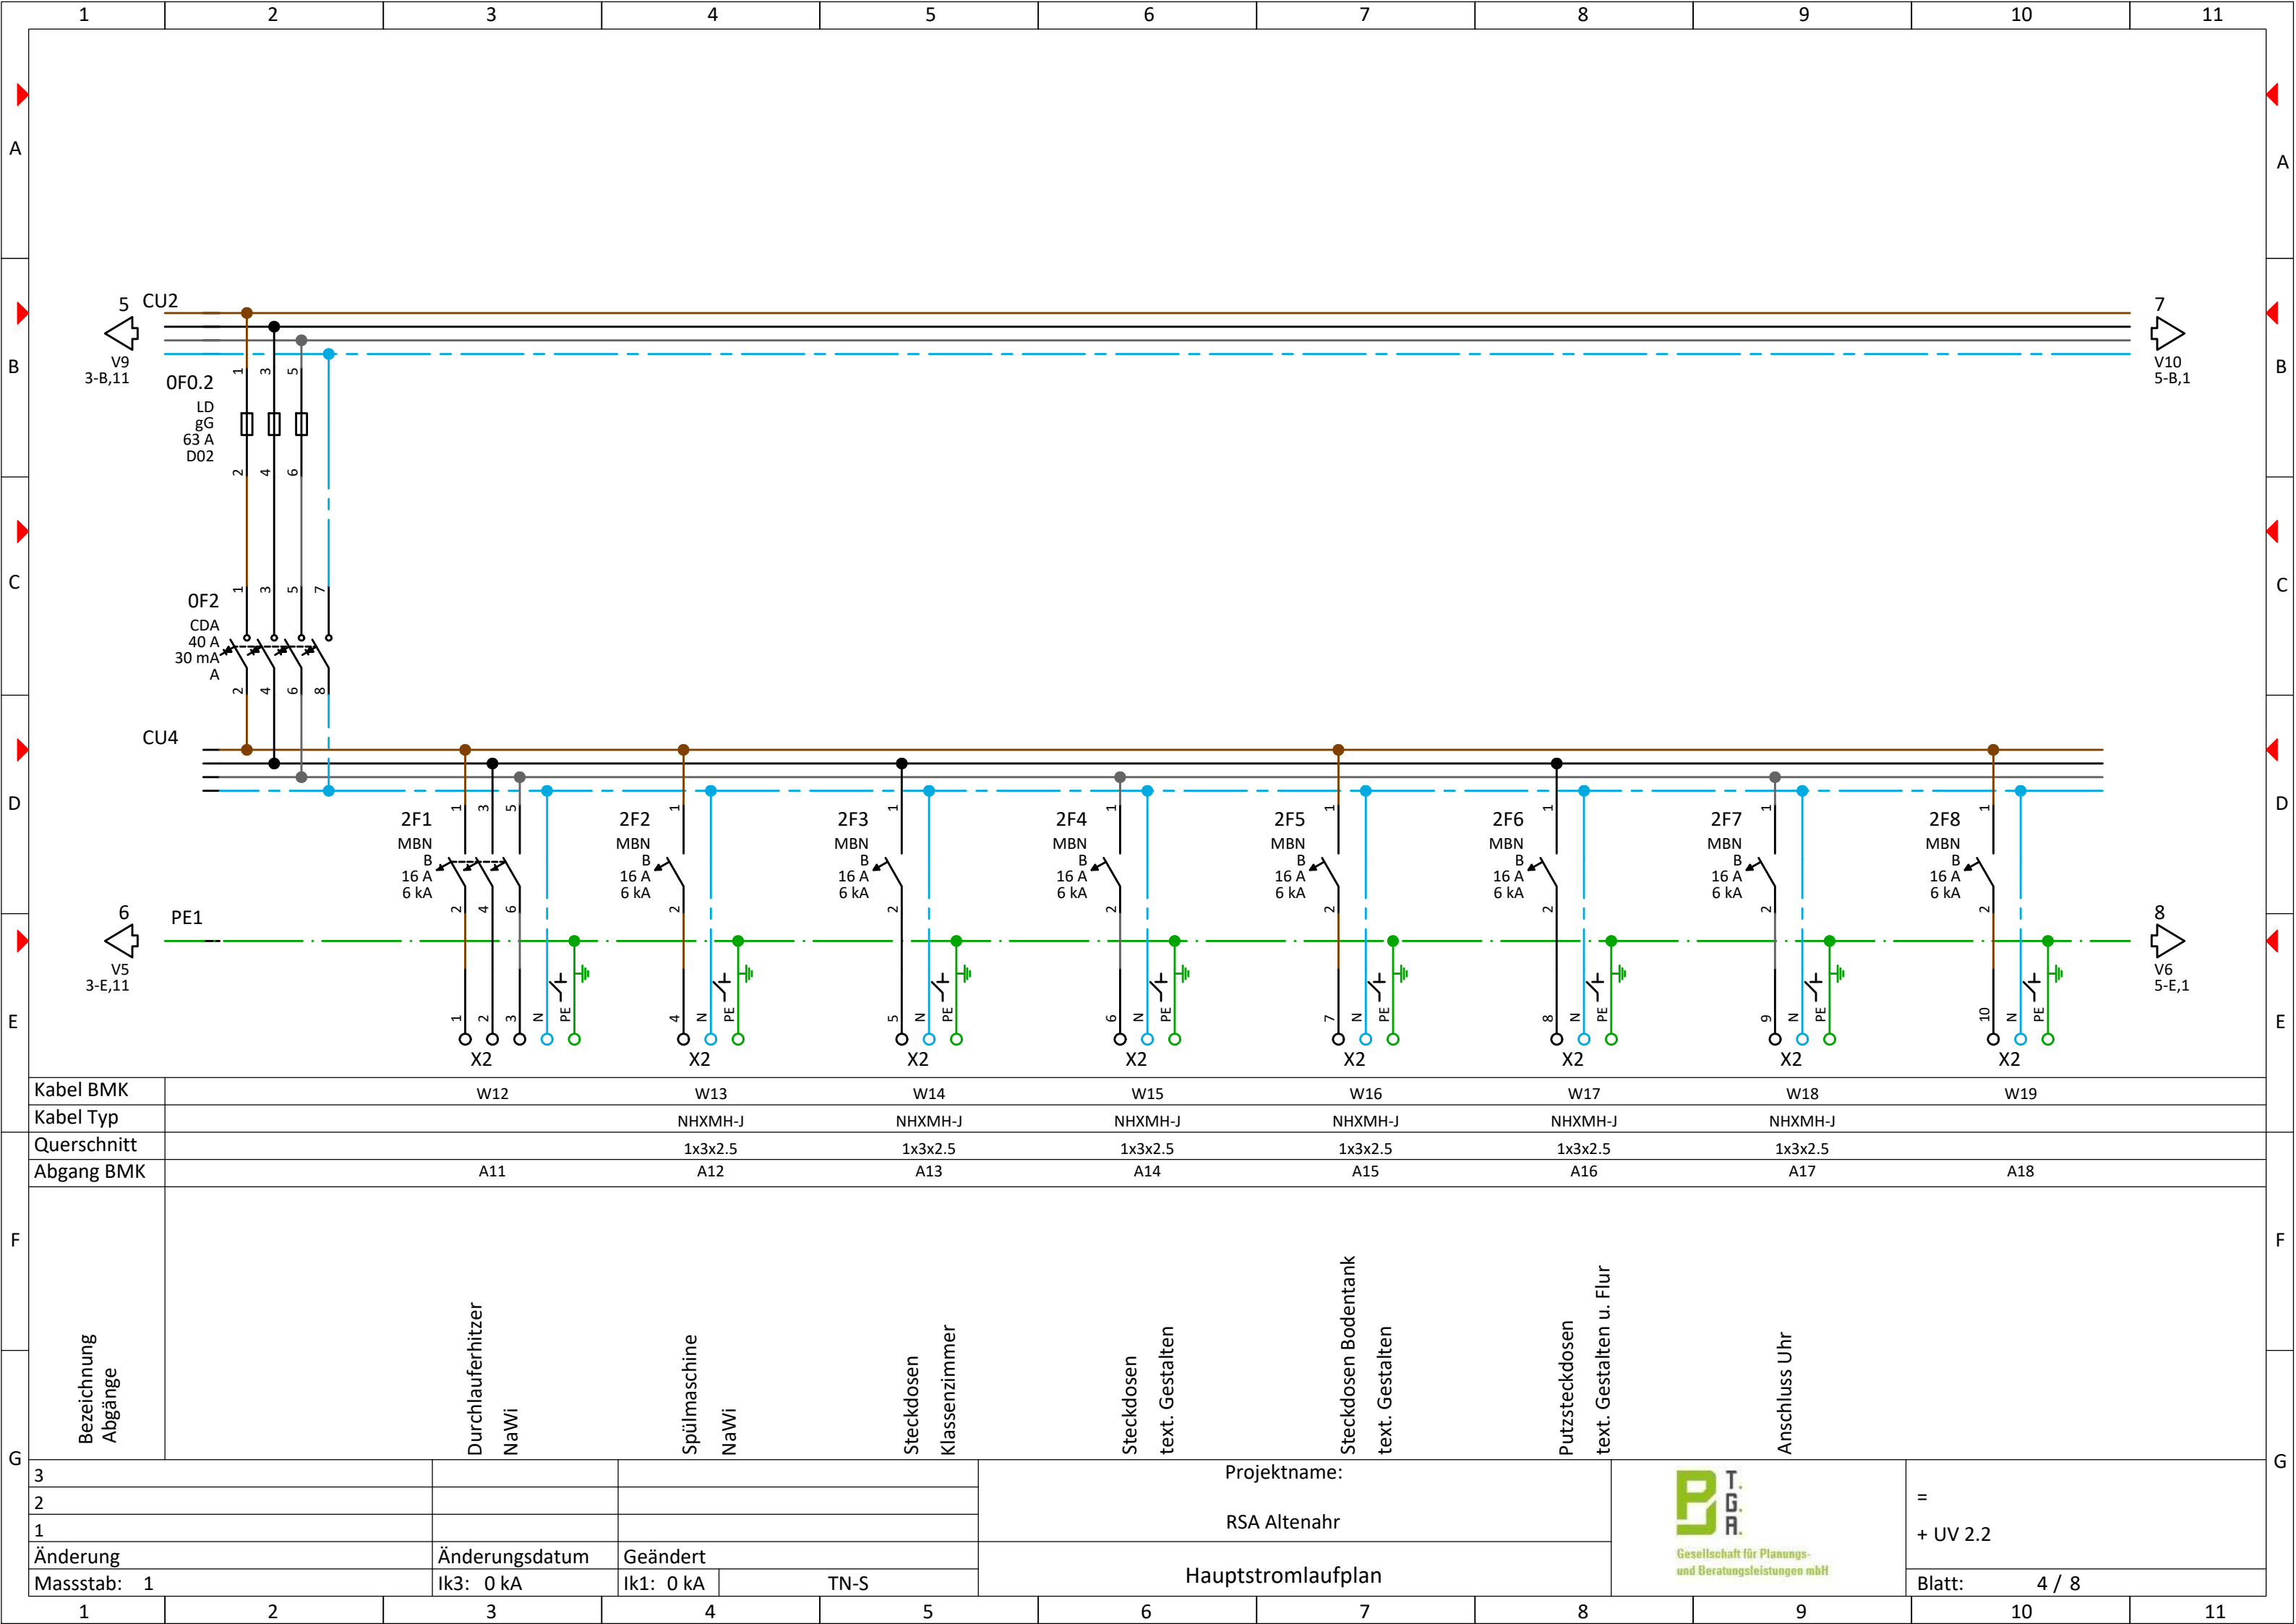


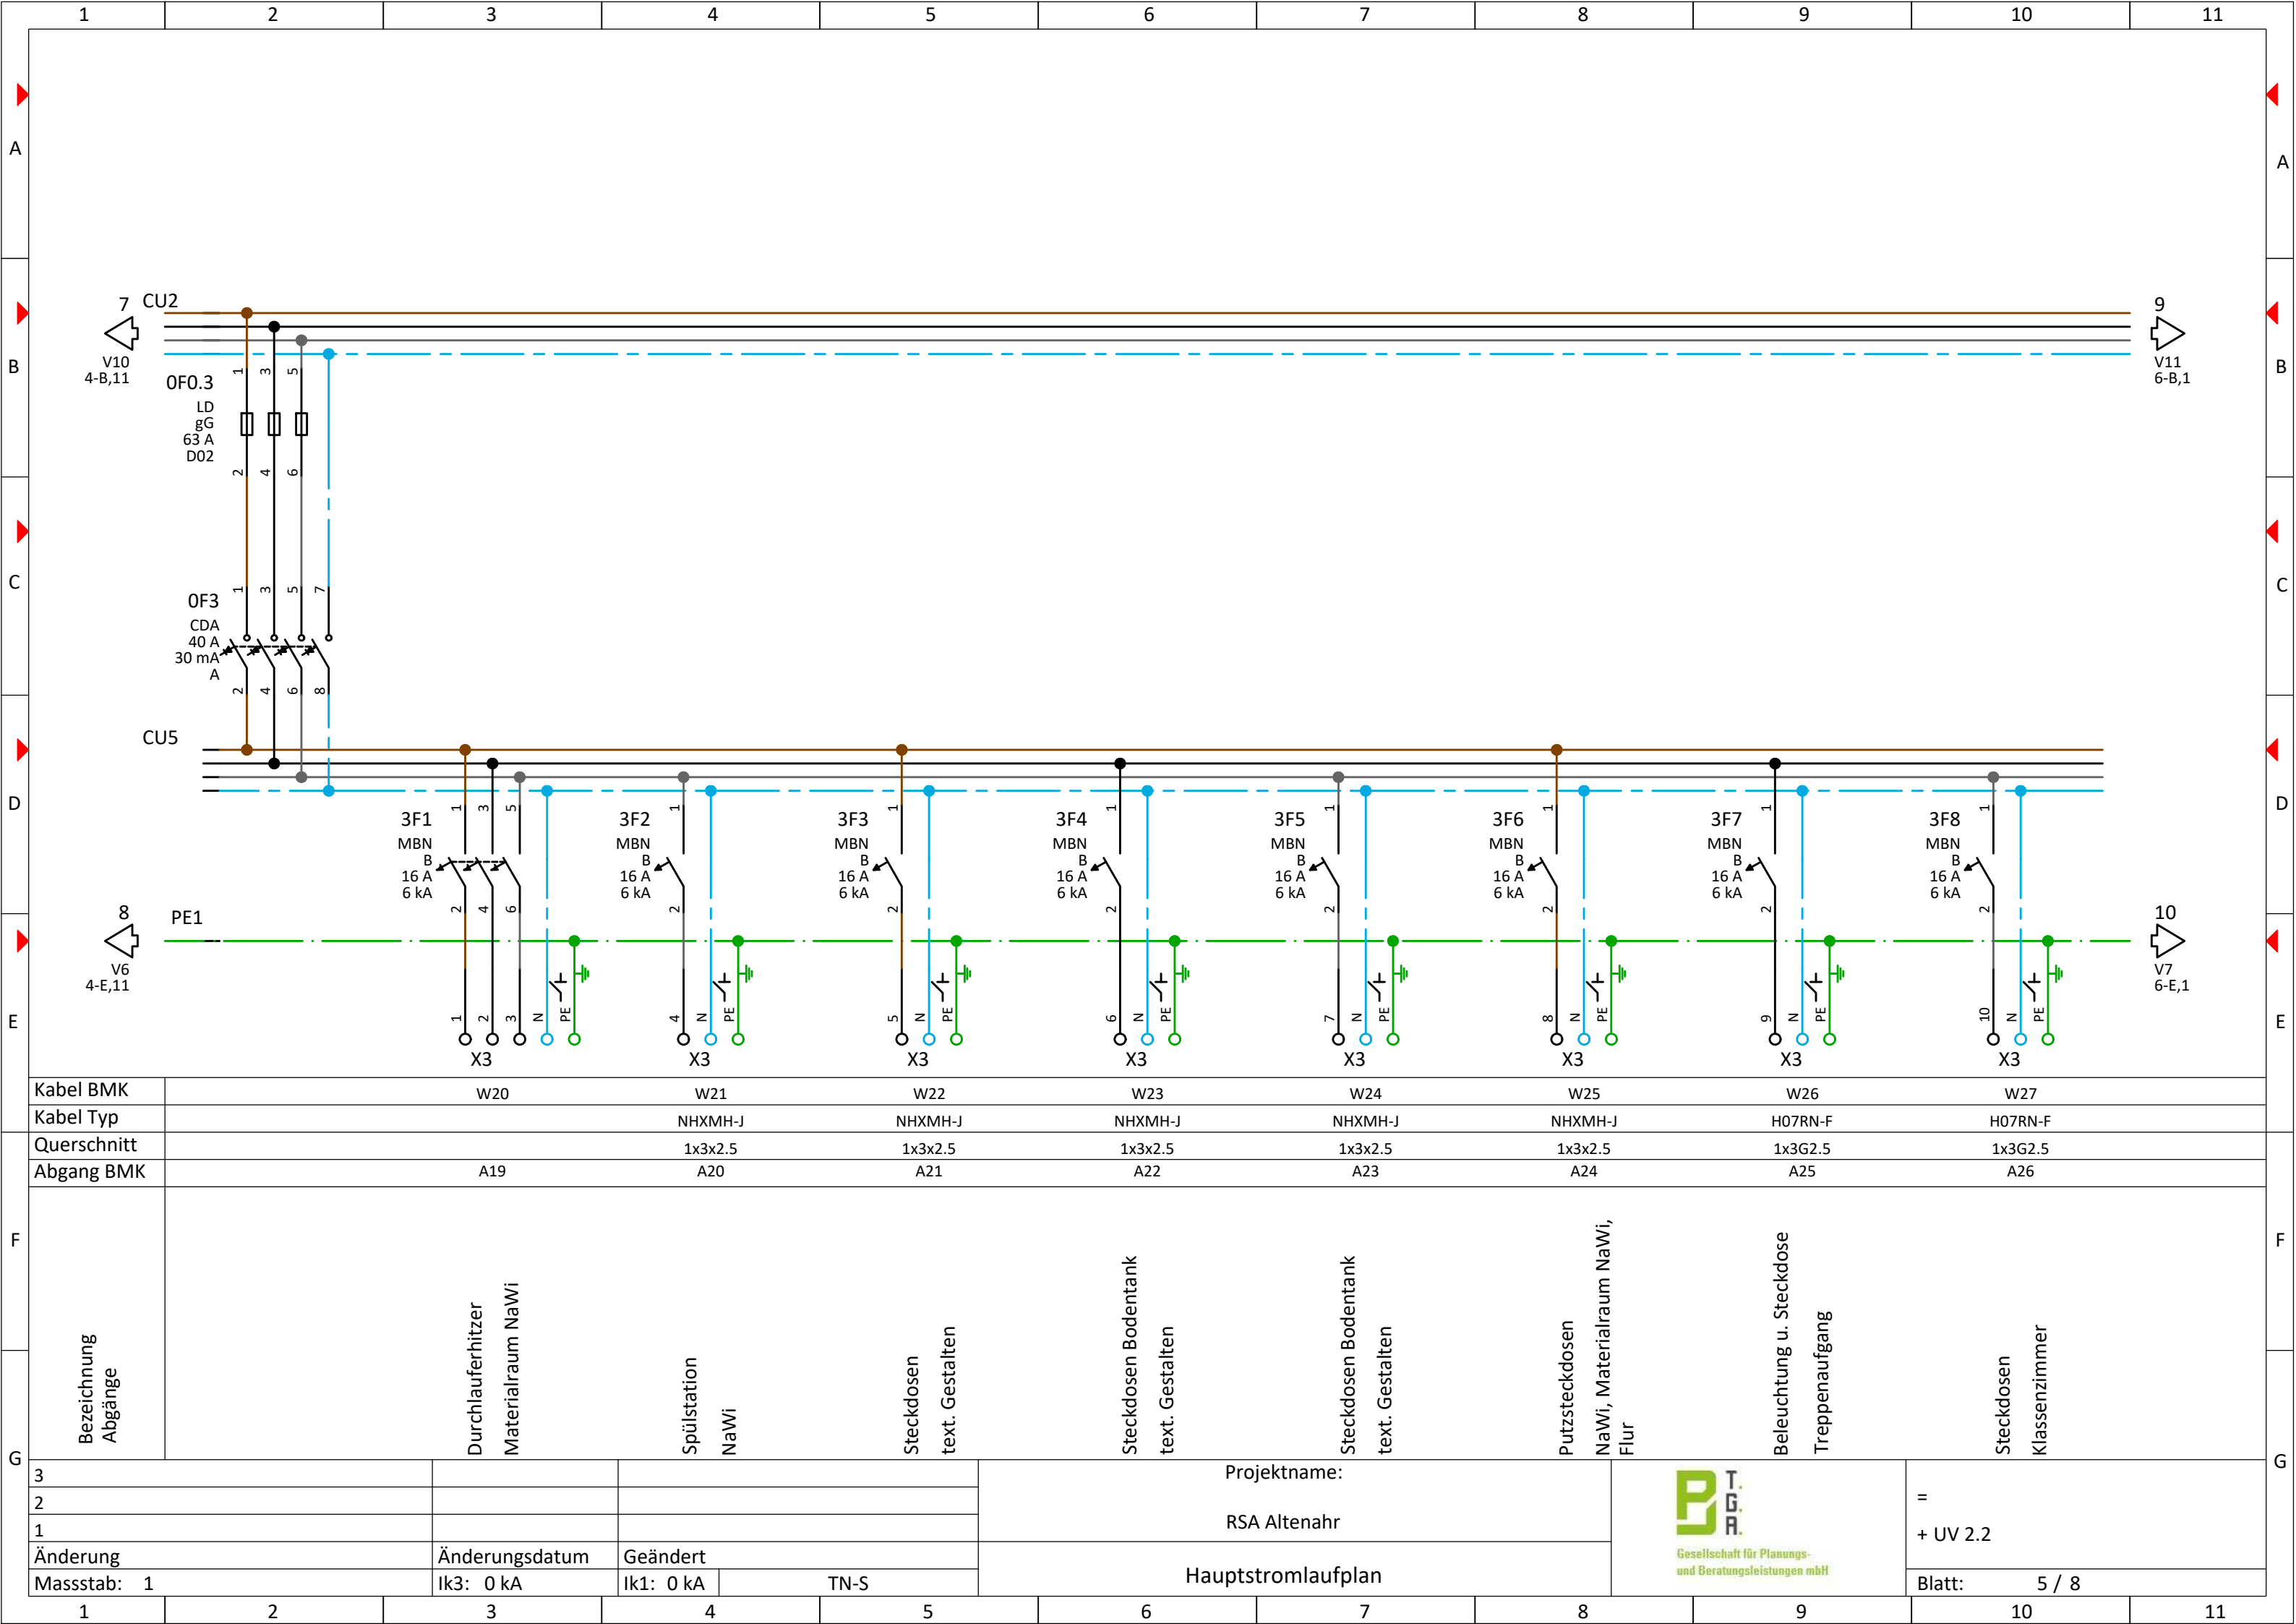



Kabel BMK	W20		W21	W22	W23	W24	W25	W26	W27
Kabel Typ			NHXMH-J	NHXMH-J	NHXMH-J	NHXMH-J	NHXMH-J	H07RN-F	H07RN-F
Querschnitt			1x3x2.5	1x3x2.5	1x3x2.5	1x3x2.5	1x3x2.5	1x3G2.5	1x3G2.5
Abgang BMK	A19		A20	A21	A22	A23	A24	A25	A26

Bezeichnung Abgänge	Durchlauferhitzer Materialraum NaWi		Spülstation NaWi	Steckdosen text. Gestalten	Steckdosen Bodentank text. Gestalten	Steckdosen Bodentank text. Gestalten	Putzsteckdosen NaWi, Materialraum NaWi, Flur	Beleuchtung u. Steckdose Treppenaufgang	Steckdosen Klassenzimmer

3			Projektname:			=
2			RSA Altenahr			
1			Hauptstromlaufplan			
Änderung	Änderungsdatum	Geändert				
Massstab: 1	Ik3: 0 kA	Ik1: 0 kA	TN-S			
						Blatt: 5 / 8

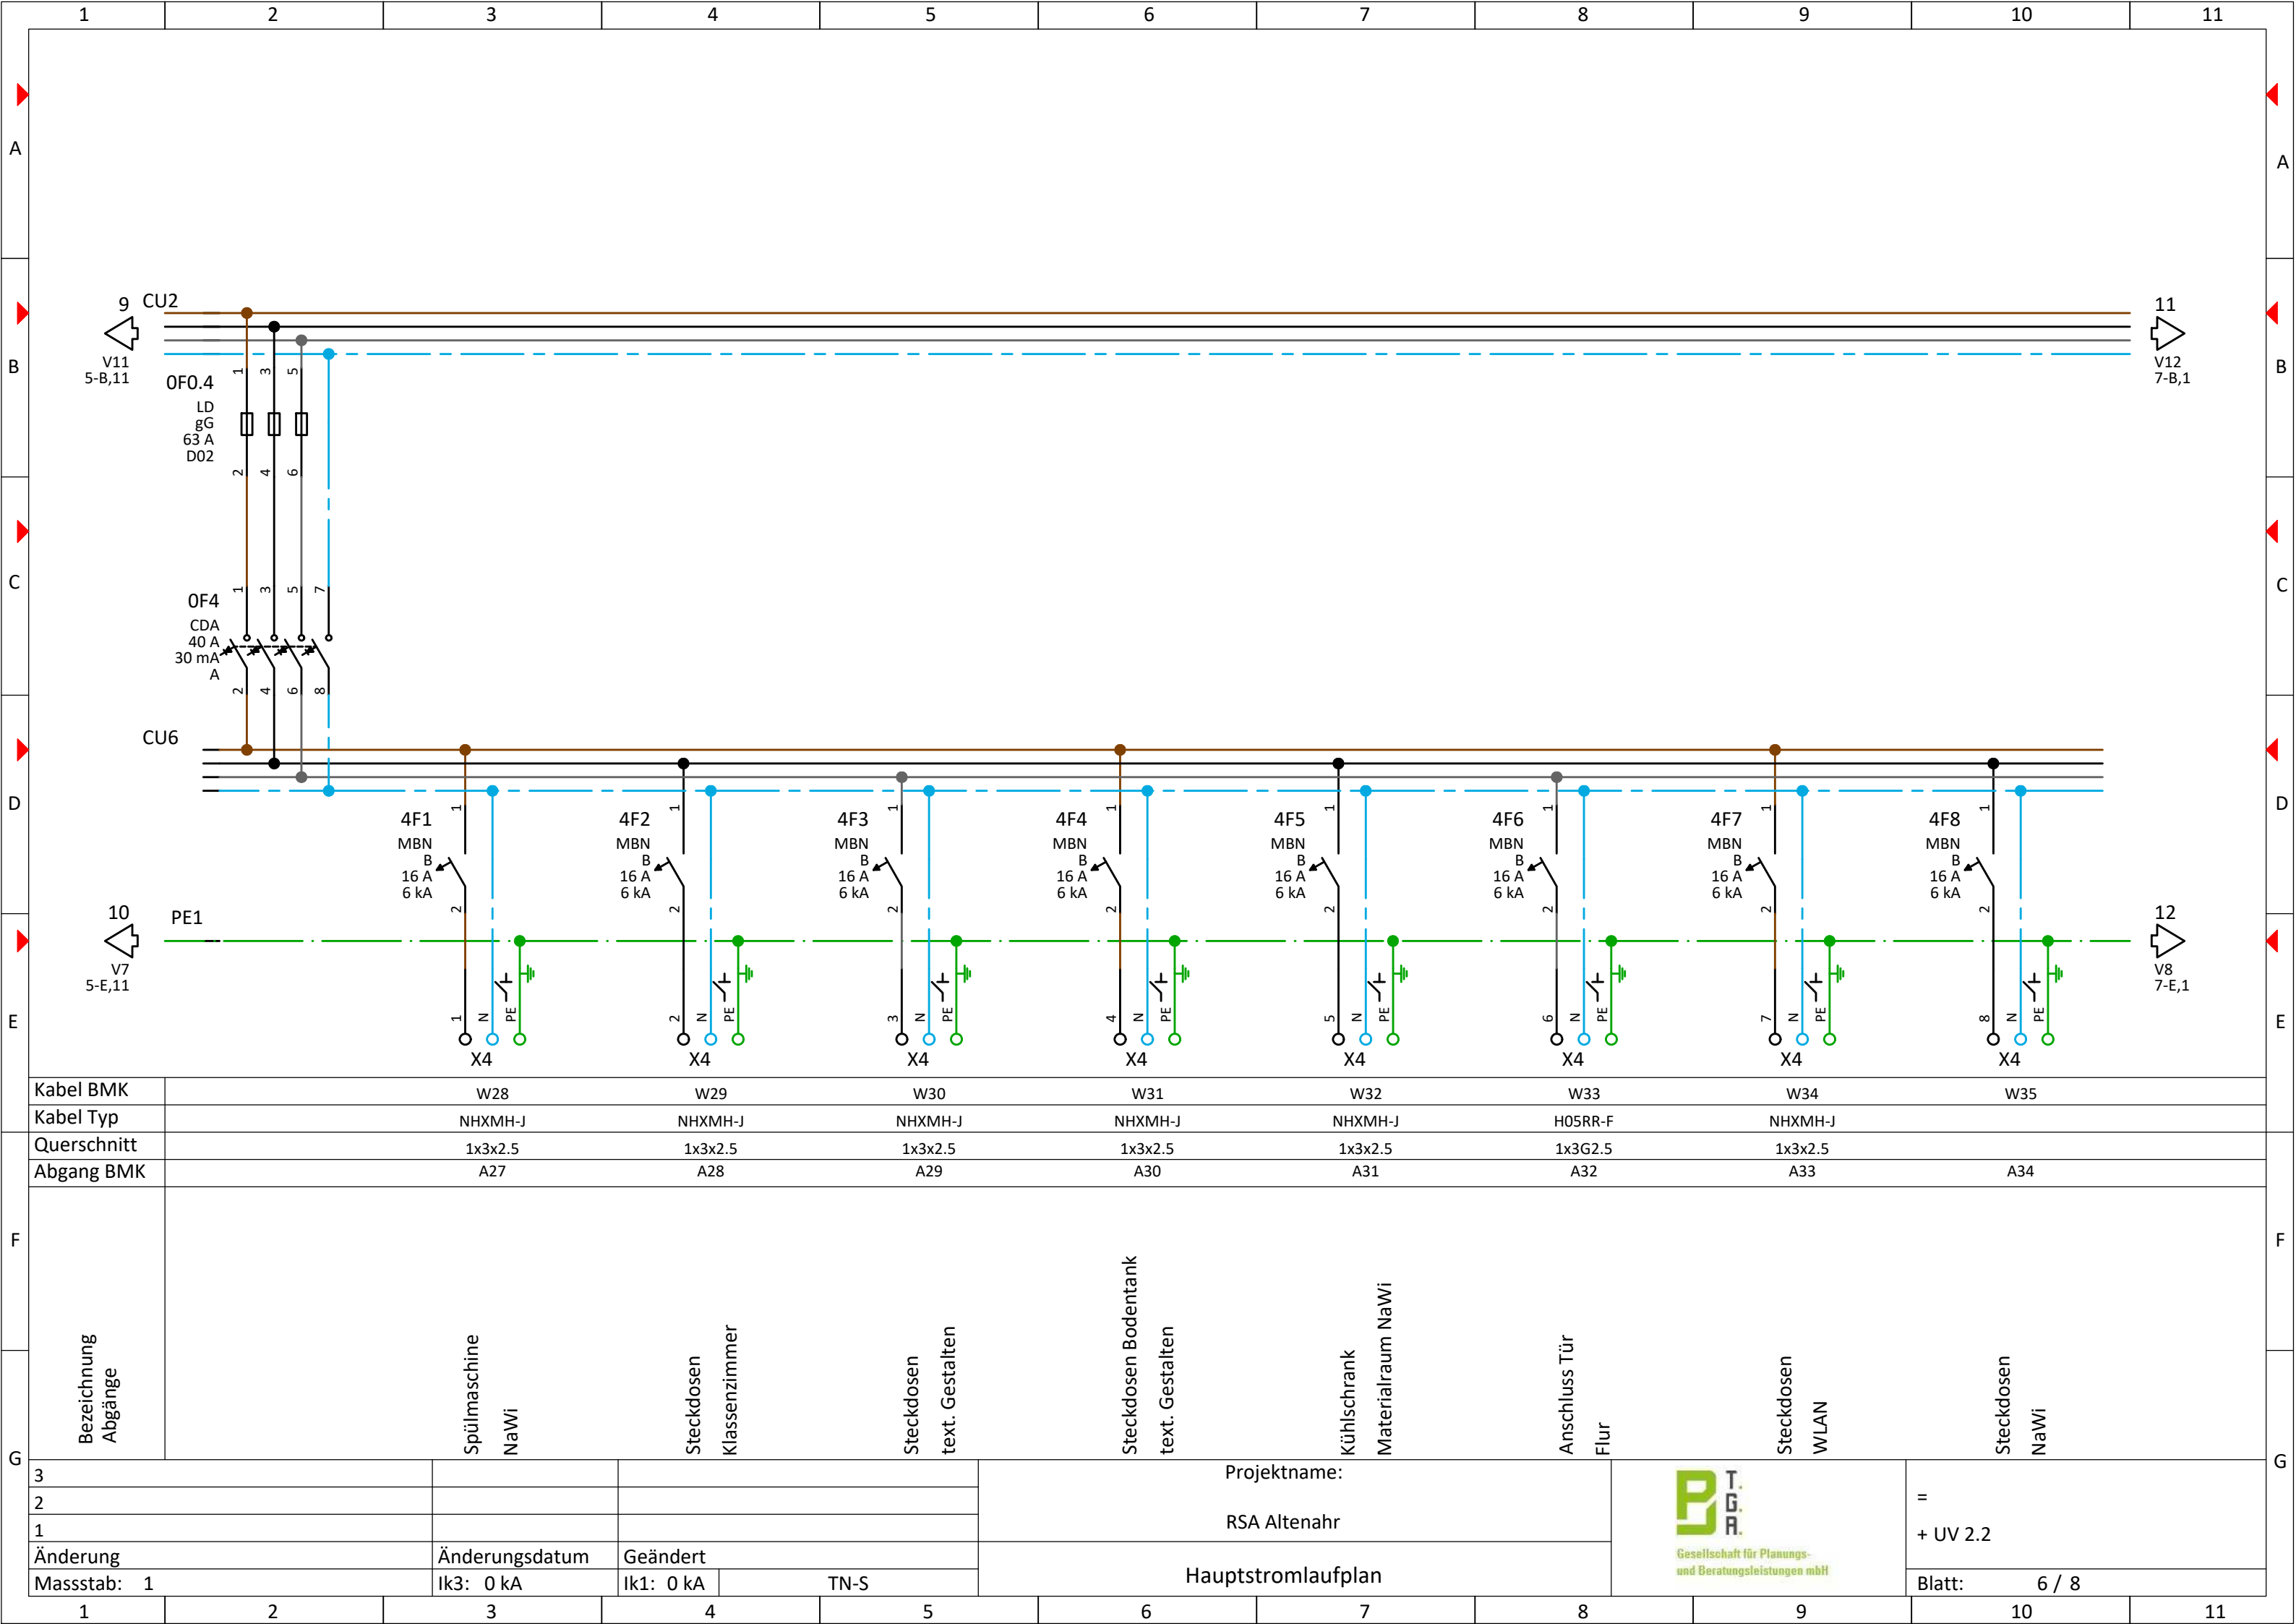

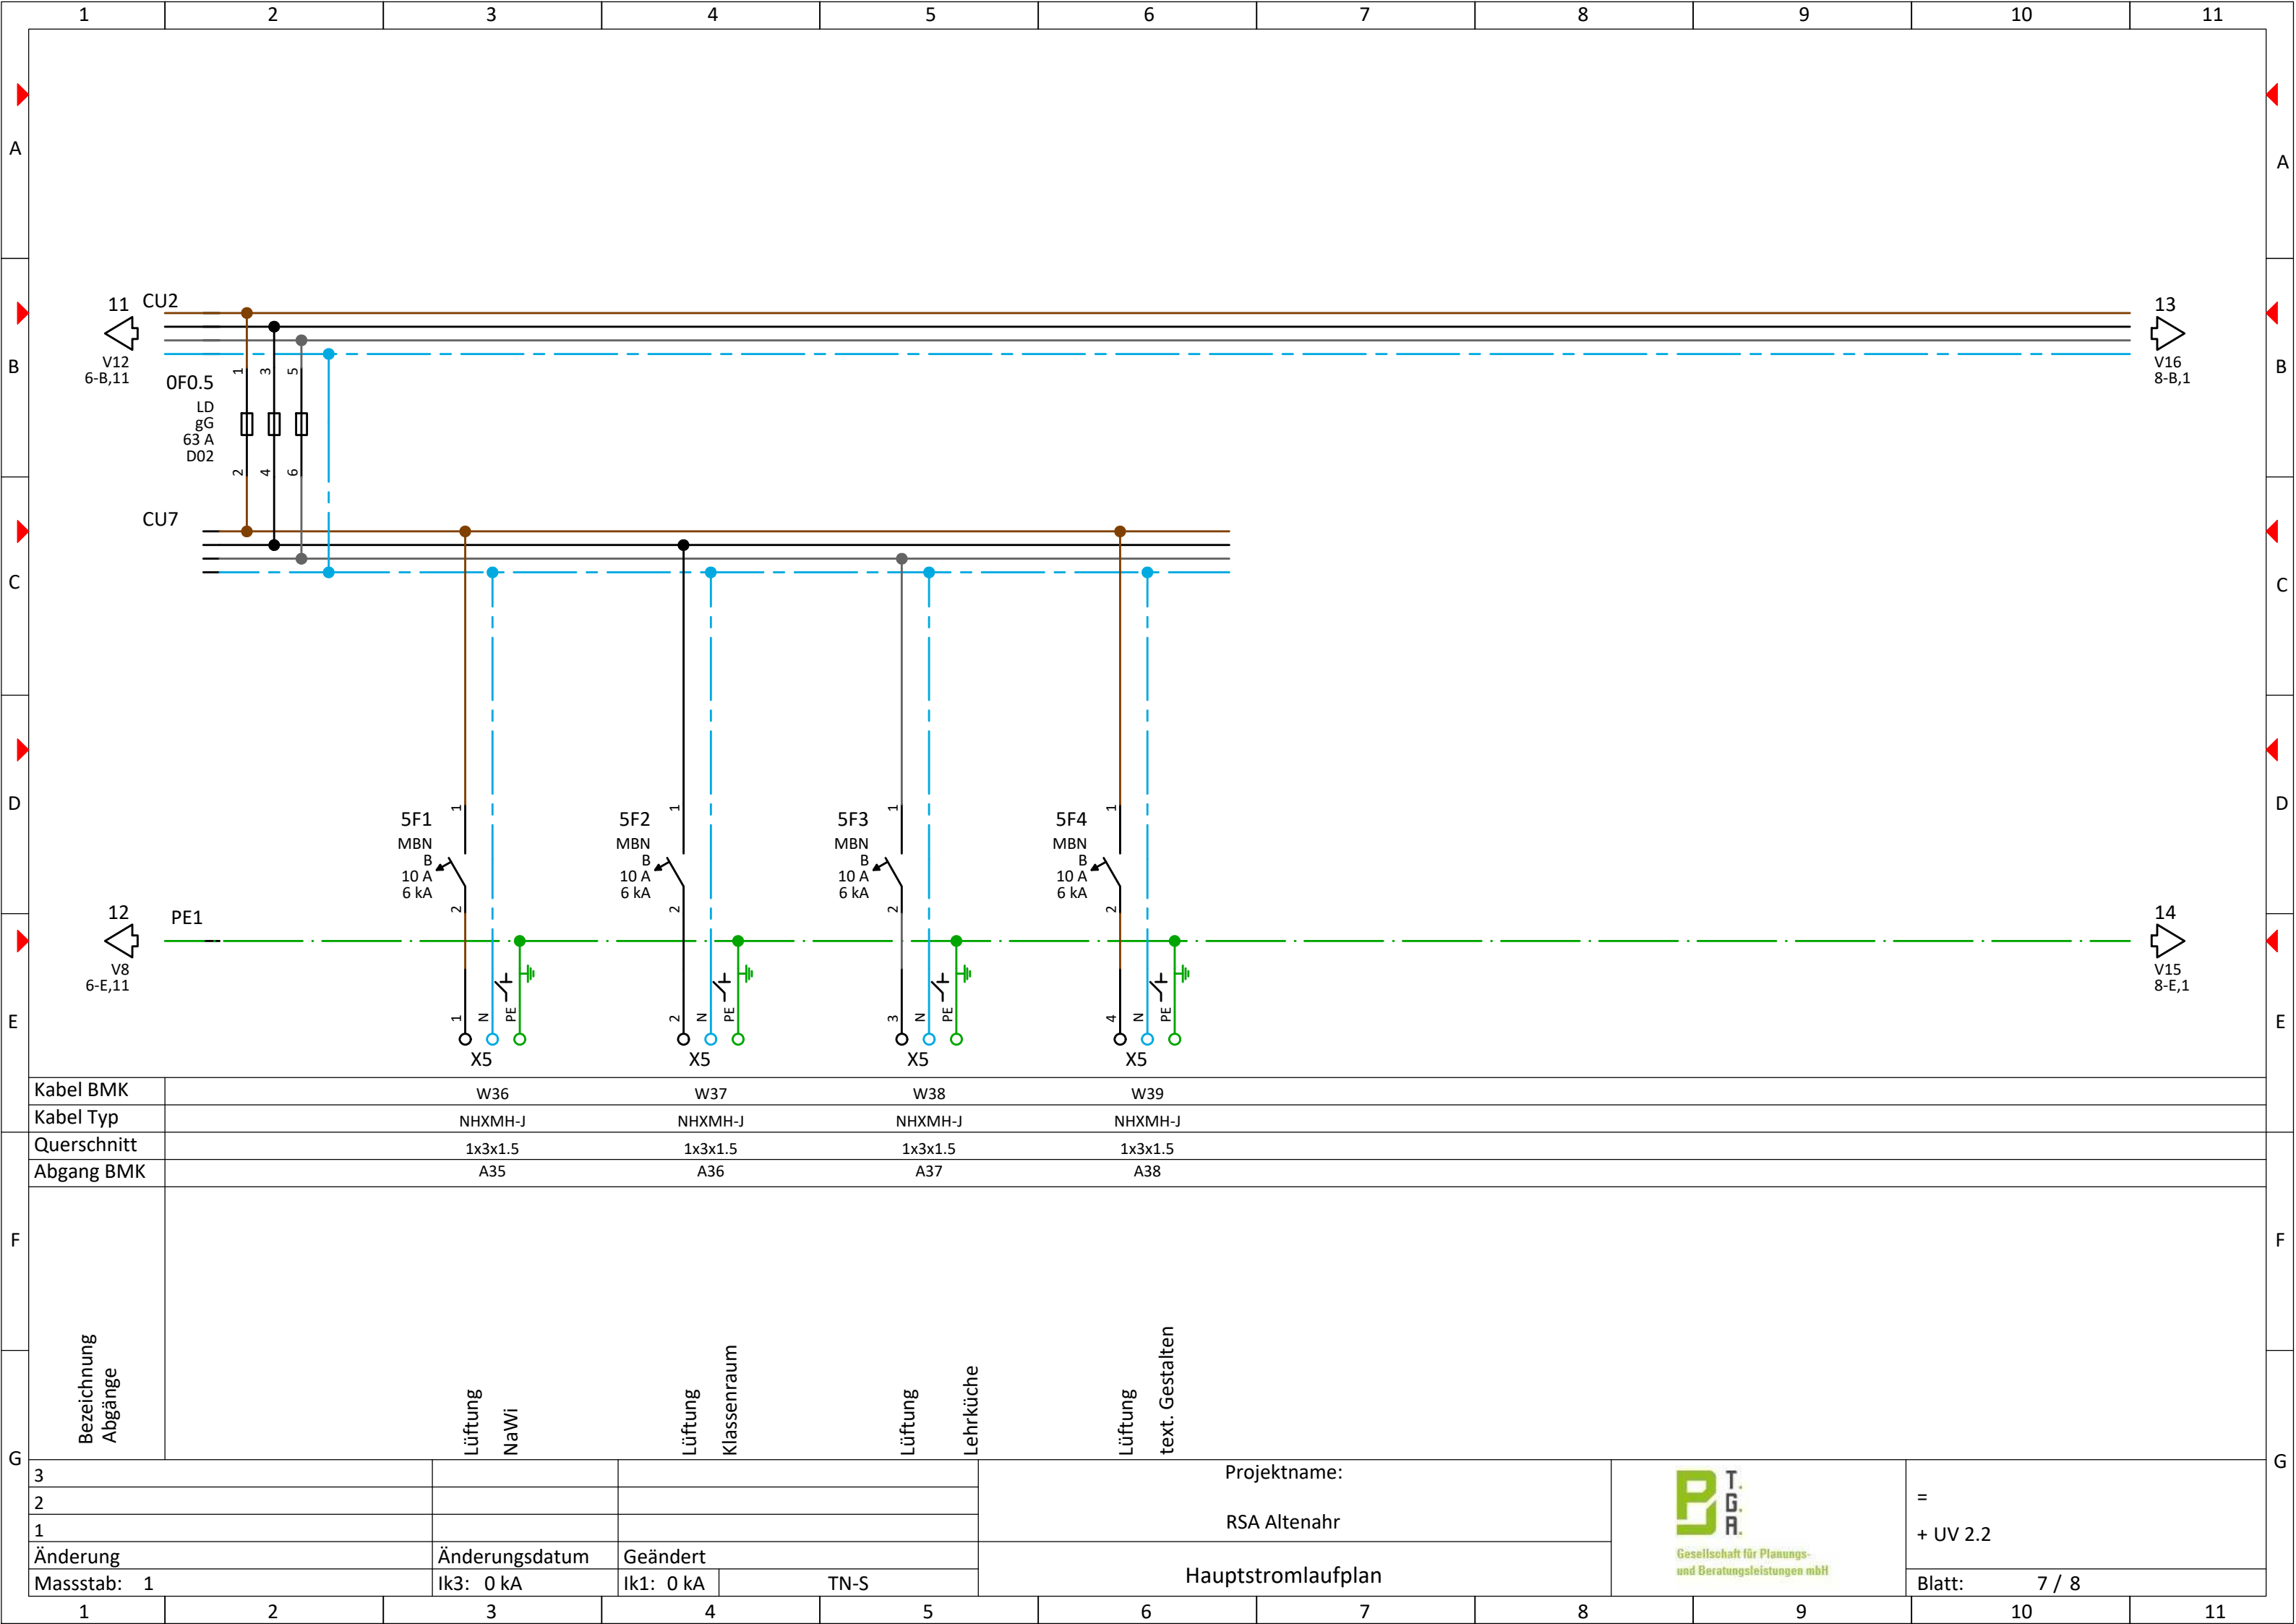

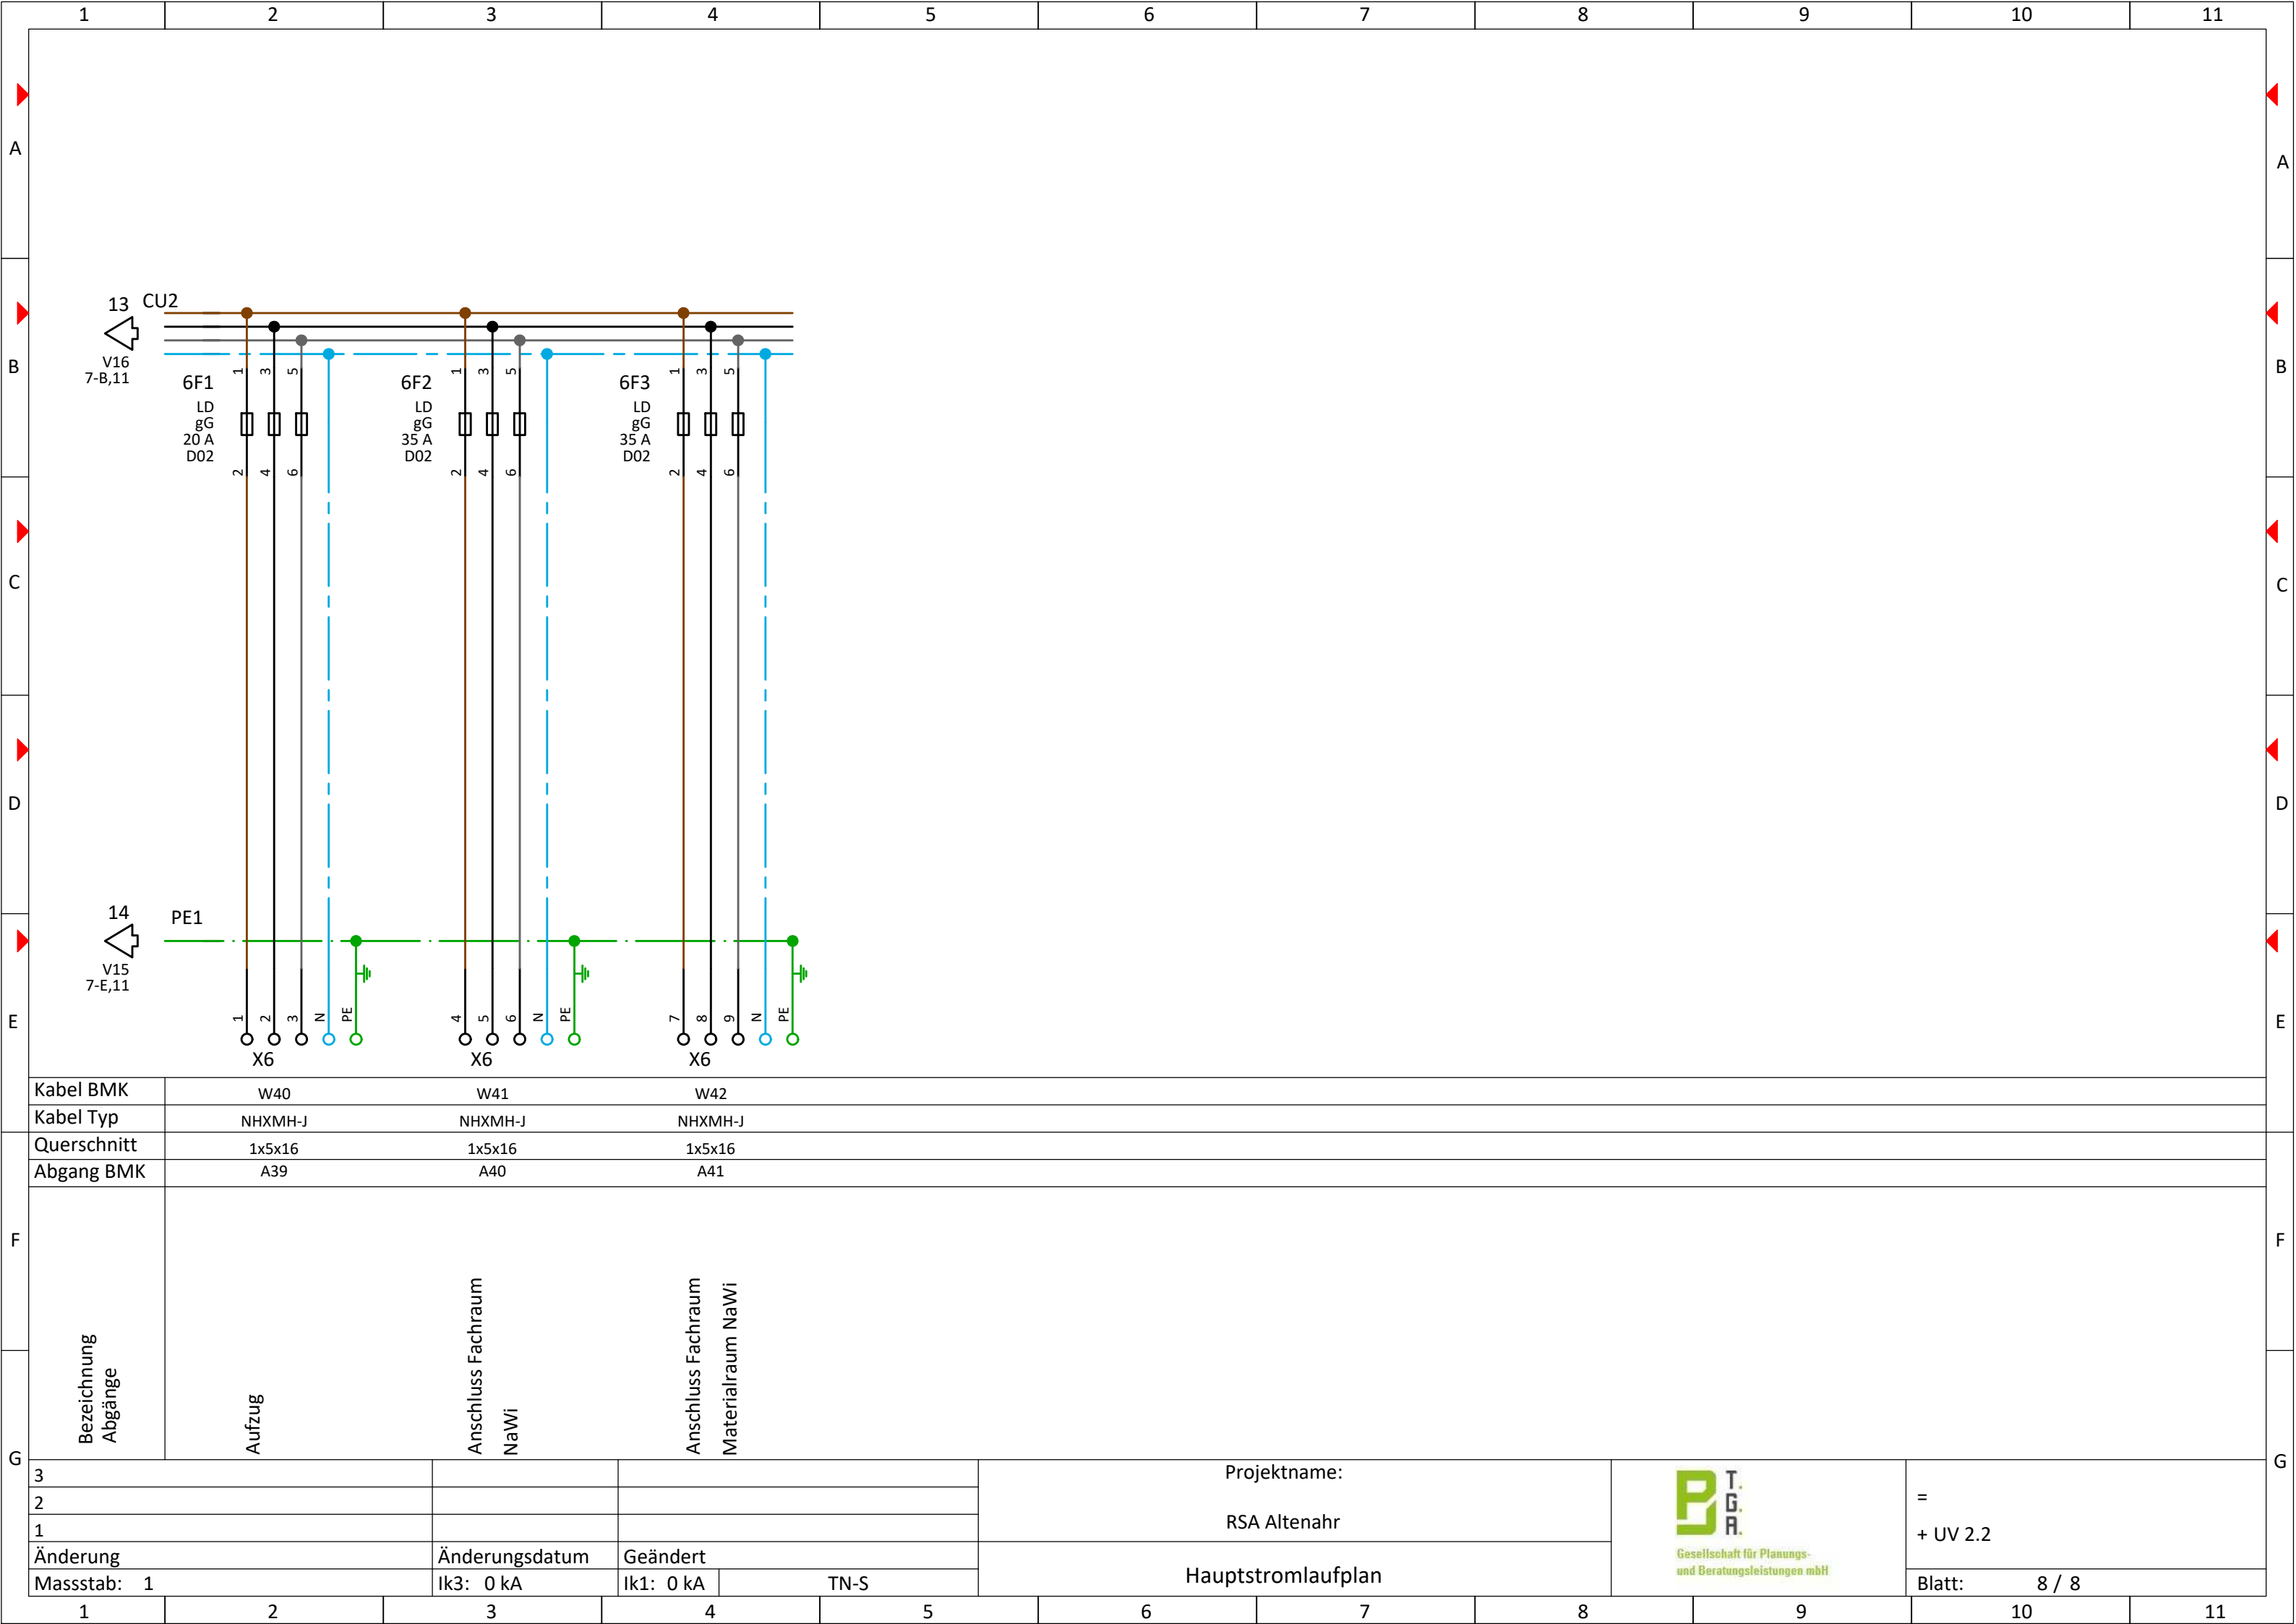

B



D

E

F

G

Blatt: 1 / 1