





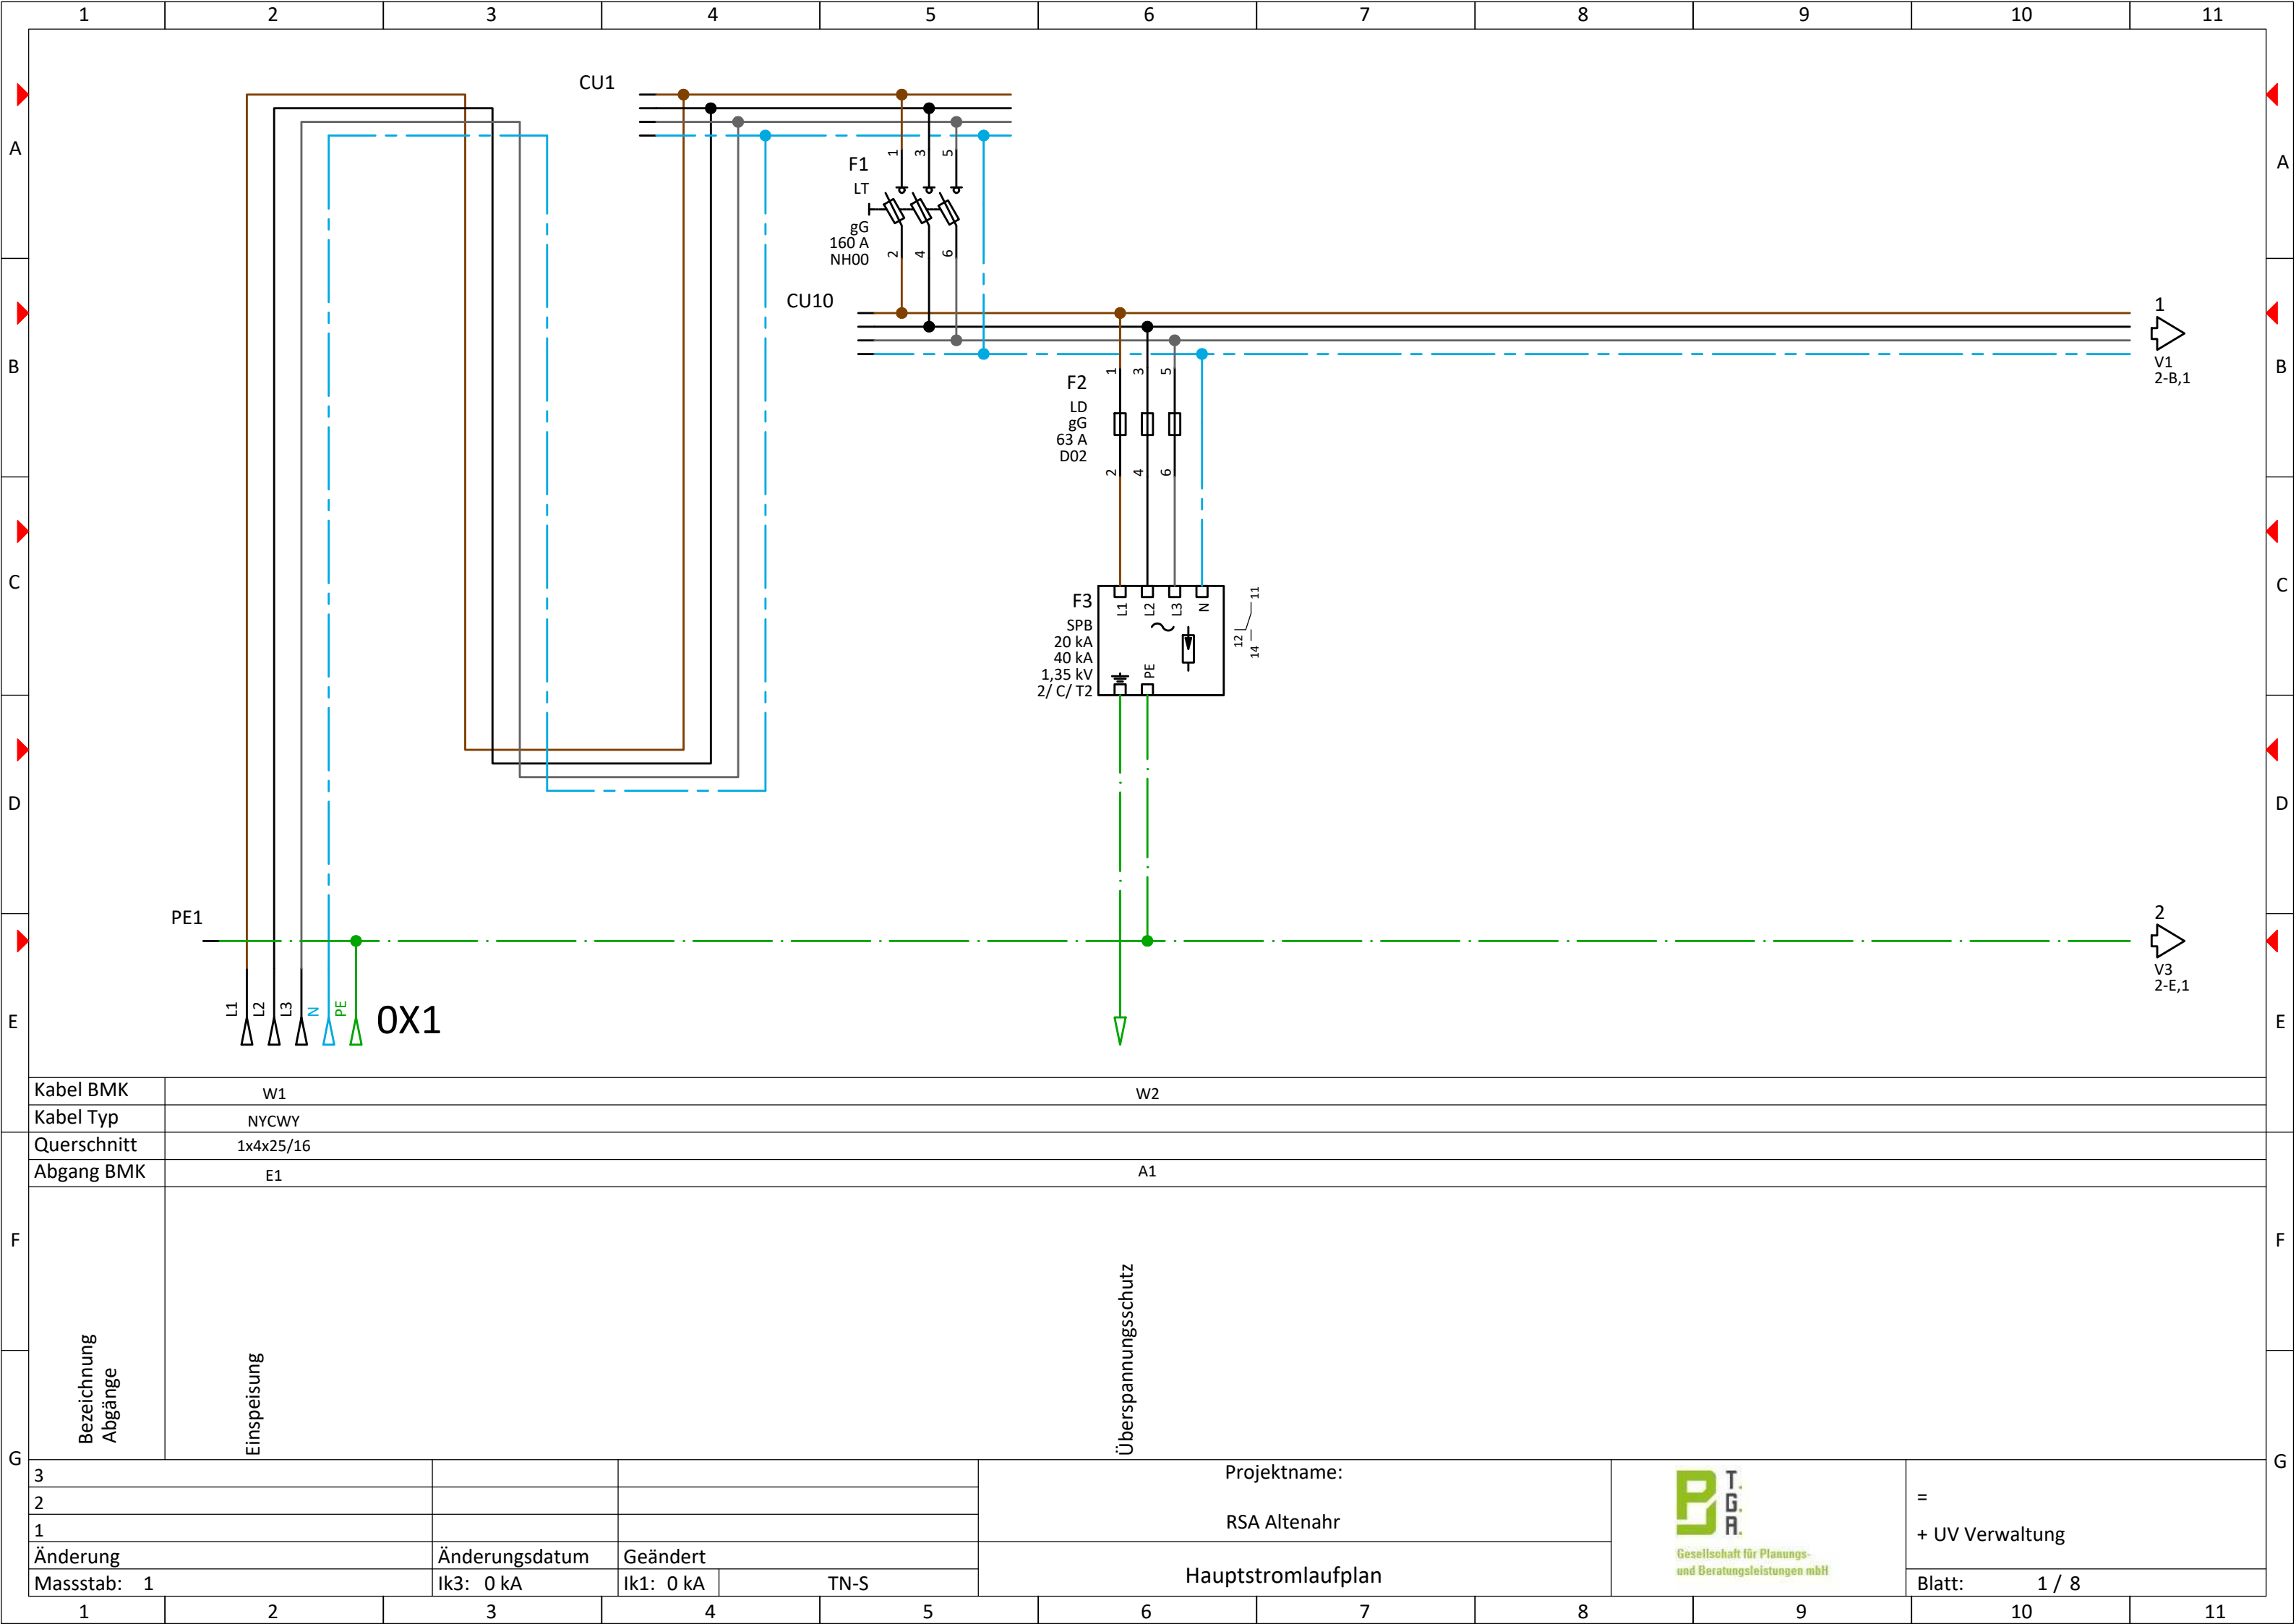

Kabel BMK	W1					W2														
Kabel Typ	NYCWY																			
Querschnitt	1x4x25/16																			
Abgang BMK	E1					A1														
Bezeichnung Abgänge	Einspeisung										Überspannungsschutz									
3				Projektname:					P T. G. A. Gesellschaft für Planungs- und Beratungsleistungen mbH					= + UV Verwaltung						
2				RSA Altenahr																
1																				
Änderung	Änderungsdatum		Geändert		Hauptstromlaufplan															
Massstab: 1	Ik3: 0 kA		Ik1: 0 kA												TN-S					
															Blatt: 1 / 8					

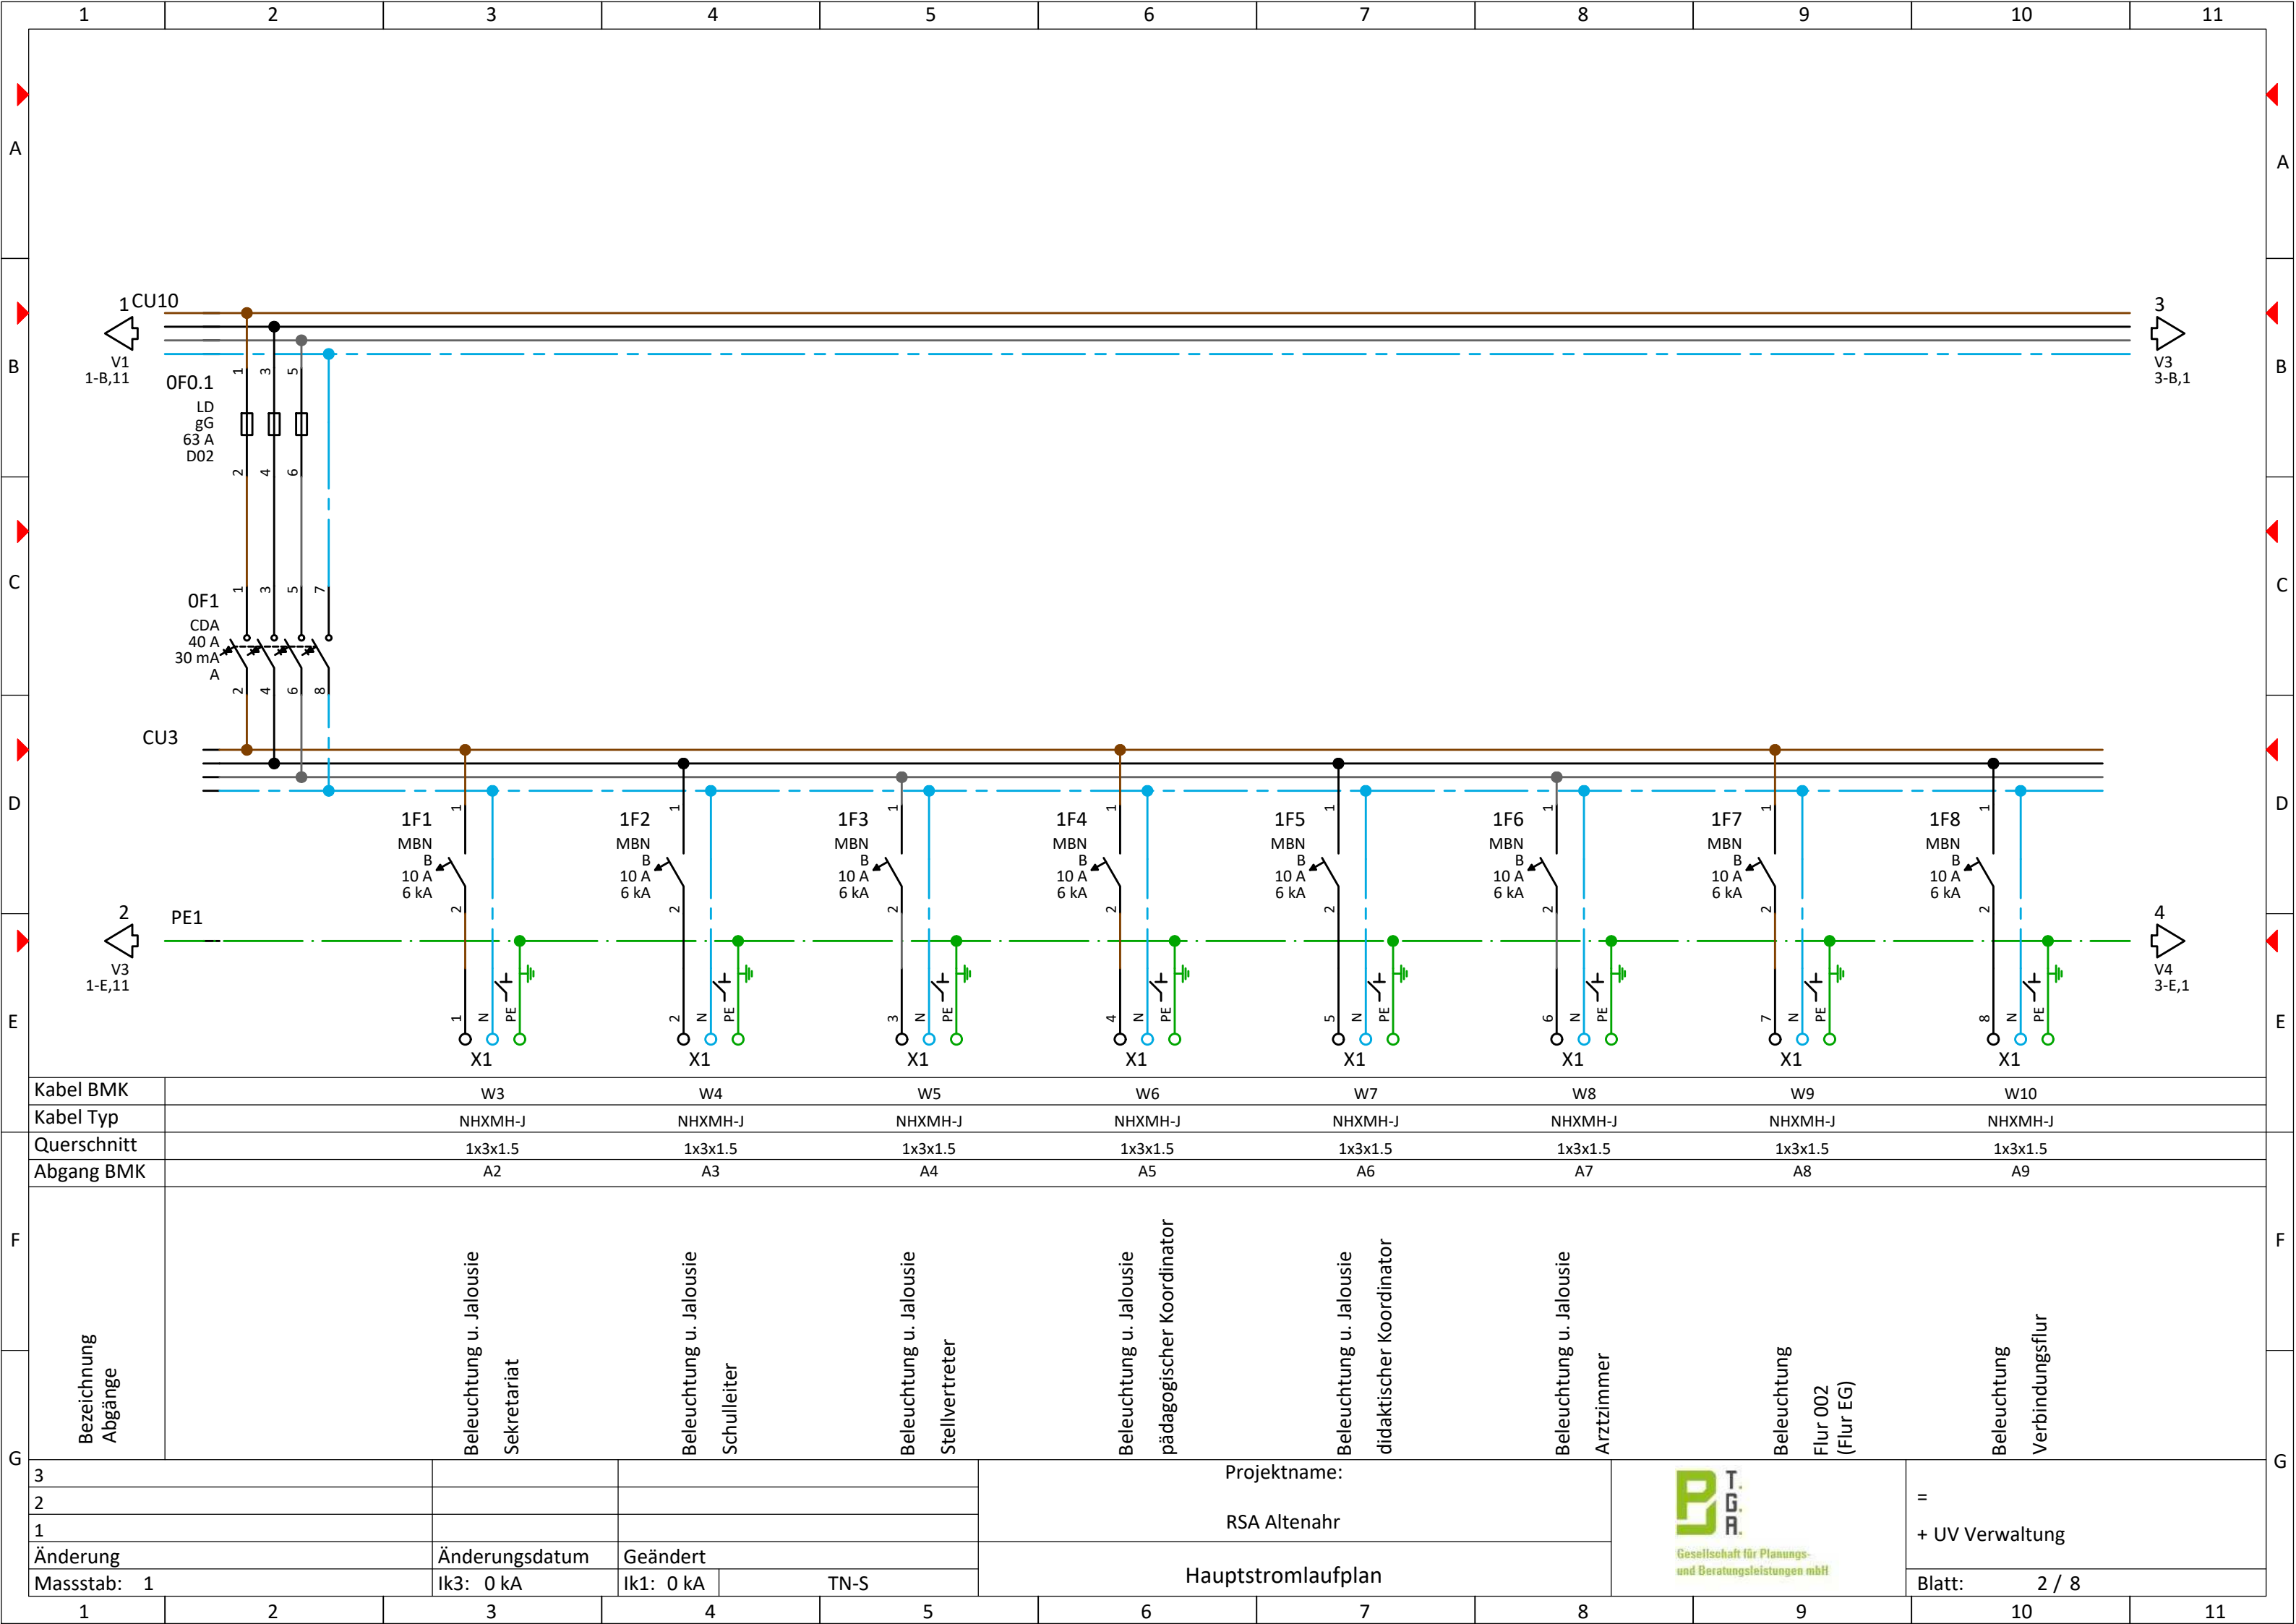

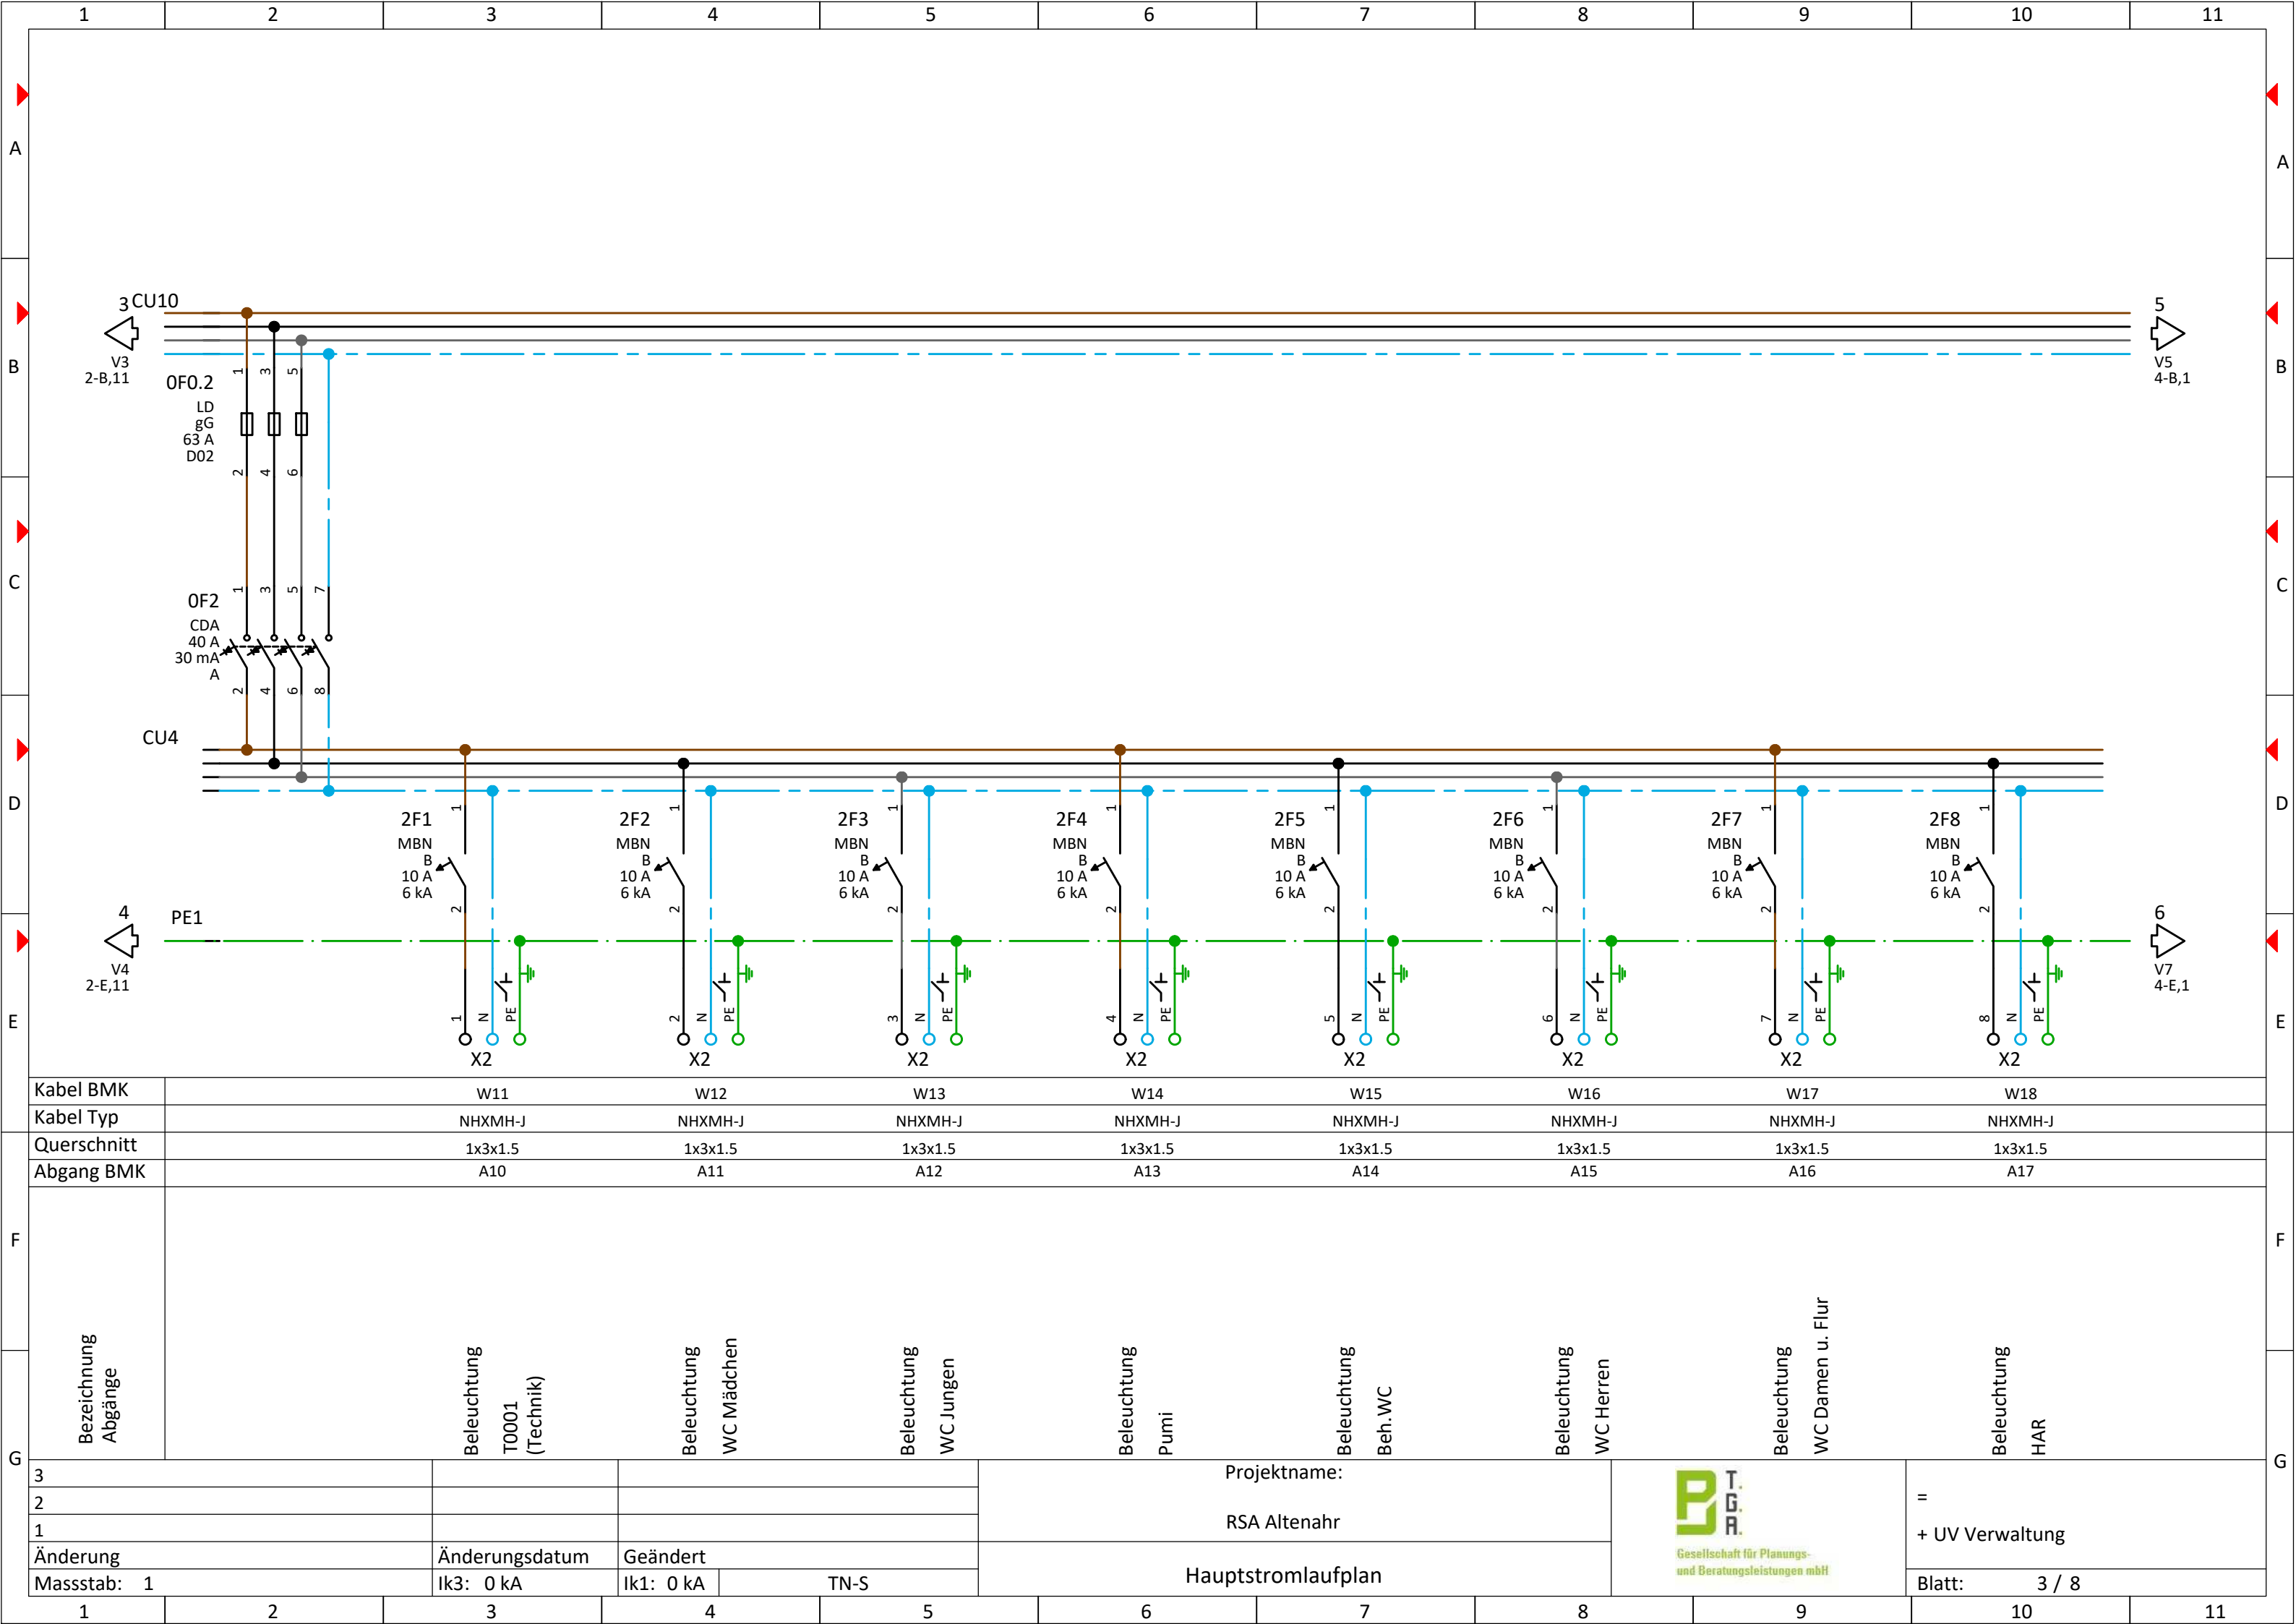


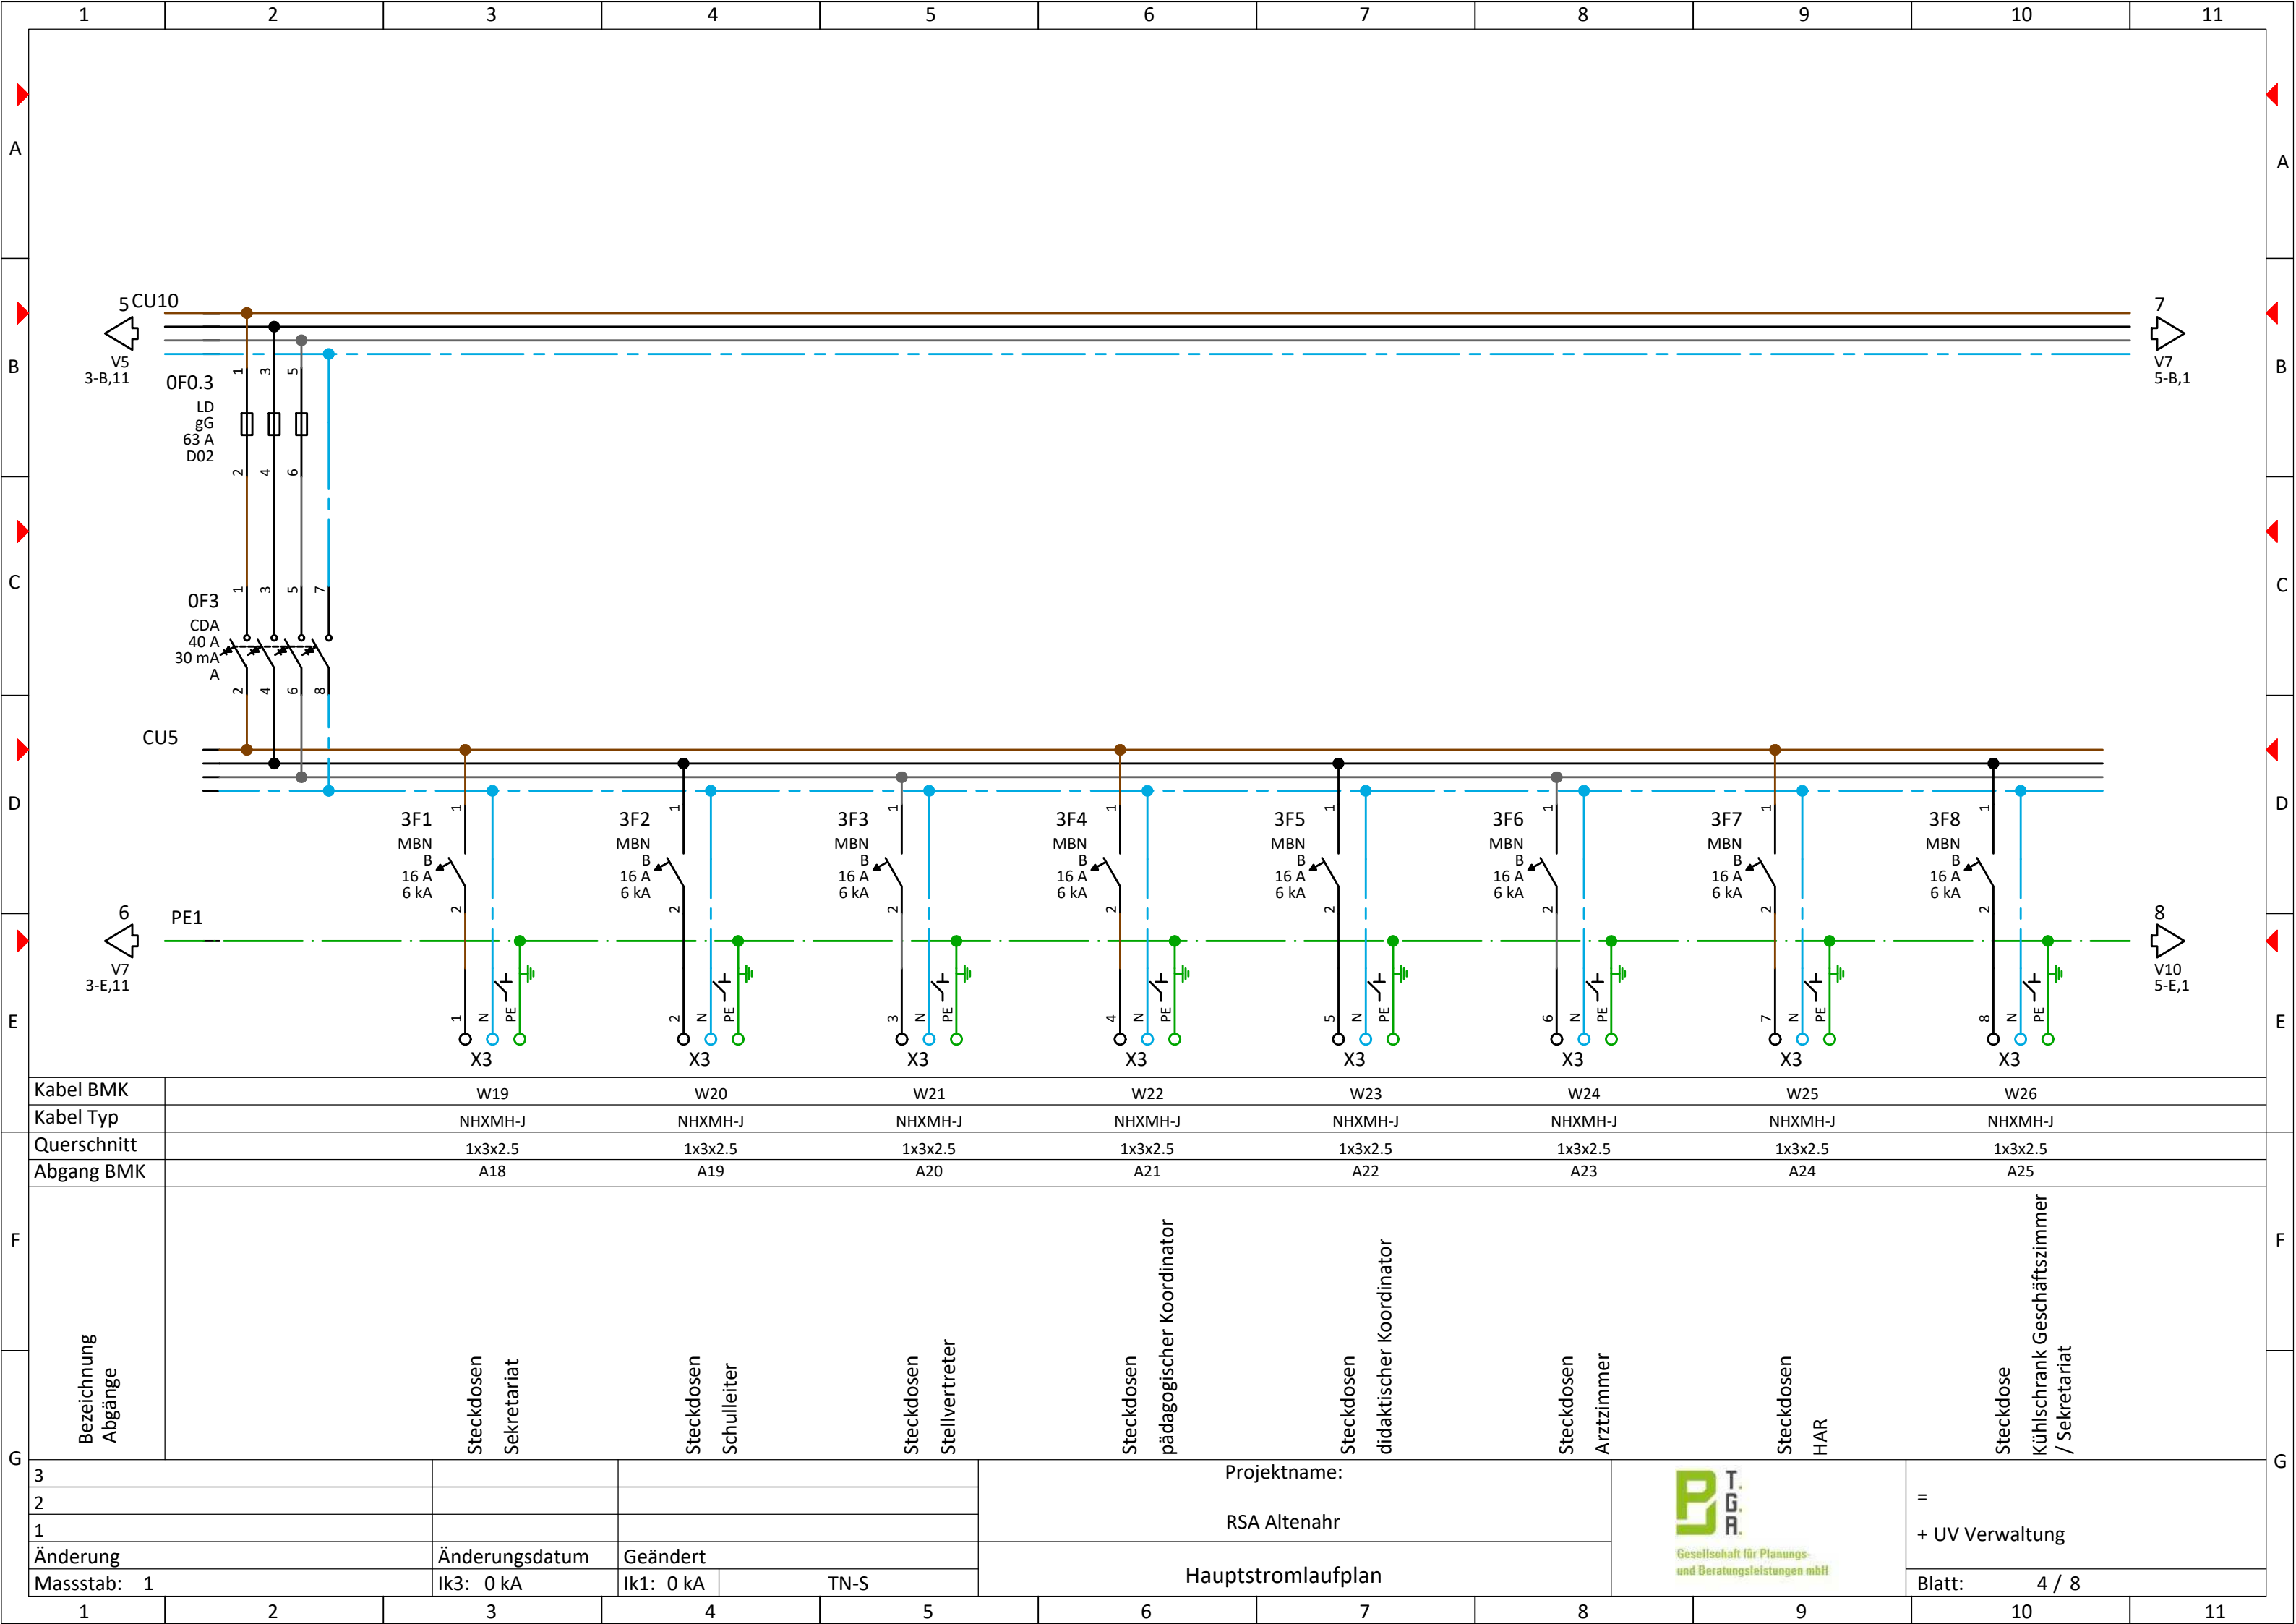



Kabel BMK	W19	W20	W21	W22	W23	W24	W25	W26
Kabel Typ	NHXMH-J	NHXMH-J	NHXMH-J	NHXMH-J	NHXMH-J	NHXMH-J	NHXMH-J	NHXMH-J
Querschnitt	1x3x2.5	1x3x2.5	1x3x2.5	1x3x2.5	1x3x2.5	1x3x2.5	1x3x2.5	1x3x2.5
Abgang BMK	A18	A19	A20	A21	A22	A23	A24	A25


Bezeichnung Abgänge	Steckdosen Sekretariat	Steckdosen Schulleiter	Steckdosen Stellvertreter	Steckdosen pädagogischer Koordinator	Steckdosen didaktischer Koordinator	Steckdosen Arztzimmer	Steckdosen HAR	Steckdose Kühlschrank Geschäftszimmer / Sekretariat
---------------------	------------------------	------------------------	---------------------------	--------------------------------------	-------------------------------------	-----------------------	----------------	---

3			Projektname:			=
2			RSA Altenahr			
1			Hauptstromlaufplan			
Änderung	Änderungsdatum	Geändert				
Massstab: 1	Ik3: 0 kA	Ik1: 0 kA	TN-S			Blatt: 4 / 8

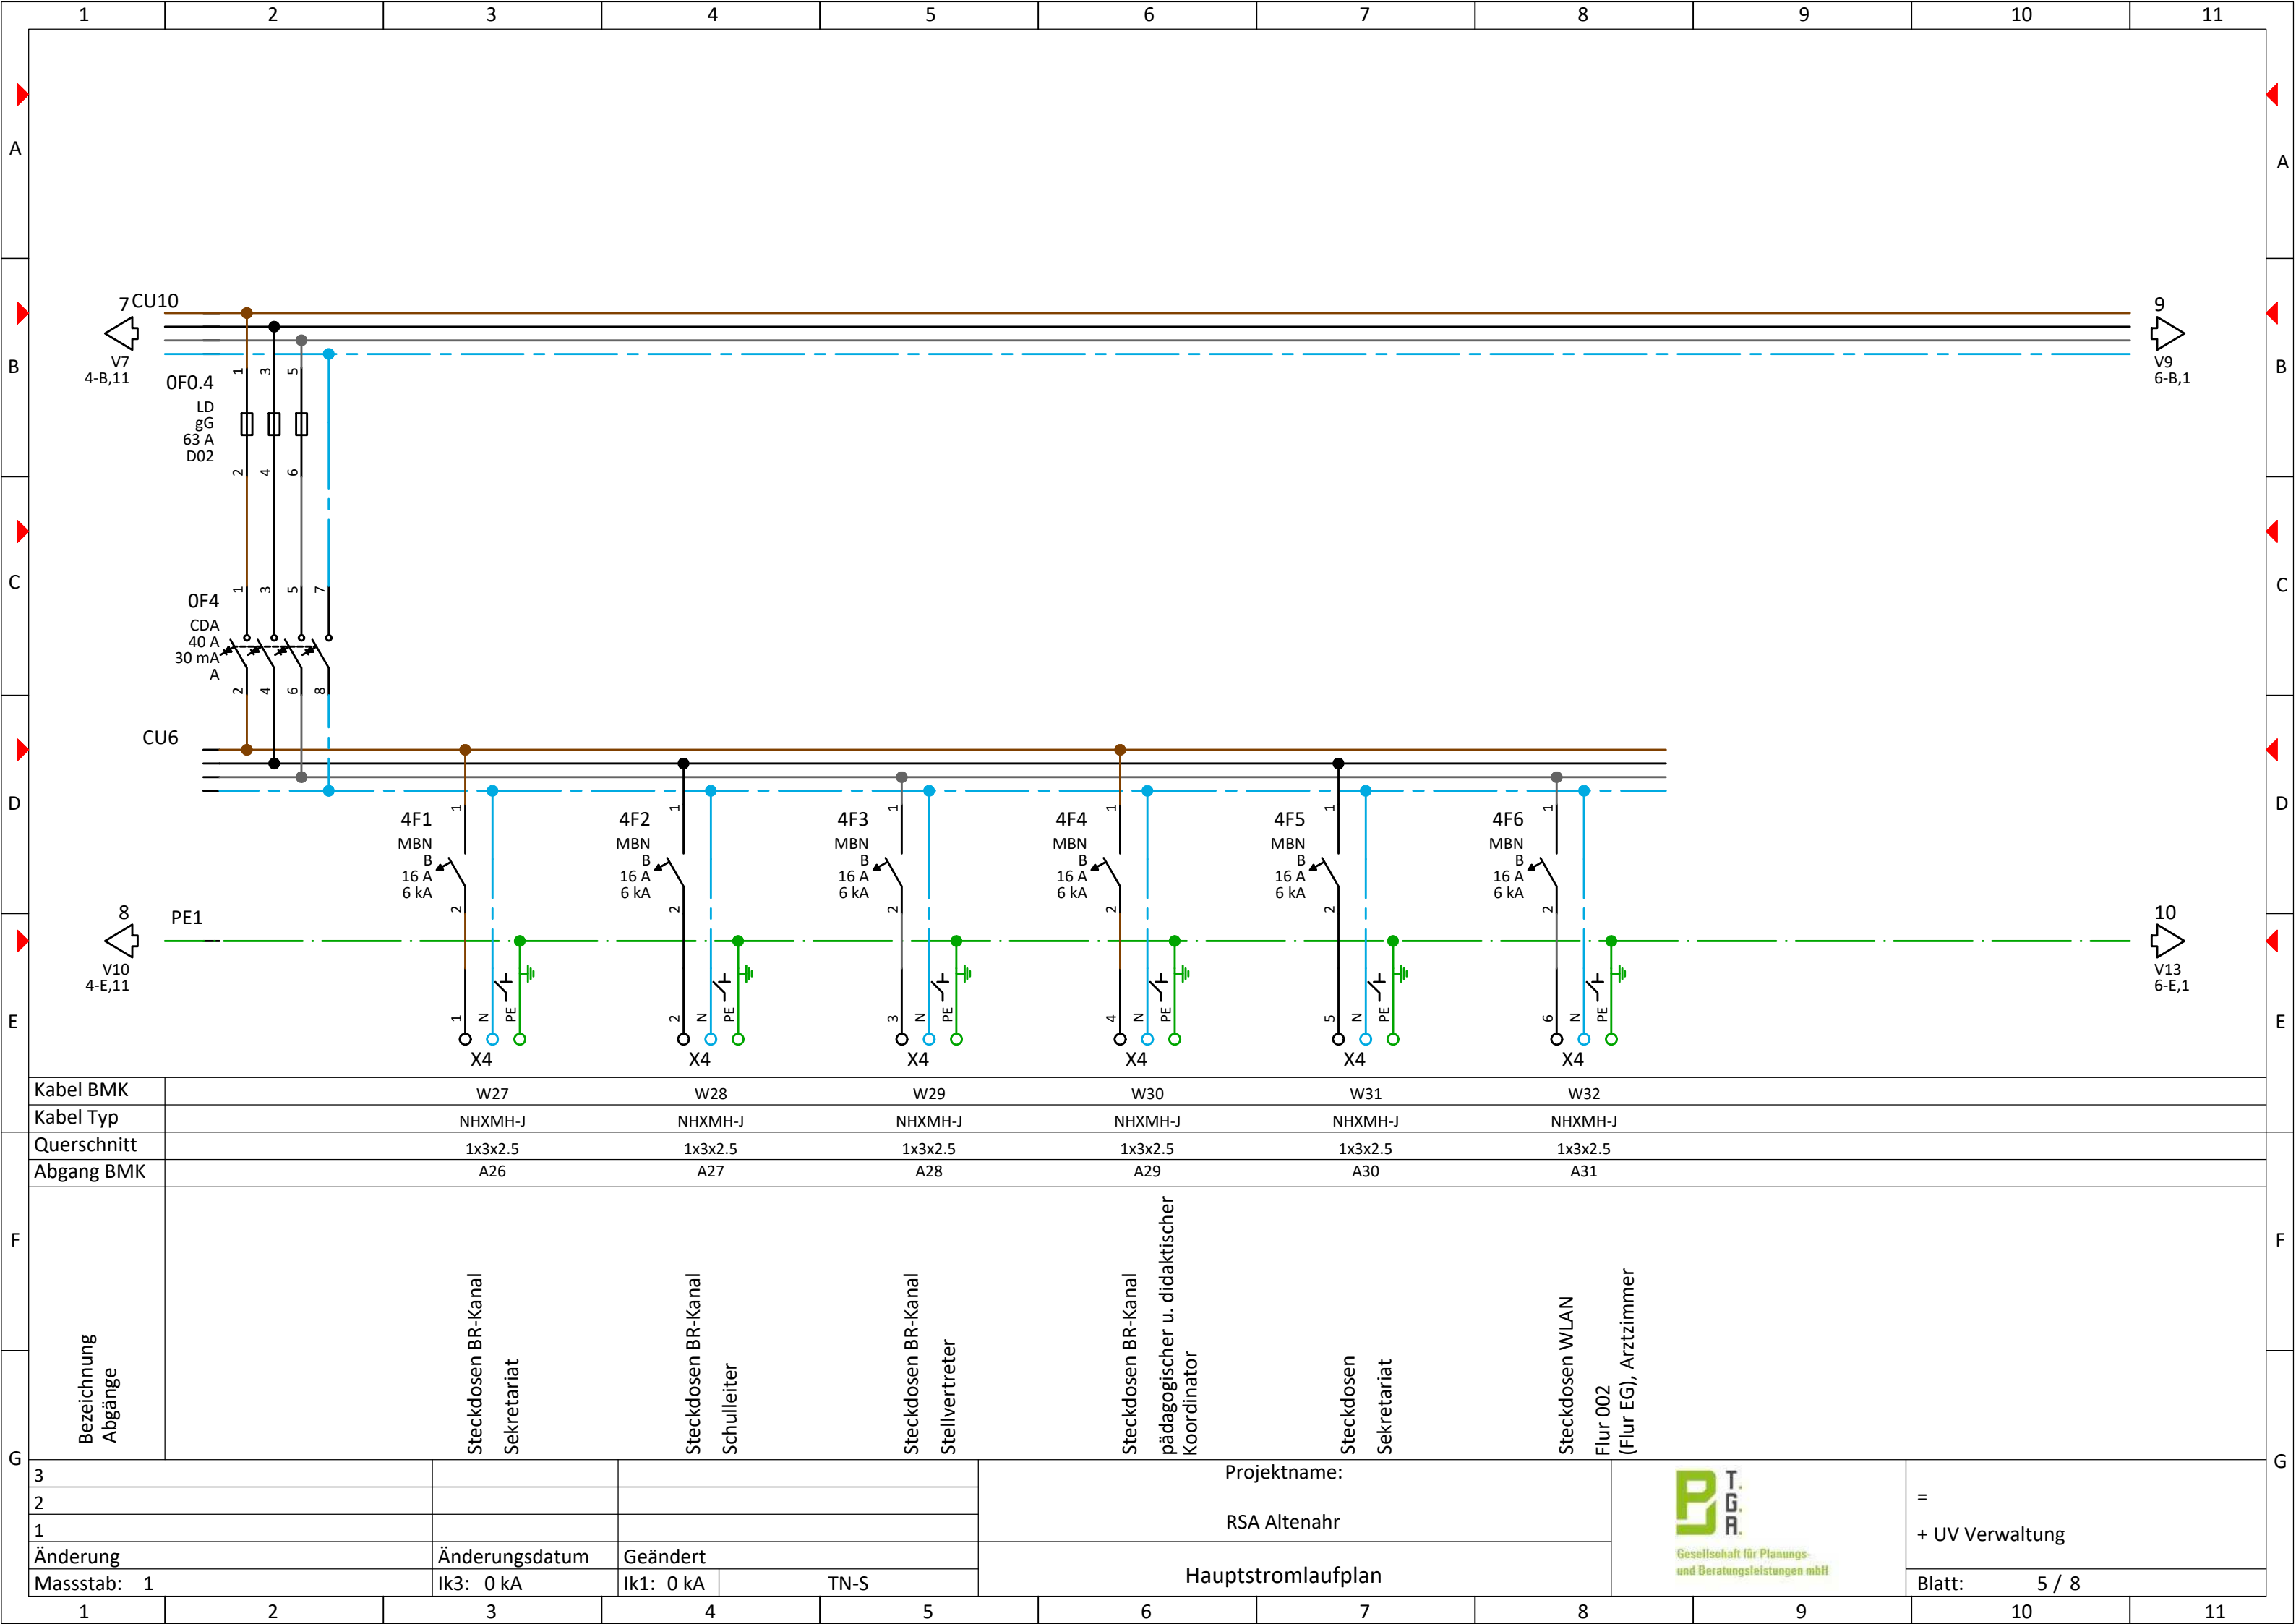

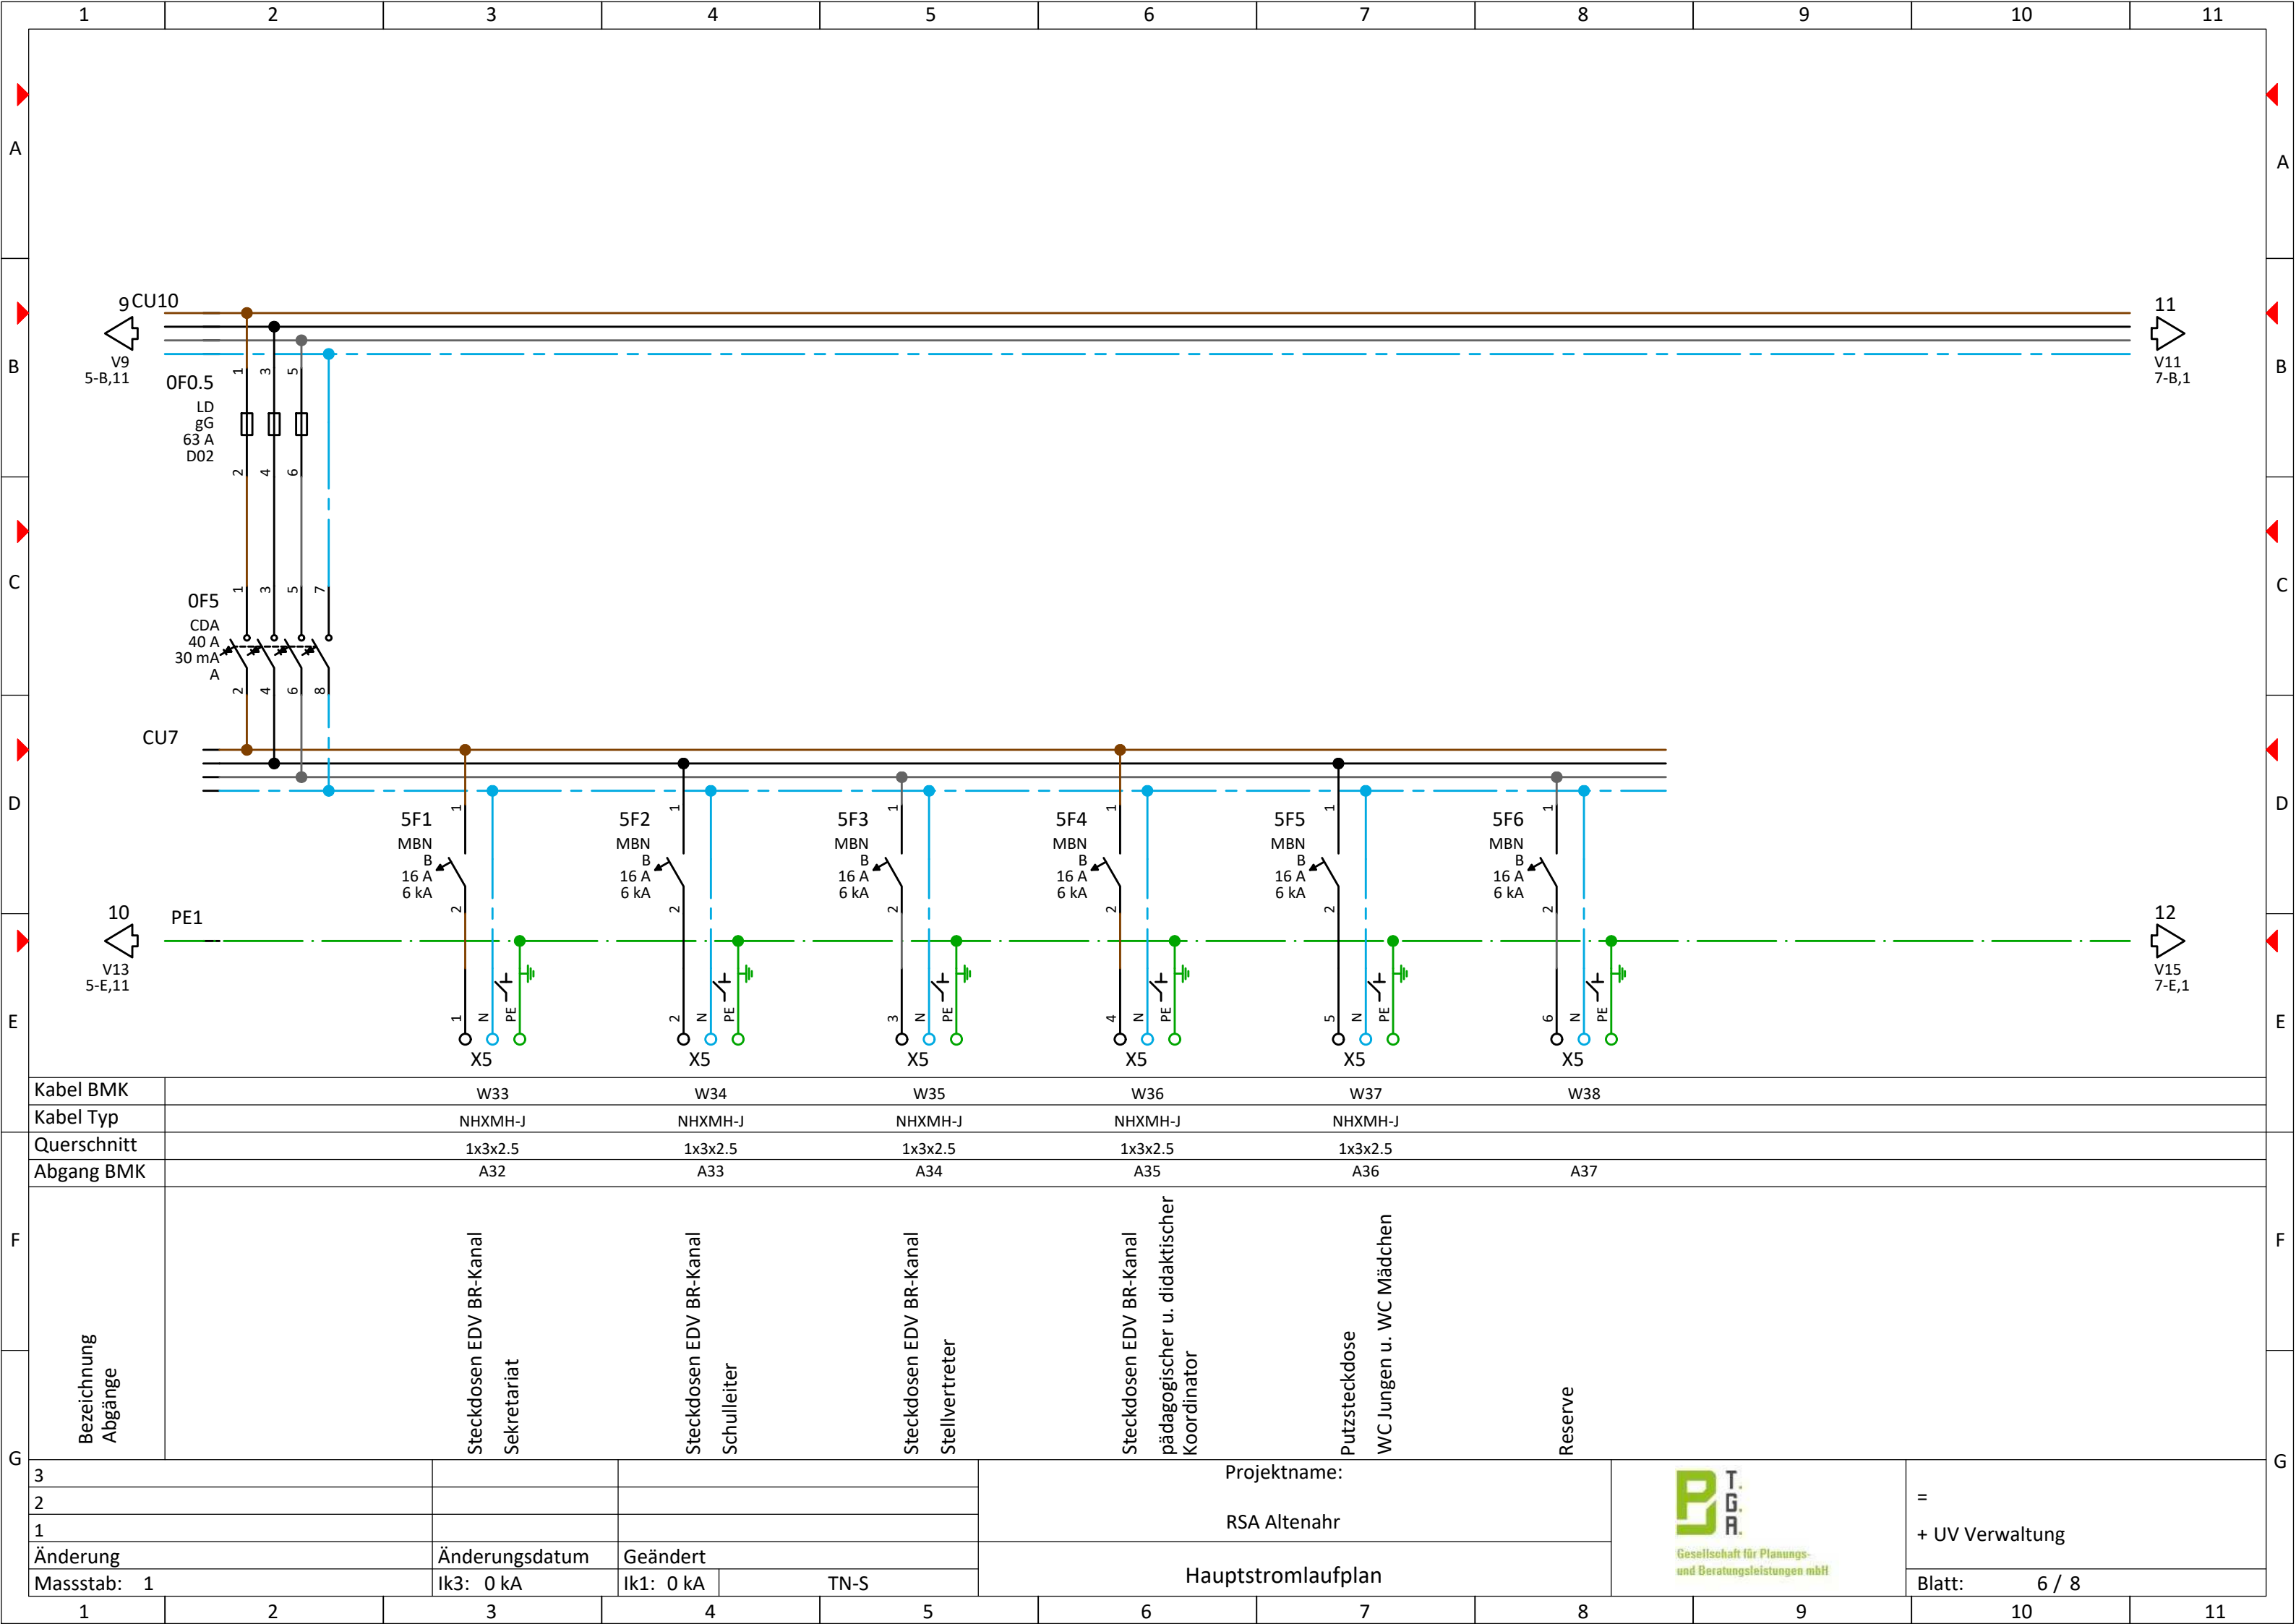

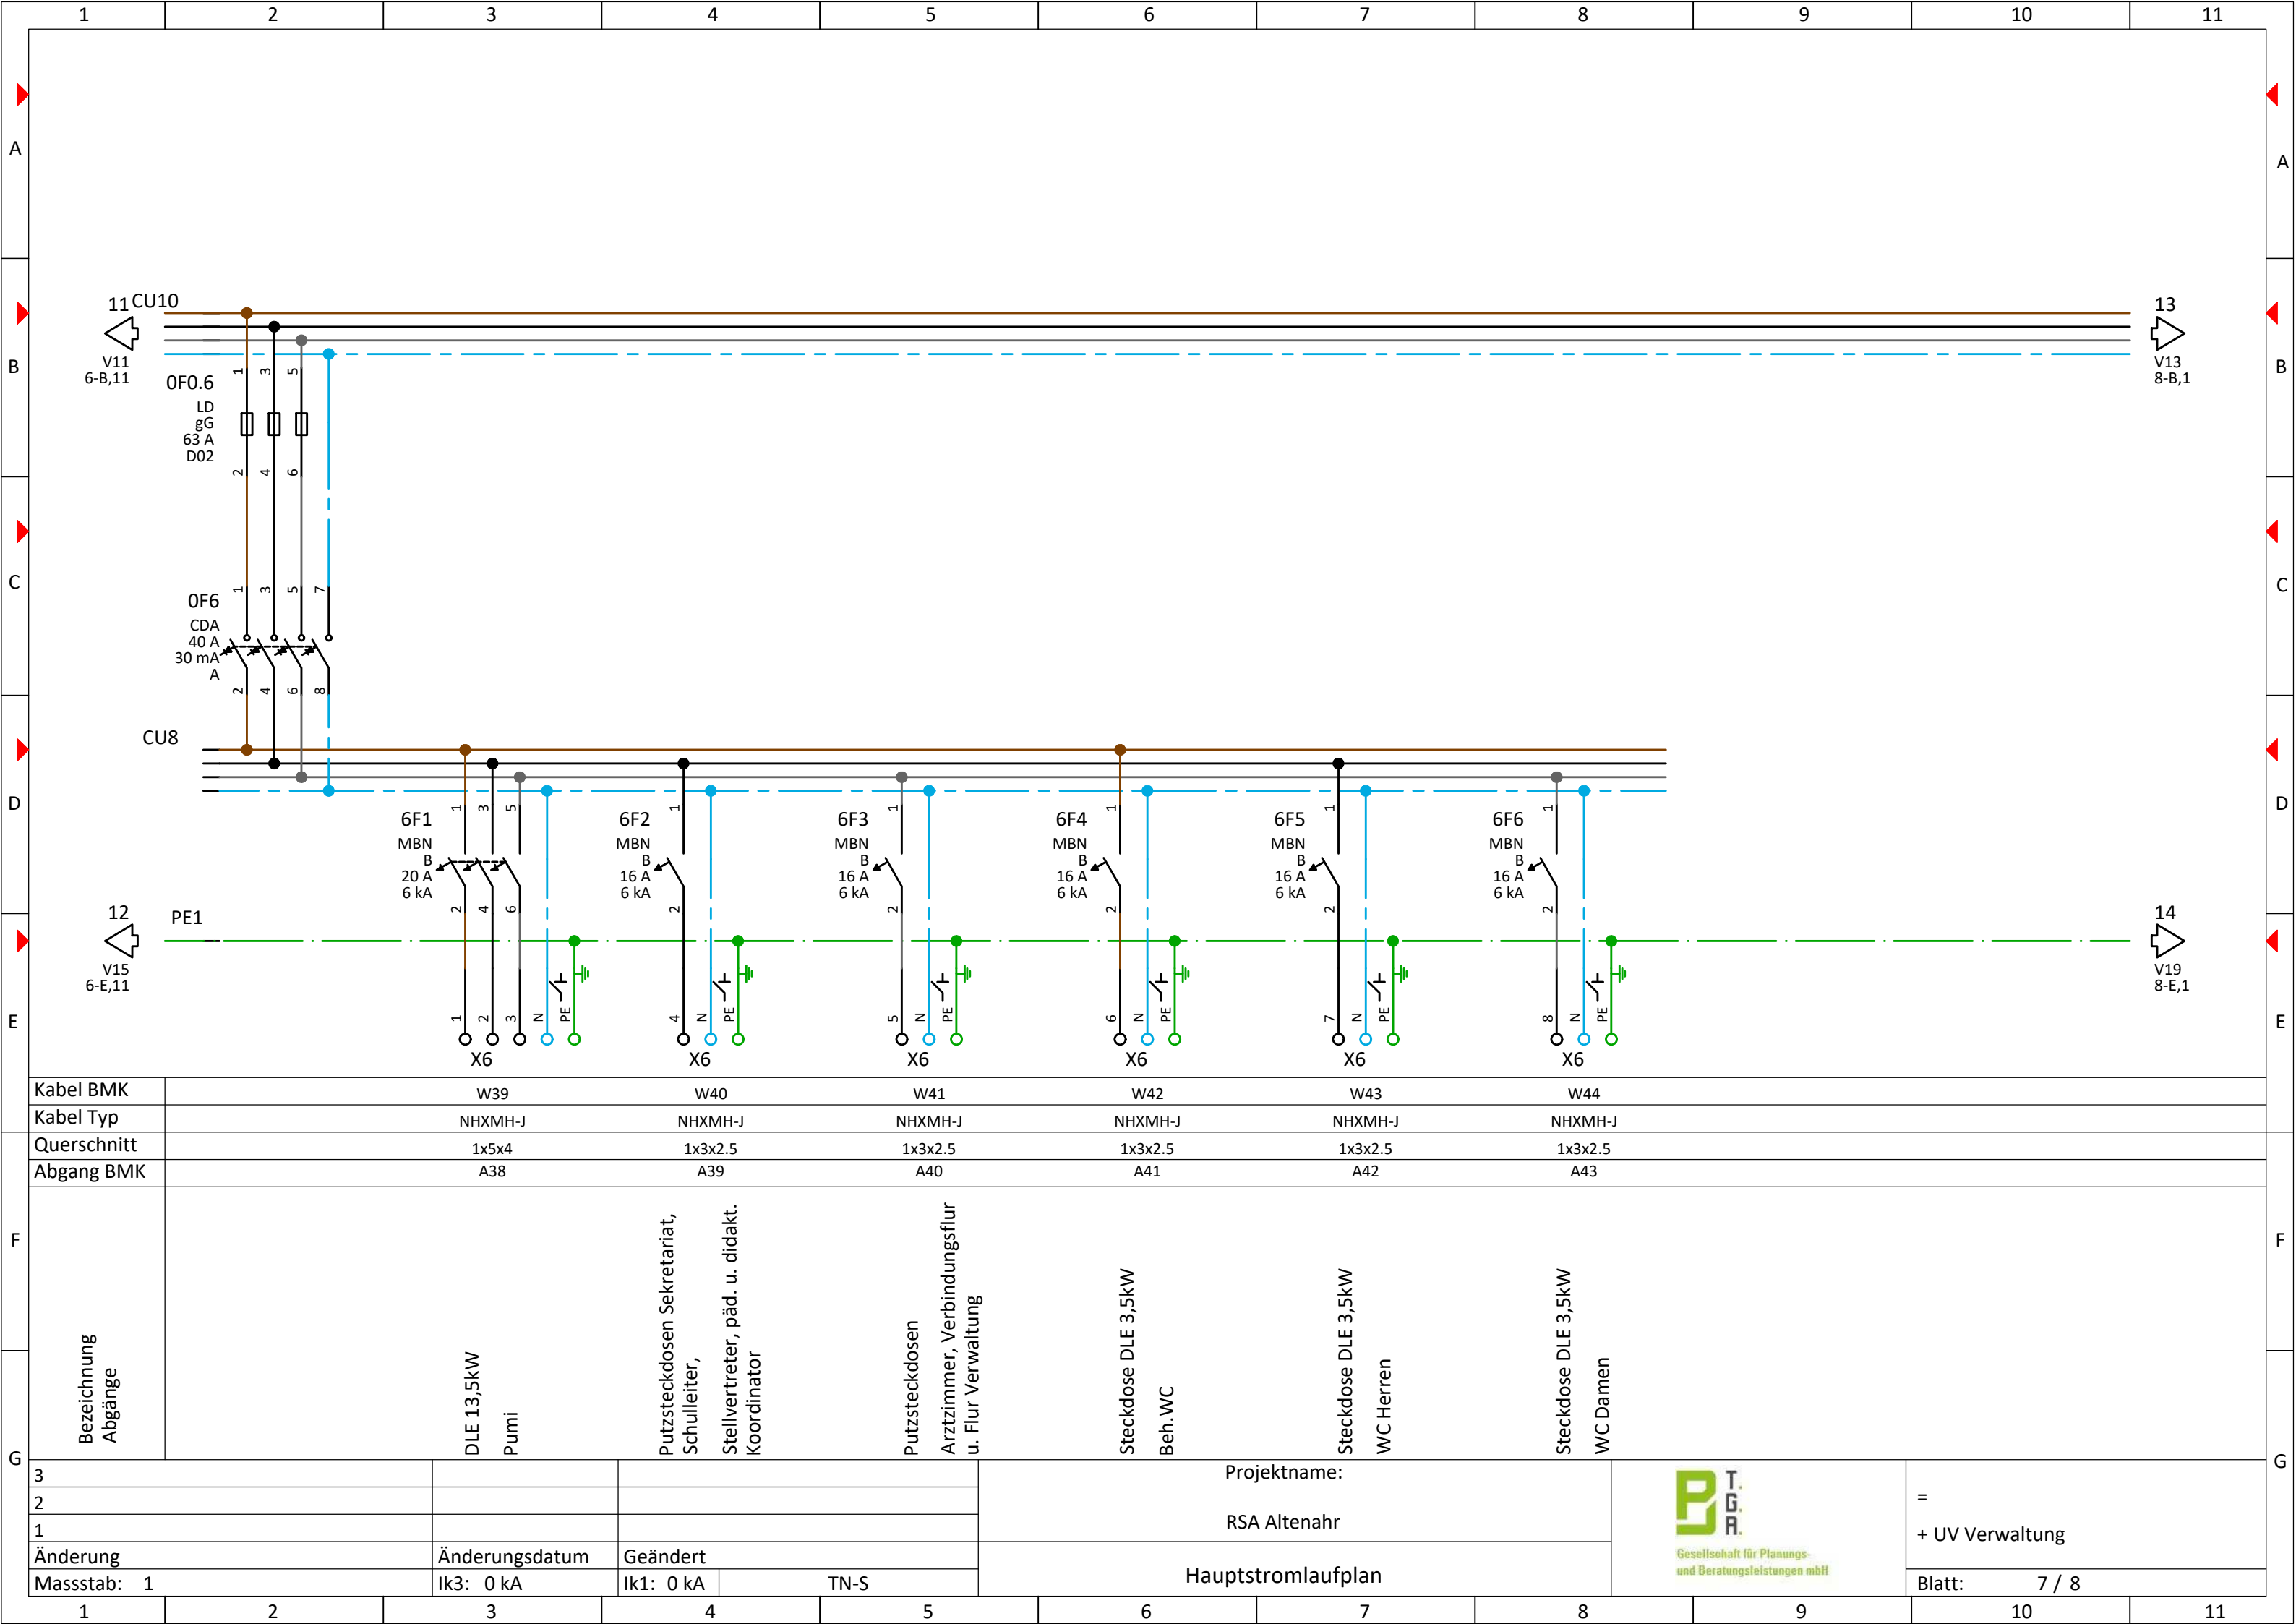

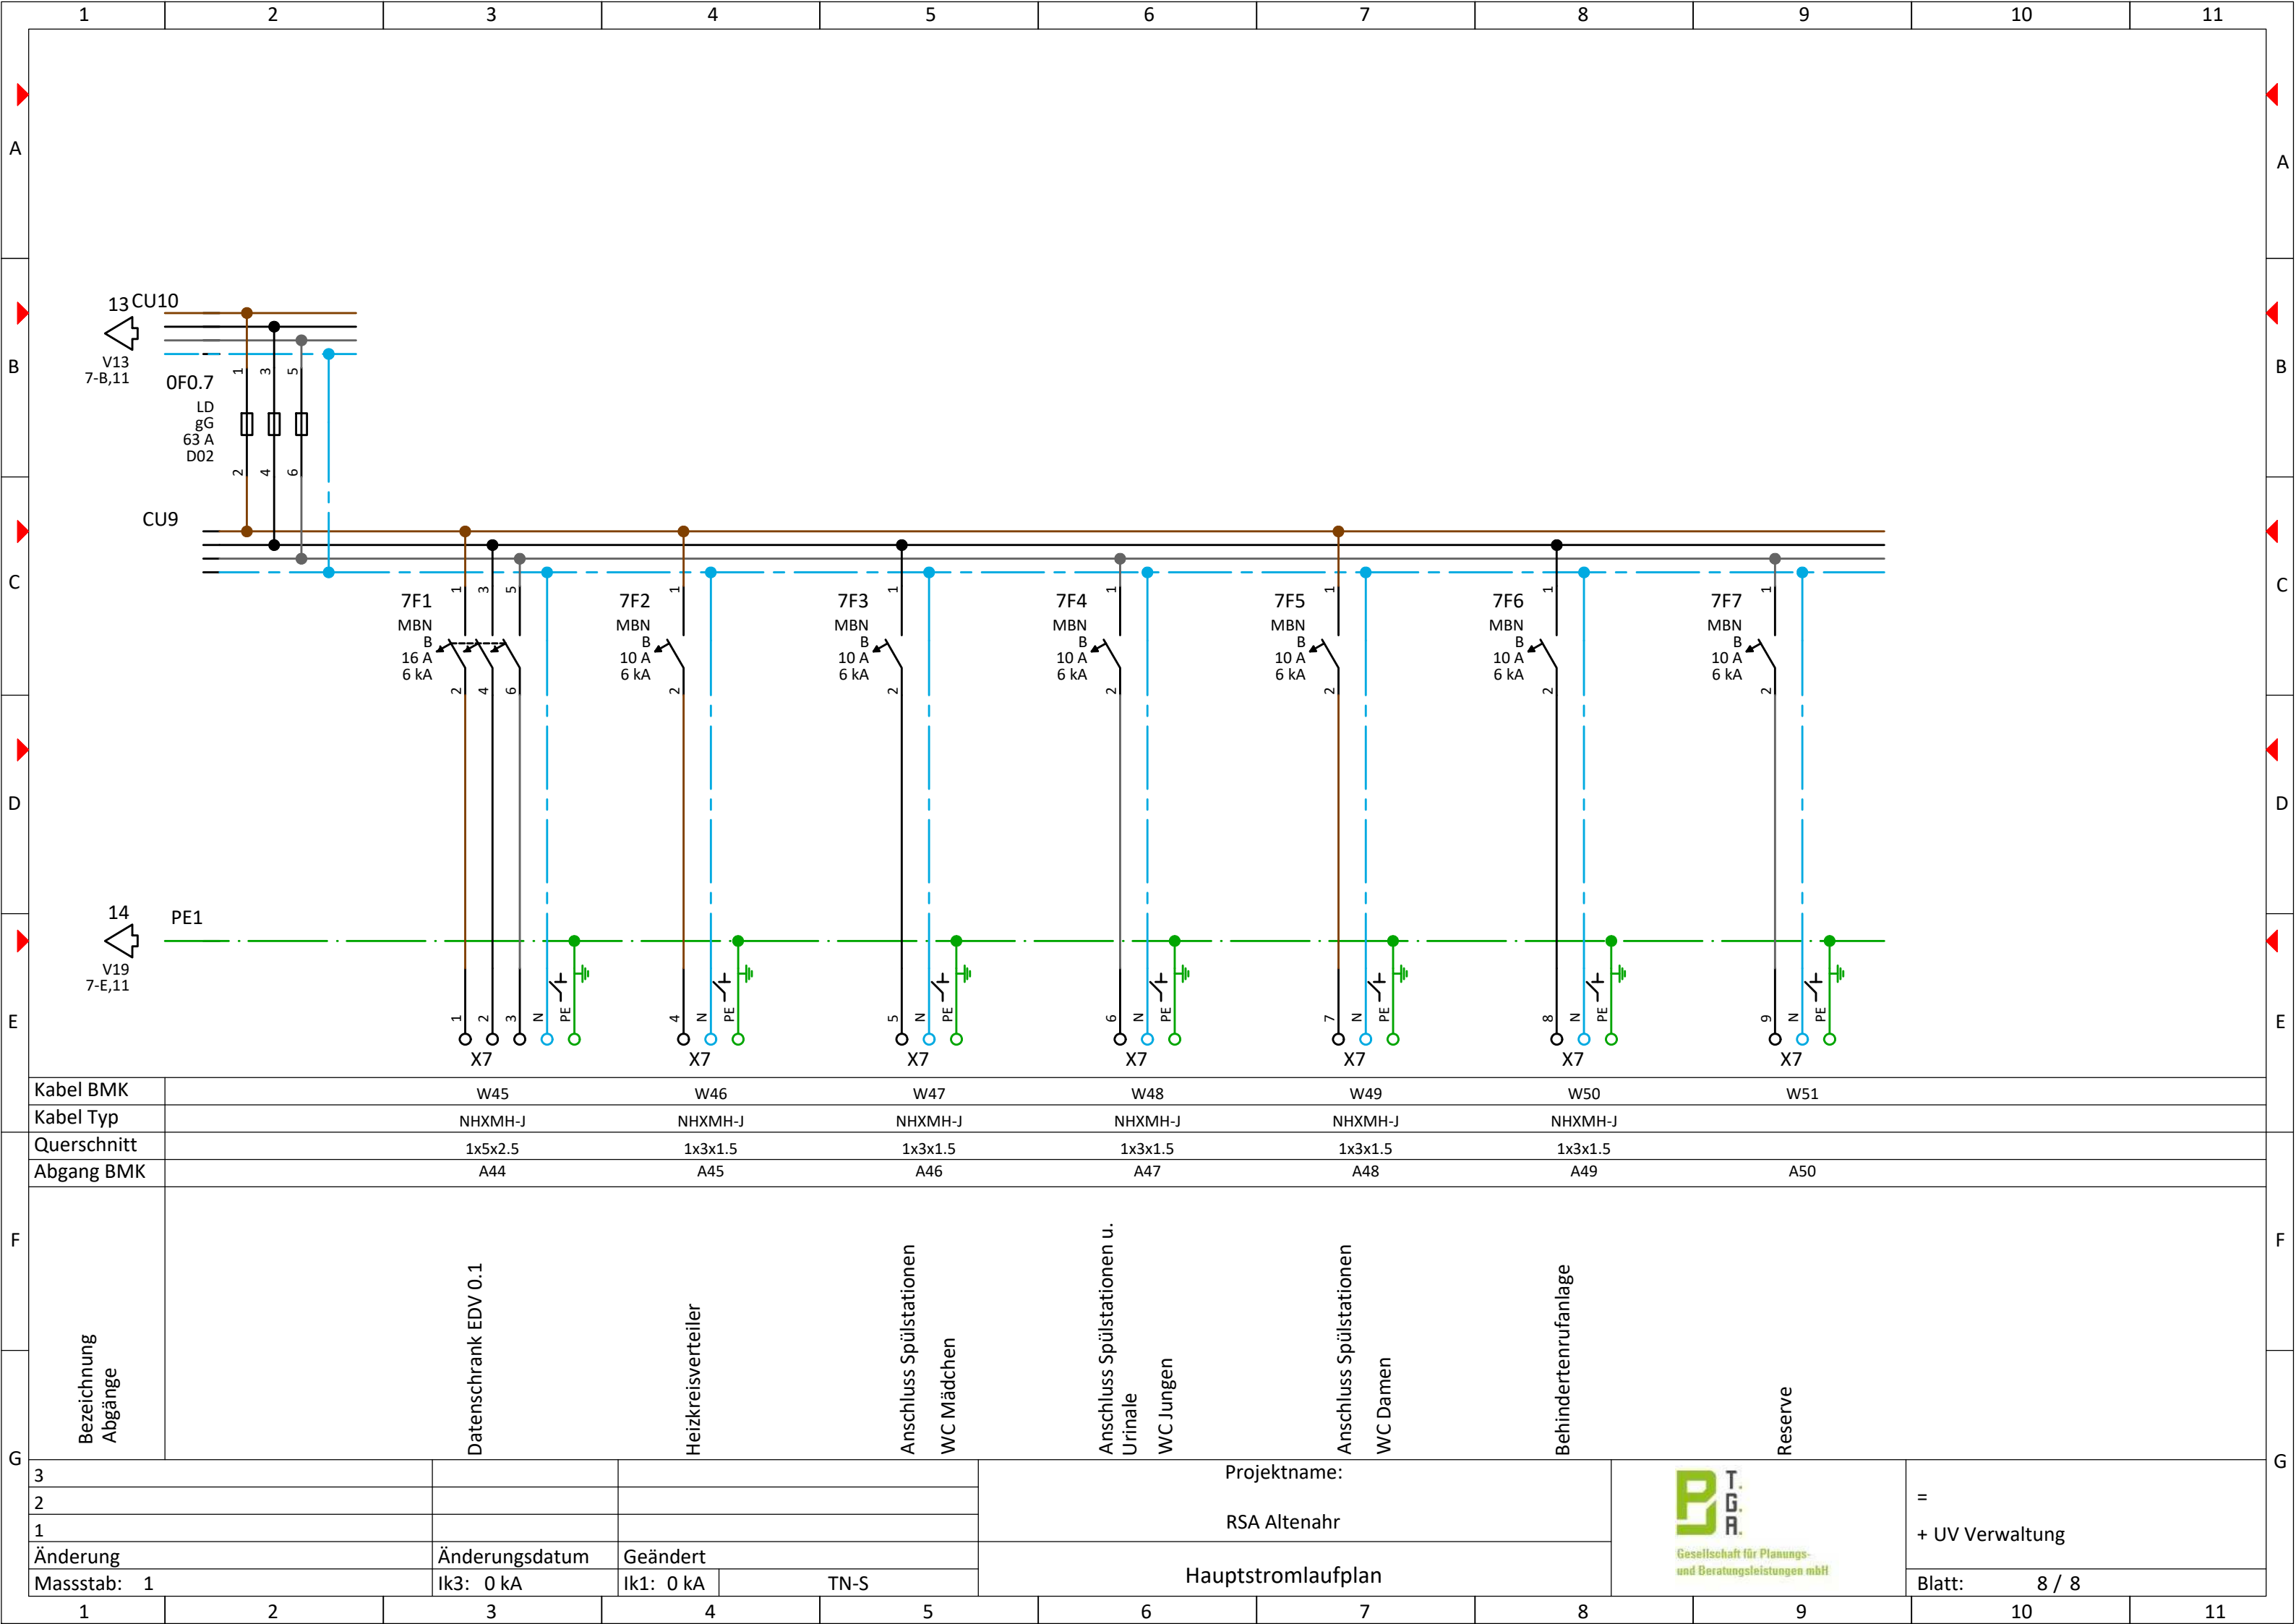

B



D

E

F

G

=
+ UV Verwaltung