


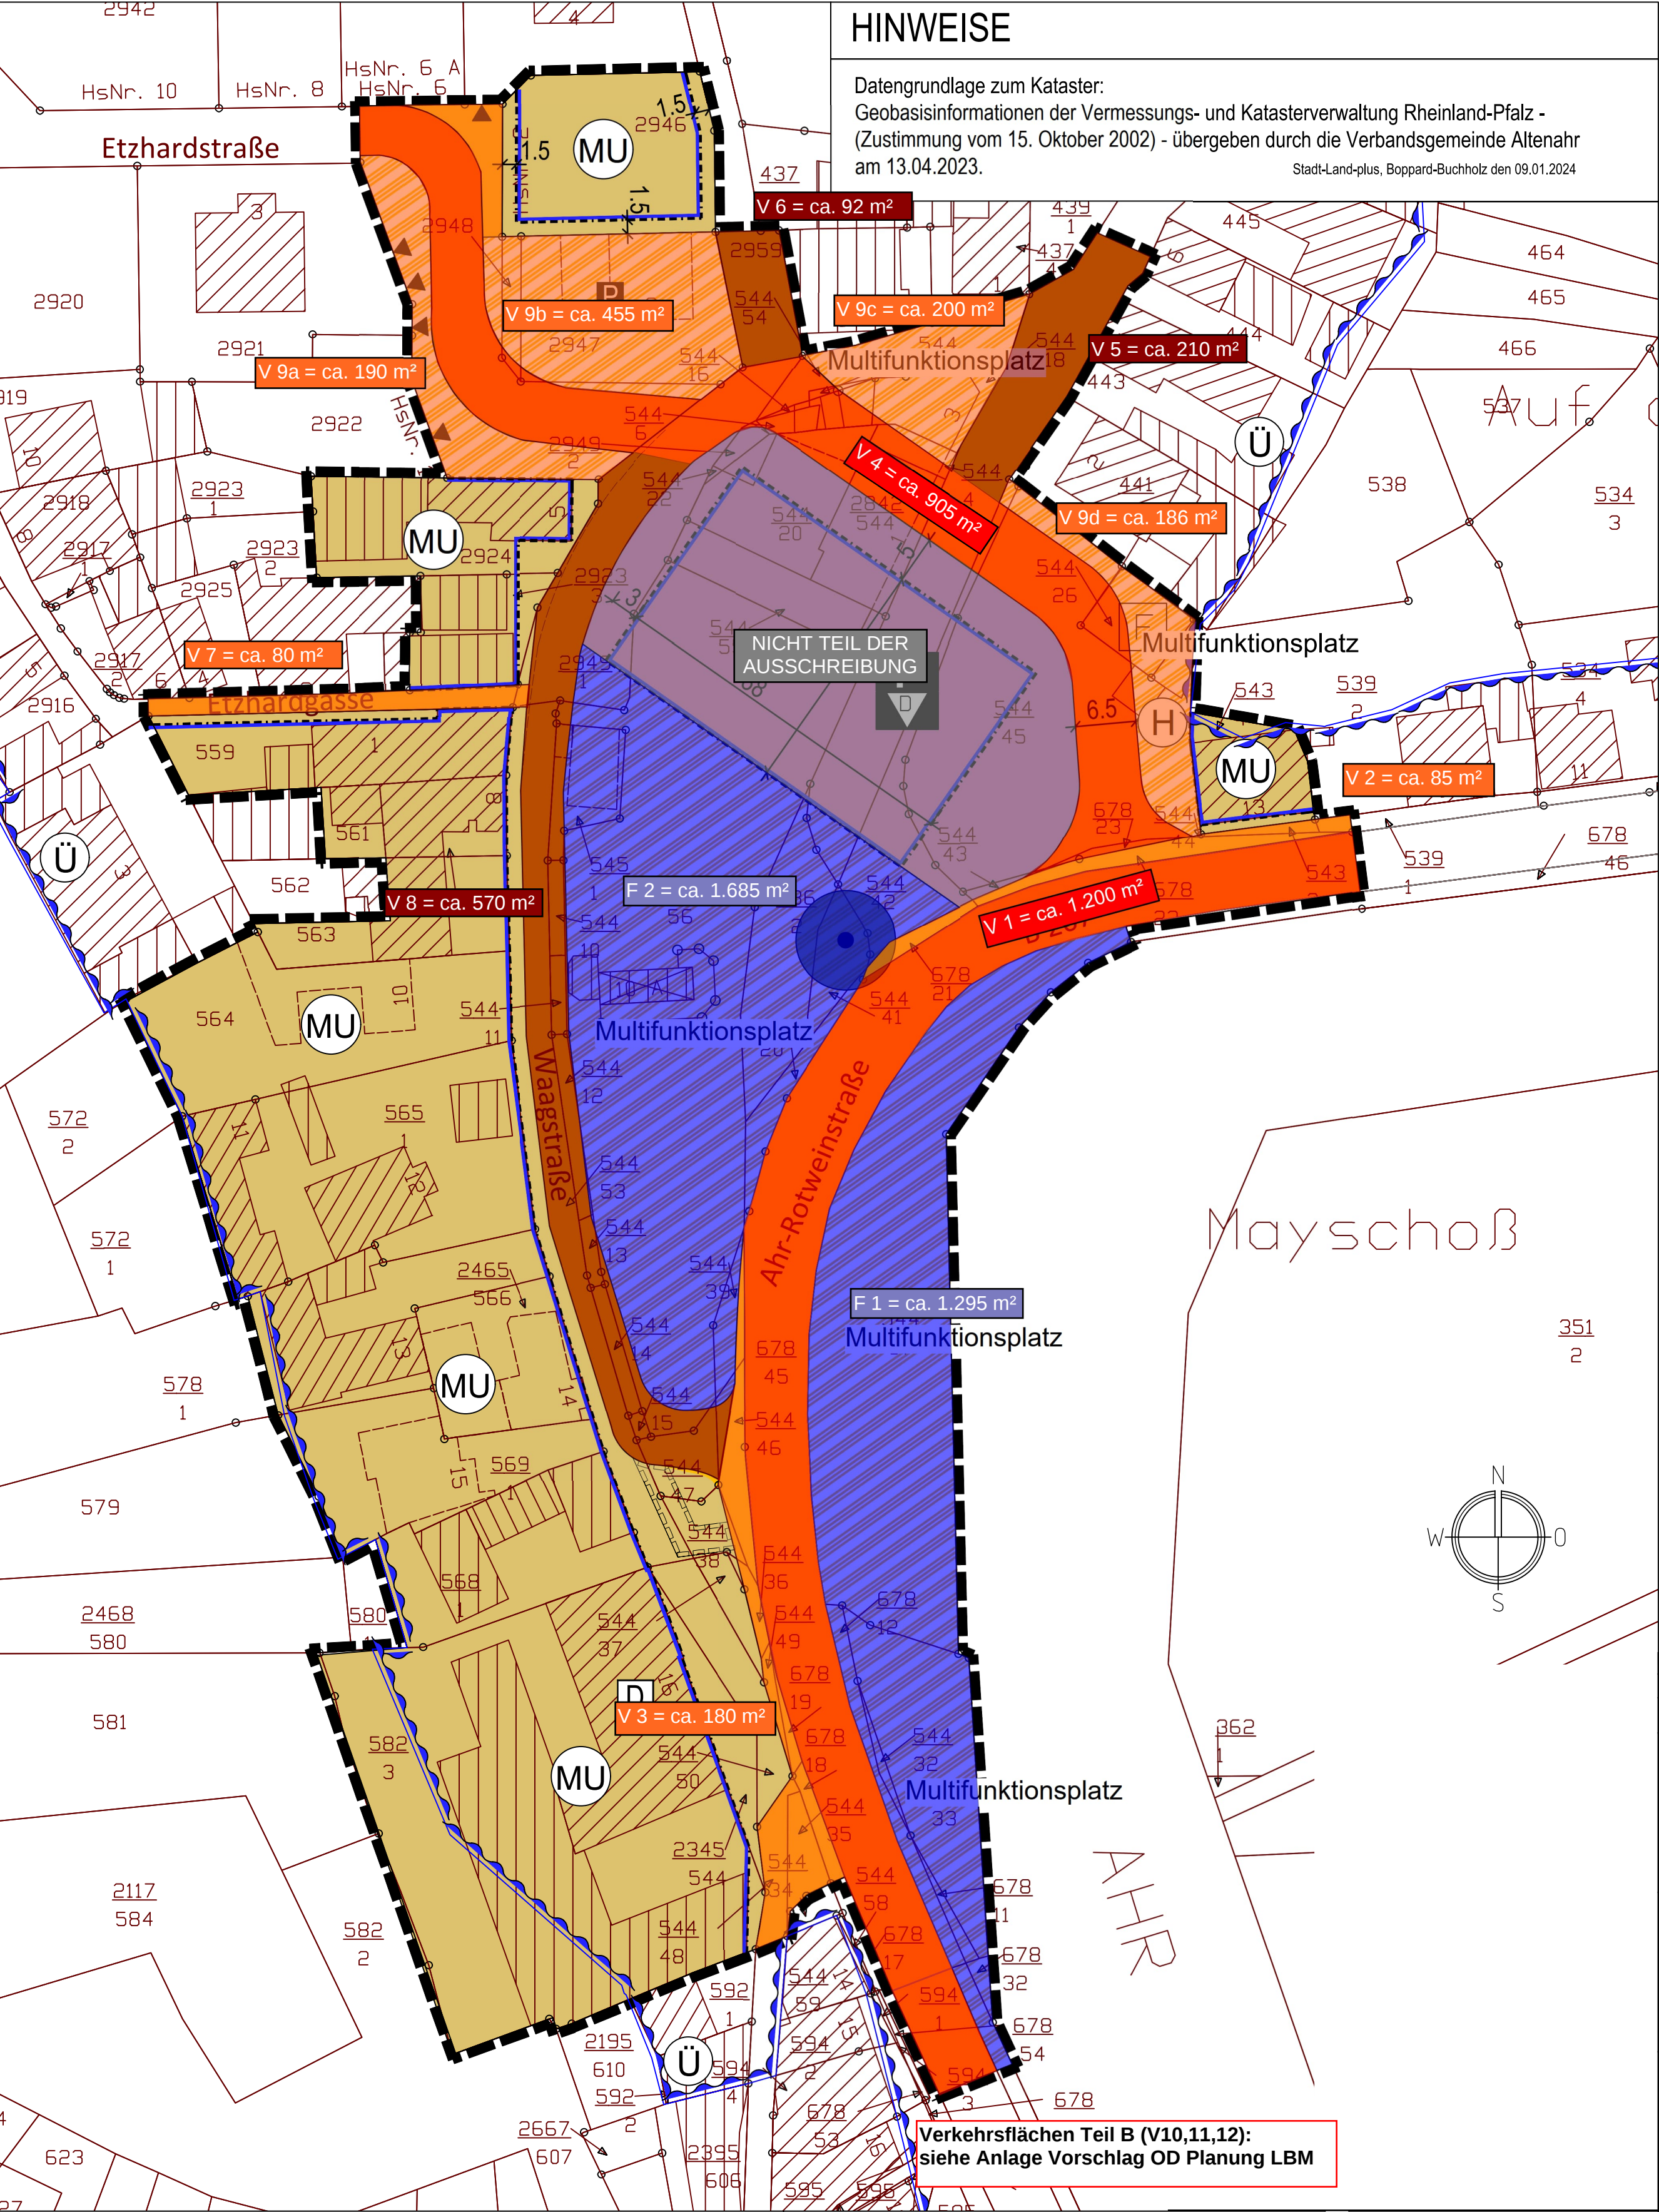

HINWEISE

Datengrundlage zum Kataster:
Geobasisinformationen der Vermessungs- und Katasterverwaltung Rheinland-Pfalz -
(Zustimmung vom 15. Oktober 2002) - übergeben durch die Verbandsgemeinde Altenahr
am 13.04.2023.
Stadt-Land-plus, Boppard-Buchholz den 09.01.2024

Vergabeverfahren
Umgestaltung Dorfmitte Mayschoß

Darstellung Ausbaubereich Leistungsbild Verkehrsanlagen und Freianlagen Teil A

M 1 : 500

Verkehrsflächen Teil B (V10,11,12):
siehe Anlage Vorschlag OD Planung LBM