


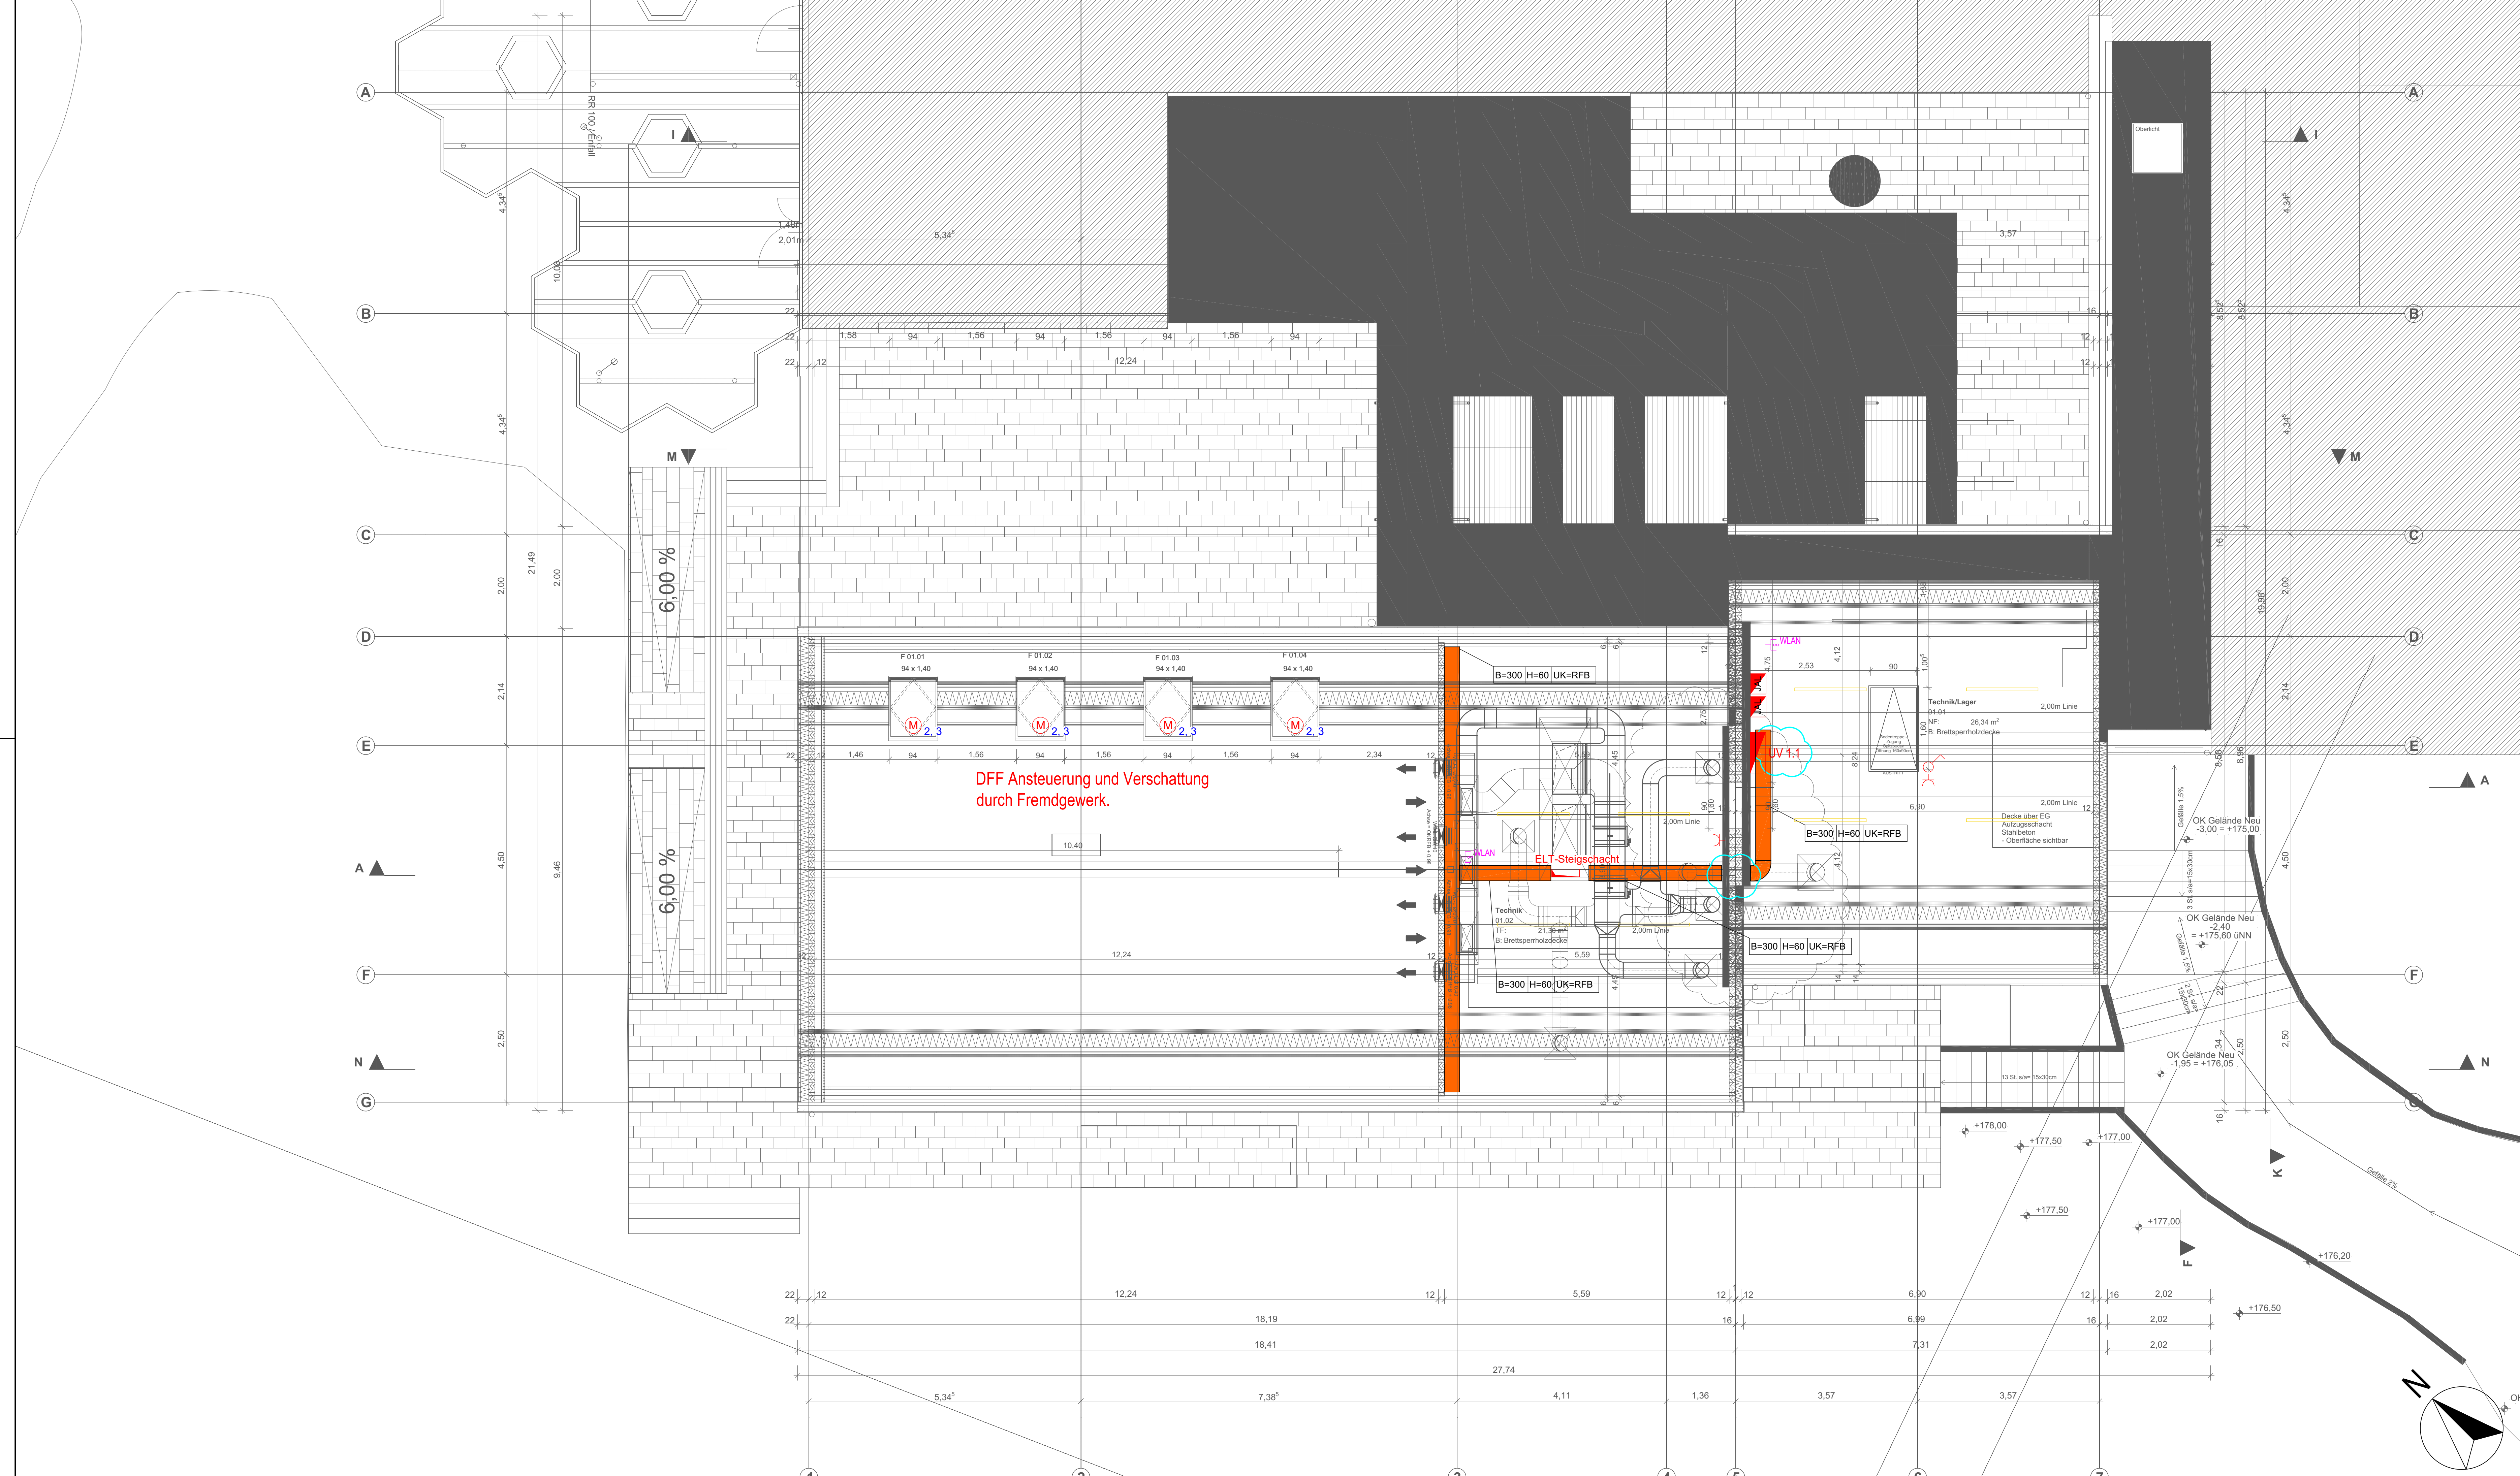

LEGENDE:

Langfeldleuchte

Ausschalter

Steckdose 1-fach bis 3-fach

Wechselrichter

Elektroanschluss Allgemein

Motor

Trasse

MONTAGEHÖHEN
IN BEZUG AUF FERTIGFUSSBODEN
ALLE MONTAGEHÖHEN VON FFB ZU ACHSMASS GEMESSEN!
INSTALLATION NACH DIN 18015 TEIL 3

Symbol	Height	Description
○	K +2,25	REGELABSTAND ZU TÜREN, FENSTERN, RAUMECKEN UND RAUMKANTEN
○	J +2,10	STECKDOSEN KÜCHENZELLEN, DUNSTABZUG, KÜHLGERÄTE UND GETRÄNKEDISK
○	I +1,70	SCHÜLDESCHALTER, KONTROLLEUCHTE, FÖN, INFRAROTSTRAHLER
○	H +1,40	THERMOSTAT, TÜRSPRECHANLAGE, DRUCKKNOPFMELDER, STECKDOSEN, DATENDOSSEN (GRUPPEN, SCHLAF, DIFFERENZIERUNGSRÄUME)
○	G +1,10	STECKDOSEN, DATENDOSSEN (KLASSENRÄUME)
○	F +1,05	STECKDOSEN IN KÜCHE, STECKDOSE AM WASCHBECKEN, STECKDOSEN FÜR WASCHMASCHINE UND TROCKNER, AUS- / SEITEN- / WECHSEL- / KREUZSCHALTER, TASTER, KLINGEL, JALOUSIETASTER
○	E +0,85	SCHALTERHÖHE ROLLSTUHLGERECHT / BARRIEREFREI
○	D +0,55	
○	C +0,50	HERDANSCHLUSSDOSE
○	B +0,30	STECKDOSEN, DATENDOSSEN, FM-DOSSEN
○	A +0,10	HEIZUNG STELLANTRIEB

FFB
RFB

BODENAUFBAU

ACHTUNG: BEZUG DER MASSE AUF FERTIGFUSSBODEN

Index:	Datum:	Änderung:	Zeichner:

PLANUNGSSTAND:

29.09.2026

Projekt-Nr:
36/25

Status:
AUSFÜHRUNG

Bauvorhaben:
Neubau Mensa
Grundschule Essenheim
Münchhofpforte 20
55270 Essenheim

LP:	Gebäude:	Fachbereich:	Plantyp:	Ebene:	lfd. Plan-Nr.:	Index:
5	XX	EL	GR	DG	0001	AN

Anlage:

AUSFÜHRUNGSPLANUNG ELEKTROTECHNIK
GRUNDRISS DACHGESCHOSS

Zeichner:	Geprüft:	Datum:	Maßstab:	Blattgröße:
Str.		01.07.2025	1:500	5989x42594