


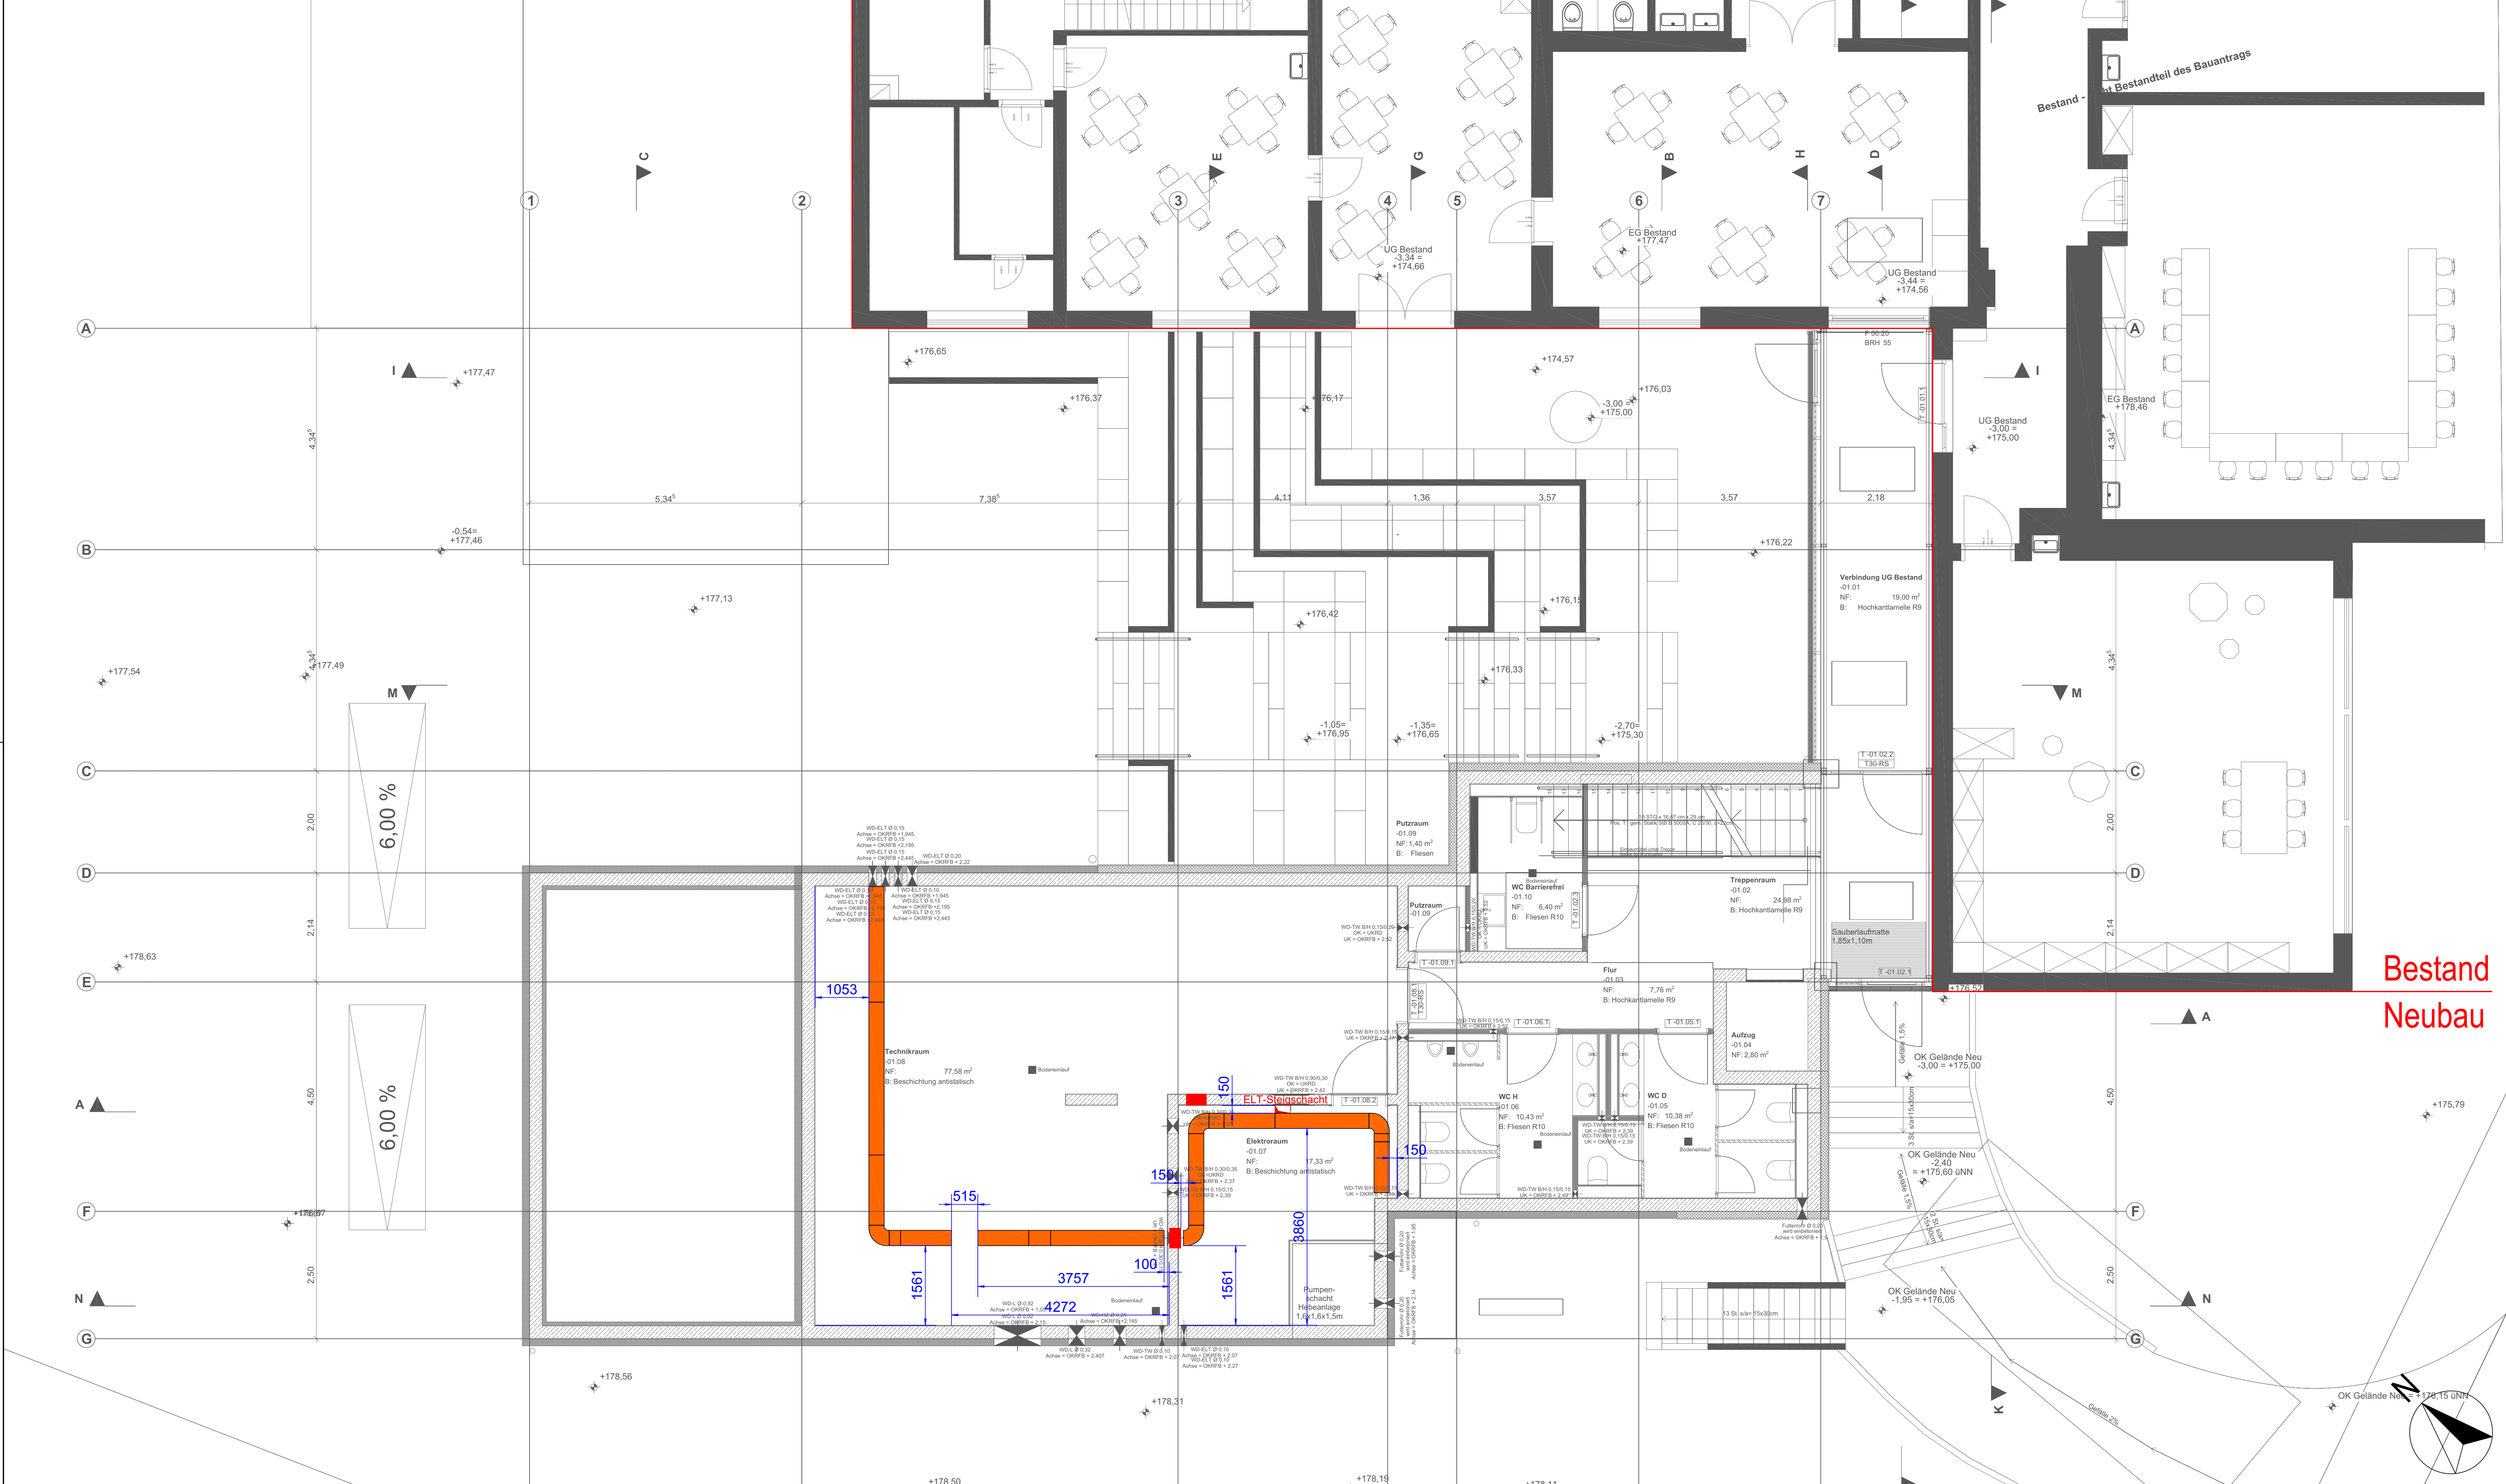

LEGENDE:

Trasse 300

Index:	Datum:	Änderung:	Zeichner:			
PLANUNGSSTAND:			29.09.2026			
Projekt-Nr:	Bauvorhaben:					
36/25	Neubau Mensa Grundschule Essenheim Münchhofpforte 20 55270 Essenheim					
Status:	AUSFÜHRUNG					
LP:	Gebäude:	Fachbereich:	Plantyp:	Ebene:	lfd. Plan-Nr.:	Index:
5	XX	EL	GR	UG	0002	AN
Anlage: AUSFÜHRUNGSPLANUNG ELEKTROTECHNIK TRASSE GRUNDRISS UNTERGESCHOSS						
Zeichner:	Geprüft:	Datum:	Maßstab:	Blattgröße:		
Str.		01.07.2025	1:50	1189 X 594		