


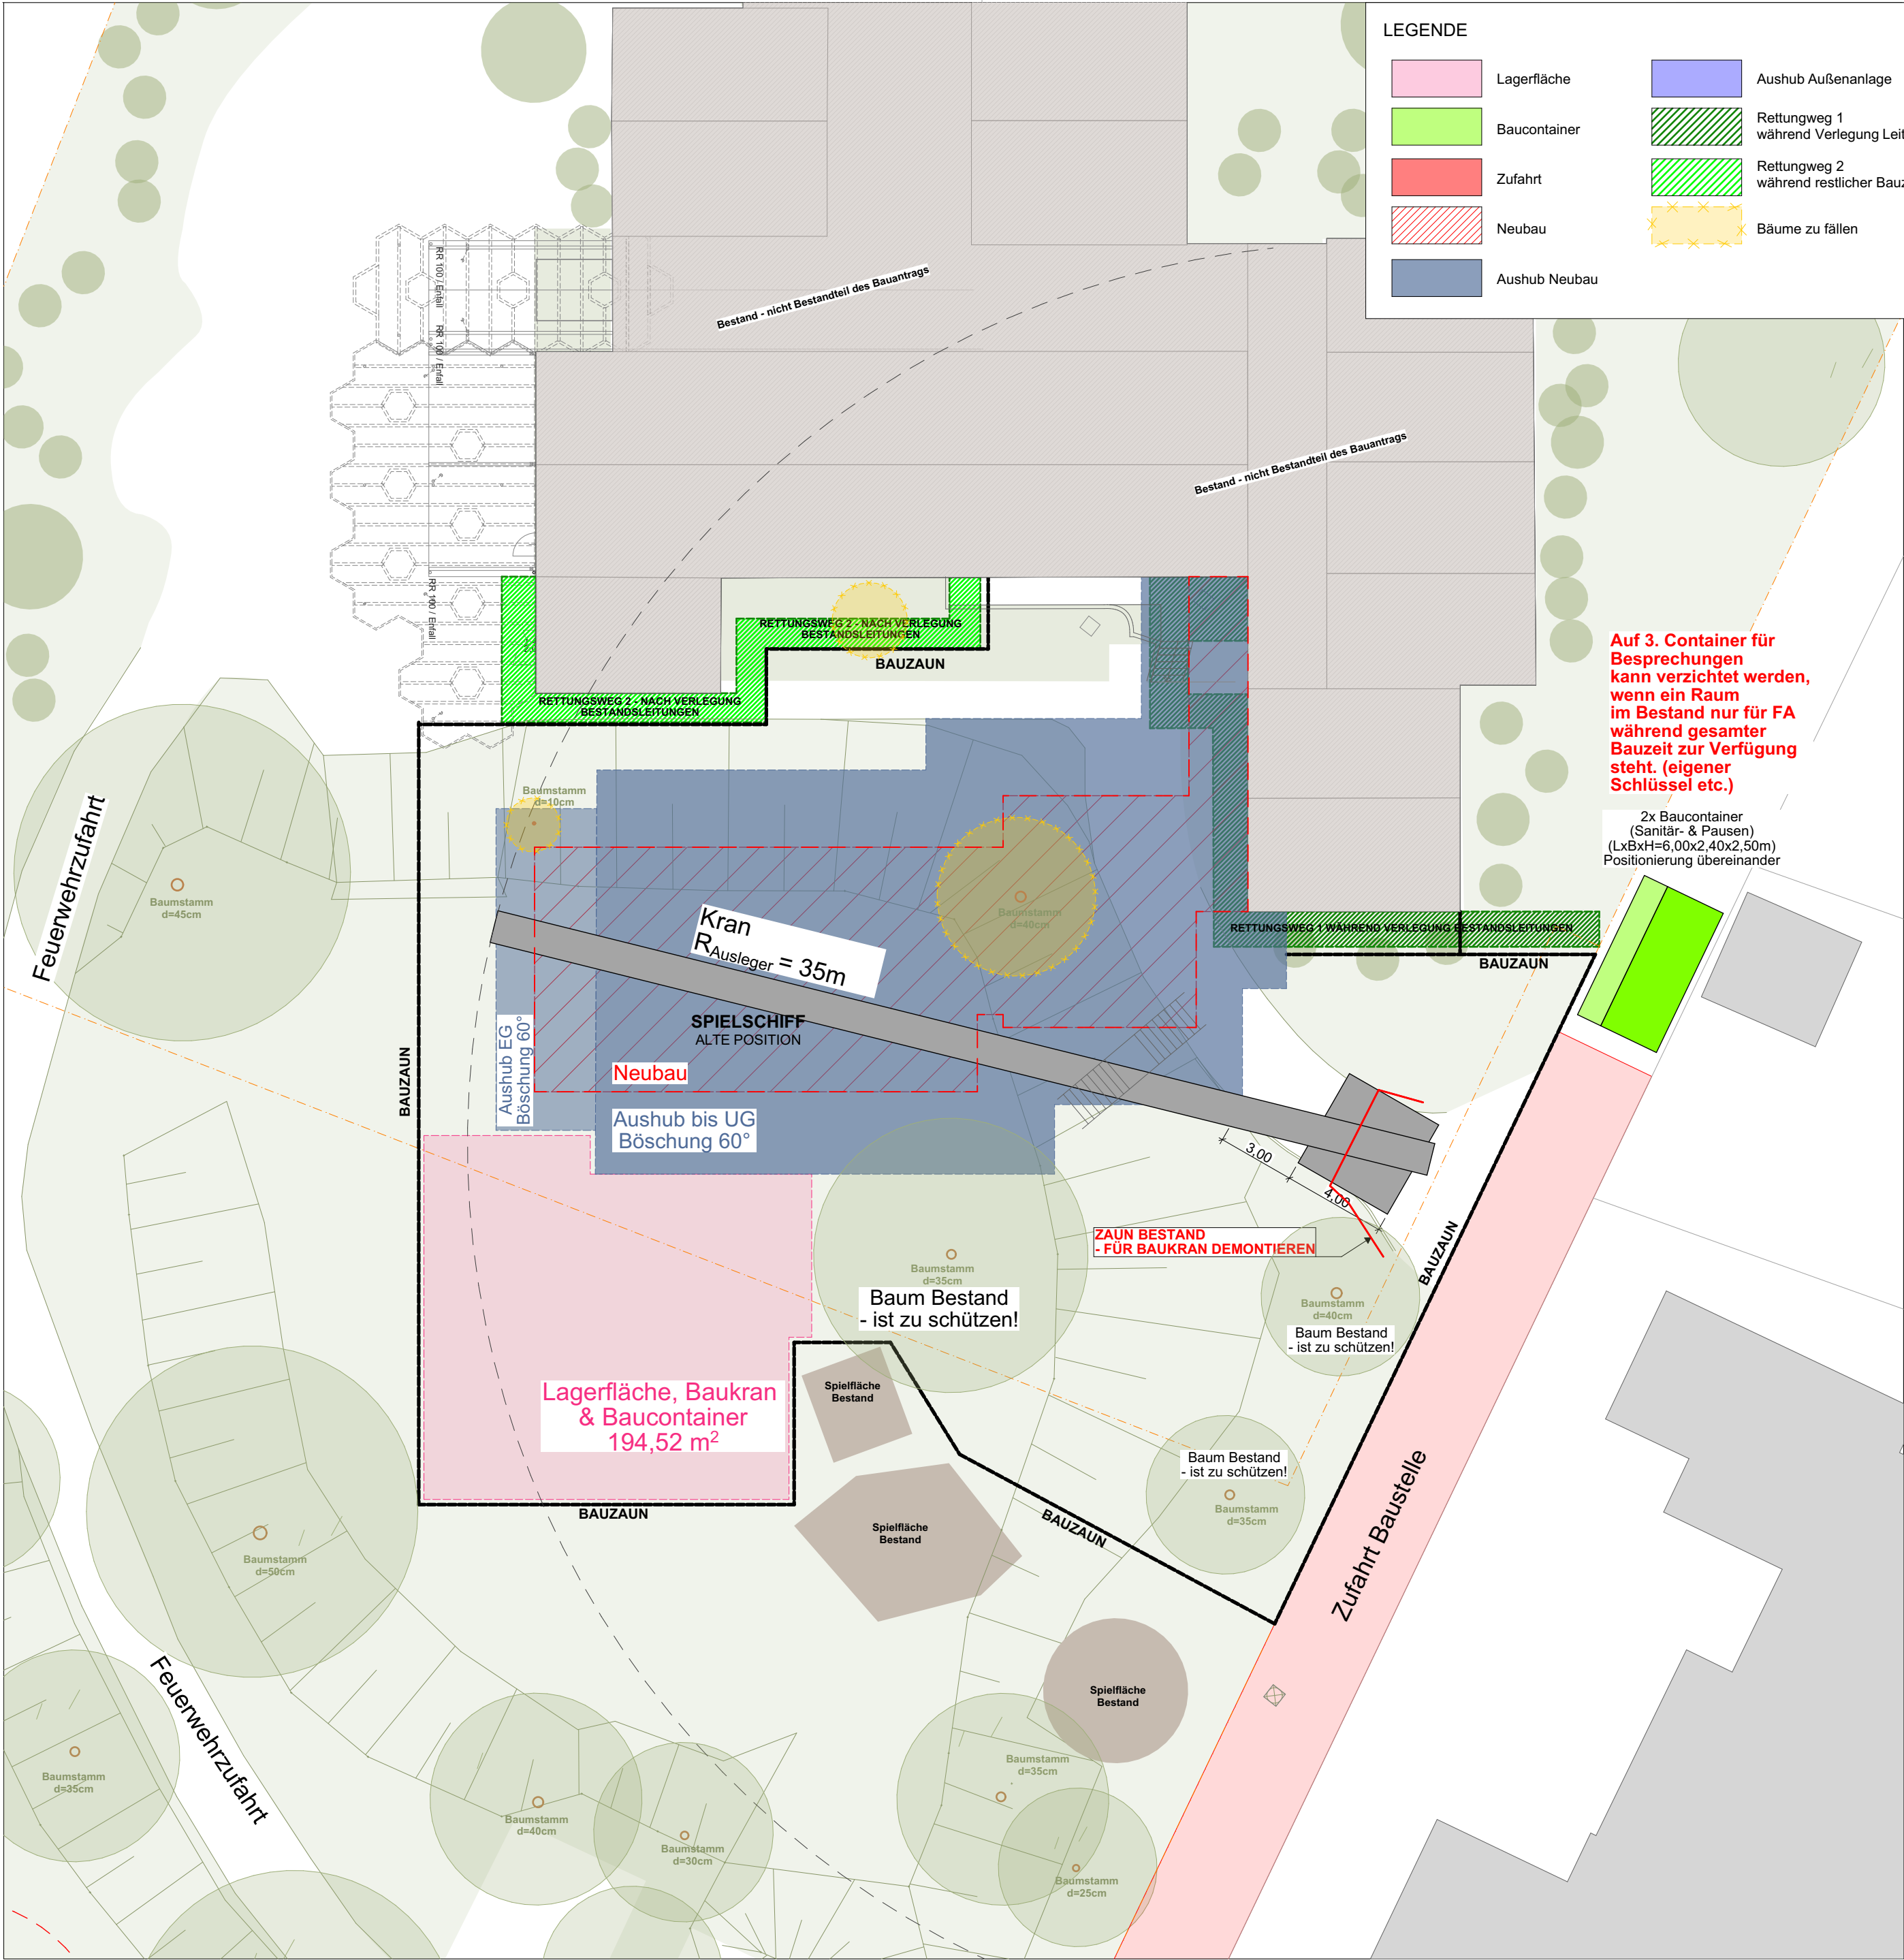

LEGENDE

Lagerfläche

Baucontainer

Zufahrt

Neubau

Aushub Neubau

Aushub Außenanlage

Rettungsweg 1 während Verlegung Leitungen

Rettungsweg 2 während restlicher Bauzeit

Bäume zu fällen

ANMERKUNGEN

Sämtliche Maße sind vor Ausführung der Herstellung bzw. vor Beginn der Arbeiten vom Auftragnehmer eigenverantwortlich auf ihre Richtigkeit zu überprüfen. Unstimmigkeiten sind mit der Bauleitung abzustimmen.

Werkplanung + Detailplanung des Architekten und Planung der Fachfirmen sind zu beachten.

Dimensionierung aller tragenden Teile gem. Angabe Statik.

Die Herstellung von Aussparungen in Stahlbetonwänden und Decken erfolgt nach den Schalplänen des Statikers.

Die Abdichtungen sind gemäß den aktuellen DIN-Vorschriften auszuführen. Arbeits- und Dehnfugen sind mit geeigneten Fugenbändern wasserdicht herzustellen. Für die Abdichtung gegen drückendes Wasser haftet allein der ausführende Unternehmer.

In Bädern und Nassbereichen dürfen keine Gipsbaustoffe verwendet werden.

Technische Klärung und Montage liegt im Verantwortungsbereich des ausführenden Unternehmens.

Brandschutz: Herstellerangaben sind einzuhalten und Zulassungen vorzulegen.

Angaben und Vorschriften des Wärme- / Schall- sowie des Brandschutzgutachtens sind zu beachten.

Alle Maße beziehen sich, soweit nicht anders angegeben, auf den Rohbau ohne Putz oder Bekleidung.

Sämtliche Details sind vom Architekten, den Fachplanern sowie vom Bauherrn freizugeben.

LEGENDE

N

± 0,00 = 178,00 m üNN



ÄNDERUNGEN	xx.xx.xxxx	SIEHE ÄNDERUNGSWOLKEN	INDEX	X
PROJEKT	Neubau Mensa Grundschule Essenheim Münchhofpforte 20 55270 Essenheim			
2506-MGE				
BAUHERR	Verbandsgemeinde Nieder-Olm Pariser Str. 110 55268 Nieder-Olm			
ARCHITEKT	FAERBER ARCHITEKTEN GROSSE WEISSGASSE 11 · 55116 MAINZ TEL 06131 - 69608-0 · FAX 06131 - 69608-30 MAIL@FAERBER-ARCHITEKTEN.DE			
PLANINHALT	GEZEICHNET DATUM	IDG,AL 18.11.2025	MASSSTAB 1:100	(DIN A2)
	Ausführungsplanung VORABZUG		2506_AR_5_LP_BE_00_V_ Baustelleneinrichtungsplan	