


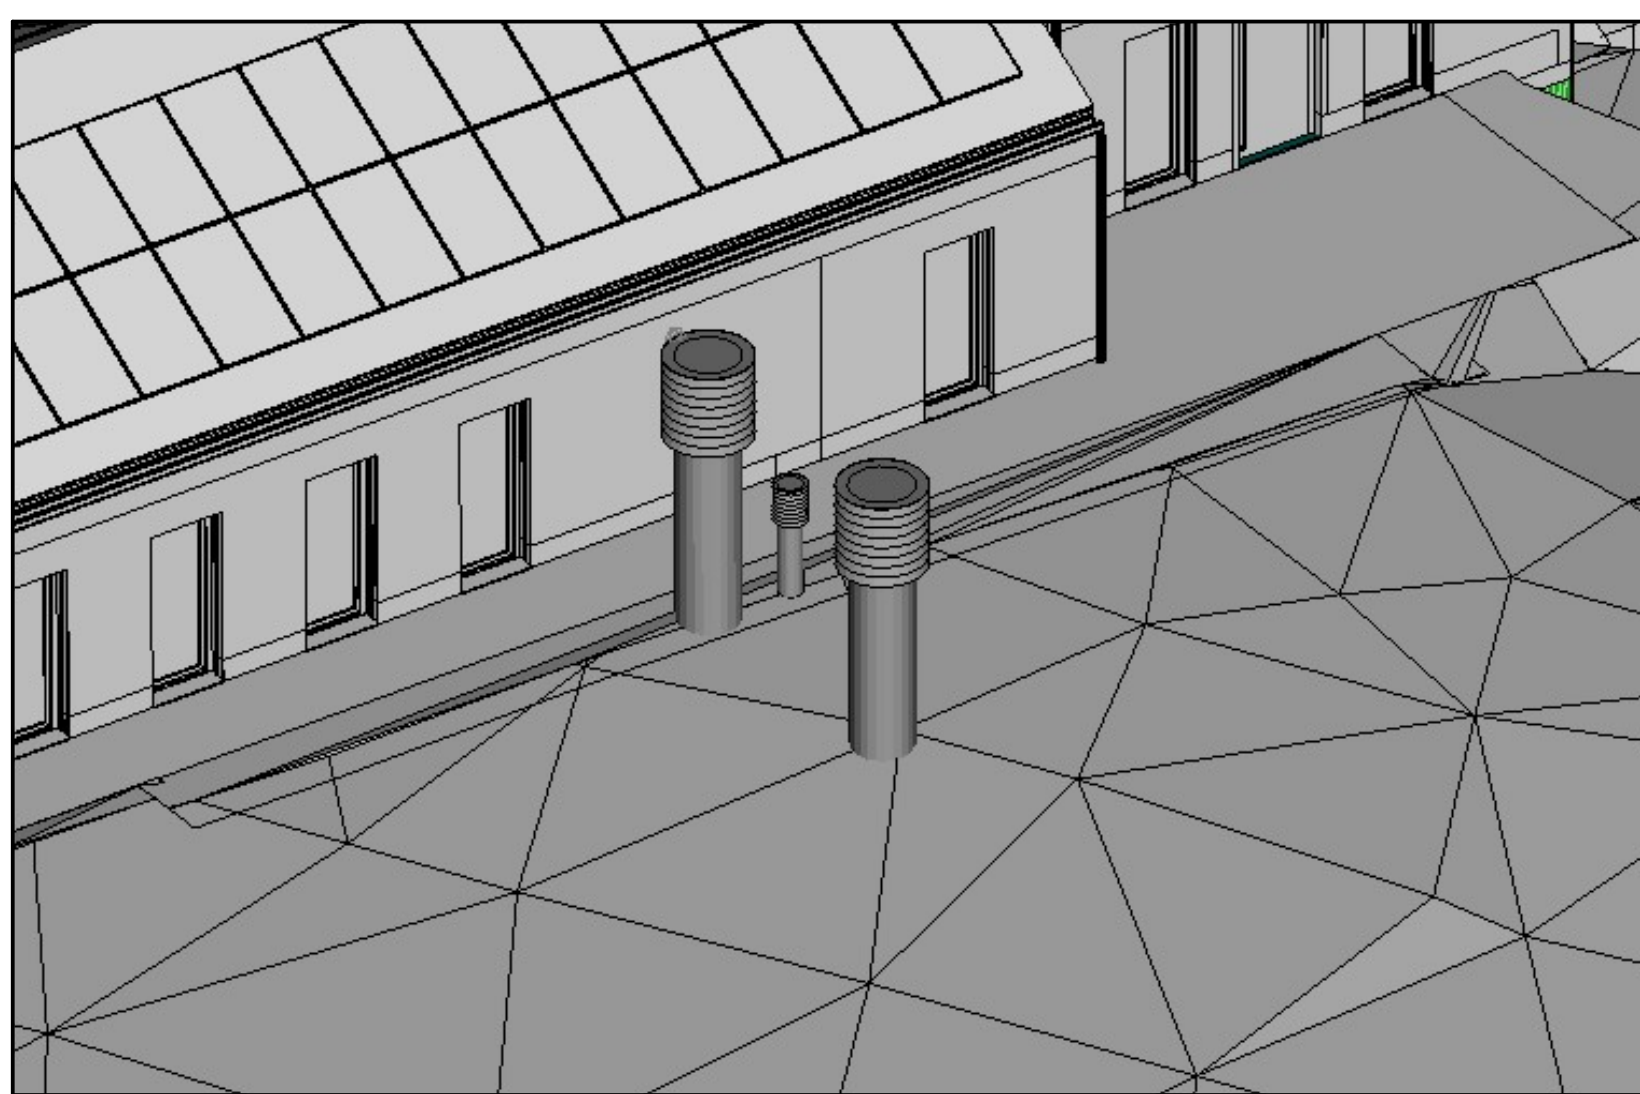


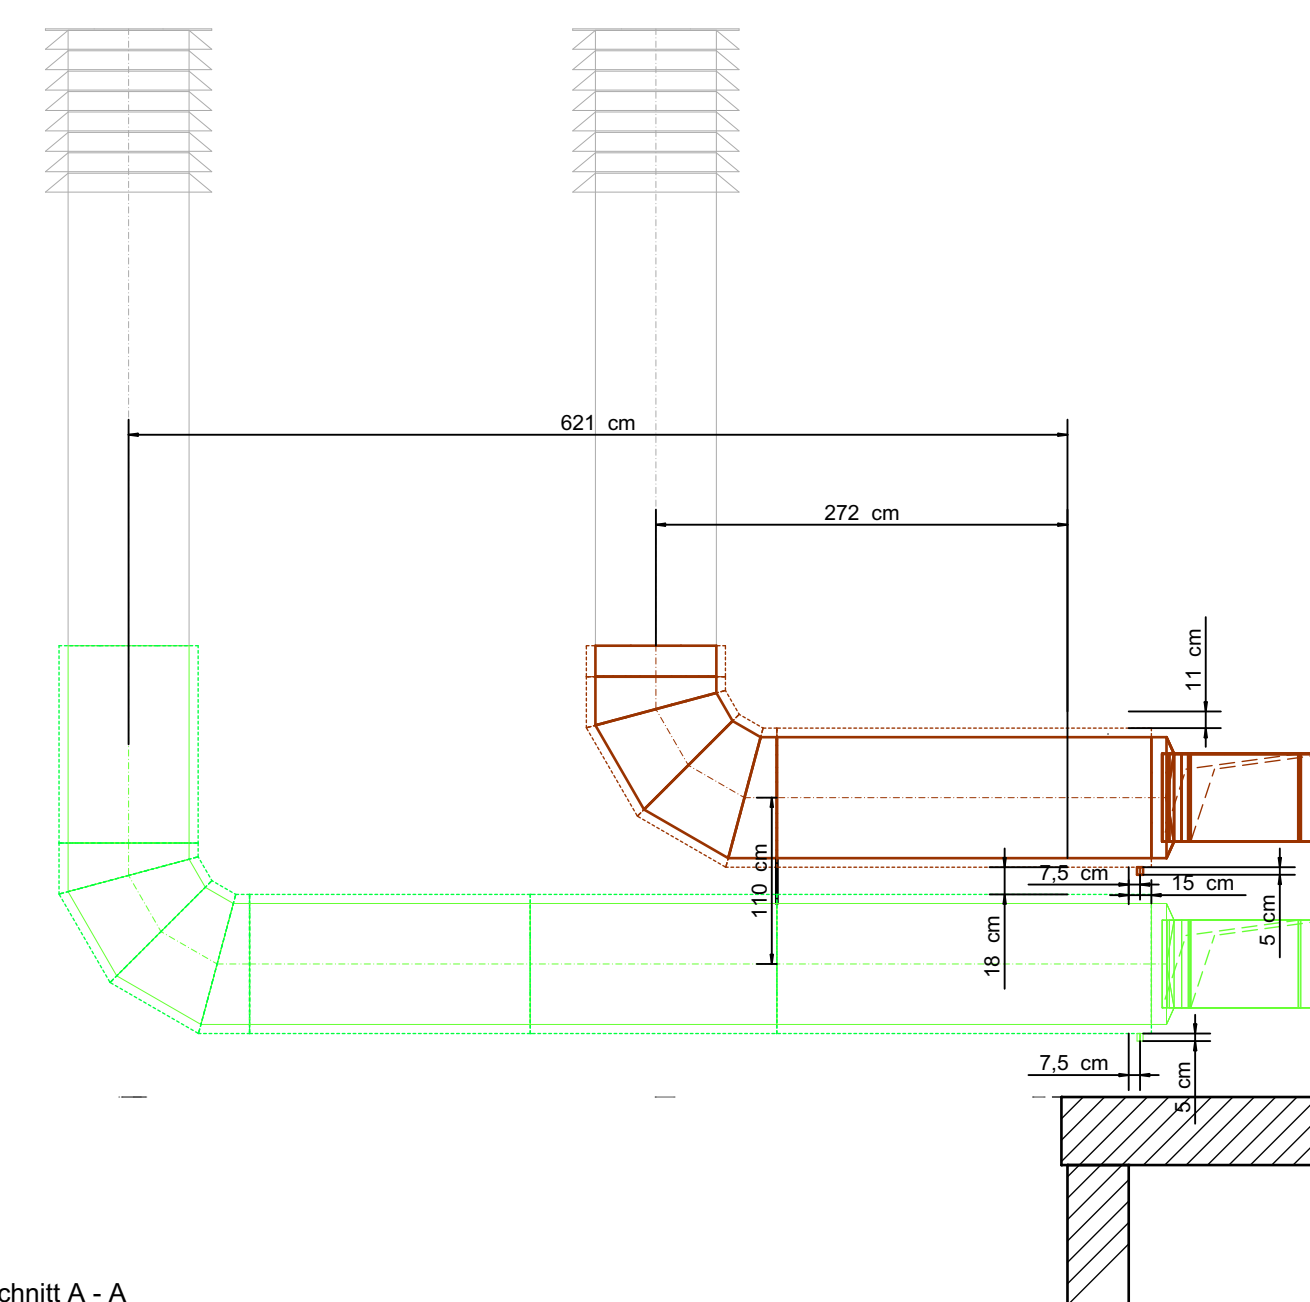

- ### LEGENDE:
- | | |
|---|------------------------------|
|  | ZULUFT |
|  | ABLUFT |
|  | AUSSENLUFT |
|  | FORTLUFT |
|  | SCHALLDÄMPFER |
|  | BRANDSCHUTZKLAPPE RUND |
|  | BRANDSCHUTZKLAPPE RECHTECKIG |

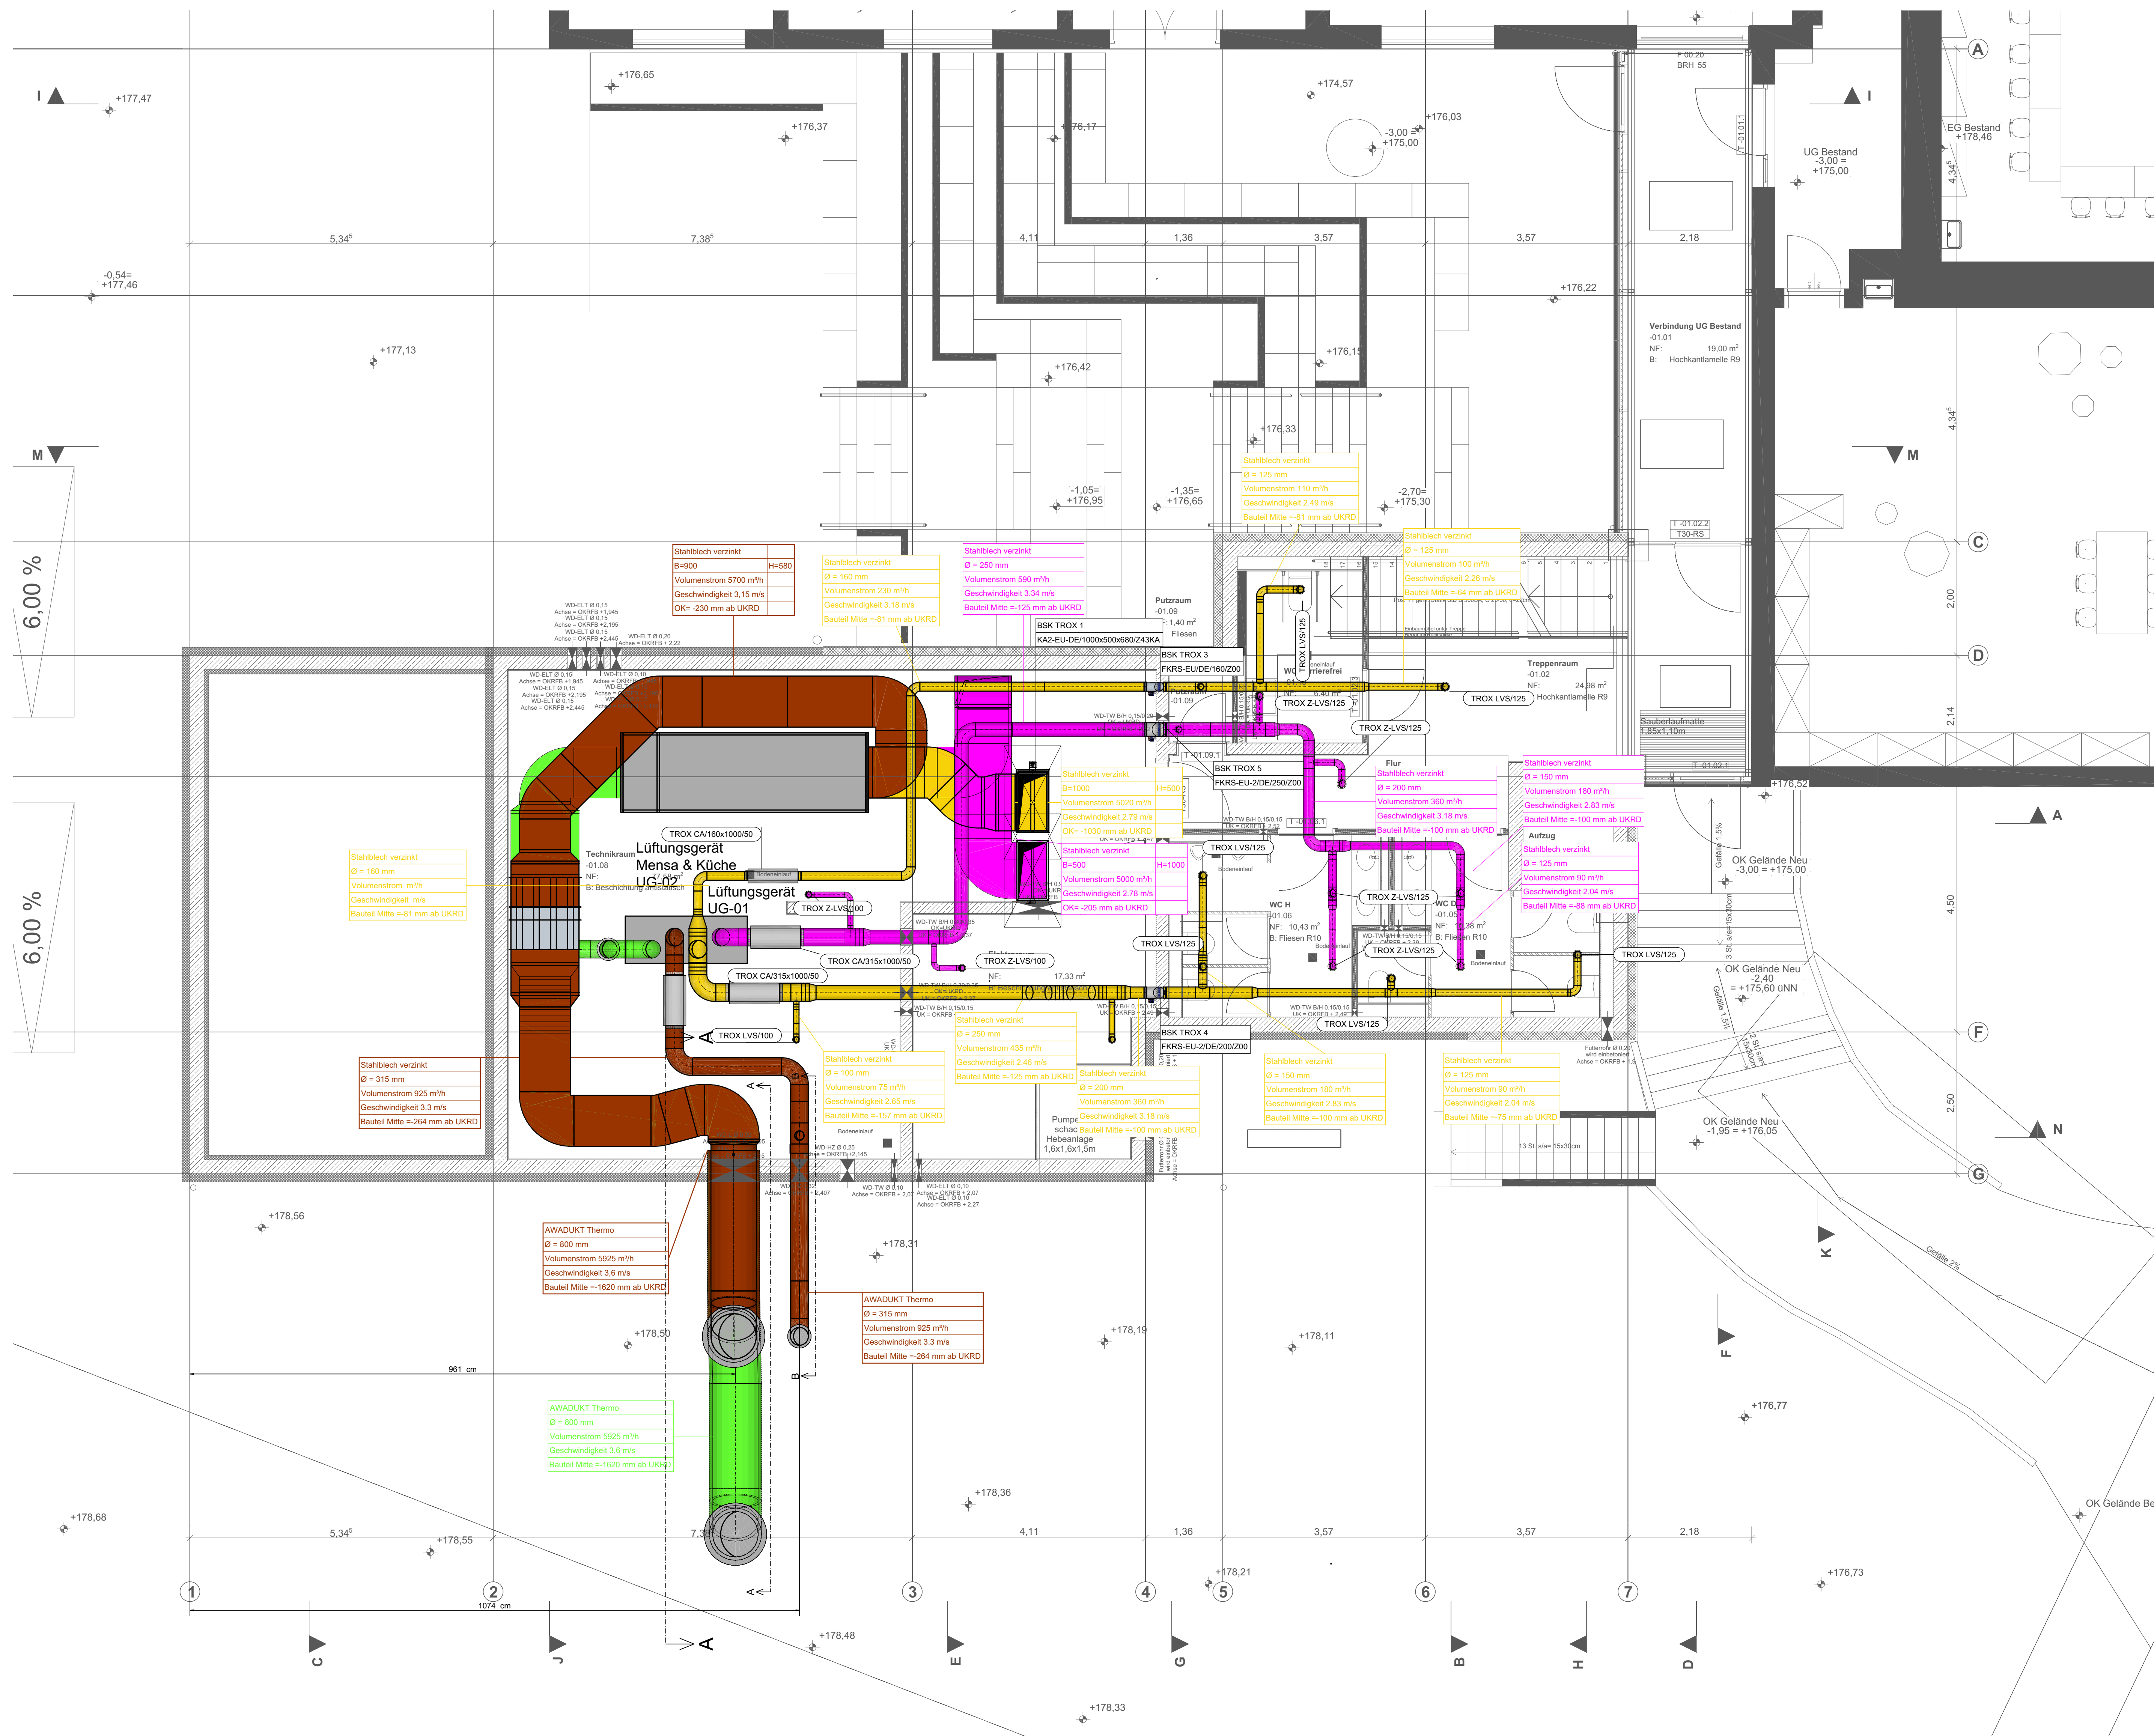

Schnitt A - A

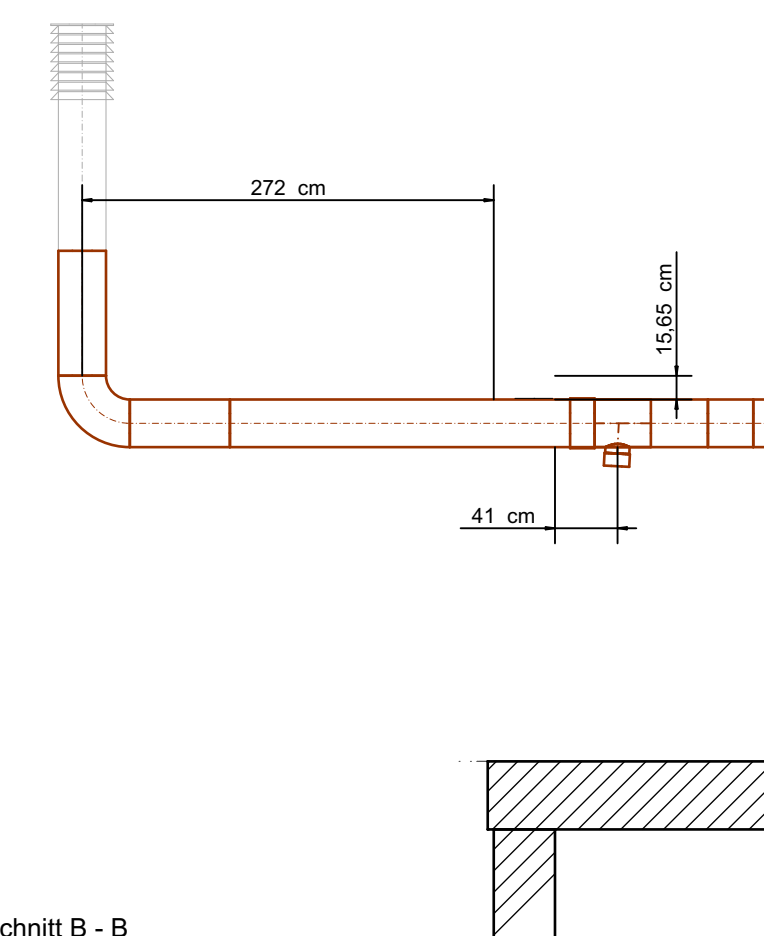

Schnitt B - B

02	24.06.2026	Kondensatsanschlüsse eingefügt	xx
01	04.05.2026	LÜftungslösungen angepasst Siehe Rev.Wolke	xx
Index:	Datum:	Änderung:	Zeichner:

PLANUNGSSTAND:	24.06.2026
----------------	------------

Projekt-Nr.: 36/25_1	Bauvorhaben: ANBAU MENSA GRUNDSCHULE, ESSENHEIM
Status: AUSFÜHRUNG	

LP:	Gebäude:	Fachbereich:	Plantyp:	Ebene:	lfd. Plan-Nr.:	Index:
5	XX	LU	GR	UG	0001	02

Anlage:

AUSFÜHRUNGSPLANUNG LÜFTUNGSTECHNIK
GRUNDRISS UNTERGESCHOSS

Zeichner:	Geprüft:	Datum:	Maßstab:	Blattgröße:
XX.		01.07.2025	1:50	1000x820