


- LEGENDE:
- ZULUFT
 - ABLUF
 - AUSSENLUFT
 - FORTLUFT
 - KANALRAUCHMELDER
 - WEITWURFDÜSEN
 - SCHALLDÄMPFER
 - BRANDSCHUTZKLAPPE RUND
 - BRANDSCHUTZKLAPPE RECHTECKIG

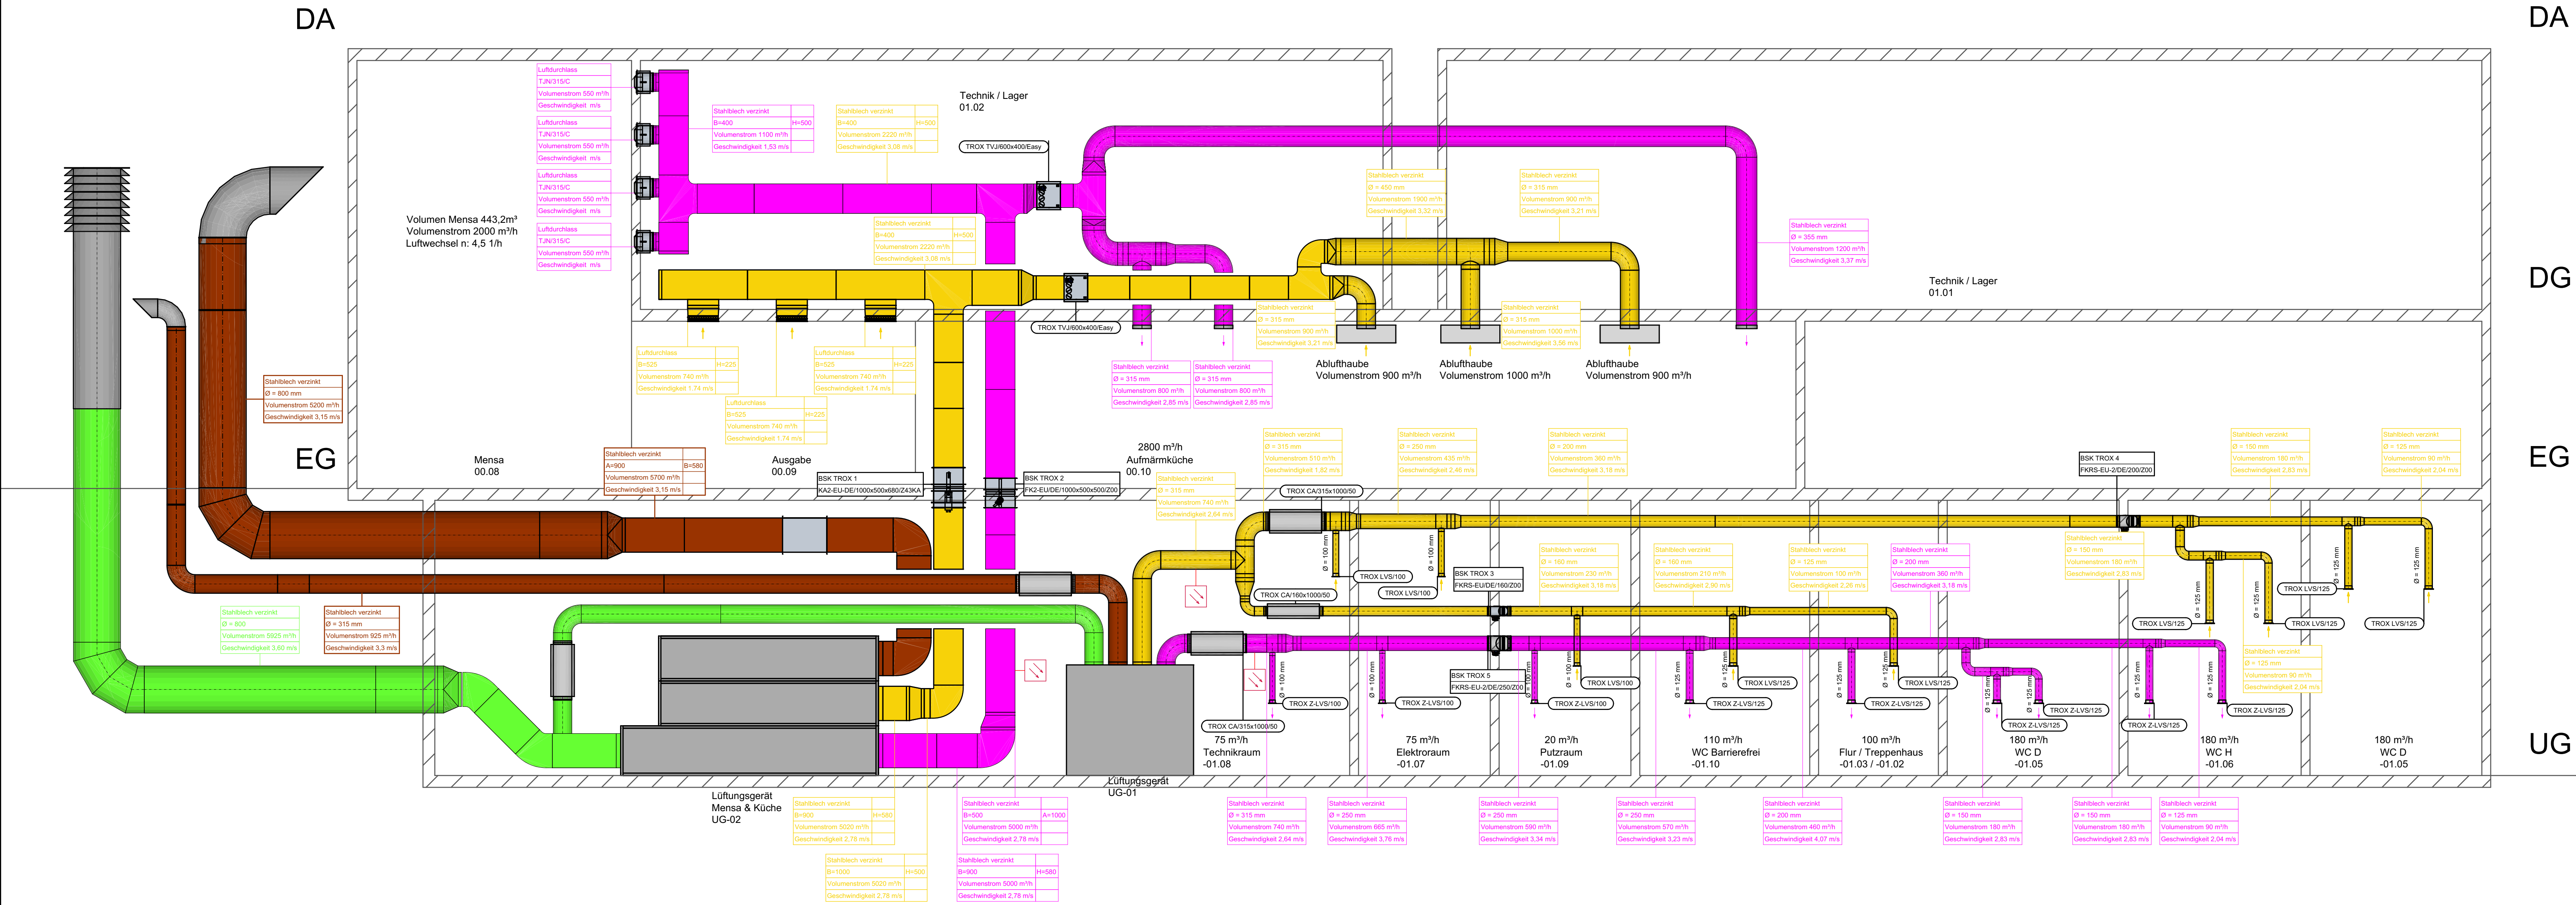

Index:	Datum:	Änderung:	Zeichner:

PLANUNGSSTAND: 11.03.2026

Projekt-Nr: 36/25_1	Bauvorhaben: ANBAU MENSA GRUNDSCHULE, ESSENHEIM
Status: AUSFÜHRUNG	

LP:	Gebäude:	Fachbereich:	Plantyp:	Ebene:	lfd. Plan-Nr.:	Index:
5	XX	LU	SC	XX	0001	00

Anlage:
AUSFÜHRUNGSPLANUNG LÜFTUNGSTECHNIK
SCHEMA

Zeichner: XX.	Geprüft:	Datum: 01.07.2025	Maßstab: %	Blattgröße: 1100x594
------------------	----------	----------------------	---------------	-------------------------