


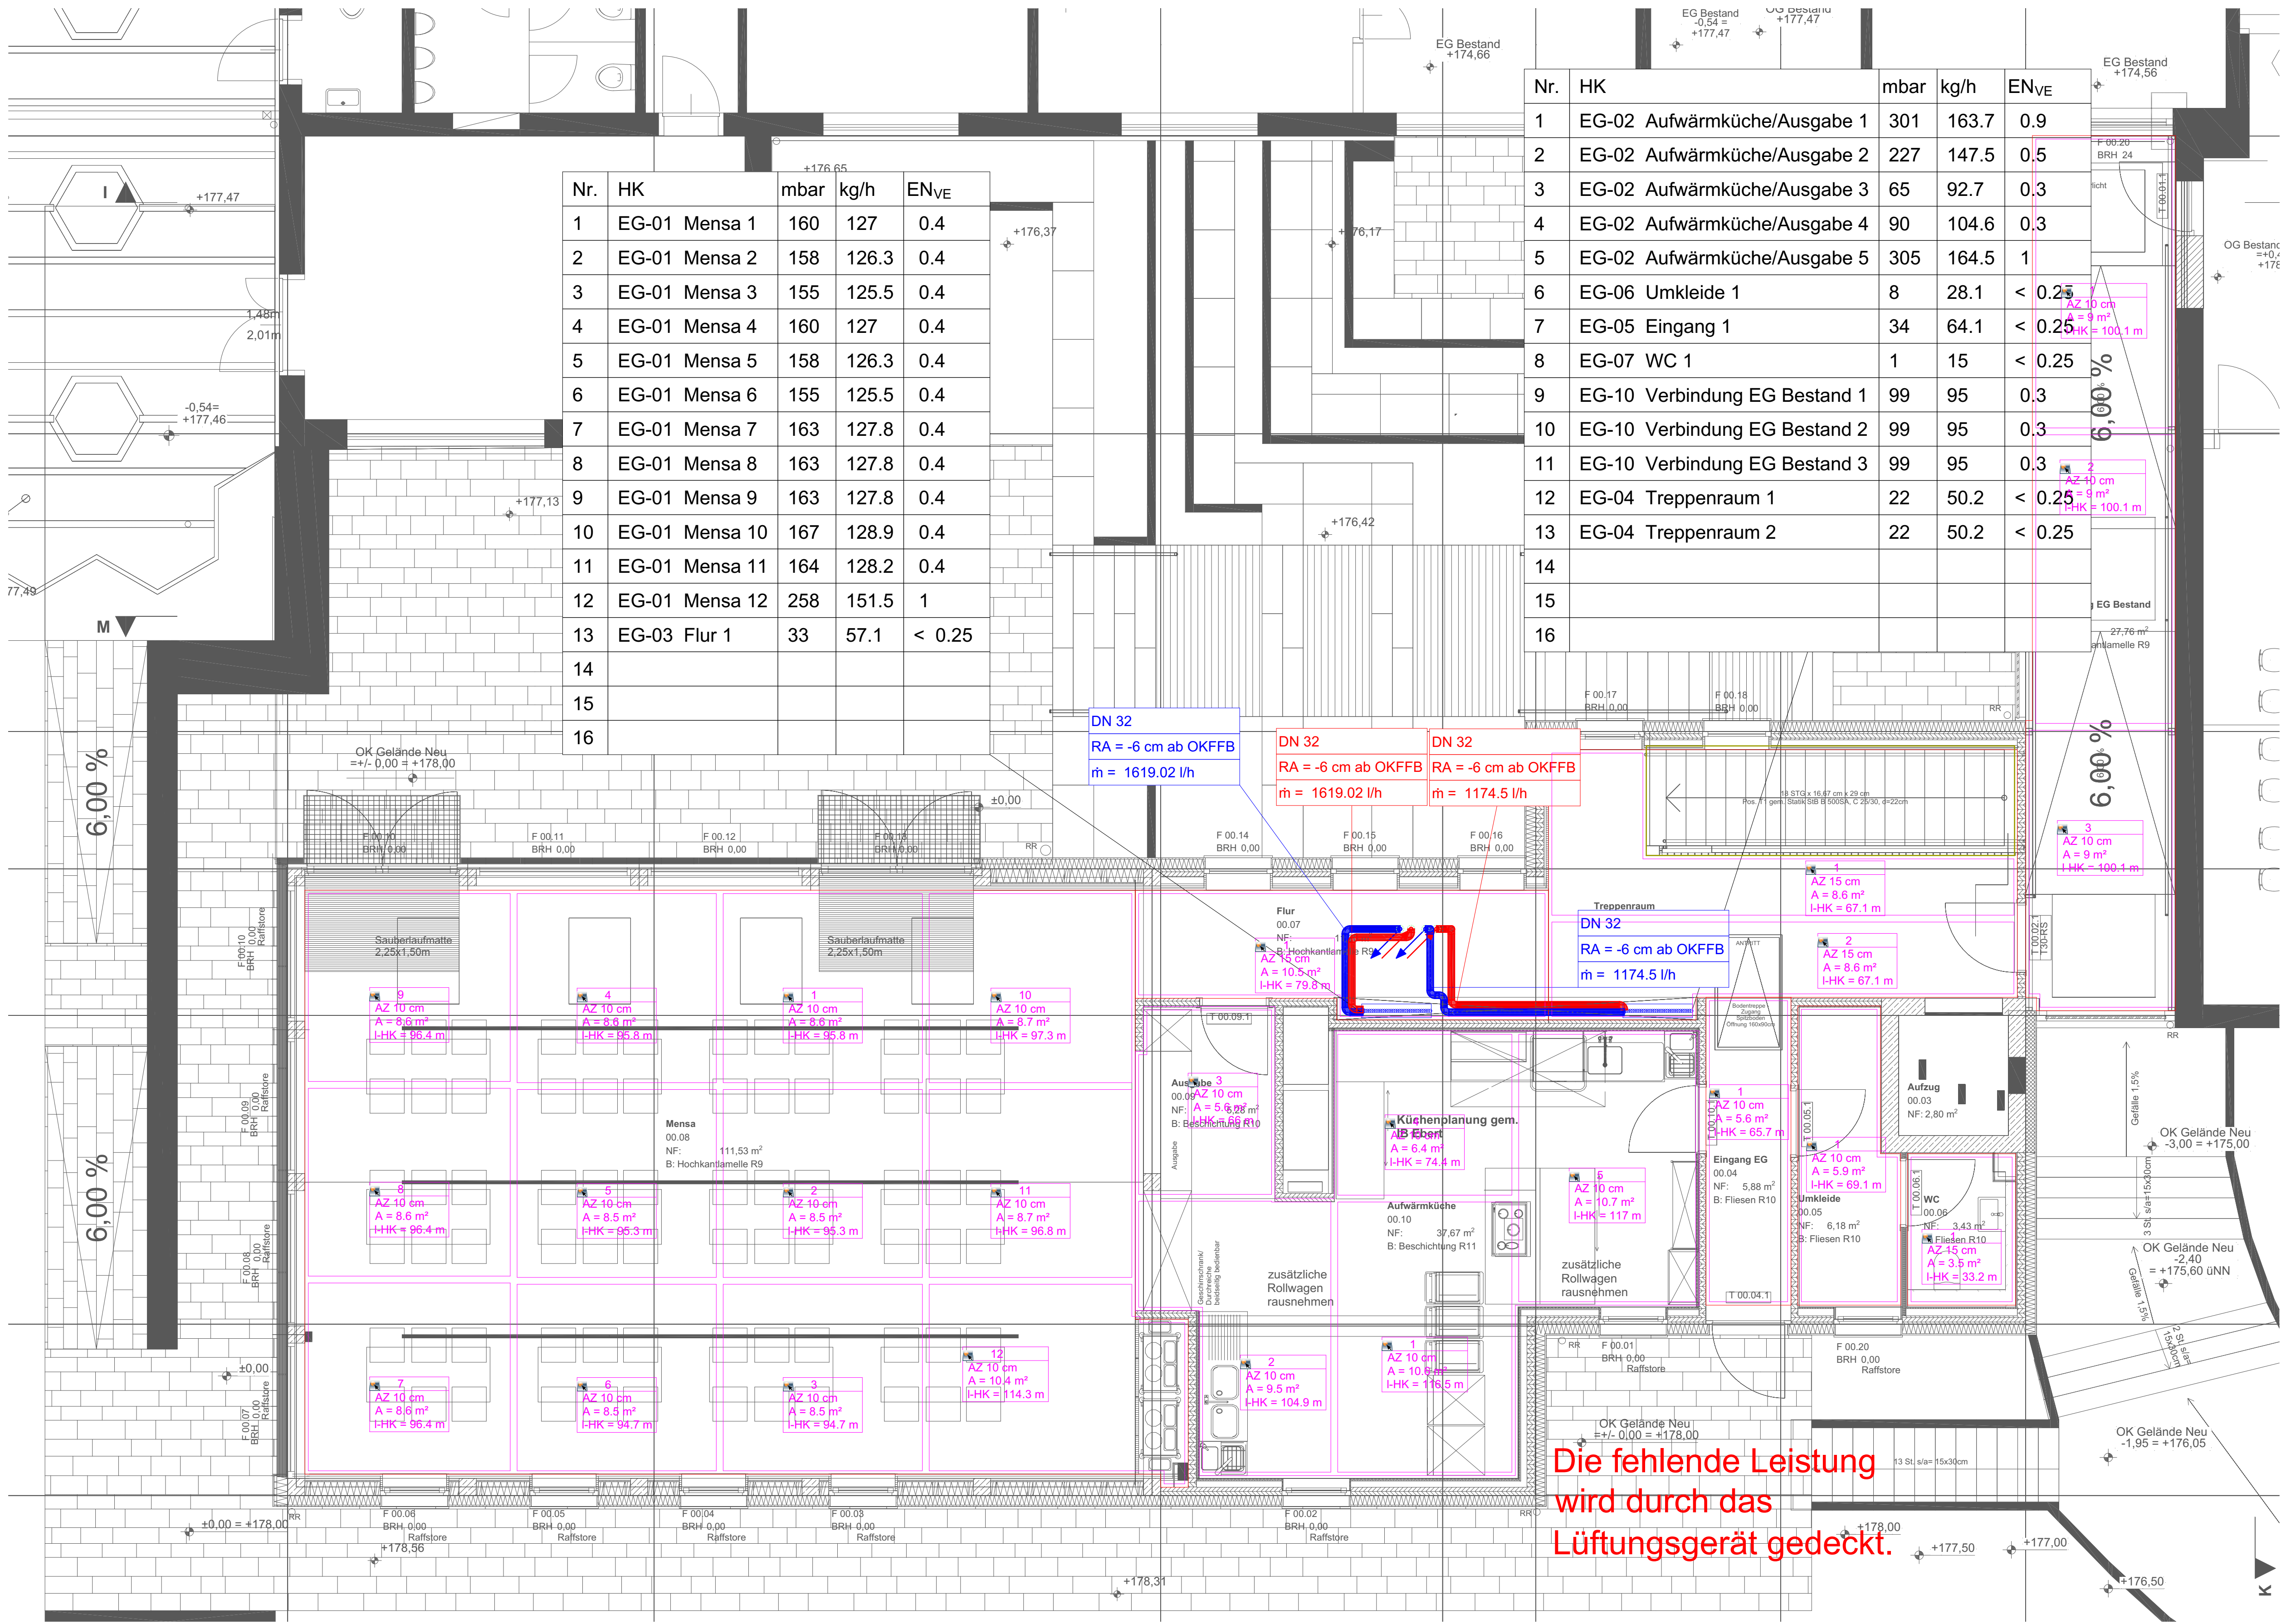

Nr.	HK	mbar	kg/h	EN _{VE}
1	EG-01 Mensa 1	160	127	0.4
2	EG-01 Mensa 2	158	126.3	0.4
3	EG-01 Mensa 3	155	125.5	0.4
4	EG-01 Mensa 4	160	127	0.4
5	EG-01 Mensa 5	158	126.3	0.4
6	EG-01 Mensa 6	155	125.5	0.4
7	EG-01 Mensa 7	163	127.8	0.4
8	EG-01 Mensa 8	163	127.8	0.4
9	EG-01 Mensa 9	163	127.8	0.4
10	EG-01 Mensa 10	167	128.9	0.4
11	EG-01 Mensa 11	164	128.2	0.4
12	EG-01 Mensa 12	258	151.5	1
13	EG-03 Flur 1	33	57.1	< 0.25
14				
15				
16				

Nr.	HK	mbar	kg/h	EN _{VE}
1	EG-02 Aufwärmküche/Ausgabe 1	301	163.7	0.9
2	EG-02 Aufwärmküche/Ausgabe 2	227	147.5	0.5
3	EG-02 Aufwärmküche/Ausgabe 3	65	92.7	0.3
4	EG-02 Aufwärmküche/Ausgabe 4	90	104.6	0.3
5	EG-02 Aufwärmküche/Ausgabe 5	305	164.5	1
6	EG-06 Umkleide 1	8	28.1	< 0.25
7	EG-05 Eingang 1	34	64.1	< 0.25
8	EG-07 WC 1	1	15	< 0.25
9	EG-10 Verbindung EG Bestand 1	99	95	0.3
10	EG-10 Verbindung EG Bestand 2	99	95	0.3
11	EG-10 Verbindung EG Bestand 3	99	95	0.3
12	EG-04 Treppenraum 1	22	50.2	< 0.25
13	EG-04 Treppenraum 2	22	50.2	< 0.25
14				
15				
16				

- LEGENDE:
- VORLAUF
 - RÜCKLAUF
 - HEIZKREISE
 - FUßBODENHEIZUNGSVERTEILER
 - STEIGLEITUNG ABGEHEND - VORLAUF
 - STEIGLEITUNG ANKOMMEND - VORLAUF
 - FALLLEITUNG ANKOMMEND - RÜCKLAUF
 - FALLLEITUNG ABGEHEND - RÜCKLAUF

Index:	Datum:	Änderung:	Zeichner:			
PLANUNGSSTAND:		13.04.2026				
Projekt-Nr:	Bauvorhaben:					
36/25	ANBAU MENSA GRUNDSCHULE, ESSENHEIM					
Status:	AUSFÜHRUNG					
LP:	Gebäude:	Fachbereich:	Plantyp:	Ebene:	lfd. Plan-Nr.:	Index:
5	XX	HZ	GR	EG	0001	00
Anlage:						
AUSFÜHRUNGSPLANUNG HEIZUNGSTECHNIK						
GRUNDRISS ERDGESCHOSS						
Zeichner:	Geprüft:	Datum:	Maßstab:	Blattgröße:		
XX.		01.07.2025	1:50	900x500		