

DA

DA


DG

EG

UG

LEGENDE:

- VORLAUF
- RÜCKLAUF

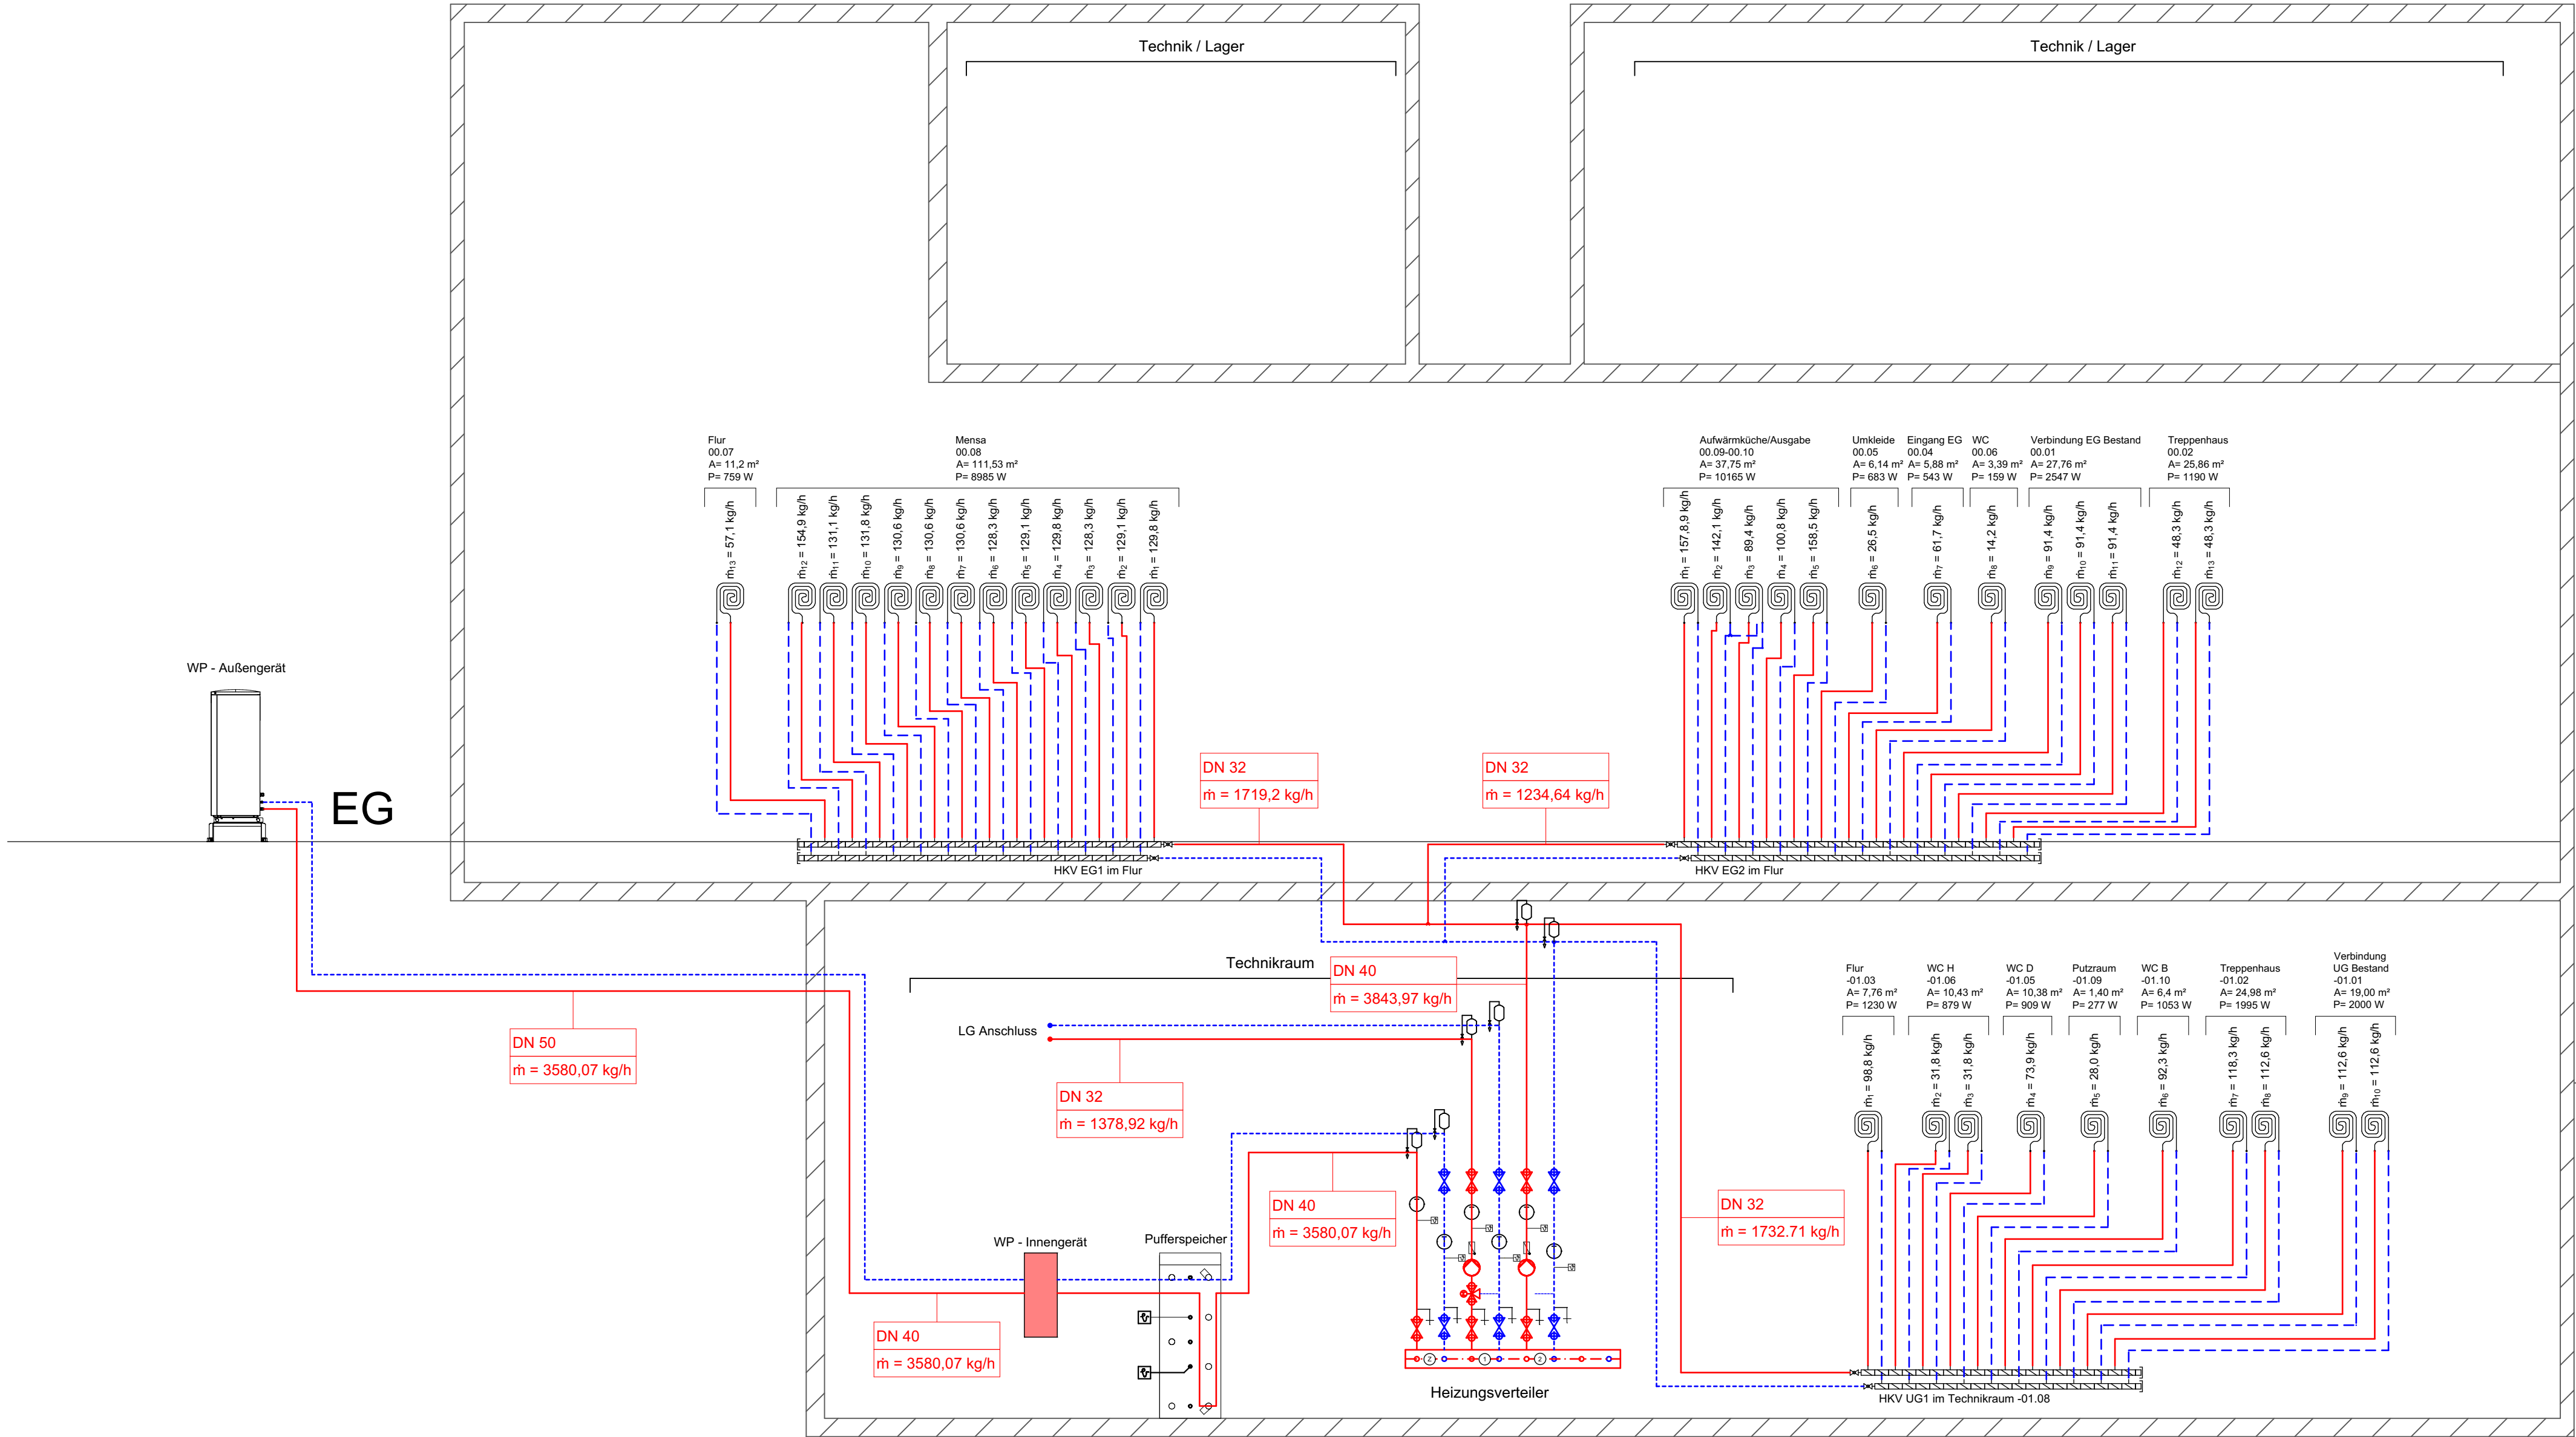

Index:	Datum:	Änderung:	Zeichner:

PLANUNGSSTAND: 06.02.2026

Projekt-Nr:	Bauvorhaben:
36/25	ANBAU MENSA GRUNDSCHULE, ESSENHEIM
Status:	
AUSFÜHRUNG	

LP:	Gebäude:	Fachbereich:	Plantyp:	Ebene:	lfd. Plan-Nr.:	Index:
5	XX	HZ	SC	XX	0001	00

Anlage:
AUSFÜHRUNGSPLANUNG HEIZUNGSTECHNIK
SCHEMA

Zeichner:	Geprüft:	Datum:	Maßstab:	Blattgröße:
XX.		01.07.2025	%	810x420