



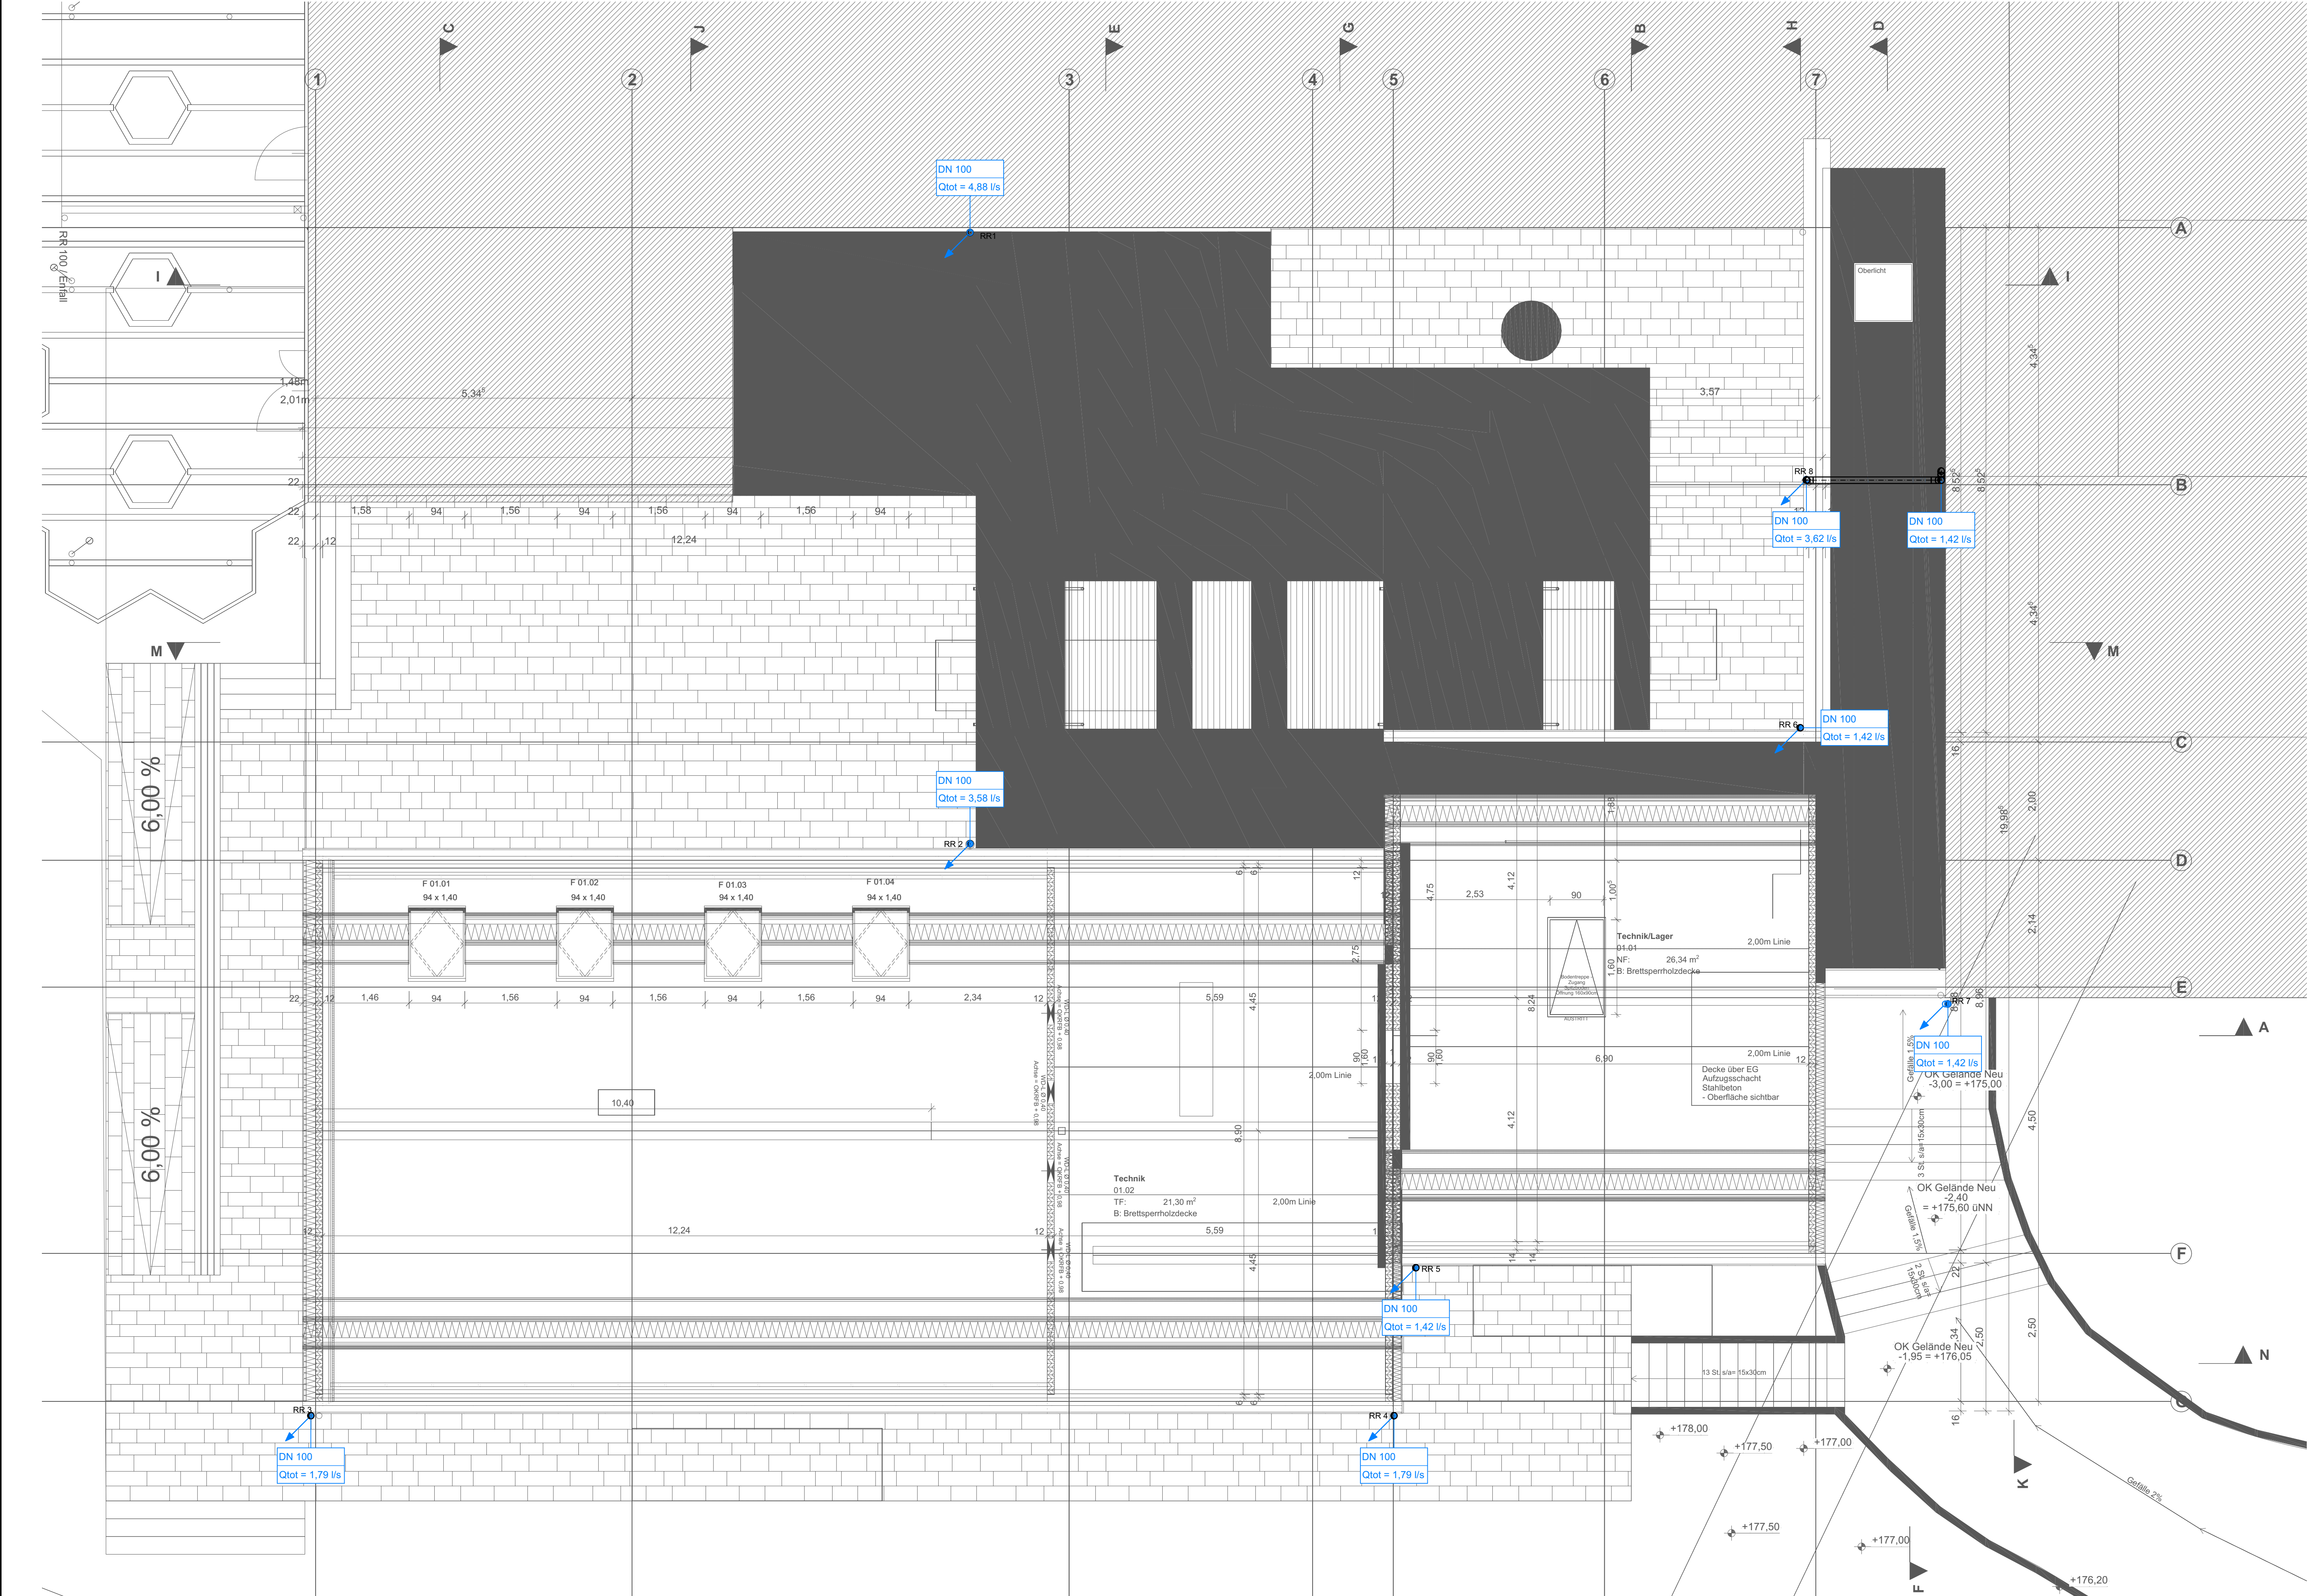

LEGENDE:

- REGENWASSER
- REVISIONSSCHACHT
- FALLEITUNG DURCHGANG
- FALLEITUNG ABGEHEND

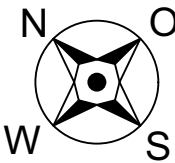

Index:	Datum:	Änderung:			Zeichner:
PLANUNGSSTAND:					13.04.2026
Projekt-Nr:	Bauvorhaben:				
36/25	ANBAU MENSA GRUNDSCHULE, ESSENHEIM				
Status:	AUSFÜHRUNG				
LP:	Gebäude:	Fachbereich:	Plantyp:	Ebene:	lfd. Plan-Nr.:
5	XX	SA_RW	GR	DG	0001
Index:					
00					
Anlage:					
AUSFÜHRUNGSPLANUNG SANITÄRTECHNIK REGENWASSER GRUNDRISS DACHGESCHOSS					
Zeichner:	Geprüft:	Datum:	Maßstab:	Blattgröße:	
XX.		01.07.2025	1:50	1000x550	