


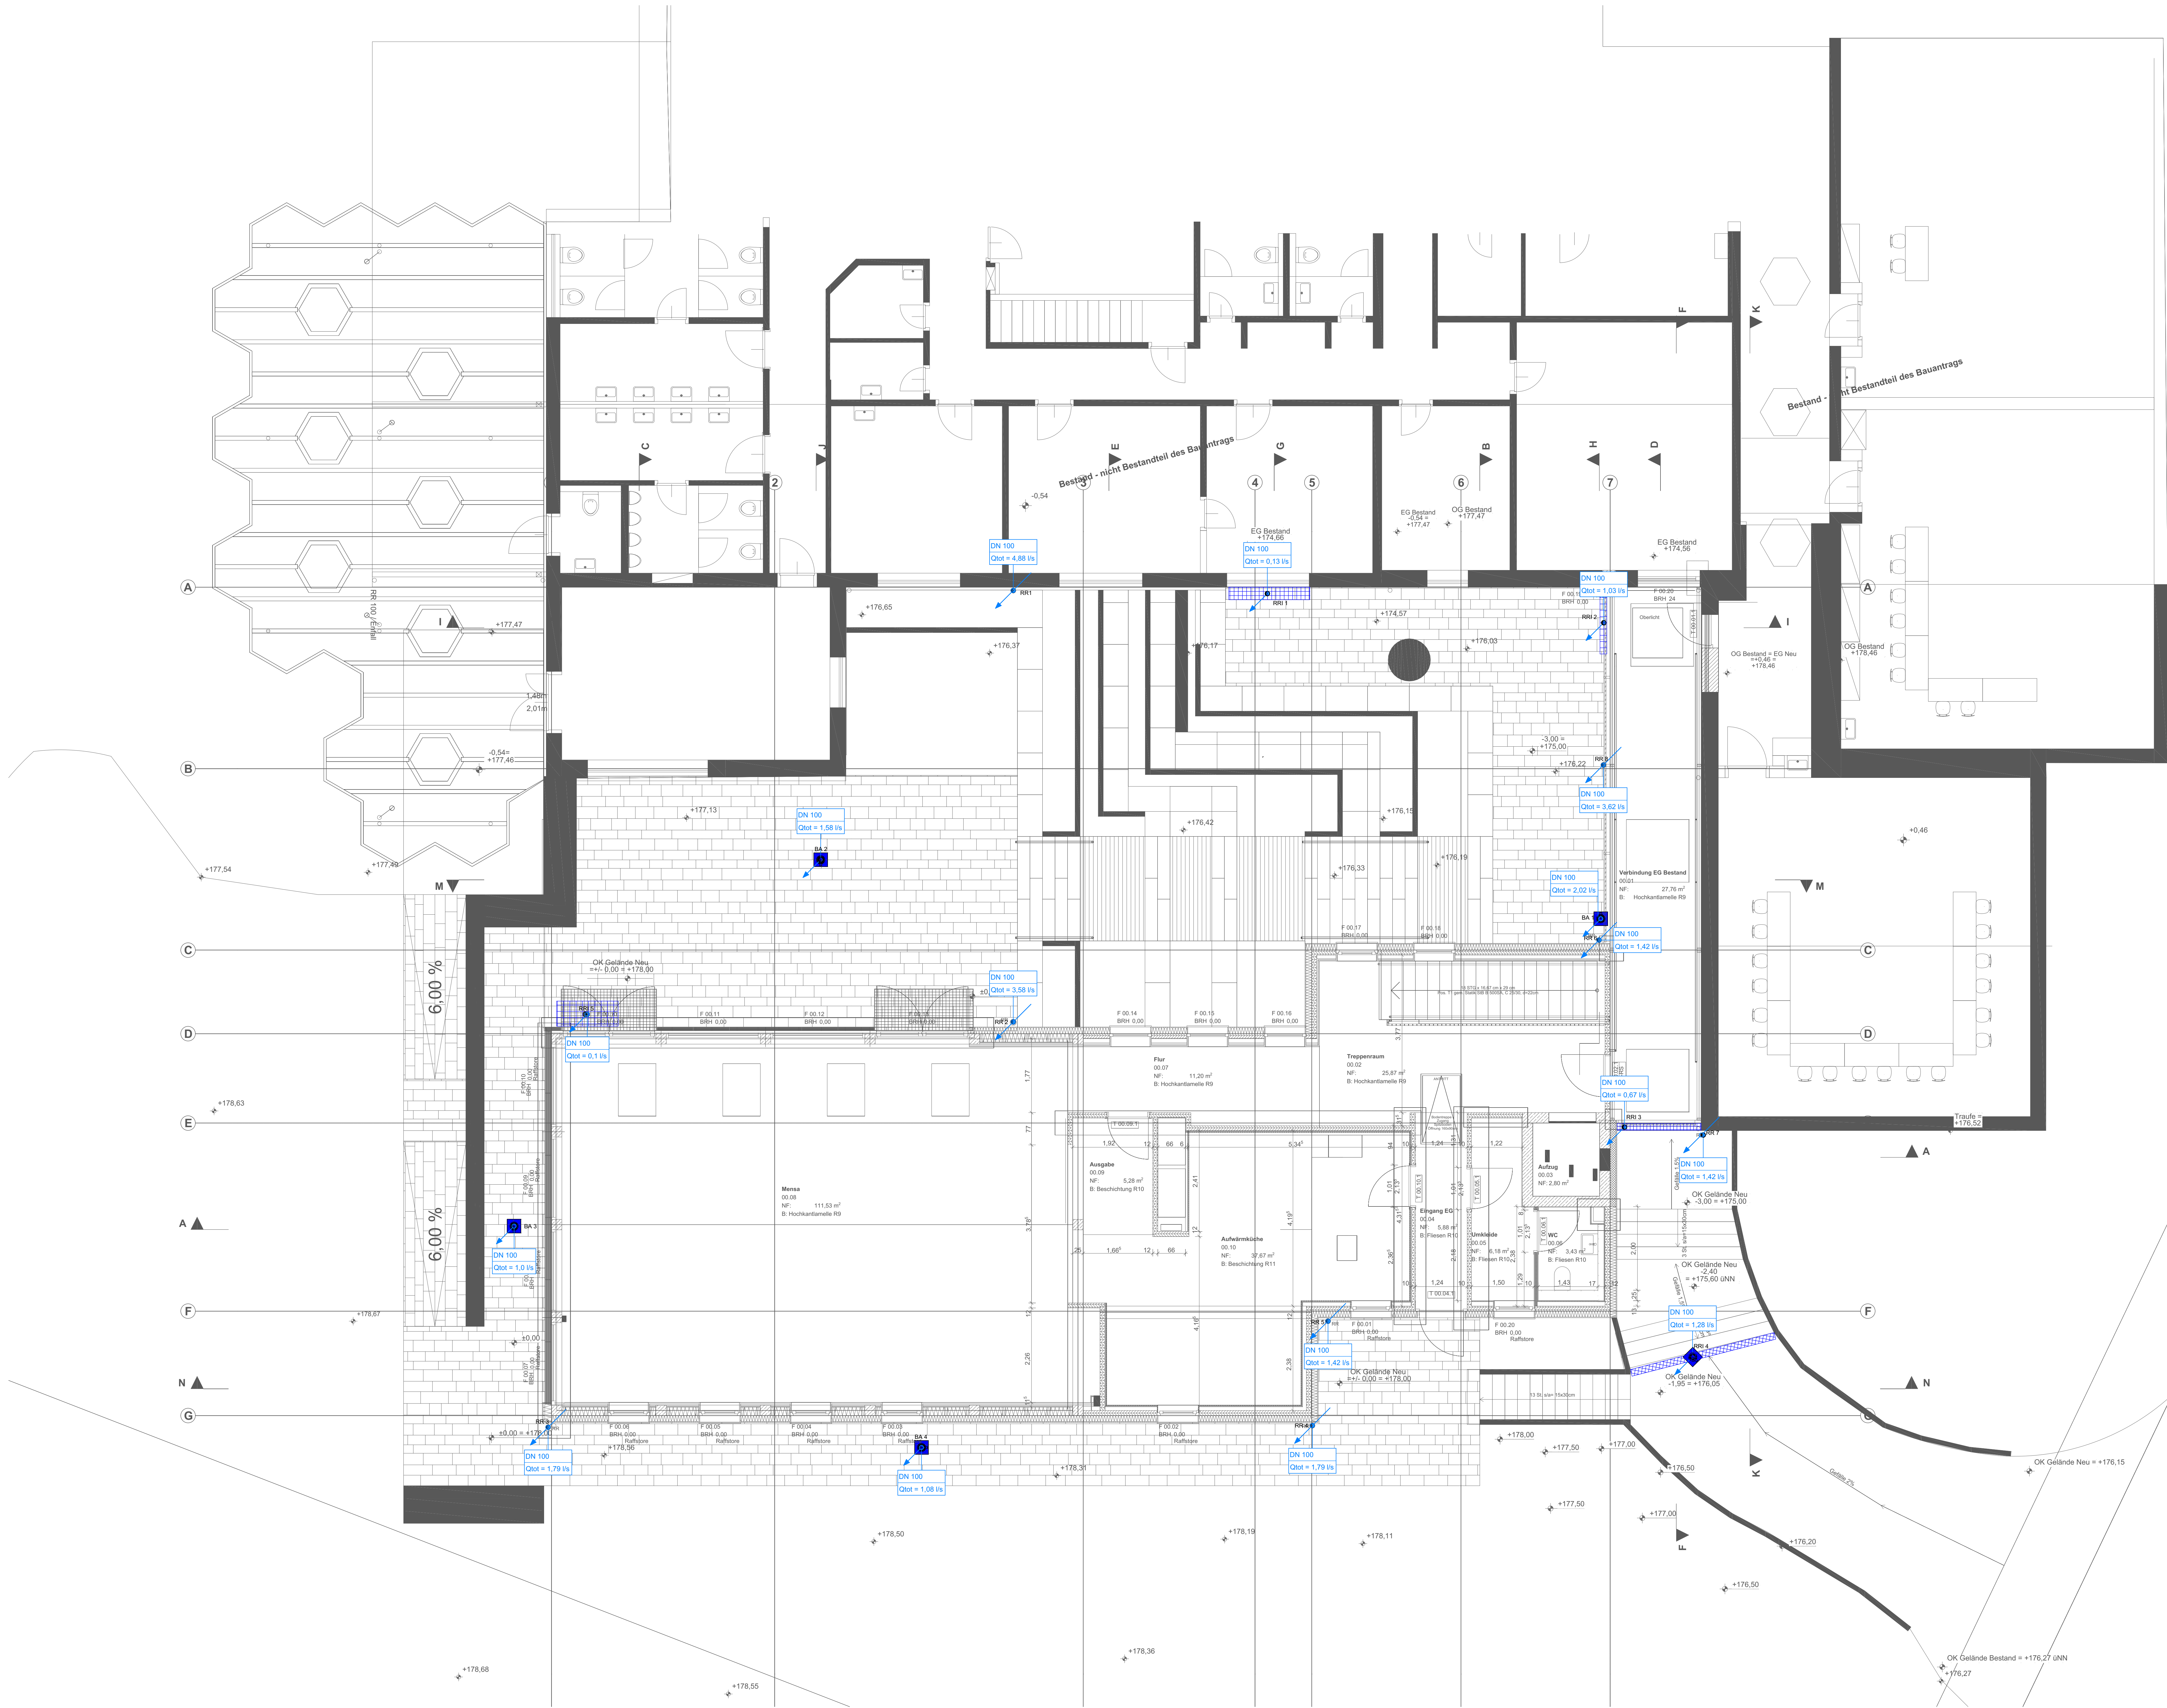

LEGENDE:

- REGENWASSER
- REVISIONSSCHACHT
- FALLEITUNG DURCHGANG
- BODENABLAUF
- ENTWÄSSERUNGSRINNE

Index:	Datum:	Änderung:					Zeichner:
PLANUNGSSTAND:						13.04.2026	
Projekt-Nr: 36/25		Bauvorhaben: ANBAU MENSA GRUNDSCHULE, ESSENHEIM					
Status: AUSFÜHRUNG							
LP:	Gebäude:	Fachbereich:	Plantyp:	Ebene:	lfd. Plan-Nr.:	Index:	
5	XX	SA_RW	GR	EG	0001	00	
Anlage:							
AUSFÜHRUNGSPLANUNG SANITÄRTECHNIK REGENWASSER GRUNDRISS ERDGESCHOSS							
Zeichner:		Geprüft:		Datum:		Maßstab:	Blattgröße:
XX.				01.07.2025		1:50	1300x850