



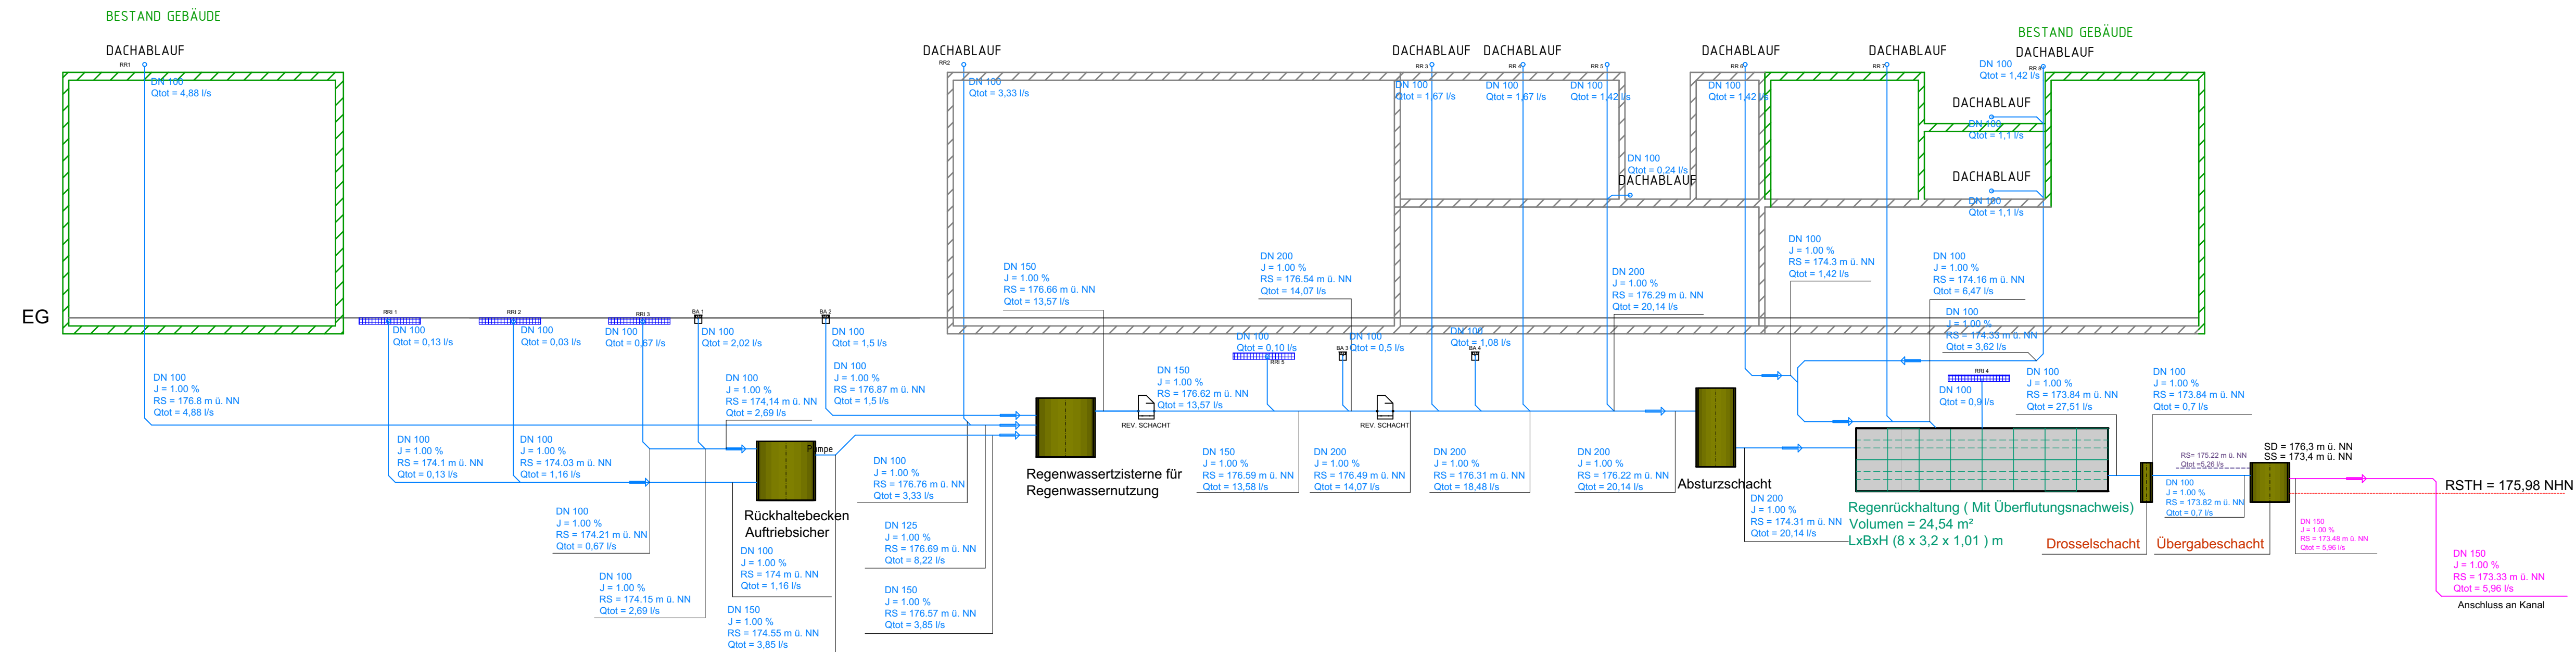

LEGENDE:

- | | |
|---|--------------------|
|  | REGENWASSER |
|  | SCHMUTZWASSER |
|  | REVISIONSSCHACHT |
|  | BODENABLAUF |
|  | ENTWÄSSERUNGSRINNE |

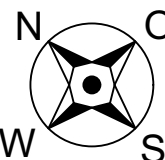

Index:	Datum:	Änderung:	Zeichner:

PLANUNGSSTAND:	12.03.2026
----------------	------------

Projekt-Nr: 36/25	Bauvorhaben: ANBAU MENSA GRUNDSCHULE, ESSENHEIM
Status: AUSFÜHRUNG	

LP:	Gebäude:	Fachbereich:	Plantyp:	Ebene:	lfd. Plan-Nr.:	Index:
5	XX	SA_RW	SC	XX	0001	00

Anlage:

AUSFÜHRUNGSPLANUNG SANITÄRTECHNIK REGENWASSER
SCHEMA

Zeichner: XX.	Geprüft:	Datum: 01.07.2025	Maßstab: %	Blattgröße: 900x394
------------------	----------	----------------------	---------------	------------------------