
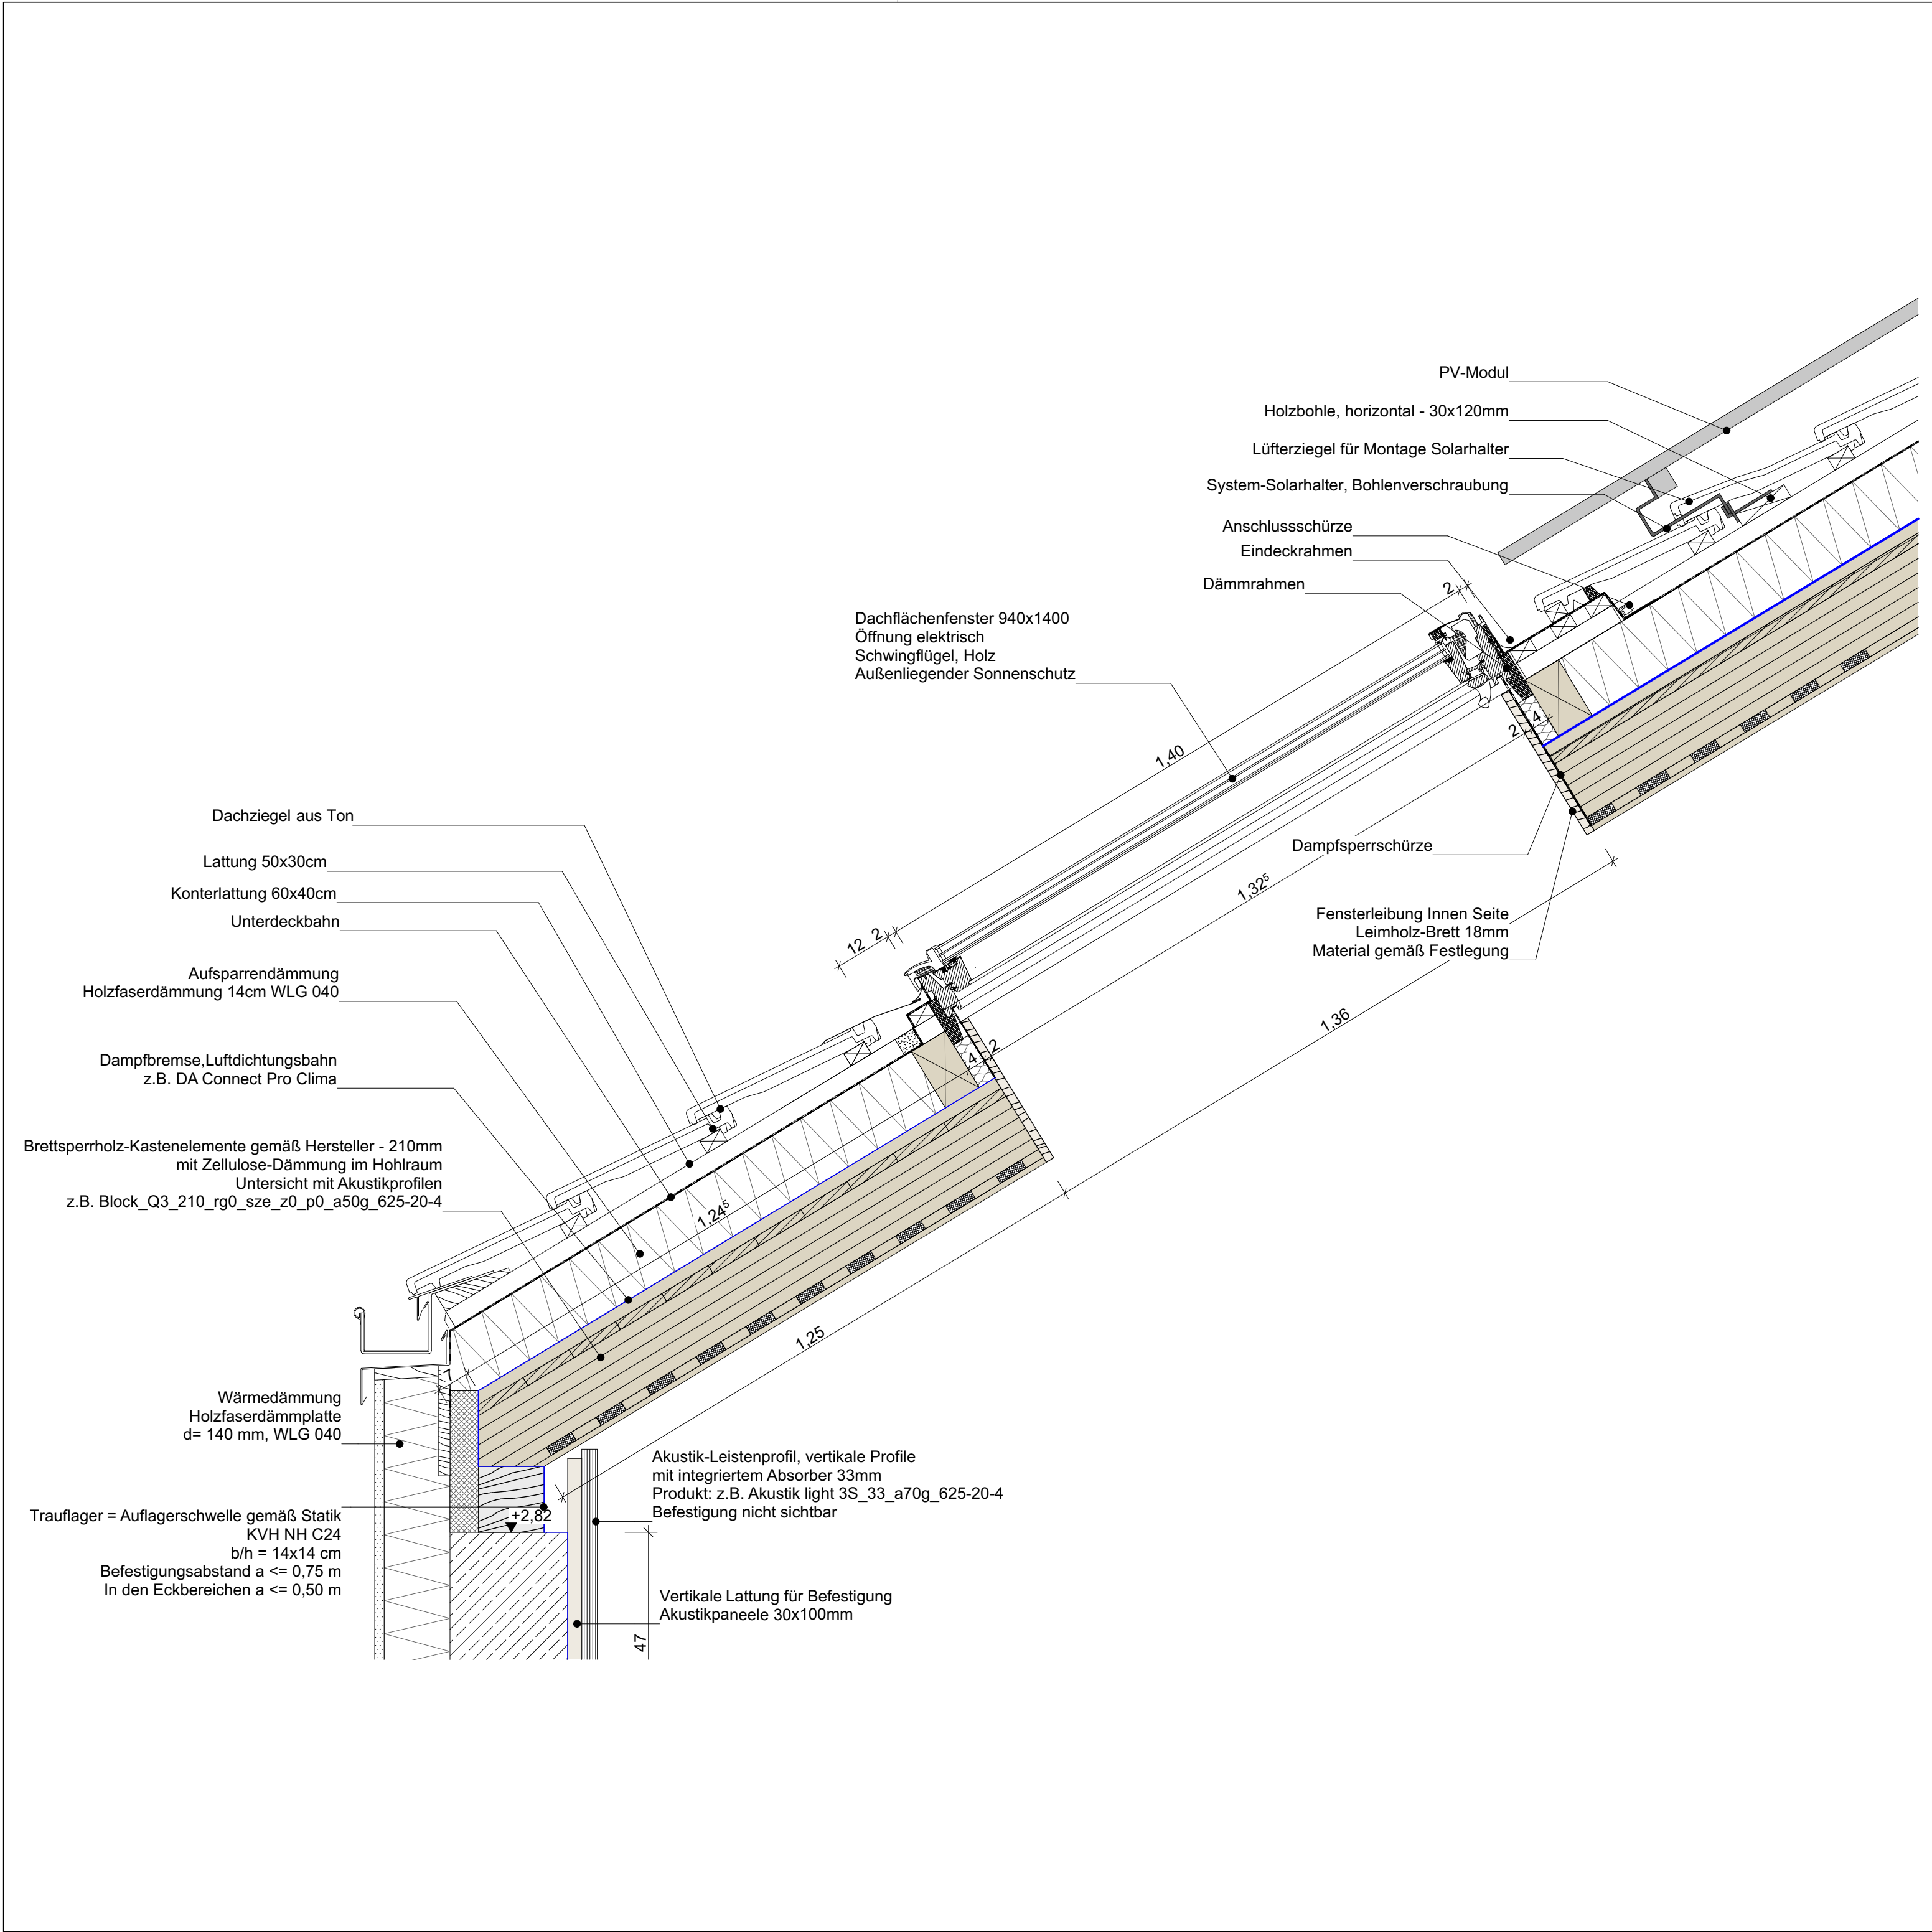
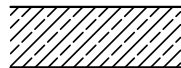
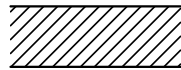
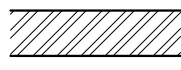
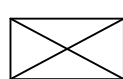
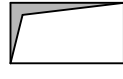
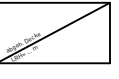
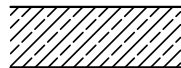
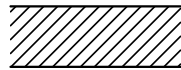
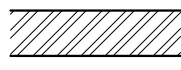
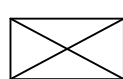
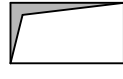
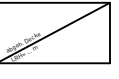
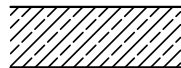
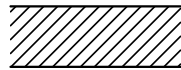
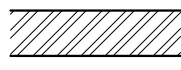
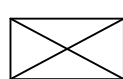
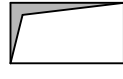


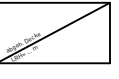

ANMERKUNGEN	Sämtliche Maße sind vor Ausführung der Herstellung bzw. vor Beginn der Arbeiten vom Auftragnehmer eigenverantwortlich auf ihre Richtigkeit zu überprüfen. Unstimmigkeiten sind mit der Bauleitung abzustimmen. Werkplanung + Detailplanung des Architekten und Planung der Fachfirmen sind zu beachten. Dimensionierung aller tragenden Teile gem. Angabe Statik. Die Herstellung von Aussparungen in Stahlbetonwänden und Decken erfolgt nach den Schalplänen des Statikers. Die Abdichtungen sind gemäß den aktuellen DIN-Vorschriften auszuführen. Arbeits- und Dehnfugen sind mit geeigneten Fugenbändern wasserdicht herzustellen. Für die Abdichtung gegen drückendes Wasser haftet allein der ausführende Unternehmer. In Bädern und Nassbereichen dürfen keine Gipsbaustoffe verwendet werden. Technische Klärung und Montage liegt im Verantwortungsbereich des ausführenden Unternehmens. Brandschutz: Herstellerangaben sind einzuhalten und Zulassungen vorzulegen. Angaben und Vorschriften des Wärme- / Schall- sowie des Brandschutzgutachtens sind zu beachten. Alle Maße beziehen sich, soweit nicht anders angegeben, auf den Rohbau ohne Putz oder Bekleidung. Maßangaben für Fensterbrüstungen, Fenster und Türstürze beziehen sich grundsätzlich auf Oberkante Fertigfußboden des jeweiligen Geschosses Sämtliche Details sind vom Architekten, den Fachplanern sowie vom Bauherrn freizugeben.	
LEGENDE	<table><tr><td></td><td>Stahlbeton gem. Statik</td><td></td><td>Beton unbewehrt / Estrich</td></tr><tr><td></td><td>Mauerwerk Kalksandstein gem. Statik</td><td></td><td>Gipskarton-Ständerwand doppelt beplankt</td></tr><tr><td></td><td>Betonwerkstein / Keramik / Naturstein</td><td></td><td>Wohnungstrennwände - Doppelständerwände, keine Installationen möglich</td></tr><tr><td></td><td>Abdichtung / Folie</td><td></td><td> Dämmung gem. Nachweis</td></tr><tr><td></td><td>Entkopplungsmatte / Drainmatte</td><td></td><td></td></tr><tr><td></td><td>DD Deckendurchbruch</td><td></td><td>BD Bodendurchbruch</td></tr><tr><td></td><td>S Schacht (Aufsicht)</td><td></td><td>Abgehängte Decke</td></tr><tr><td></td><td>WD Wanddurchbruch</td><td></td><td>WS Wandschlitz</td></tr><tr><td></td><td>Fertighöhe Rohhöhe</td><td colspan="2">Fußbodenhöhen im Grundriss bezogen auf ±0,00</td></tr><tr><td></td><td></td><td colspan="2">Höhenkoten Rohkonstruktion bezogen auf ±0,00</td></tr><tr><td></td><td></td><td colspan="2">Höhenkoten Fertigkonstruktion bezogen auf ±0,00</td></tr></table>				Stahlbeton gem. Statik		Beton unbewehrt / Estrich		Mauerwerk Kalksandstein gem. Statik		Gipskarton-Ständerwand doppelt beplankt		Betonwerkstein / Keramik / Naturstein		Wohnungstrennwände - Doppelständerwände, keine Installationen möglich		Abdichtung / Folie		 Dämmung gem. Nachweis		Entkopplungsmatte / Drainmatte				DD Deckendurchbruch		BD Bodendurchbruch		S Schacht (Aufsicht)		Abgehängte Decke		WD Wanddurchbruch		WS Wandschlitz		Fertighöhe Rohhöhe	Fußbodenhöhen im Grundriss bezogen auf ±0,00				Höhenkoten Rohkonstruktion bezogen auf ±0,00				Höhenkoten Fertigkonstruktion bezogen auf ±0,00	
	Stahlbeton gem. Statik		Beton unbewehrt / Estrich	
	Mauerwerk Kalksandstein gem. Statik		Gipskarton-Ständerwand doppelt beplankt	
	Betonwerkstein / Keramik / Naturstein		Wohnungstrennwände - Doppelständerwände, keine Installationen möglich	
	Abdichtung / Folie		 Dämmung gem. Nachweis	
	Entkopplungsmatte / Drainmatte	
	DD Deckendurchbruch		BD Bodendurchbruch	
	S Schacht (Aufsicht)		Abgehängte Decke	
	WD Wanddurchbruch		WS Wandschlitz	
	Fertighöhe Rohhöhe	Fußbodenhöhen im Grundriss bezogen auf ±0,00	
		Höhenkoten Rohkonstruktion bezogen auf ±0,00	
		Höhenkoten Fertigkonstruktion bezogen auf ±0,00	
ÄNDERUNGEN	<table><tr><td></td><td></td><td></td></tr><tr><td></td><td></td><td></td></tr><tr><td></td><td></td><td></td></tr><tr><td></td><td></td><td></td></tr></table>	
PROJEKT	Neubau Mensa Grundschule Essenheim	
2506-MGE	Münchhofpforte 20 55270 Essenheim	
BAUHERR	Verbandsgemeinde Nieder-Olm Pariser Str. 110 55268 Nieder-Olm	
ARCHITEKT	
PLANINHALT	<table><tr><td>GEZEICHNET</td><td>MASSSTAB</td><td>1:10</td><td>(DIN A2 ÜG)</td></tr><tr><td>DATUM</td><td>04.08.2026</td><td></td><td></td></tr></table>			GEZEICHNET	MASSSTAB	1:10	(DIN A2 ÜG)	DATUM	04.08.2026																																						
GEZEICHNET	MASSSTAB	1:10	(DIN A2 ÜG)	
DATUM	04.08.2026	
	<table><tr><td>Ausführungsplanung</td><td>2506_AR_5_DE_D13.2_C_F_</td></tr><tr><td></td><td>Fenster - Detail G Dachflächenfenster</td></tr></table>			Ausführungsplanung	2506_AR_5_DE_D13.2_C_F_		Fenster - Detail G Dachflächenfenster	
Ausführungsplanung	2506_AR_5_DE_D13.2_C_F_	
	Fenster - Detail G Dachflächenfenster	