


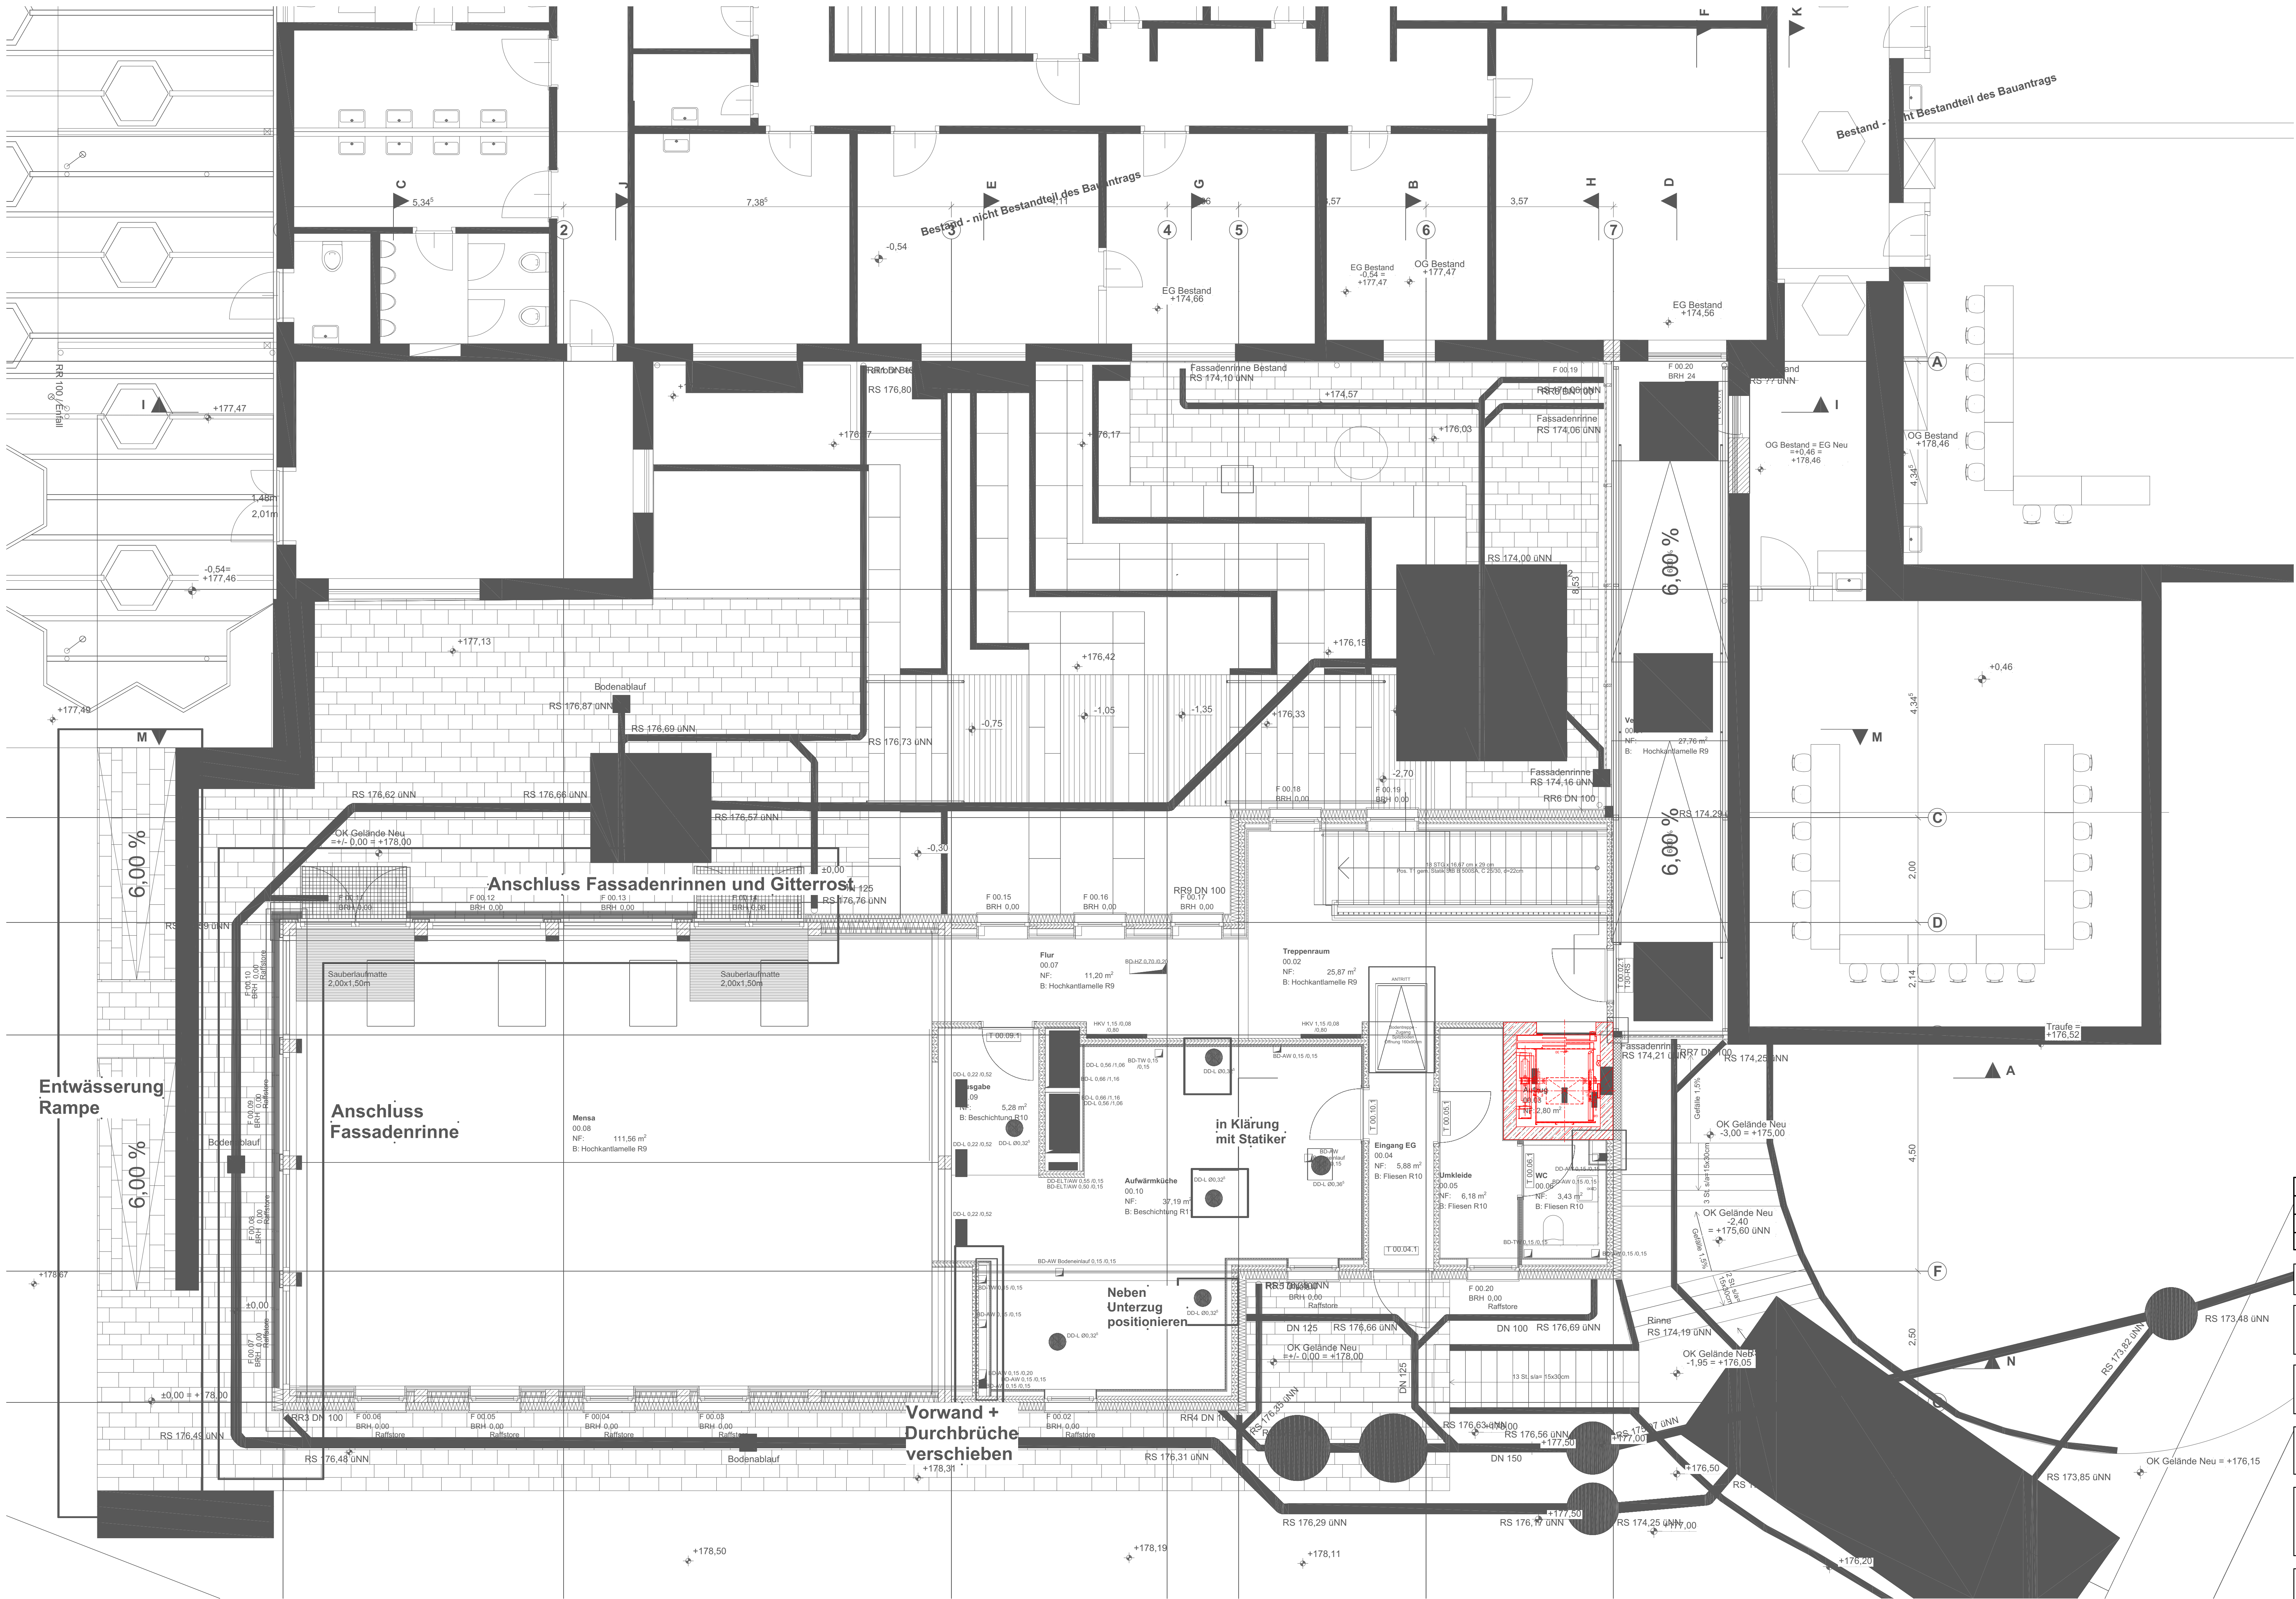

Index:		Datum:		Änderung:		Zeichner:	
PLANUNGSSTAND:						01.10.2026	
Projekt-Nr:		Bauvorhaben:					
36/25		ANBAU MENSA GRUNDSCHULE, ESSENHEIM					
Status:		AUSFÜHRUNG					
LP:	Gebäude:	Fachbereich:	Plantyp:	Ebene:	lfd. Plan-Nr.:	Index:	
5	XX	FÖ	GR	EG	0001	00	
Anlage:							
AUSFÜHRUNGSPLANUNG FÖRDERTECHNIK							
GRUNDRISS ERDGESCHOSS AUFZUG							
Zeichner:		Geprüft:		Datum:		Maßstab:	
Kap.				01.07.2025		1:50	
Blattgröße:						1100x670	