



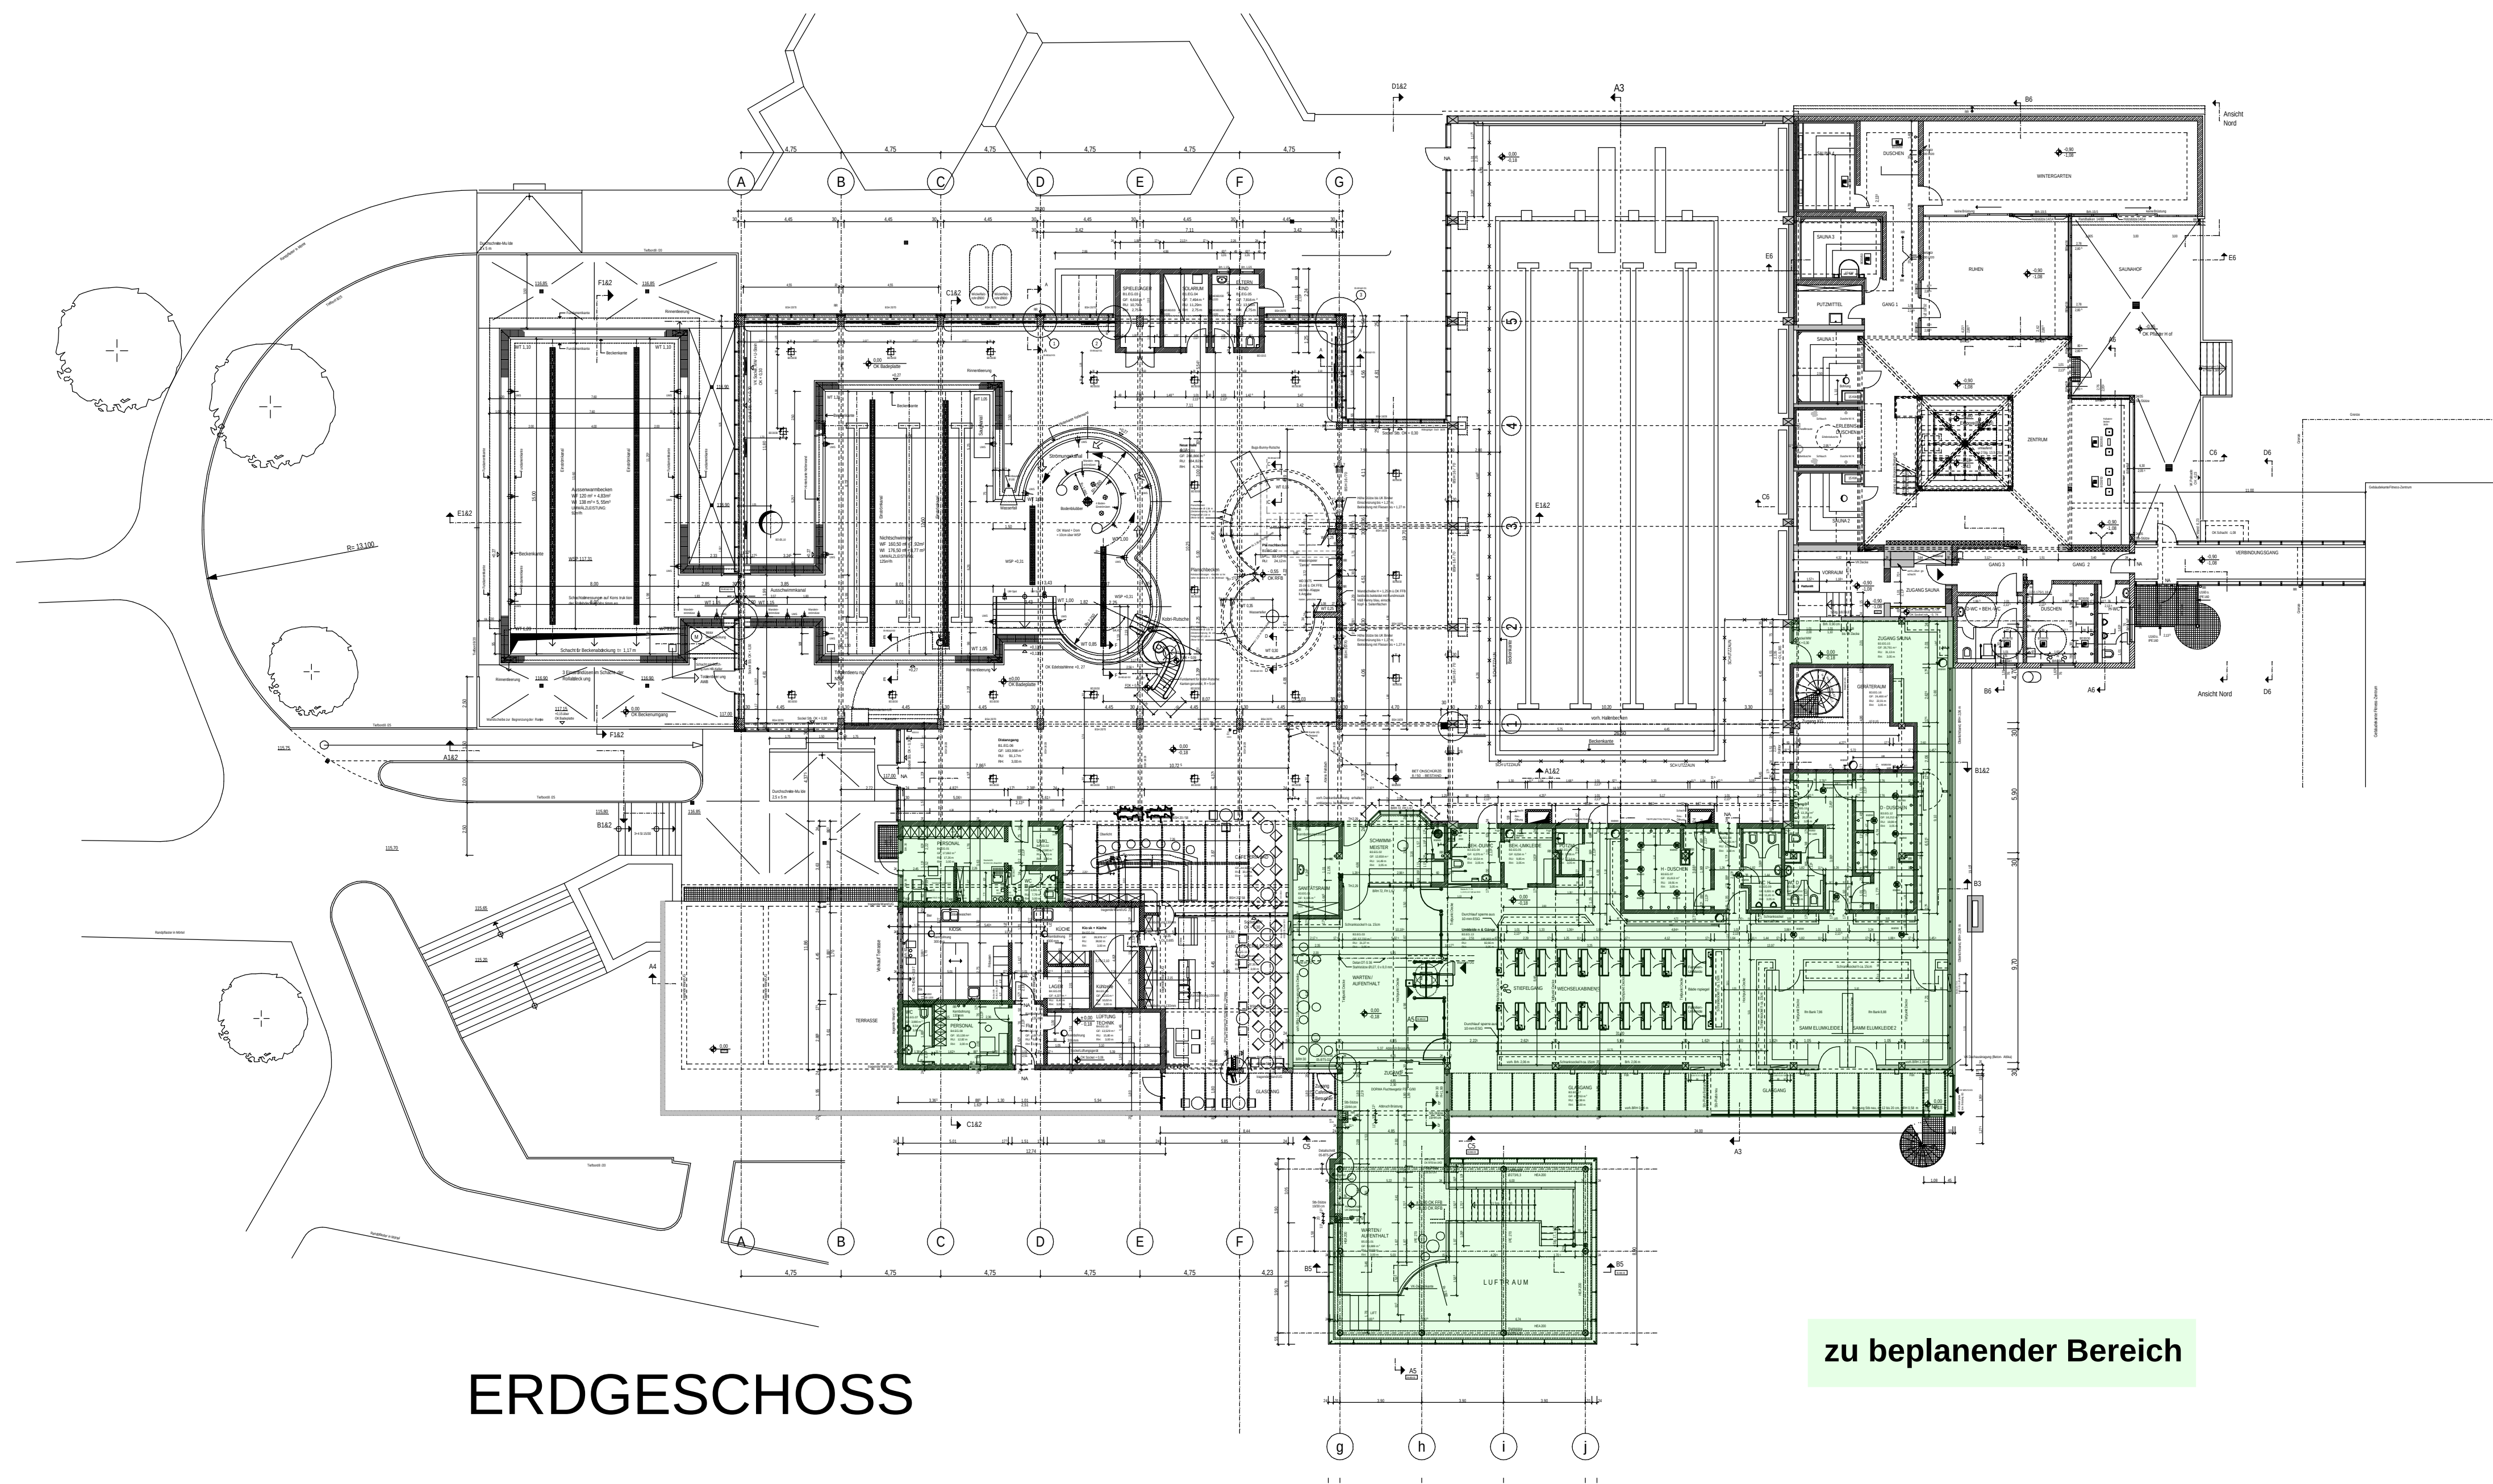

ERDGESCHOSS

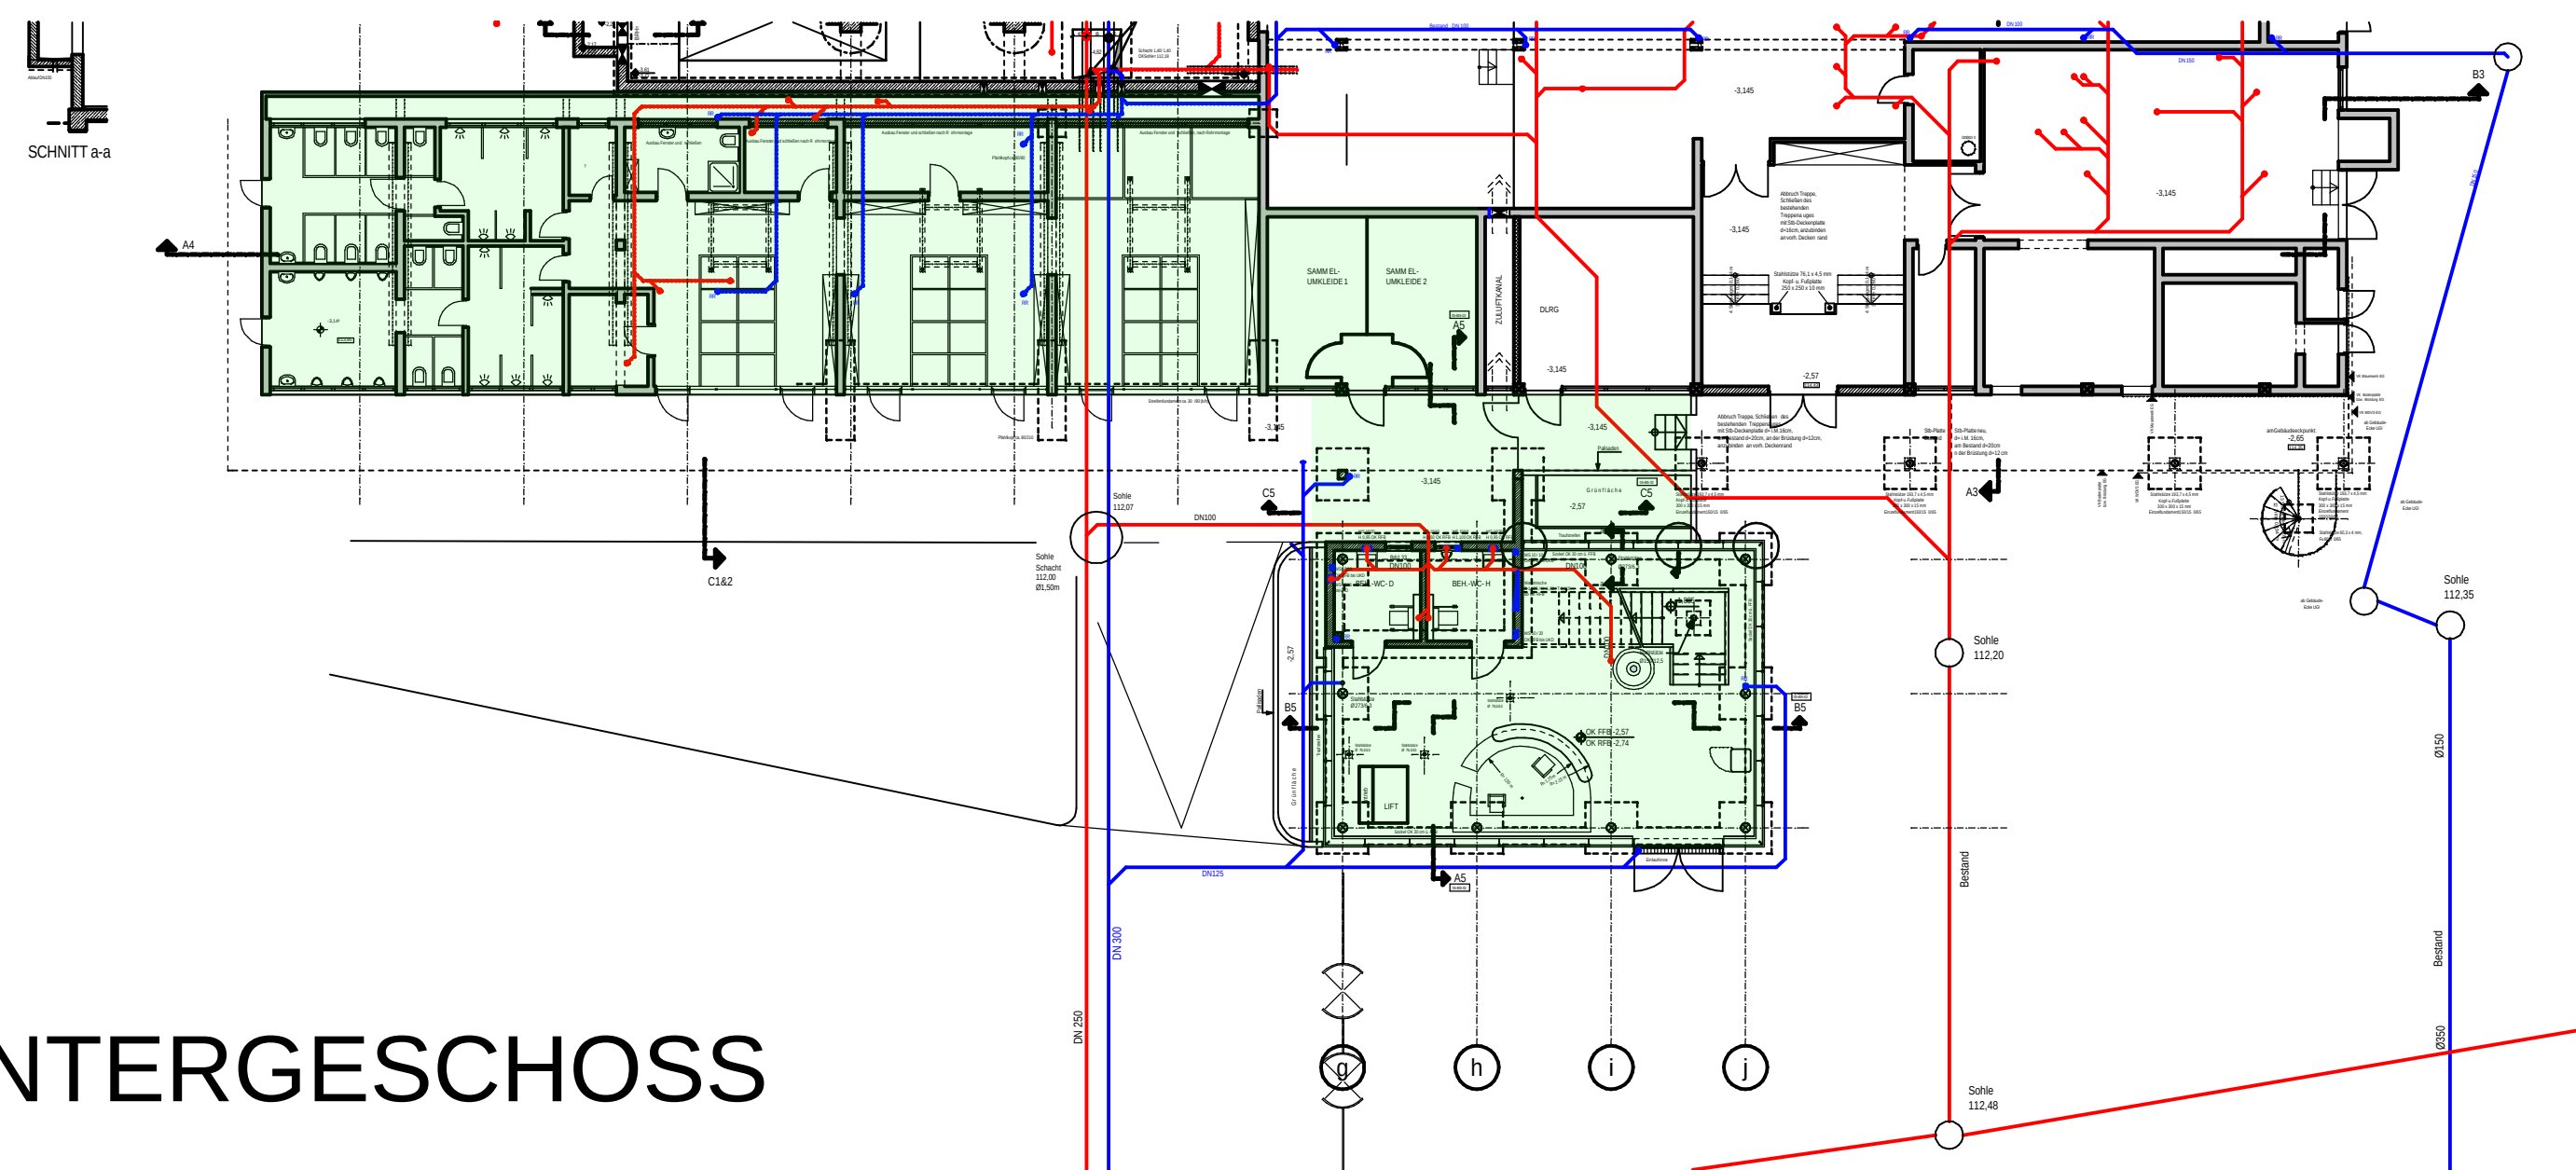


UNTERGESCHOSS

Alle Maße sind zu prüfen, soweit erforderlich, örtlich zu messen. Bedenken gegen geplante Ausführung, sowie Unstimmigkeiten sind der Bauleitung vor Baubeginn zu melden! Schlitz- und Schalpläne der Fachingenieure sind zu beachten!

| LEGENDE |                       |
|---------|-----------------------|
|         | Bestand               |
|         | Abbruch               |
|         | Beton                 |
|         | Stahlbeton            |
|         | Gasbetonstein         |
|         | Kalksandstein         |
|         | Boden-<br>durchbruch  |
|         | Decken-<br>durchbruch |
|         | Wand-<br>durchbruch   |

|        |                      |
|--------|----------------------|
| BRH    | Brüstungshöhe        |
| OK     | Oberkante            |
| UK     | Unterkante           |
| FF     | Fertigfußboden       |
| RD     | Rohdecke             |
| DA     | Dachablauf           |
| BD     | Bodendurchbruch      |
| DD     | Deckendurchbruch     |
| WD     | Wanddurchbruch       |
| WS     | Wandschlitz          |
| INST   | Installationsschacht |
| SK     | Sinkkasten           |
| LK     | Lichtkuppel          |
| DF     | Dehnfuge             |
| RR     | Regenrohr            |
| WT     | Wassertiefe          |
| WSP    | Wasserspiegel        |
| UZ     | Unterzug             |
| HK     | Heizkörper           |
| ü.N.N. | über Normal Null     |

Ausführung aller tragenden Teile nach Statik und den einschlägigen DIN-Vorschriften! Höhenangaben der Türen ab OKFFB BRH ab OKFFB

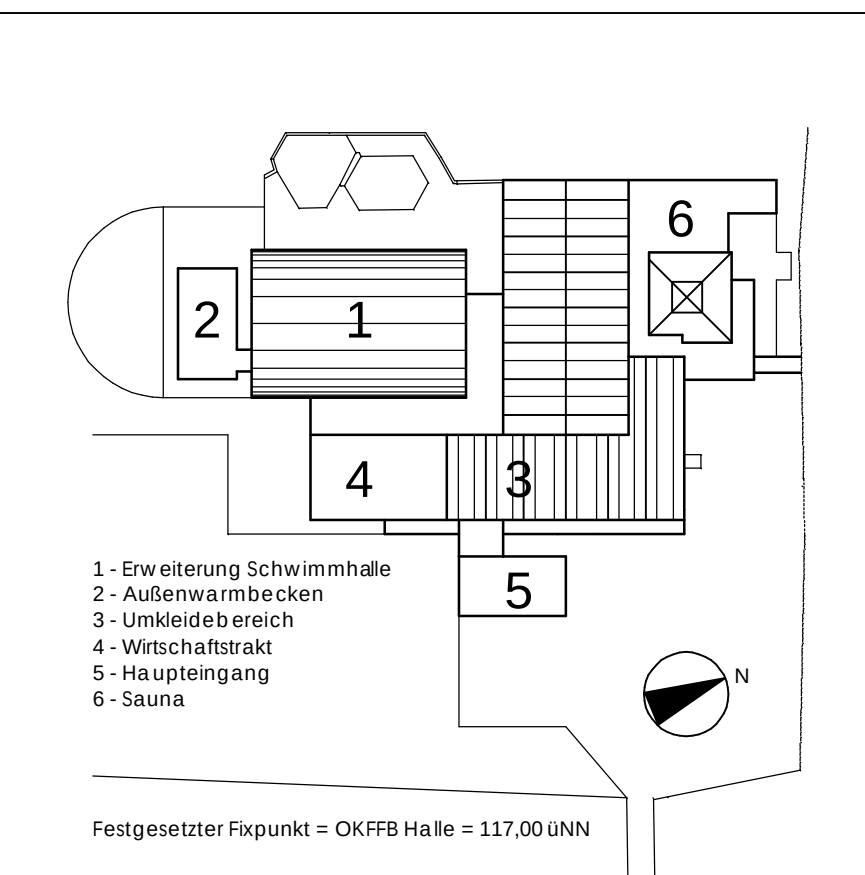

| Datum    | gez. | Änderung   |
|----------|------|------------|
| 24.06.02 |      | Plattdatum |
|          |      |            |
|          |      |            |
|          |      |            |

## AUSFÜHRUNGSPLANUNG

|          |                                                |               |                 |
|----------|------------------------------------------------|---------------|-----------------|
| Projekt: | Erweiterung und Sanierung Hallenbad Nieder-Olm |               |                 |
| Plan:    | ÜBERSICHTSPLAN Erdgeschoss + Untergeschoss     |               | Nr: 05-BT1/6-01 |
| Sachb:   | Ho                                             | Dat: 23.01.02 | Gr: A1 M: 1:200 |
| Korr:    | gez.: may                                      |               |                 |