
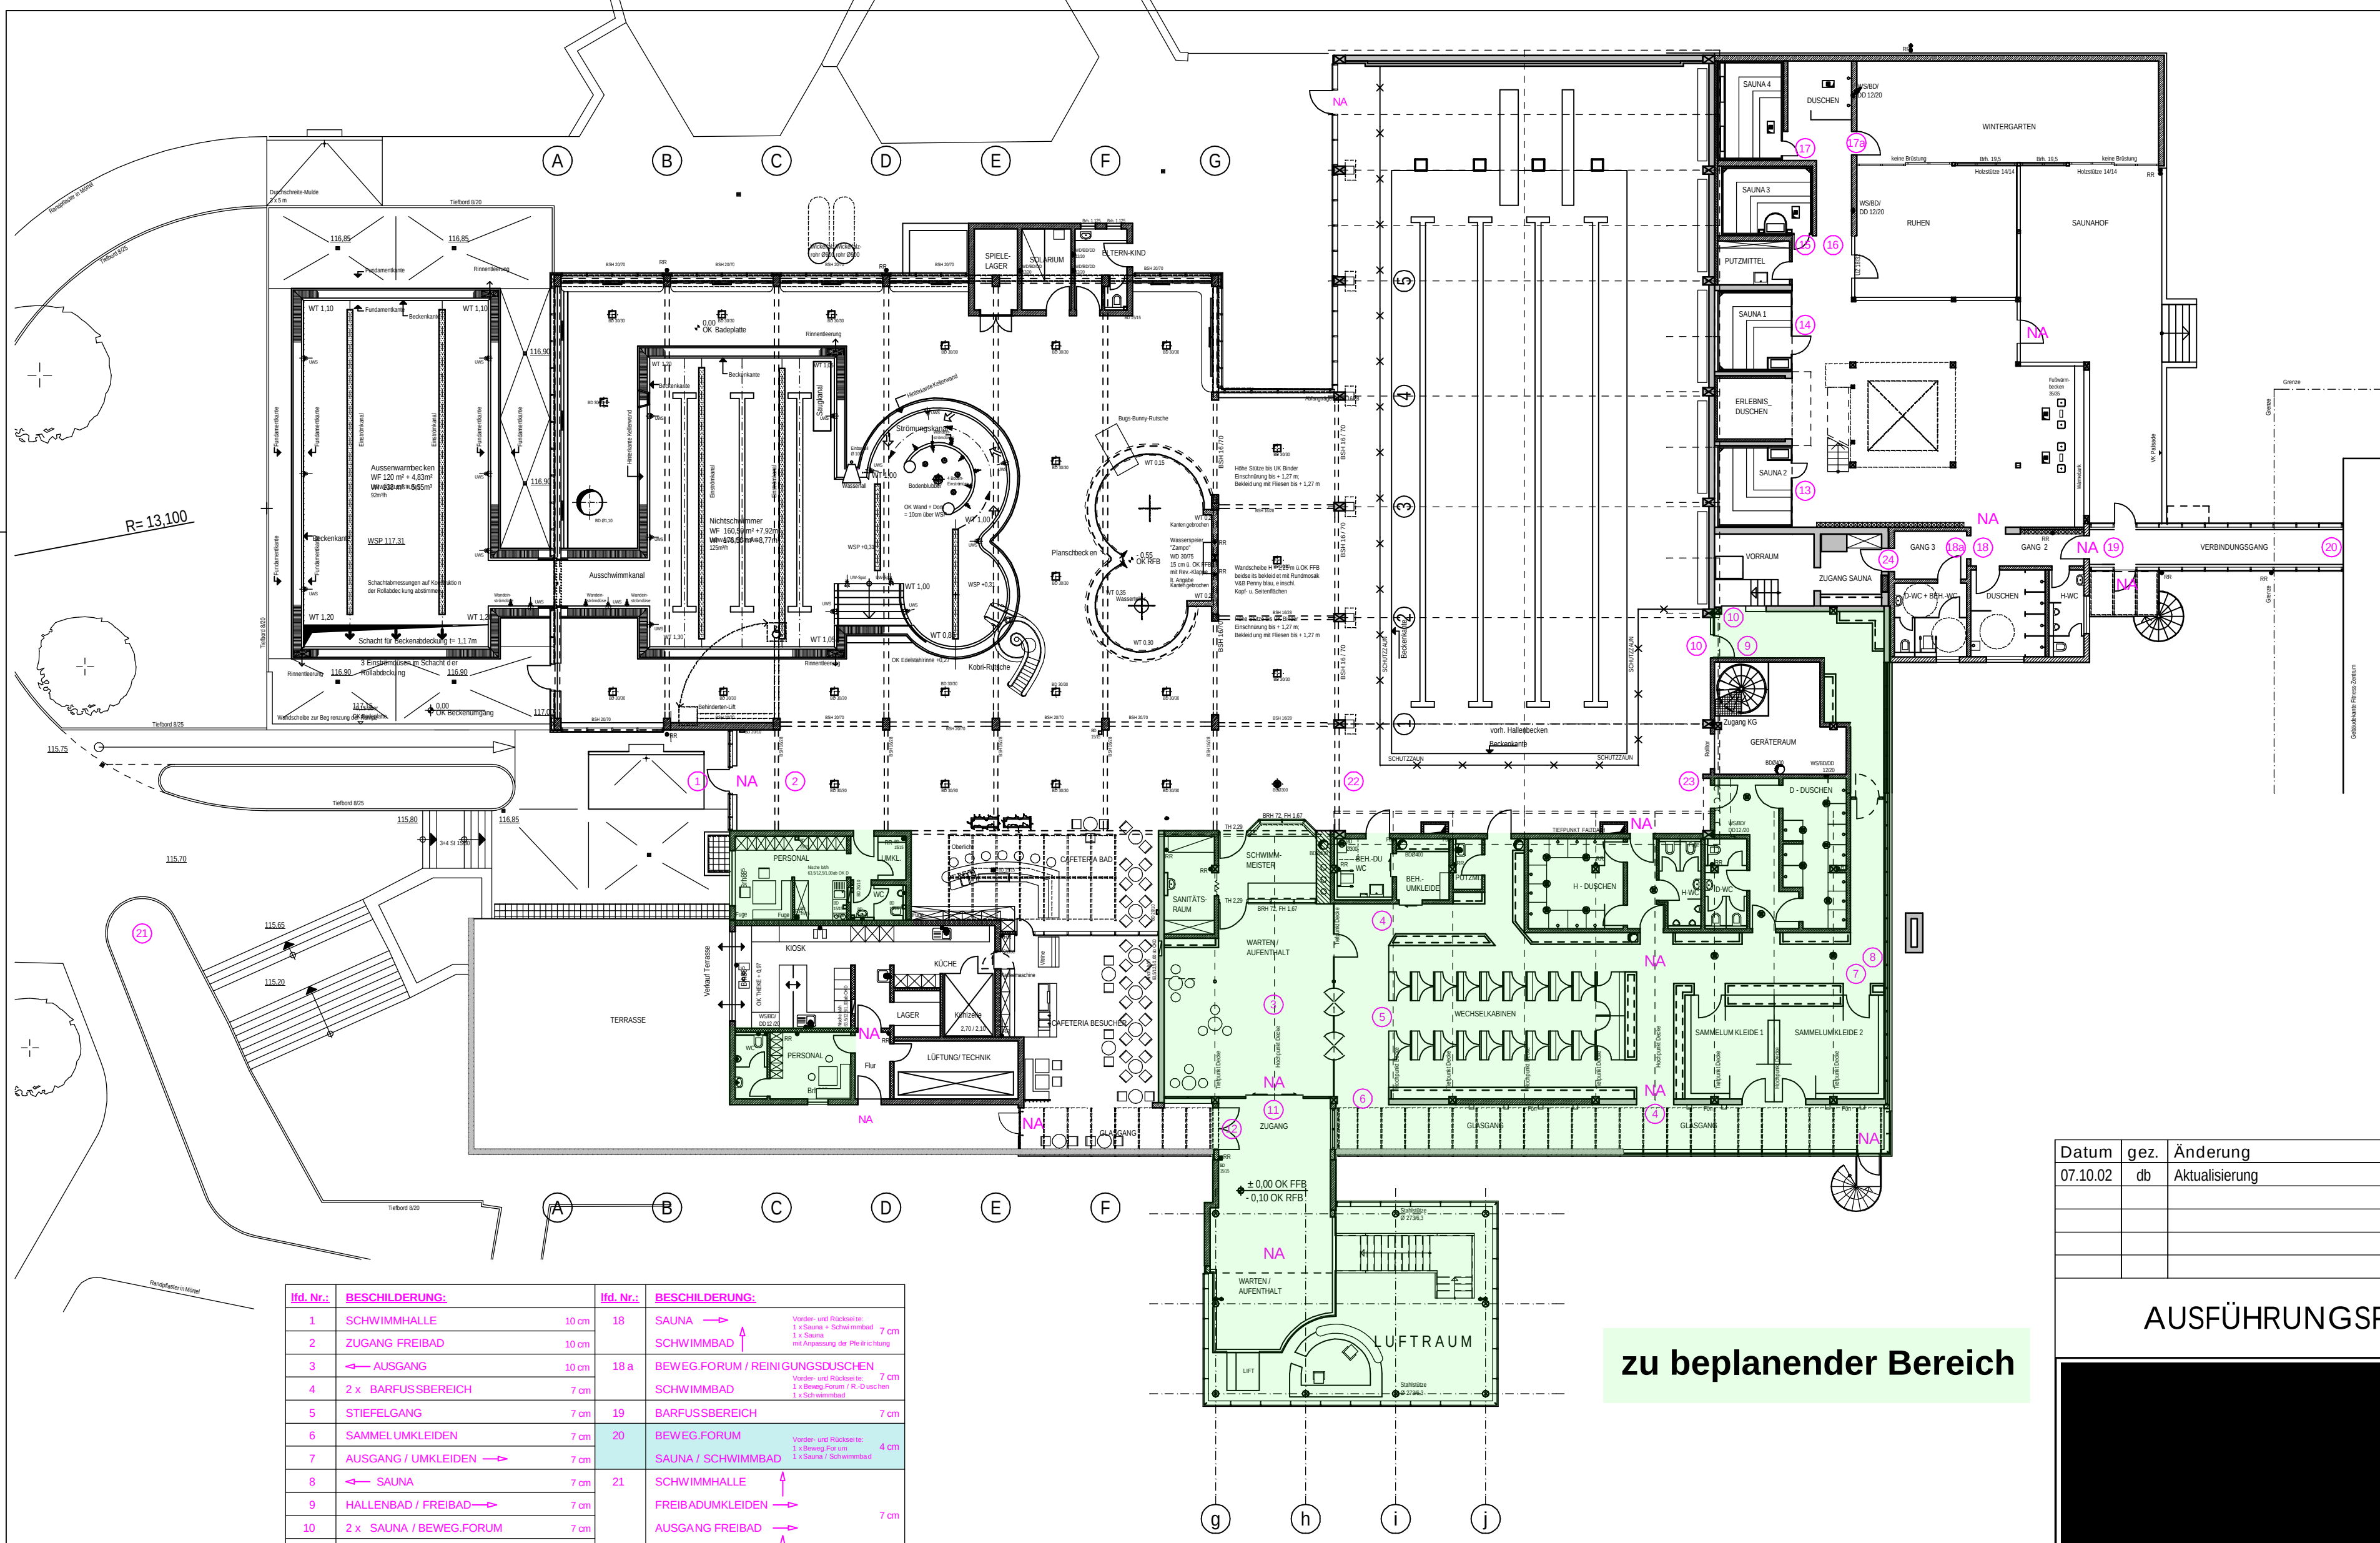


 

17a	WINTERGARTEN		

KEMALIT

zu beplanender Bereich

Datum	gez.	Änderung
07.10.02	db	Aktualisierung
AUSFÜHRUNGSPLANUNG		
		
Projekt: Erweiterung und Sanierung Hallenbad Nieder-Olm		
Plan:	Grundriss Erdgeschoss - Beschilderung -	Nr: 05-BT1/6-03
Sachb:	H0 Dat: 28.03.02 Gr: A2 M: 1:200	
Korr:	gez.: db	