


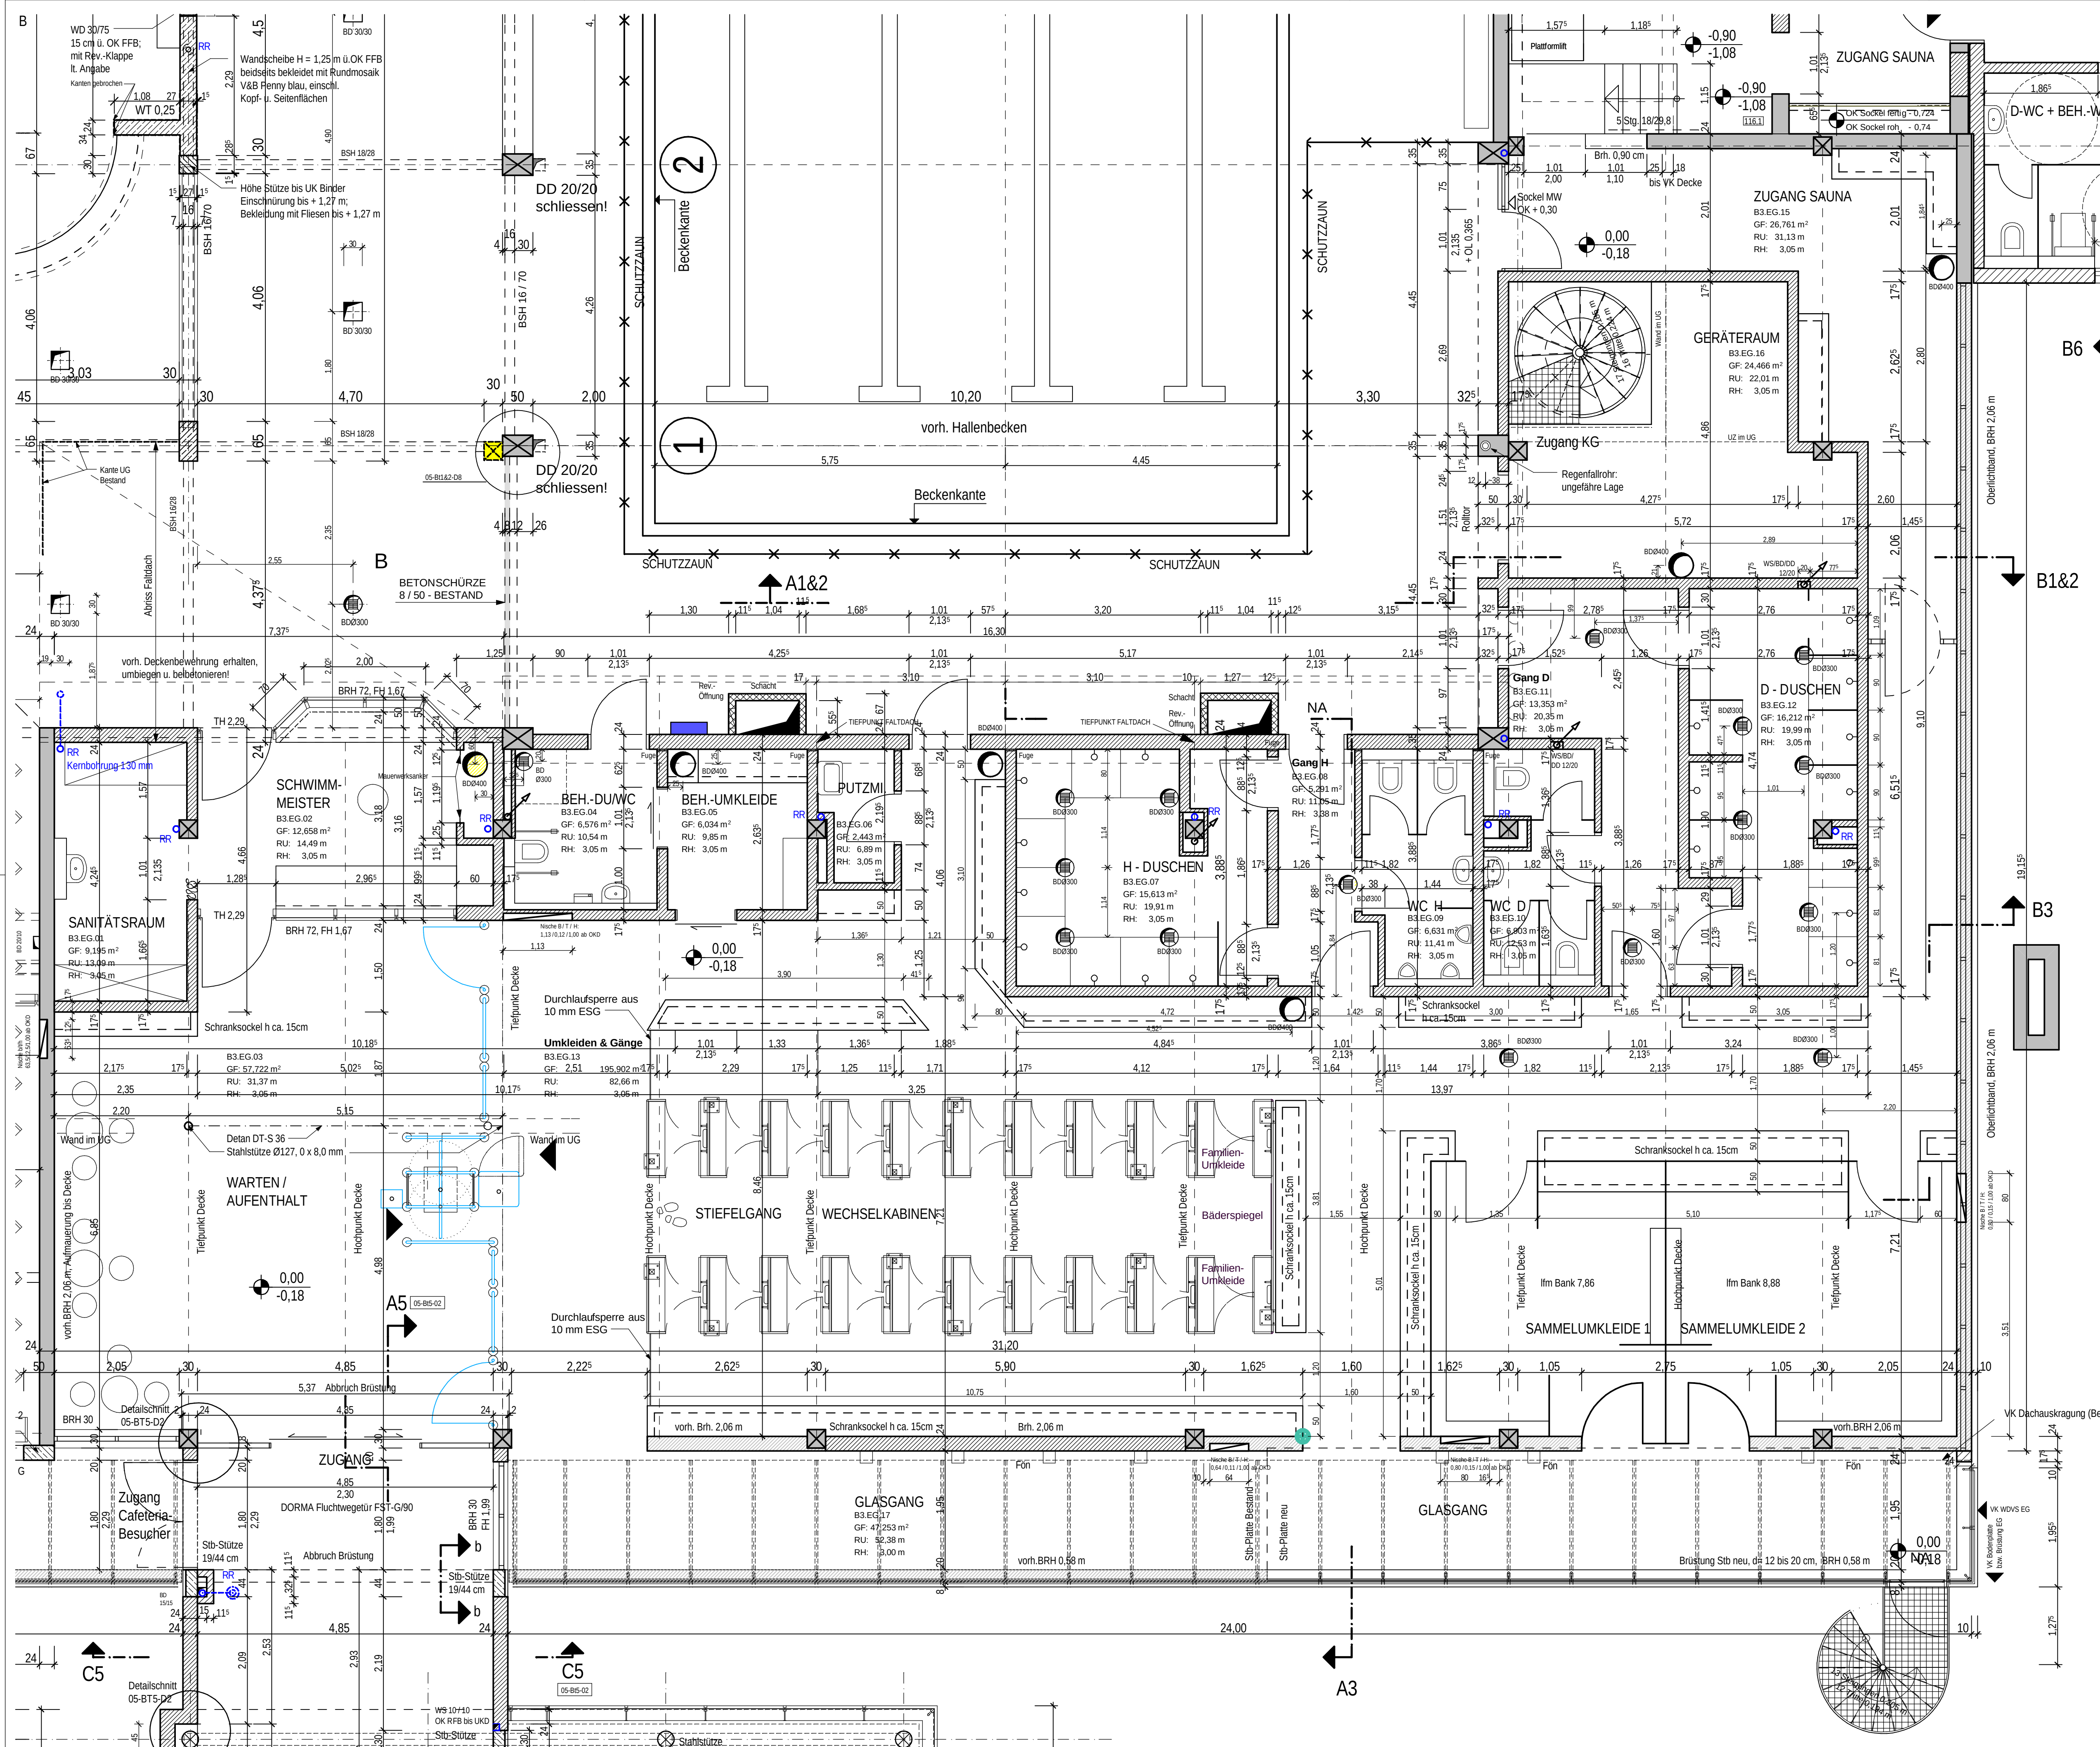


Alle Maße sind zu prüfen, soweit erforderlich, örtlich zu messen. Bedenken gegen geplante Ausführung, sowie Unstimmigkeiten sind der Bauleitung vor Baubeginn zu melden! Schlitz- und Schalpläne der Fachingenieure sind zu beachten!

LEGENDE	
	Bestand
	Abbruch
	Beton
	Stahlbeton
	Gasbetonstein
	Kalksandstein
	Boden- durchbruch
	Decken- durchbruch
	Wand- durchbruch

BRH	Brüstungshöhe
OK	Oberkante
UK	Unterkante
FF	Fertigfußboden
RD	Rohdecke
DA	Dachablauf
BD	Bodendurchbruch
DD	Deckendurchbruch
WD	Wanddurchbruch
WS	Wandschlitz
INST	Installationsschacht
SK	Sinkkasten
LK	Lichtkuppel
DF	Dehnfuge
RR	Regenrohr
WT	Wassertiefe
WSP	Wasserspiegel
UZ	Unterzug
HK	Heizkörper
ü.N.N.	über Normal Null

Ausführung aller tragenden Teile nach Statik und den einschlägigen DIN-Vorschriften! Höhenangaben der Türen ab OKFFB BRH ab OKFFB

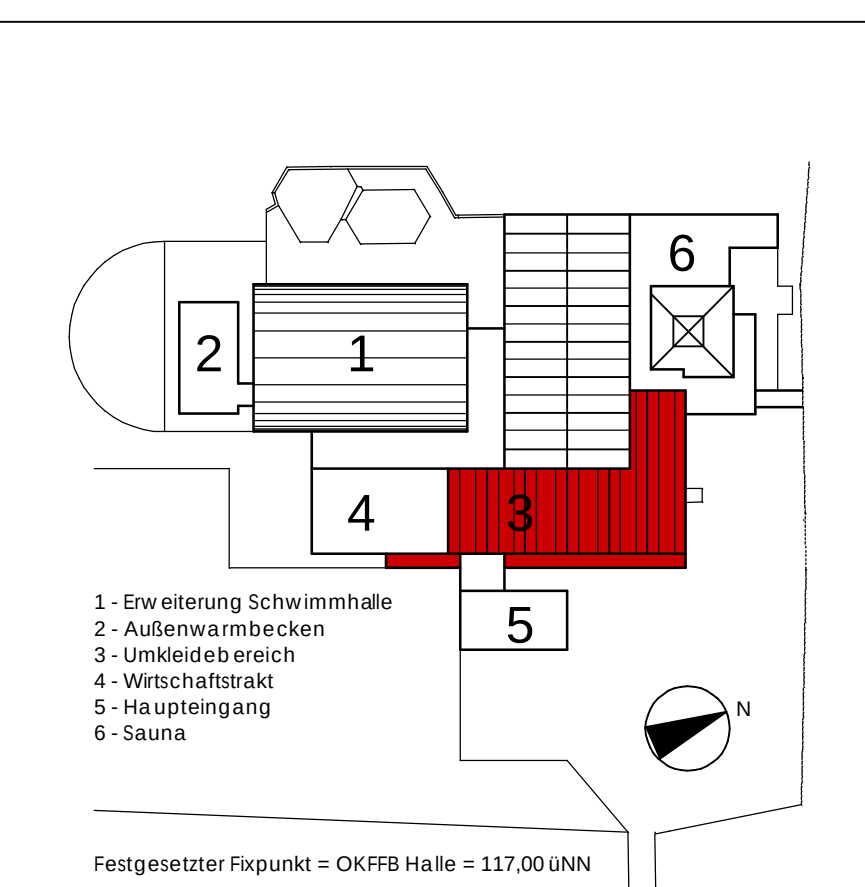

Datum	gez.	Änderung
05.11.01	db	allgemeine Überarbeitung
26.11.01	db	Änderung Zugang Sauna / Geräteraum
01.02.02	db	Änderung Zugang Sauna, RR, SM-Raum
06.03.02	db	Nische Heizkreisverteiler lt. PEC; E 06.03.02

AUSFÜHRUNGSPLANUNG	
Projekt: Erweiterung und Sanierung Hallenbad Nieder-Olm	
Plan: Grundriß EG Umkleide	Nr. 05-BT3-01
Sachb: Ho	Dat: 06.06.01
Korr: gez.: NeuHo	Gr: A1
	M: 1:50