


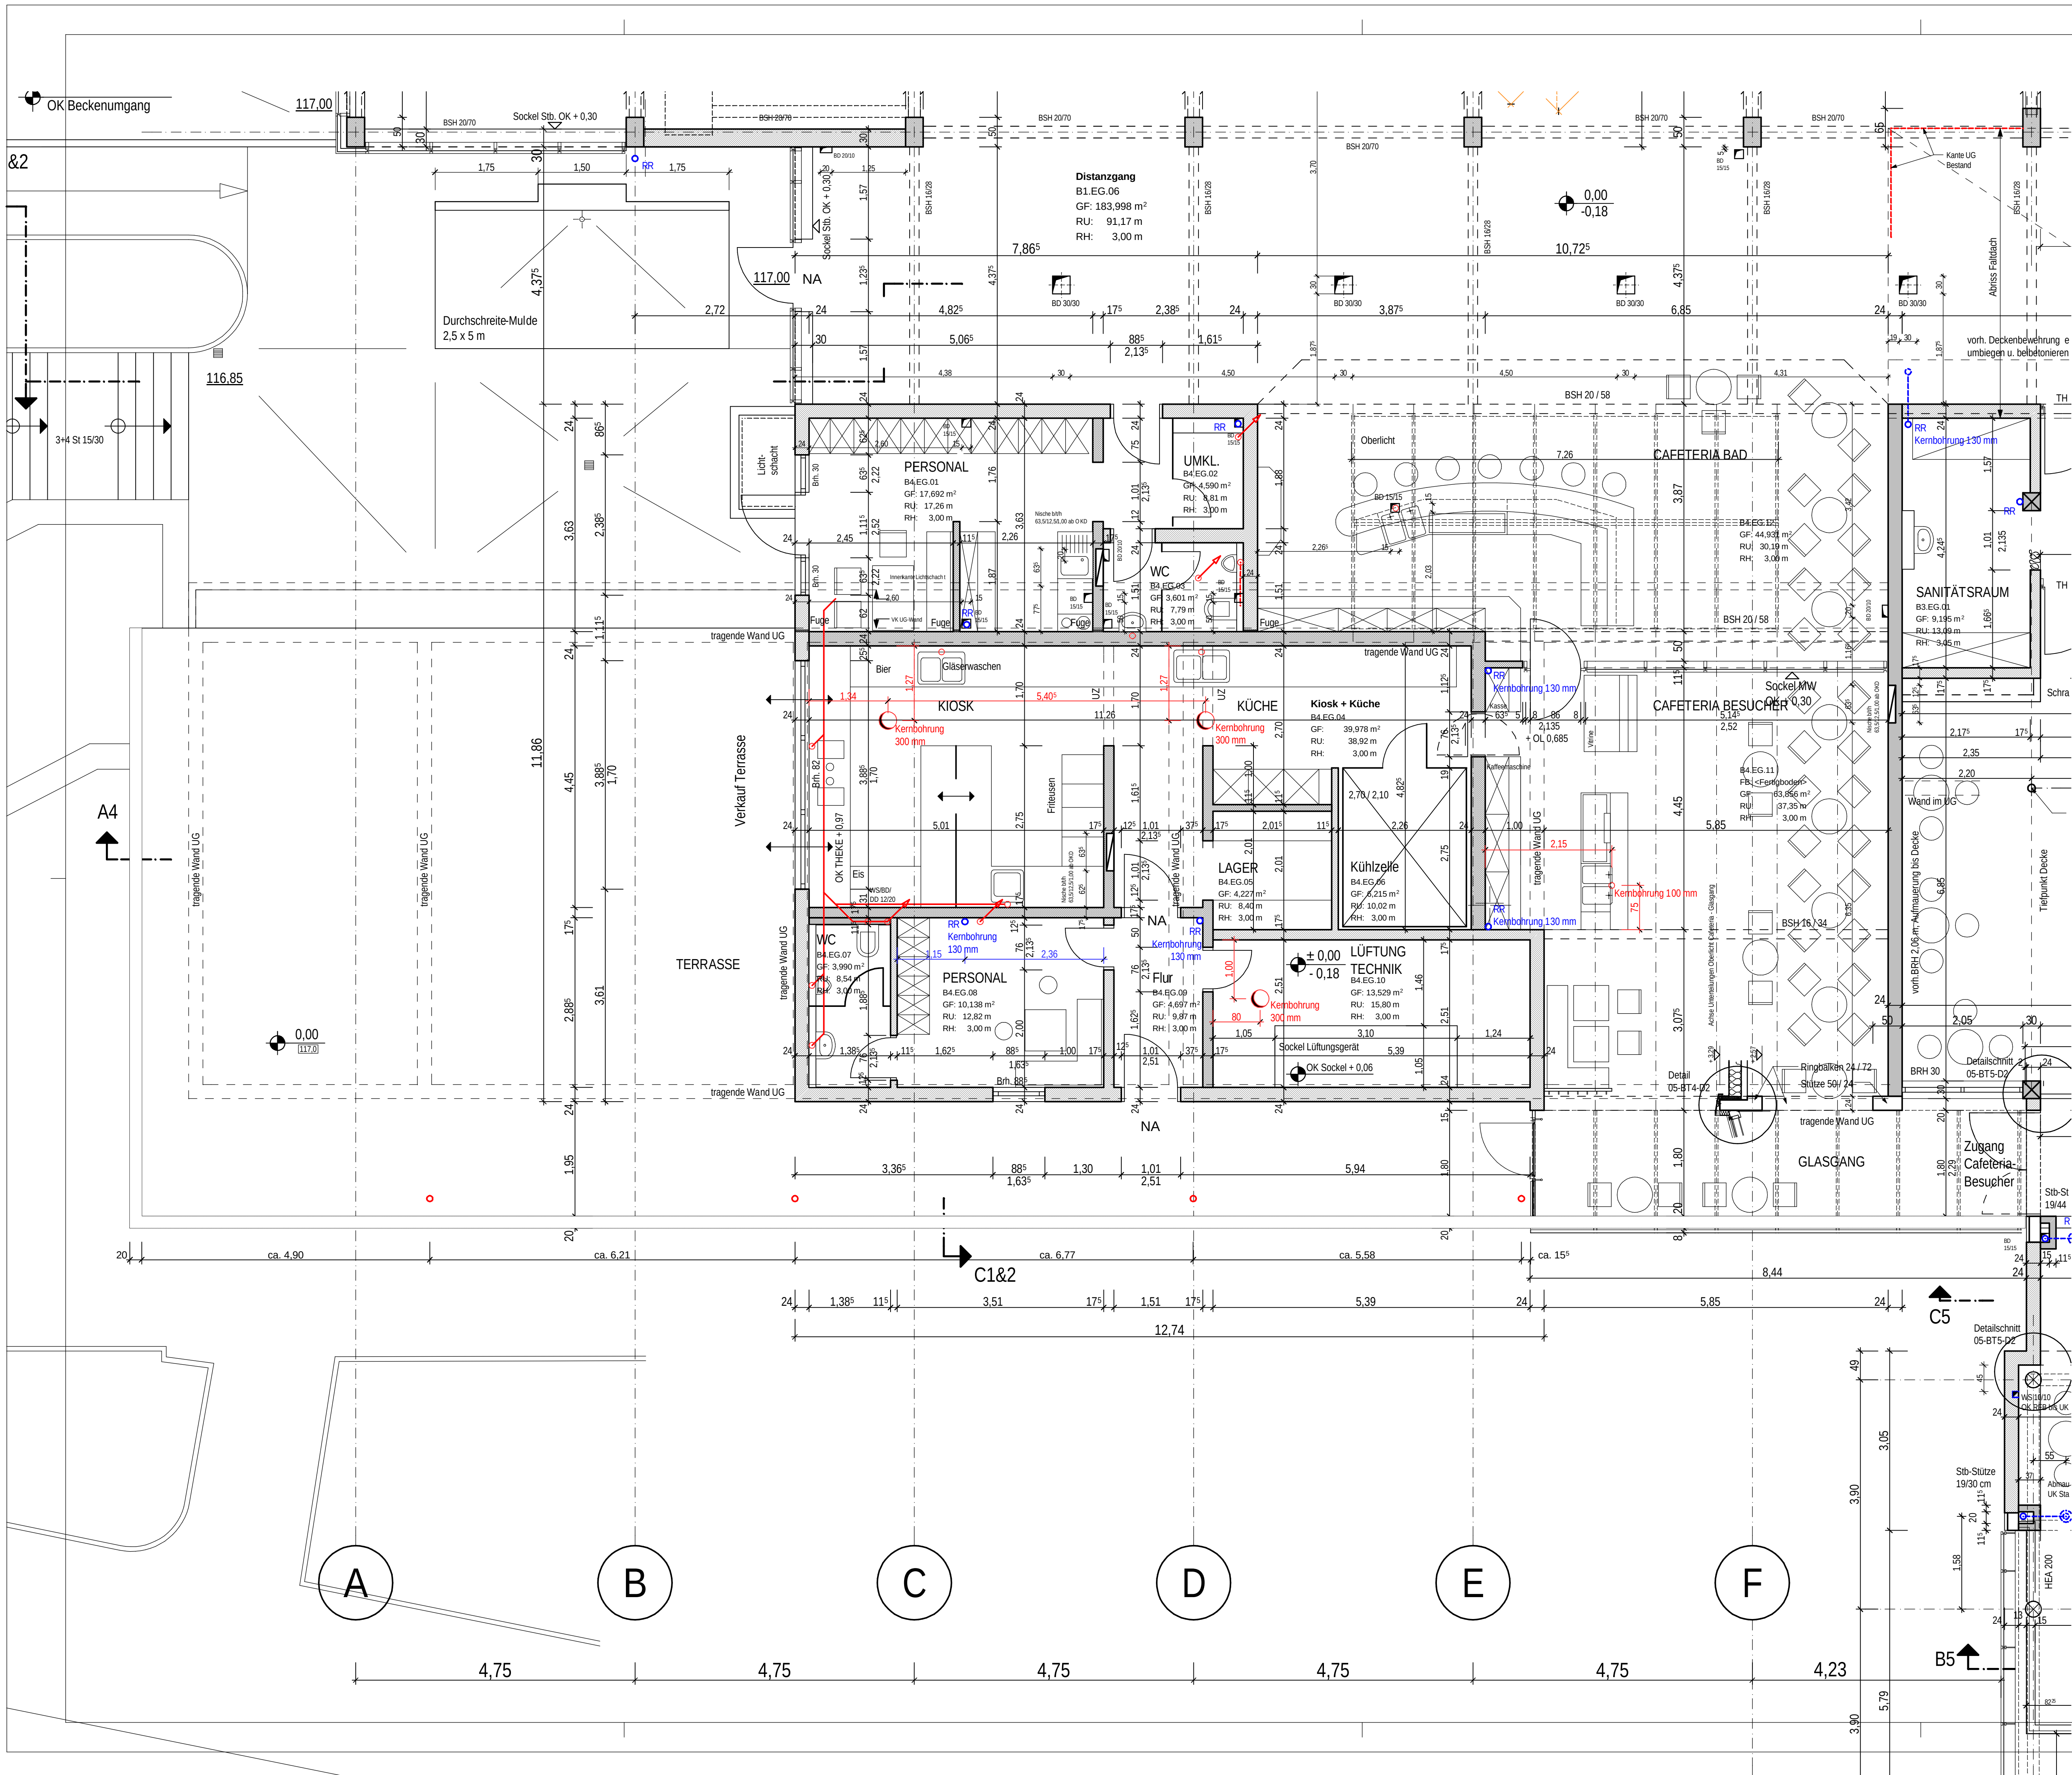

Alle Maße sind zu prüfen, soweit erforderlich, örtlich zu messen. Bedenken gegen geplante Ausführung, sowie Unstimmigkeiten sind der Bauleitung vor Baubeginn zu melden! Schlitz- und Schalpläne der Fachingenieure sind zu beachten!

LEGENDE

	Bestand		Kalksandstein
	Abbruch		Boden- durchbruch
	Beton		Decken- durchbruch
	Stahlbeton		Wand- durchbruch
	Gasbetonstein		

BRH Brüstungshöhe
OK Oberkante
UK Unterkante
FF Fertigfußboden
RD Rohdecke
DA Dachablauf
BD Bodendurchbruch
DD Deckendurchbruch
WD Wänddurchbruch
WS Wandschlitz
INST Installationsschacht
SK Sinkkasten
LK Lichtkuppel
DF Dehnfuge
RR Regenrohr
WT Wassertiefe
WSP Wasserspiegel
UZ Unterzug
HK Heizkörper
ü.N.N. über Normal Null

Ausführung aller tragenden Teile nach Statik und den einschlägigen DIN-Vorschriften! Höhenangaben der Türen ab OKFFB BRH ab OKFFB

Datum	gez.	Änderung
05.11.01	db	allgemeine Überarbeitung
28.11.01	db	Personal/Bad: 11.5 er Wand ergänzt, NA Neue Halle: Maß Sockel geä.
08.02.02	db	Cafeteria: Sockel 0,30 m; neue Theke; Sockel Lüftungsgerät/Technik
25.04.02	db	Zugang Personalraum BT 4

AUSFÜHRUNGSPLANUNG

Projekt: **Erweiterung und Sanierung Hallenbad Nieder-Olm**

Plan:	Grundriß Wirtschaftstrakt EG	Nr:	05-BT4-01
Sachb:	Ho	Dat:	06.06.01
Korr:	gez.: NeuHo	Gr:	A1
		M:	1:50